



PLAN GENERAL SAN ANDRÉS DEL RABANEDO


Ayuntamiento de San Andrés del Rabanedo

Libro IV
Planos de ordenación
Anexo.

Año 2010

P.O.5. PLANOS DE ORDENACIÓN

E 1:50.000 A3 Plano Guía
E 1:2.000 A3 (49 hojas)

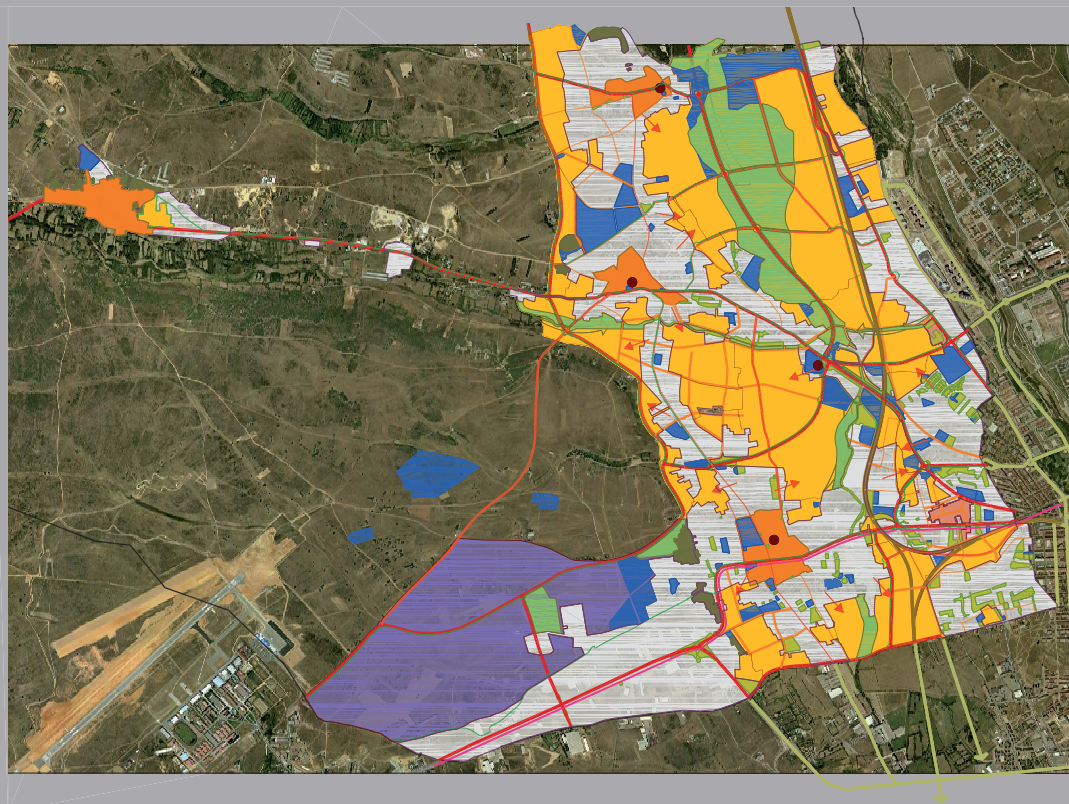

Documento para Aprobación Definitiva

LIBRO IV: PLANOS DE ORDENACIÓN

INDICE

LIBRO IV. PLANOS DE ORDENACIÓN

PO-1.	CLASIFICACIÓN DE SUELO
E 1:10.000	A1 (4 hojas)
PO-2.	ESTRUCTURA URBANA
E 1:10.000	A1 (1 hoja)
PO-3.	CATALOGACIÓN
E 1:10.000	A1 (4 hojas)
PO-4.	UNIDADES URBANAS Y SECTORES
E 1:10.000	A1 (1 hoja)
PO-5.	PLANOS DE ORDENACIÓN
E 1:10.000	A1 (4 hojas)
E 1:50.000	A3 Plano Guía
E 1:1.000	A1 (49 hojas)

ANEXO. PLANOS DE ORDENACIÓN


PO-5.	PLANOS DE ORDENACIÓN
E 1:50.000	A3 Plano Guía
E 1:2.000	A3 (49 hojas)



**AYUNTAMIENTO
DE SAN ANDRÉS DEL RABANEDO**
**PLAN GENERAL DE
ORDENACION URBANA**

APROBACIÓN DEFINITIVA, AÑO 2010 ESCALA 1 : 50.000

PLANOS DE ORDENACIÓN
PLANO GUÍA

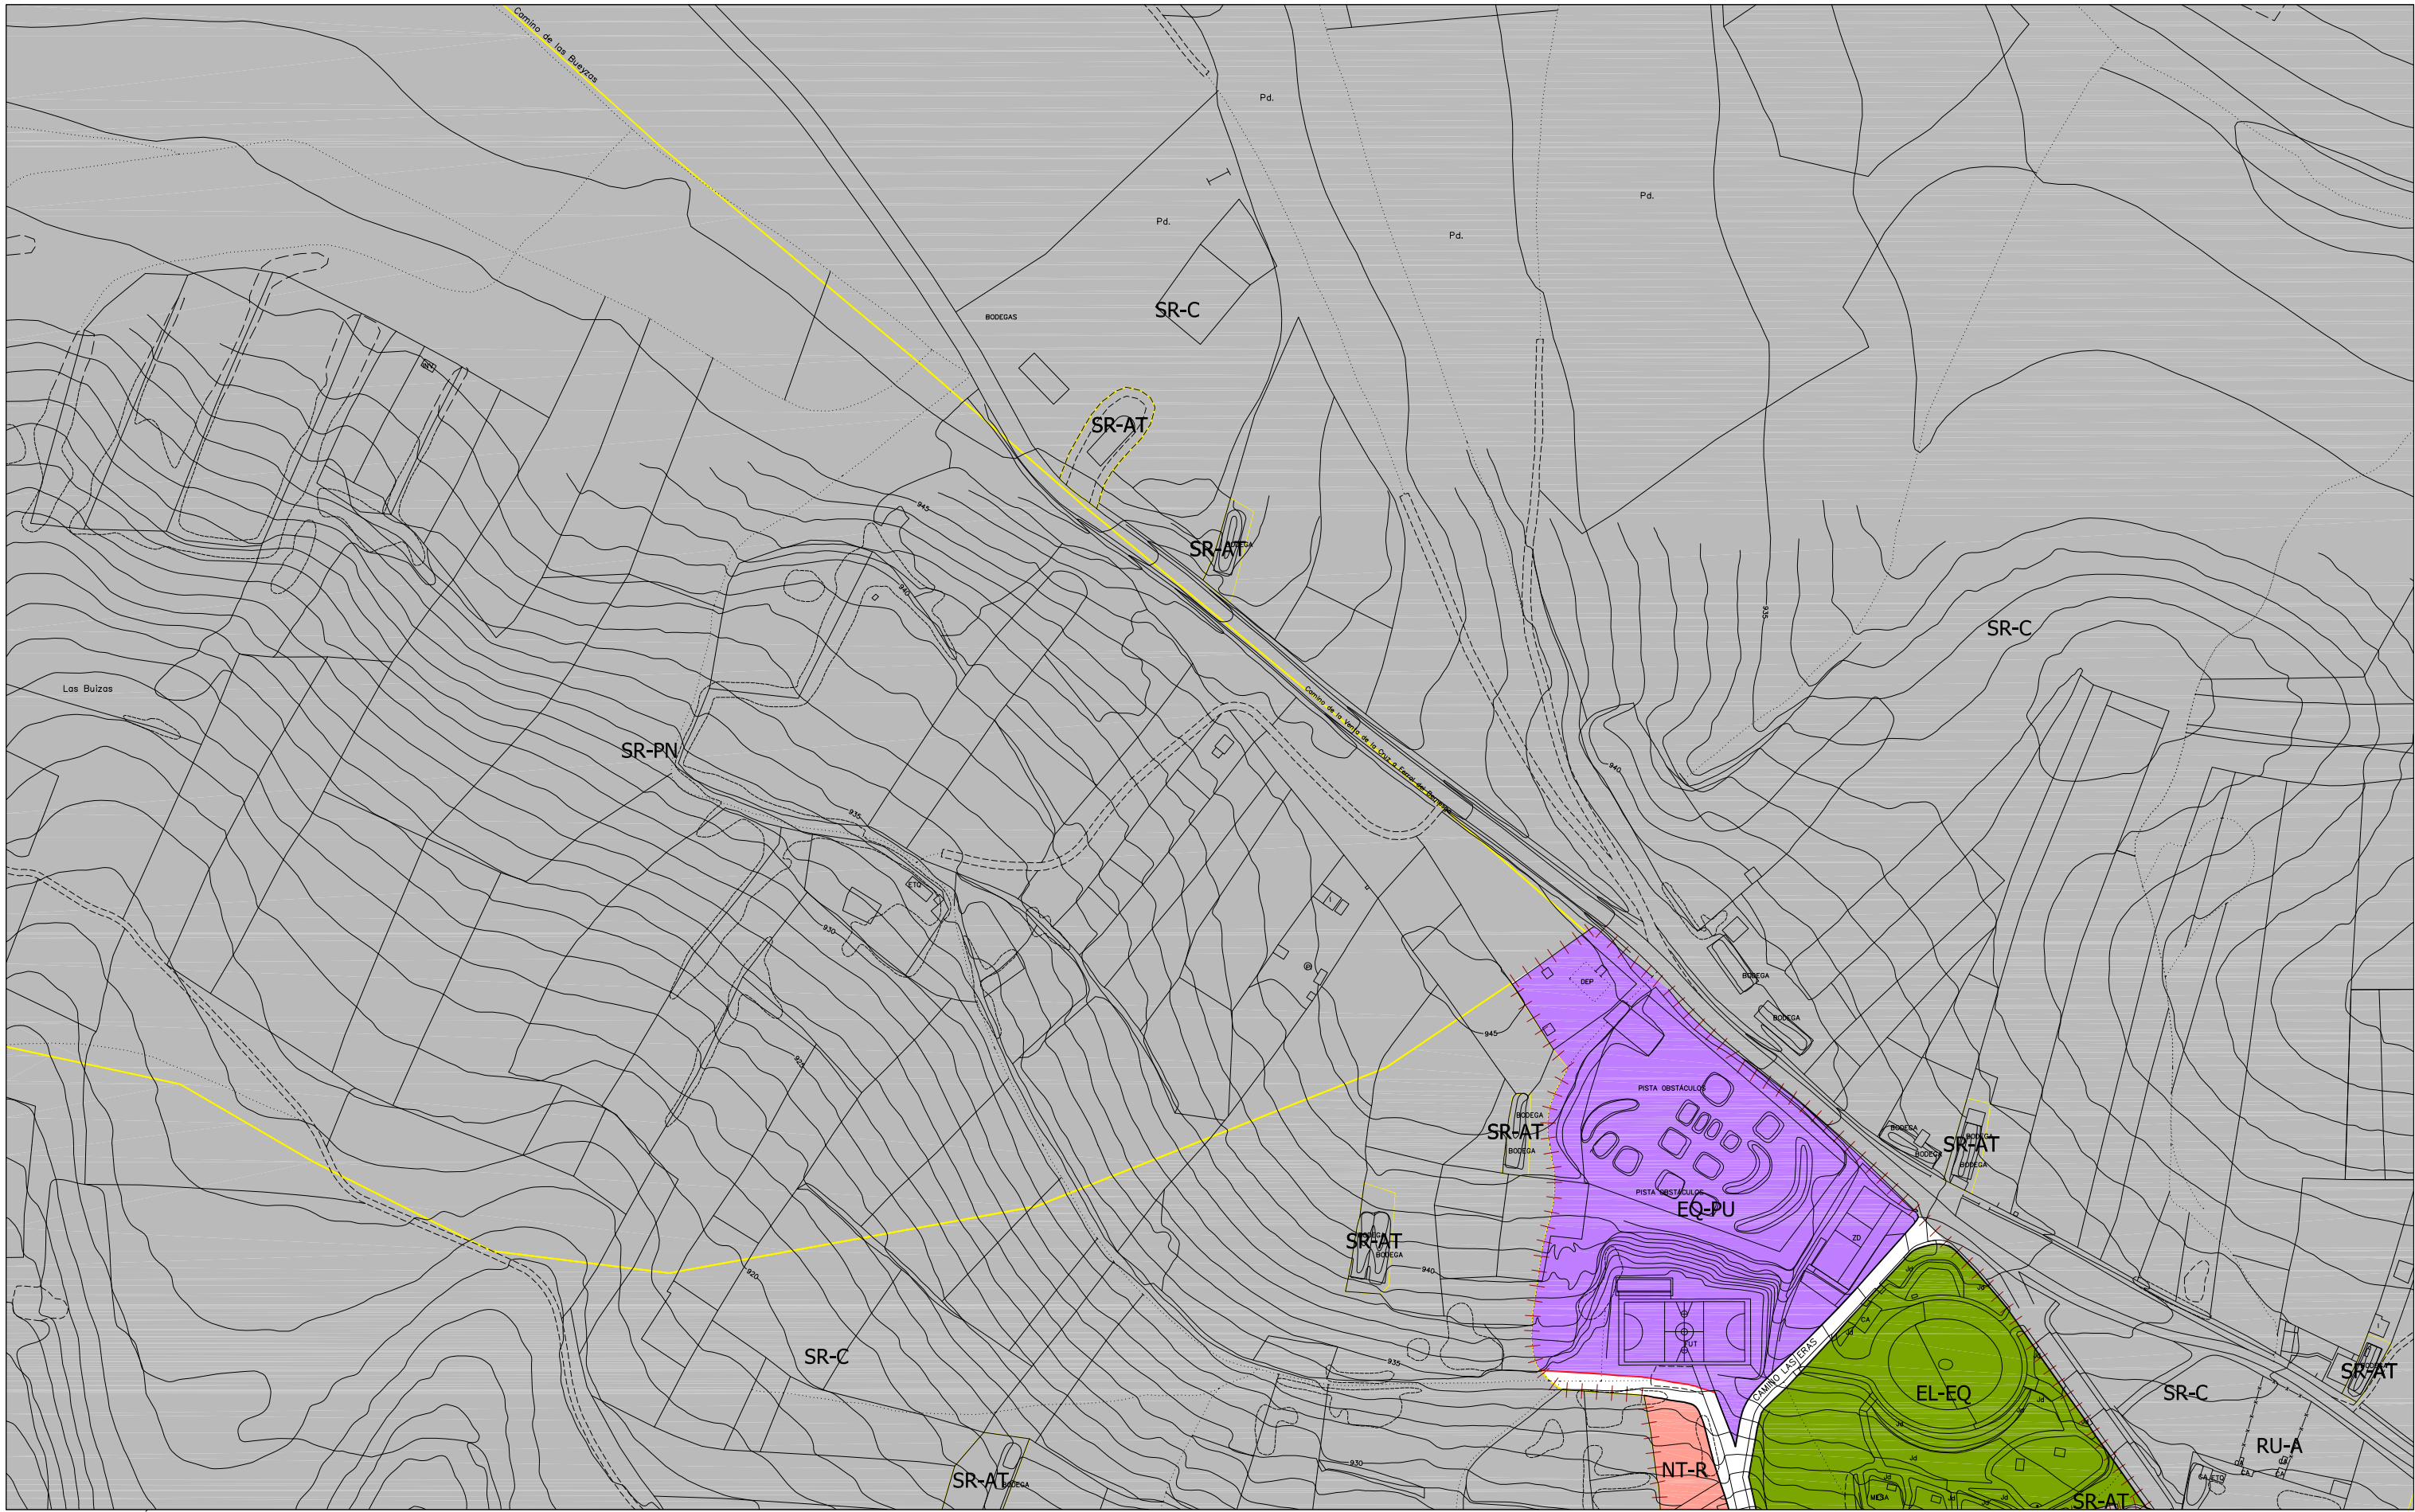

CLASIFICACIÓN DEL SUELO	
	SUELO URBANO CONSOLIDADO (SUC)
	SUELO URBANO NO CONSOLIDADO (SUNC)
	SUELO URBANIZABLE (SUZ)
	SUELO RÚSTICO (SR)
SR-C	Rústico Común
SR-EU	Rústico de Entorno Urbano
SR-AT	Rústico de Asentamiento Tradicional
SR-PN	Rústico de Protección Natural
SR-PE	Rústico de Protección Especial
SR-PI	Rústico de Protección Infraestructuras
SR-PC	Rústico de Protección Cultural


ORDENANZAS	
NT-R	Núcleo Tradicional Rural
NT-U1	Núcleo Tradicional Urbano Grado 1
NT-U2	Núcleo Tradicional Urbano Grado 2
NT-U-VE	Núcleo Tradicional Urbano Volumetría Especial
RU-A	Residencial Unifamiliar Aislada
RU-H	Residencial Unifamiliar en Hilería
RC-A	Residencial Colectivo Abierto
RC-C1	Residencial Colectivo Cerrado Grado 1
RC-C2	Residencial Colectivo Cerrado Grado 2
RC-VE	Residencial Colectivo Volumetría Especial
IU	Industria Urbana
IG	Industria General
PA-XX	Planeamiento Asumido
CS	Protección del Camino de Santiago

EQUIPAMIENTOS Y SERVICIOS EN SUC	
	ESPACIOS LIBRES PÚBLICOS EN SUC
	SISTEMA GENERAL VÍAS PÚBLICAS
EL-EQ	Espacio Libre Público Equipado
EL-NE	Espacio Libre Público No Equipado
EQ-PU	Equipamiento Público
EQ-PR	Equipamiento Privado
SG-EP	Sistema General de Espacios Protegidos
SG-EL	Sistema General de Espacios Libres Públicos
SG-EQ	Sistema General de Equipamientos
SG-SU	Sistema General de Servicios Urbanos
SG-VP	Sistema General de Vías Públicas
SG-IF	Sistema General de Infraestructuras Ferroviarias

LINEAS	
	Limite del Término Municipal
	Limite de SUC
	Limite de Actuaciones Aisladas
	Limite de Sectores
	Limite de Unidades de Actuación
	Limite de Planeamiento Incorporado (API)
	Alineación Existente
	Alineación Modificada
	Cambio de Ordenanza
	Categorías de Suelo Rústico
	Red Básica
	Red Local
	CicloVía (Carril Bici)
	Pátios

PATRIMONIO CULTURAL	
	Camino de Santiago
	Entorno Protección Camino de Santiago
	Plan Regional de Ámbito Territorial (PRAT)
	Bienes y Elementos Catalogados

TRAMAS	
	Actuaciones Aisladas
	Fuera de Ordenación
	Protección del Camino de Santiago

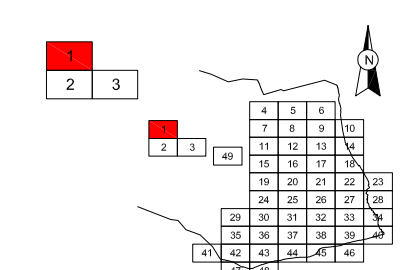

AYUNTAMIENTO DE SAN ANDRÉS DEL RABANEDO


PLAN GENERAL DE ORDENACION URBANA

APROBACIÓN DEFINITIVA. AÑO 2010

ESCALA 1 : 2.000

PLANOS DE ORDENACIÓN

PO - 5 ORDENACIÓN HOJA Nº: 1

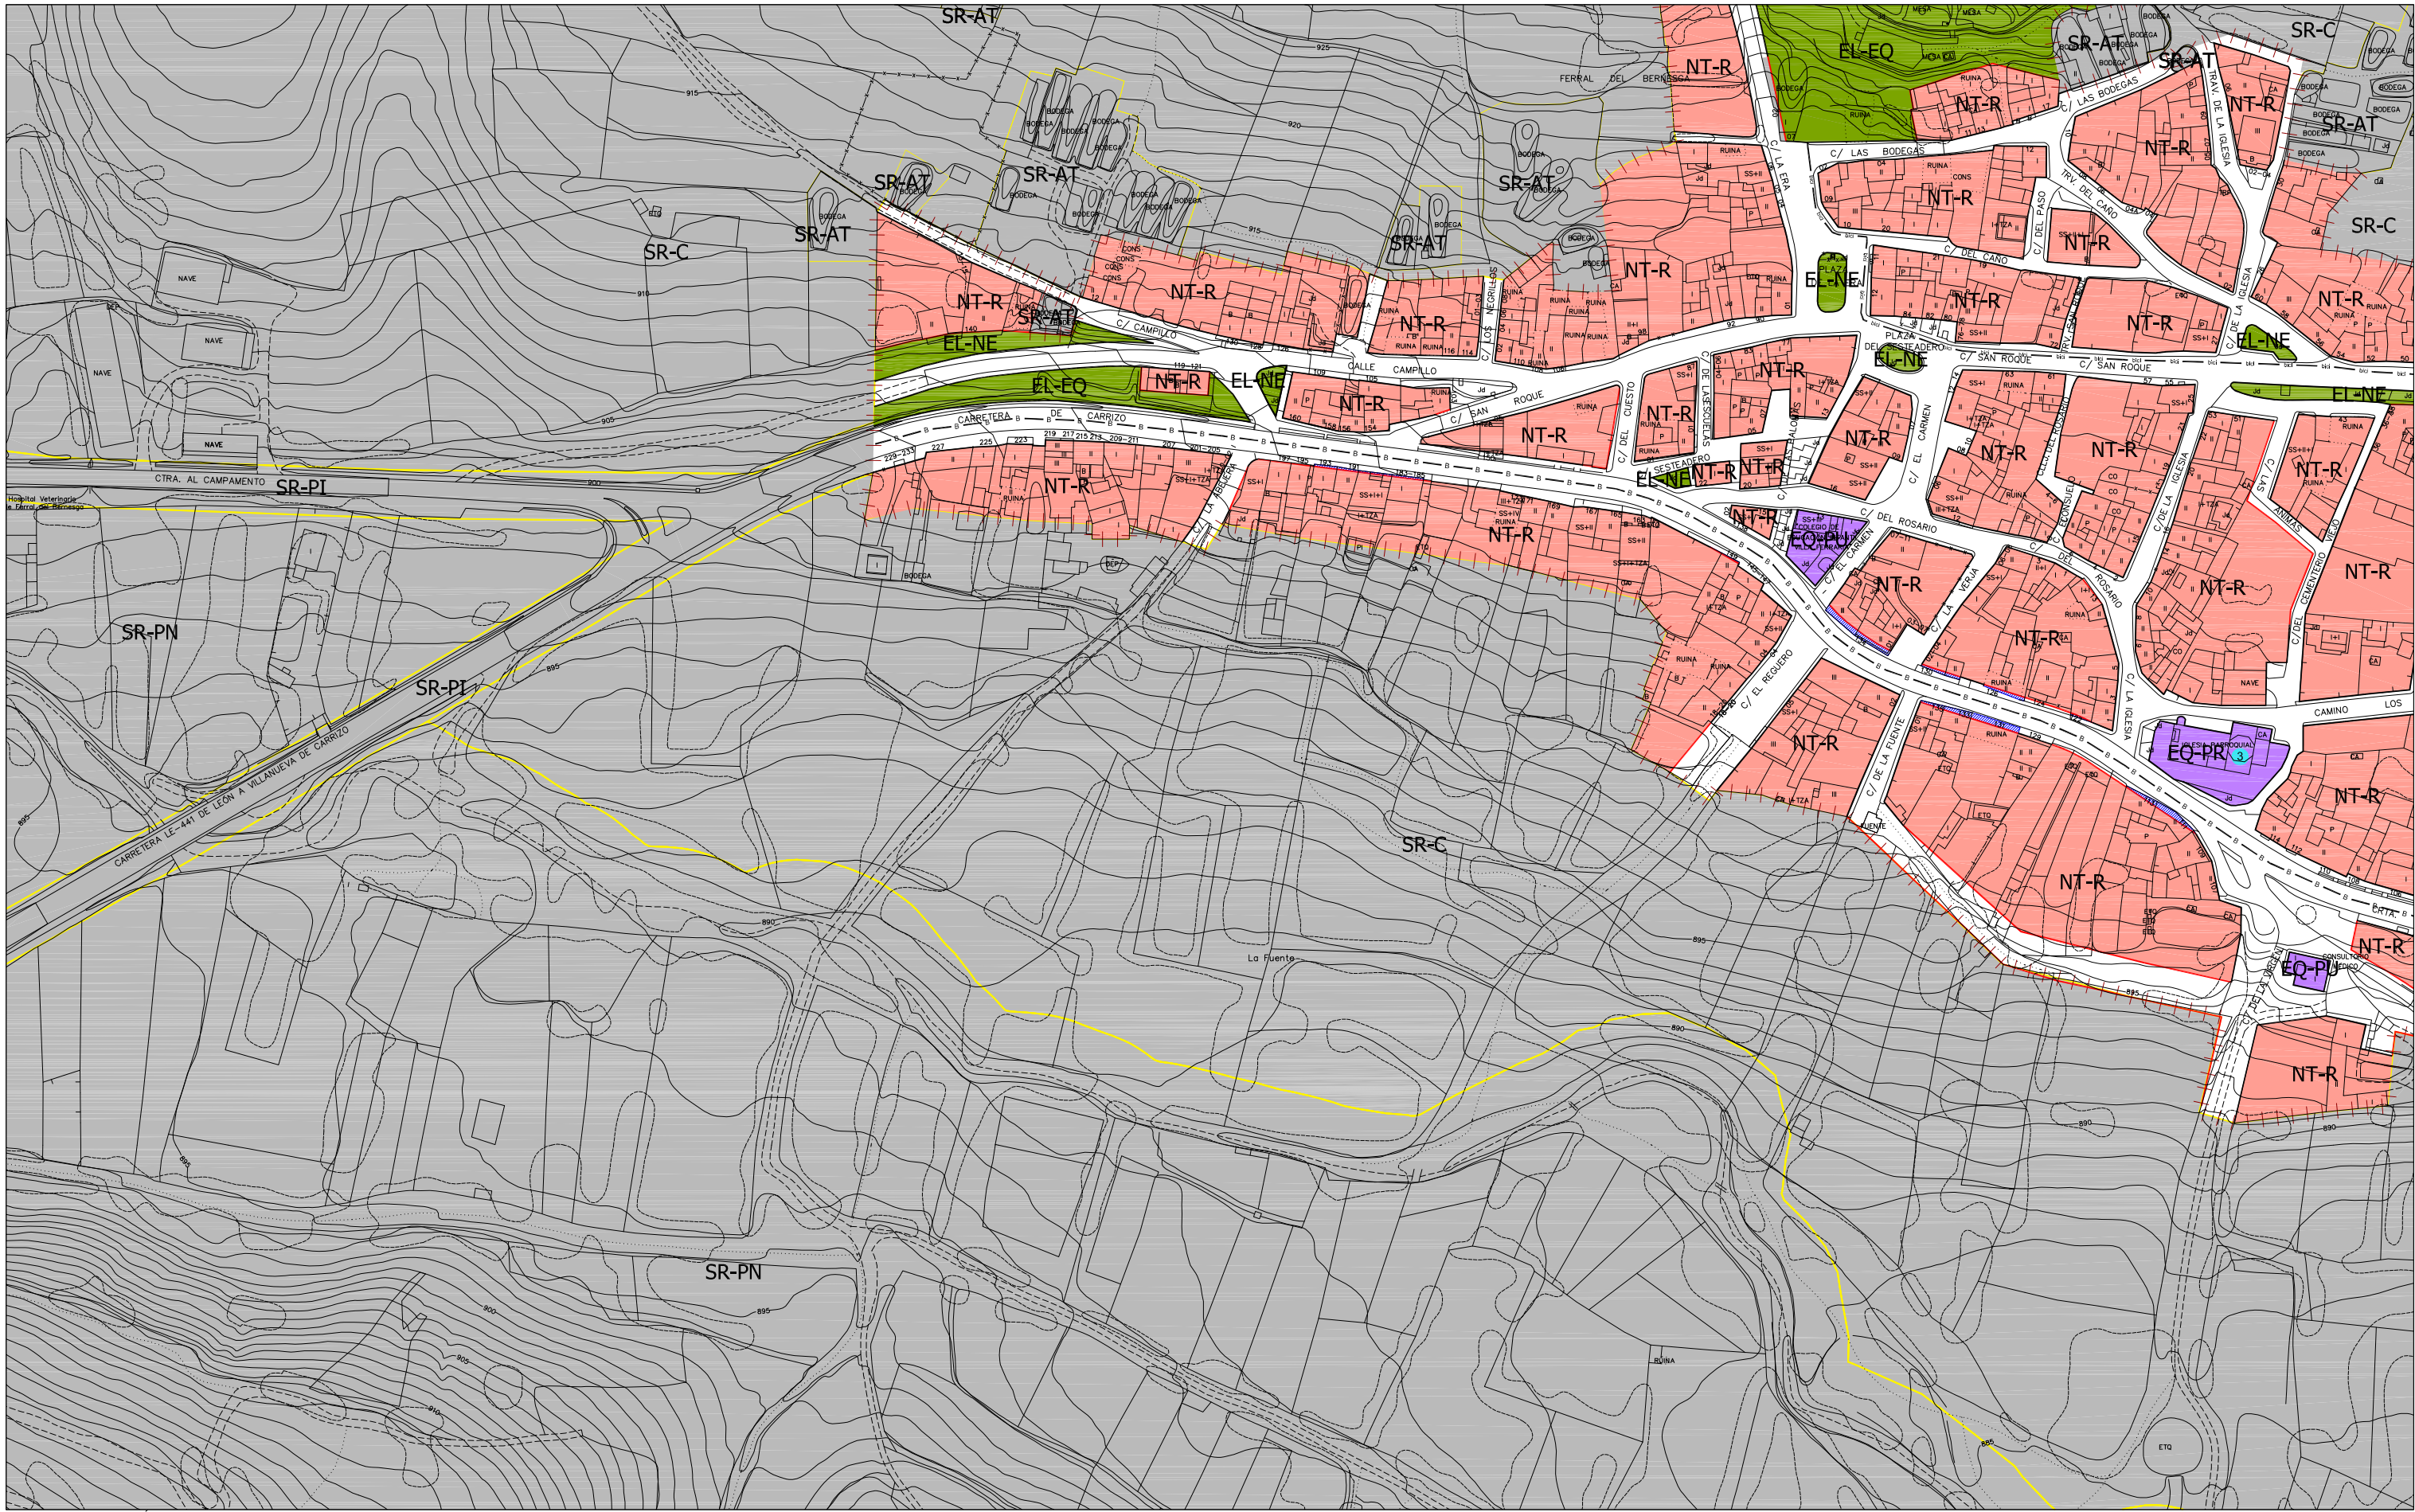

SUELO URBANO CONSOLIDADO

(SUC)

SUELO URBANO NO CONSOLIDADO

(SUNC)

SUELO URBANIZABLE

(SUZ)

SUELO RÚSTICO

(SR)

SR-C

Rústico Común

SR-EU

Rústico de Entorno Urbano

SR-AT

Rústico de Asentamiento Tradicional

SR-PN

Rústico de Protección Natural

SR-PE

Rústico de Protección Especial

SR-PI

Rústico de Protección Infraestructuras

SR-PC

Rústico de Protección Cultural

NT-R

Núcleo Tradicional Rural

NT-U1

Núcleo Tradicional Urbano Grado 1

NT-U2

Núcleo Tradicional Urbano Grado 2

NT-U-VE

Núcleo Tradicional Urbano Volumetría Especial

RU-A

Residencial Unifamiliar Aislada

RU-H

Residencial Unifamiliar en Hilería

RC-A

Residencial Colectivo Abierto

RC-C1

Residencial Colectivo Cerrado Grado 1

RC-C2

Residencial Colectivo Cerrado Grado 2

RC-VE

Residencial Colectivo Volumetría Especial

IU

Industria Urbana

IG

Industria General

PA-XX

Planeamiento Asumido

CS

Protección del Camino de Santiago

EQUIPAMIENTOS Y SERVICIOS EN SUC

ESPACIOS LIBRES PÚBLICOS EN SUC

SISTEMA GENERAL VÍAS PÚBLICAS

EL-EQ

Espacio Libre Público Equipado

EL-NE

Espacio Libre Público No Equipado

EQ-PU

Equipamiento Público

EQ-PR

Equipamiento Privado

SG-EP

Sistema General de Espacios Protegidos

SG-EL

Sistema General de Espacios Libres Públicos

SG-EQ

Sistema General de Equipamientos

SG-SU

Sistema General de Servicios Urbanos

SG-VI

Sistema General de Vías Públicas

SG-IF

Sistema General de Infraestructuras Ferroviarias

Limite de Término Municipal

Limite de SUC

Limite de Actuaciones Aisladas

Limite de Sectores

Limite de Unidades de Actuación

Limite de Planeamiento Incorporado (API)

Alineación Existente

Alineación Modificada

Cambio de Ordenanza

Categorías de Suelo Rústico

Red Básica

Red Local

CicloVía (Carriil Bici)

Pátios

Limite de Dominio Público Carreteras

Limite de Servidumbre Carreteras

Limite de Edificación Carreteras

Limite de Afección Carreteras

Limite de Protección

Otros Límites.

PATRIMONIO CULTURAL

Camino de Santiago

Entorno Protección Camino de Santiago

Plan Regional de Ámbito Territorial (PRAT)

Bienes y Elementos Catalogados

Actuaciones Aisladas

Fuera de Ordenación

Protección del Camino de Santiago

1

2

3

1

2

3

4

5

6

7

8

9

10

11

12

13

14

15

16

17

18

19

20

21

22

23

24

25

26

27

28

29

30

31

32

33

34

35

36

37

38

39

40

41

42

43

44

45

46

47

48

AYUNTAMIENTO DE SAN ANDRÉS DEL RABANEDO


PLAN GENERAL DE ORDENACION URBANA


APROBACIÓN DEFINITIVA. AÑO 2010


ESCALA 1 : 2.000

PLANOS DE ORDENACIÓN

PO - 5 ORDENACIÓN HOJA Nº: 2

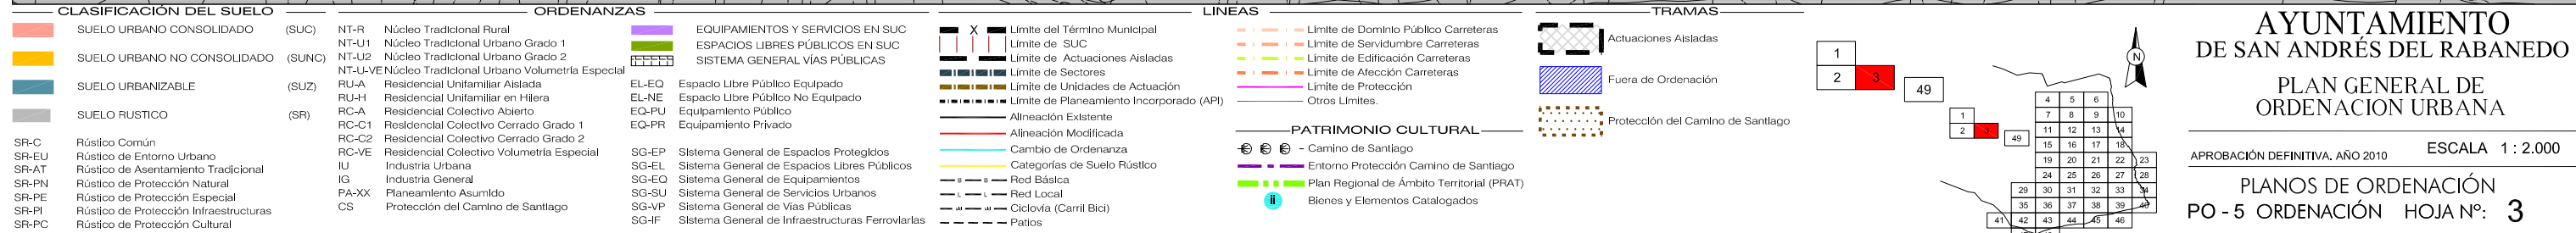

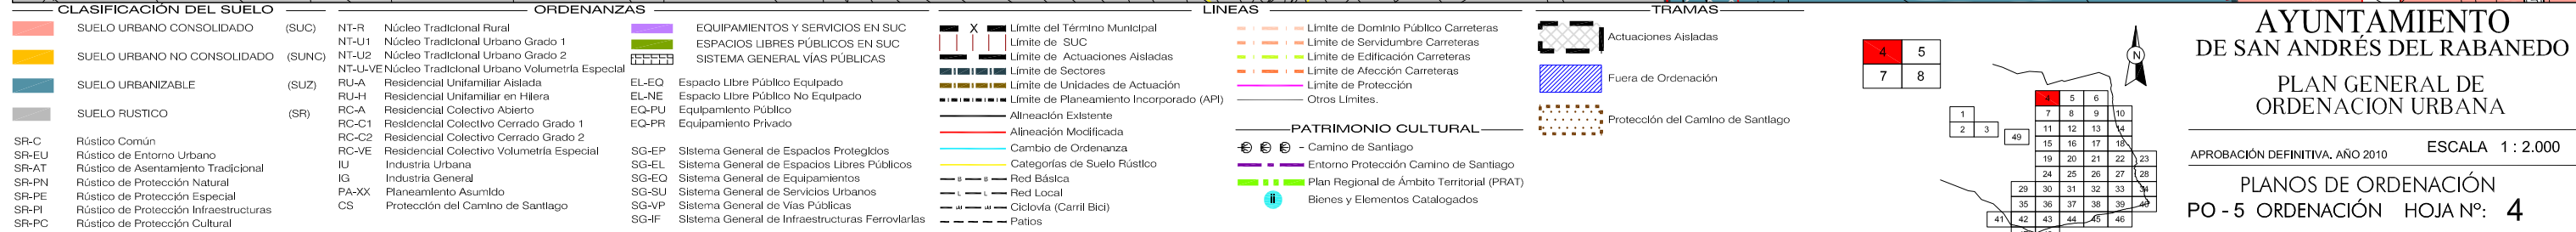

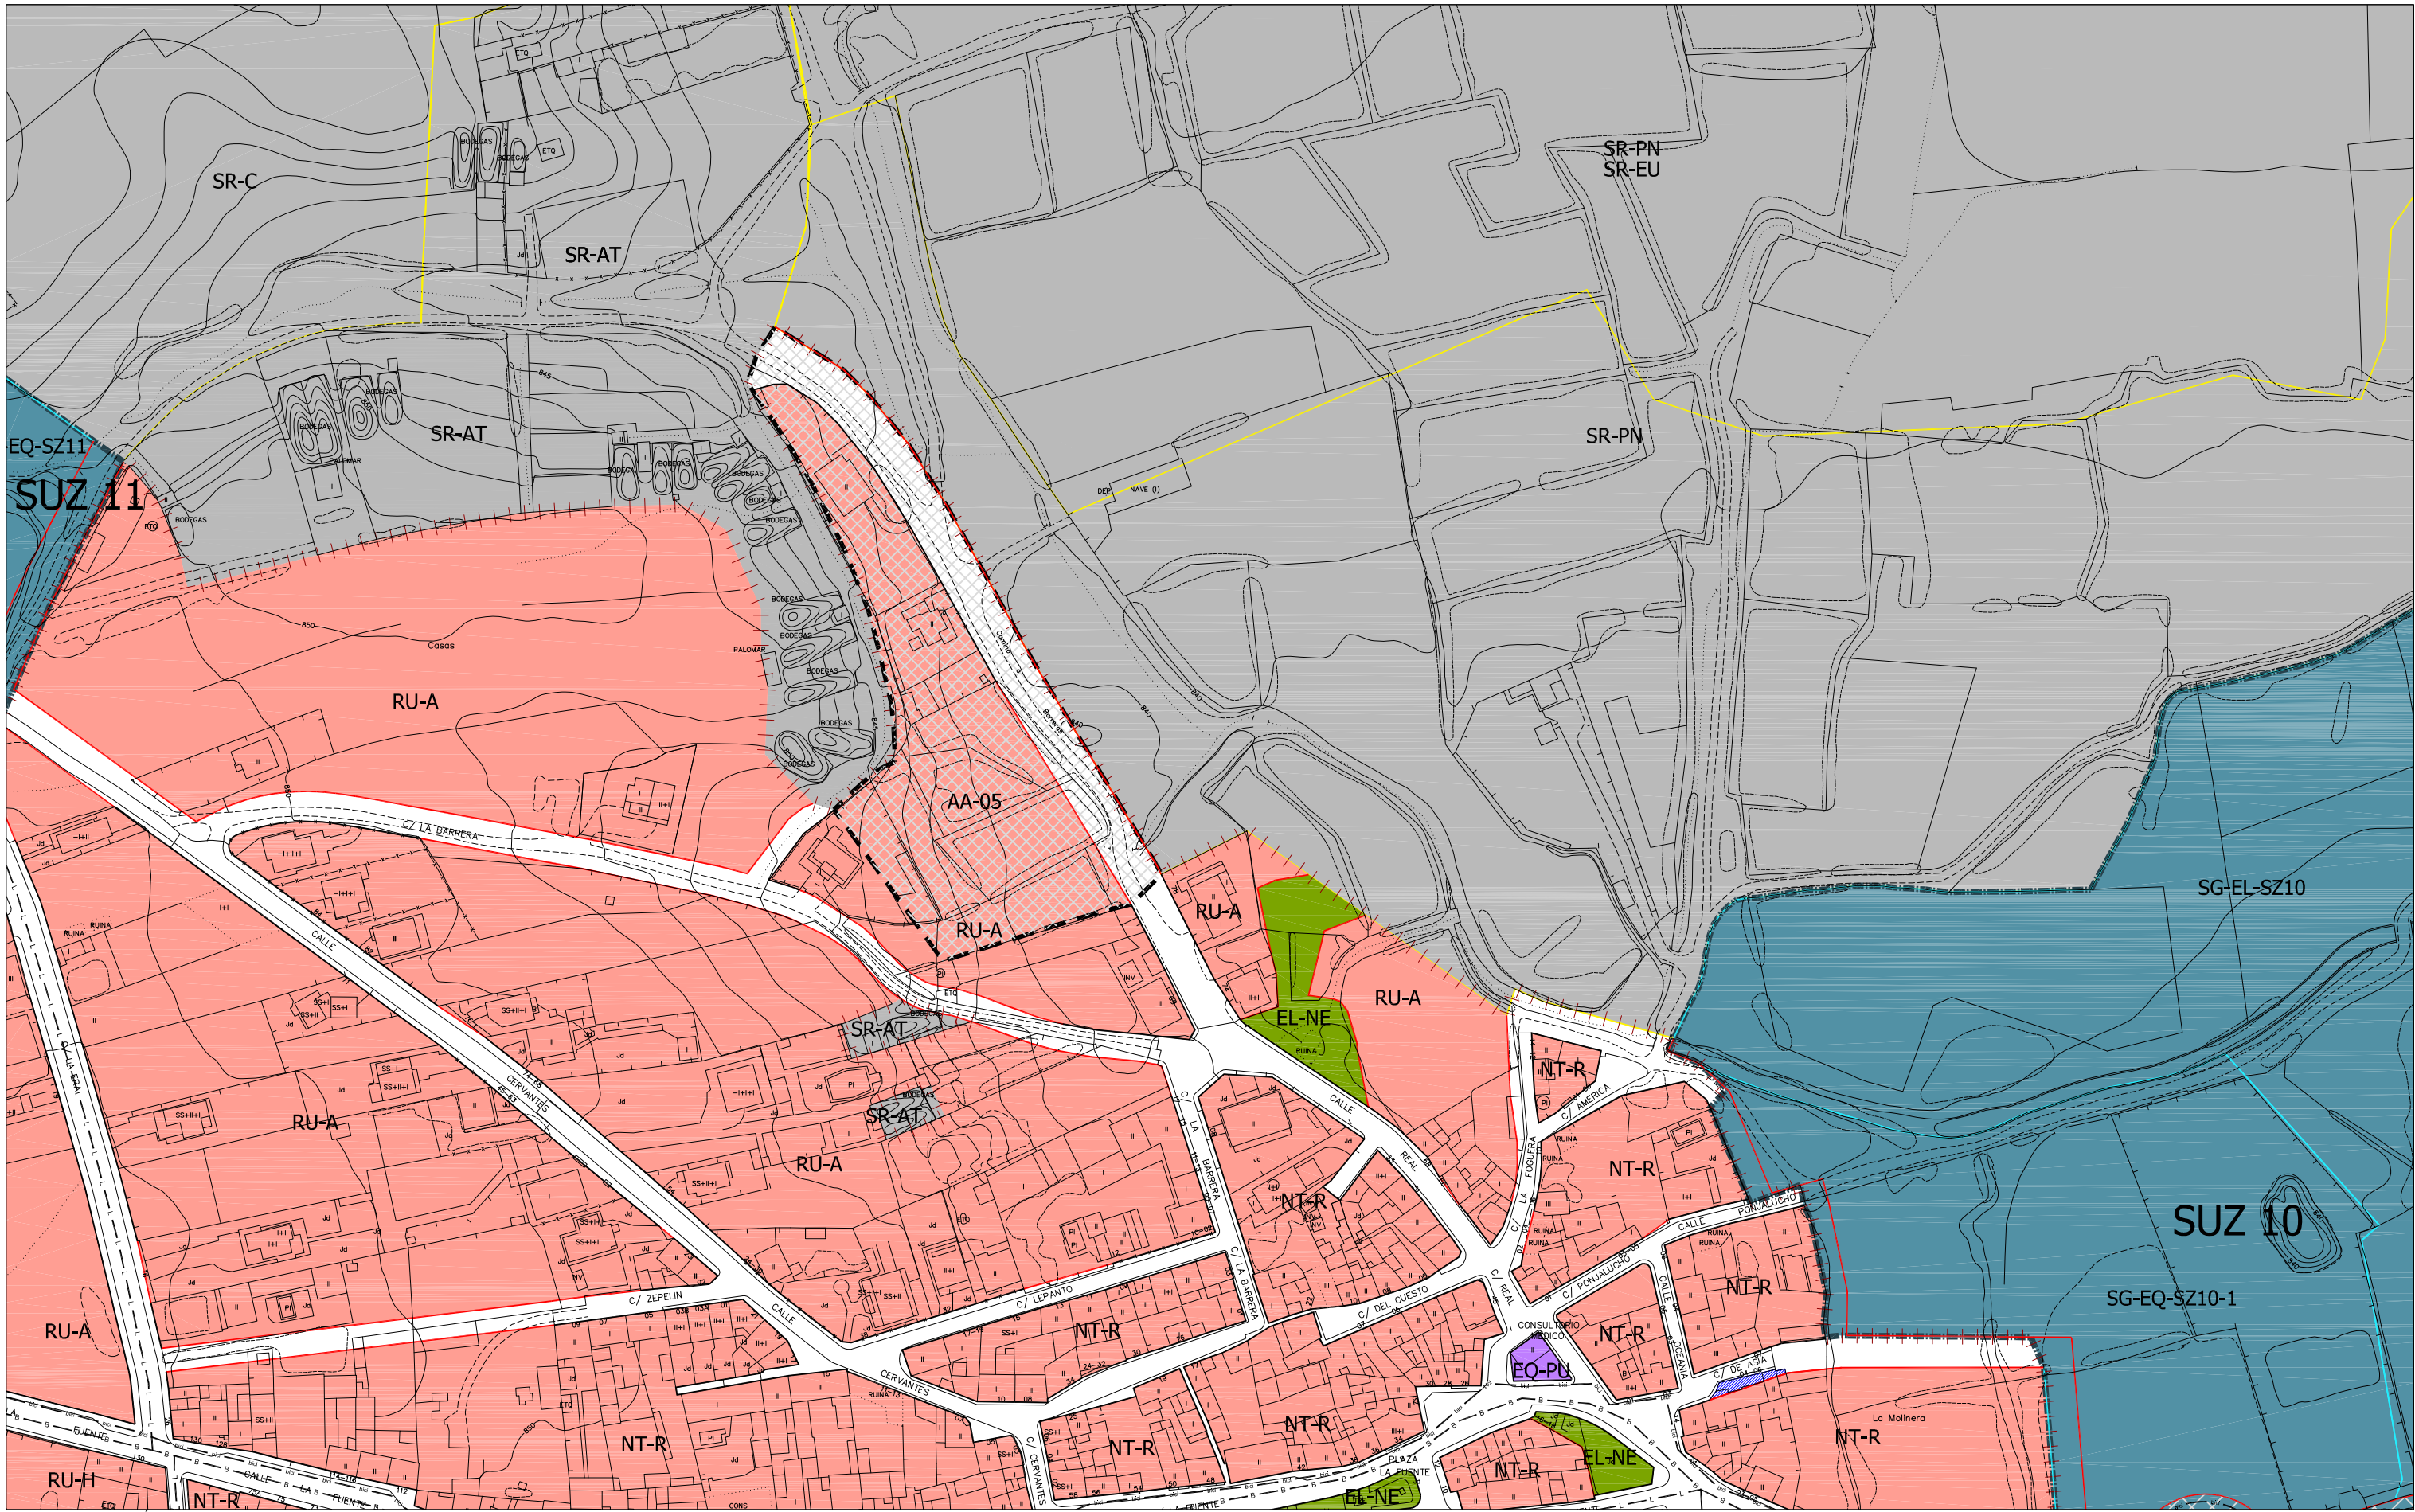

CLASIFICACIÓN DEL SUELO		ORDENANZAS	
	SUELO URBANO CONSOLIDADO (SUC)	NT-R	Núcleo Tradicional Rural
	SUELO URBANO NO CONSOLIDADO (SUNC)	NT-U1	Núcleo Tradicional Urbano Grado 1
	SUELO URBANIZABLE (SUZ)	NT-U2	Núcleo Tradicional Urbano Grado 2
	SUELO RÚSTICO (SR)	NT-U-VE	Núcleo Tradicional Urbano Volumetría Especial
SR-C	Rústico Común	RU-A	Residencial Unifamiliar Aislada
SR-EU	Rústico de Entorno Urbano	RU-H	Residencial Unifamiliar en Hilería
SR-AT	Rústico de Asentamiento Tradicional	RC-A	Residencial Colectivo Abierto
SR-PN	Rústico de Protección Natural	RC-C1	Residencial Colectivo Cerrado Grado 1
SR-PE	Rústico de Protección Especial	RC-C2	Residencial Colectivo Cerrado Grado 2
SR-PI	Rústico de Protección Infraestructuras	RC-VE	Residencial Colectivo Volumetría Especial
SR-PC	Rústico de Protección Cultural	IU	Industria Urbana
		IG	Industria General
		PA-XX	Planeamiento Asumido
		CS	Protección del Camino de Santiago

EQUIPAMIENTOS Y SERVICIOS EN SUC		LÍNEAS	
	ESPACIOS LIBRES PÚBLICOS EN SUC		Límite de Término Municipal
	SISTEMA GENERAL VÍAS PÚBLICAS		Límite de SUC
EL-EQ	Espacio Libre Público Equipado		Límite de Actuaciones Aisladas
EL-NE	Espacio Libre Público No Equipado		Límite de Sectores
EQ-PU	Equipamiento Público		Límite de Unidades de Actuación
EQ-PR	Equipamiento Privado		Límite de Planeamiento Incorporado (API)
SG-EP	Sistema General de Espacios Protegidos		Alineación Existente
SG-EL	Sistema General de Espacios Libres Públicos		Alineación Modificada
SG-EQ	Sistema General de Equipamientos		Cambio de Ordenanza
SG-SU	Sistema General de Servicios Urbanos		Categorías de Suelo Rústico
SG-VP	Sistema General de Vías Públicas		Red Básica
SG-IF	Sistema General de Infraestructuras Ferroviarias		Red Local
			Ciclovia (Carriil Bici)
			Pátios

AYUNTAMIENTO DE SAN ANDRÉS DEL RABANEDO

PLAN GENERAL DE ORDENACION URBANA

APROBACIÓN DEFINITIVA. AÑO 2010

ESCALA 1 : 2.000

PLANOS DE ORDENACIÓN

PO - 5 ORDENACIÓN HOJA Nº: 5

CLASIFICACIÓN DEL SUELO

SUELO URBANO CONSOLIDADO (SUC)

SUELO URBANO NO CONSOLIDADO (SUNC)

SUELO URBANIZABLE (SUZ)

SUELO RÚSTICO (SR)

ORDENANZAS

NT-R Núcleo Tradicional Rural

NT-U1 Núcleo Tradicional Urbano Grado 1

NT-U2 Núcleo Tradicional Urbano Grado 2

NT-U-VE Núcleo Tradicional Urbano Volumetría Especial

RU-A Residencial Unifamiliar Aislada

RU-H Residencial Unifamiliar en Hilería

RC-A Residencial Colectivo Abierto

RC-C1 Residencial Colectivo Cerrado Grado 1

RC-C2 Residencial Colectivo Cerrado Grado 2

RC-VE Residencial Colectivo Volumetría Especial

IU Industria Urbana

IG Industria General

PA-XX Planeamiento Asumido

CS Protección del Camino de Santiago

EQUIPAMIENTOS Y SERVICIOS EN SUC

ESPACIOS LIBRES PÚBLICOS EN SUC

SISTEMA GENERAL VÍAS PÚBLICAS

EL-EQ Espacio Libre Público Equipado

EL-NE Espacio Libre Público No Equipado

EQ-PU Equipamiento Público

EQ-PR Equipamiento Privado

SG-EP Sistema General de Espacios Protegidos

SG-EL Sistema General de Espacios Libres Públicos

SG-EQ Sistema General de Equipamientos

SG-SU Sistema General de Servicios Urbanos

SG-VP Sistema General de Vías Públicas

SG-IF Sistema General de Infraestructuras Ferroviarias

LÍNEAS

Límite de Dominio Público Carreteras

Límite de Servidumbre Carreteras

Límite de Edificación Carreteras

Límite de Afección Carreteras

Límite de Protección

Otros Límites.

PATRIMONIO CULTURAL

Camino de Santiago

Entorno Protección Camino de Santiago

Plan Regional de Ámbito Territorial (PRAT)

Bienes y Elementos Catalogados

TRAMAS

Actuaciones Aisladas

Fuera de Ordenación

Protección del Camino de Santiago

CLASIFICACIÓN DEL SUELO

SUELO URBANO CONSOLIDADO (SUC)

SUELO URBANO NO CONSOLIDADO (SUNC)

SUELO URBANIZABLE (SUZ)

SUELO RÚSTICO (SR)

ORDENANZAS

NT-R Núcleo Tradicional Rural

NT-U1 Núcleo Tradicional Urbano Grado 1

NT-U2 Núcleo Tradicional Urbano Grado 2

NT-U-VE Núcleo Tradicional Urbano Volumetría Especial

RU-A Residencial Unifamiliar Aislada

RU-H Residencial Unifamiliar en Hilería

RC-A Residencial Colectivo Abierto

RC-C1 Residencial Colectivo Cerrado Grado 1

RC-C2 Residencial Colectivo Cerrado Grado 2

RC-VE Residencial Colectivo Volumetría Especial

IU Industria Urbana

IG Industria General

PA-XX Planeamiento Asumido

CS Protección del Camino de Santiago

EQUIPAMIENTOS Y SERVICIOS EN SUC

ESPACIOS LIBRES PÚBLICOS EN SUC

SISTEMA GENERAL VÍAS PÚBLICAS

EL-EQ Espacio Libre Público Equipado

EL-NE Espacio Libre Público No Equipado

EQ-PU Equipamiento Público

EQ-PR Equipamiento Privado

SG-EP Sistema General de Espacios Protegidos

SG-EL Sistema General de Espacios Libres Públicos

SG-EQ Sistema General de Equipamientos

SG-SU Sistema General de Servicios Urbanos

SG-VP Sistema General de Vías Públicas

SG-IF Sistema General de Infraestructuras Ferroviarias

LÍNEAS

Límite de Dominio Público Carreteras

Límite de Servidumbre Carreteras

Límite de Edificación Carreteras

Límite de Afección Carreteras

Límite de Protección

Otros Límites.

PATRIMONIO CULTURAL

Camino de Santiago

Entorno Protección Camino de Santiago

Plan Regional de Ámbito Territorial (PRAT)


Bienes y Elementos Catalogados

TRAMAS

Actuaciones Aisladas

Fuera de Ordenación

Protección del Camino de Santiago

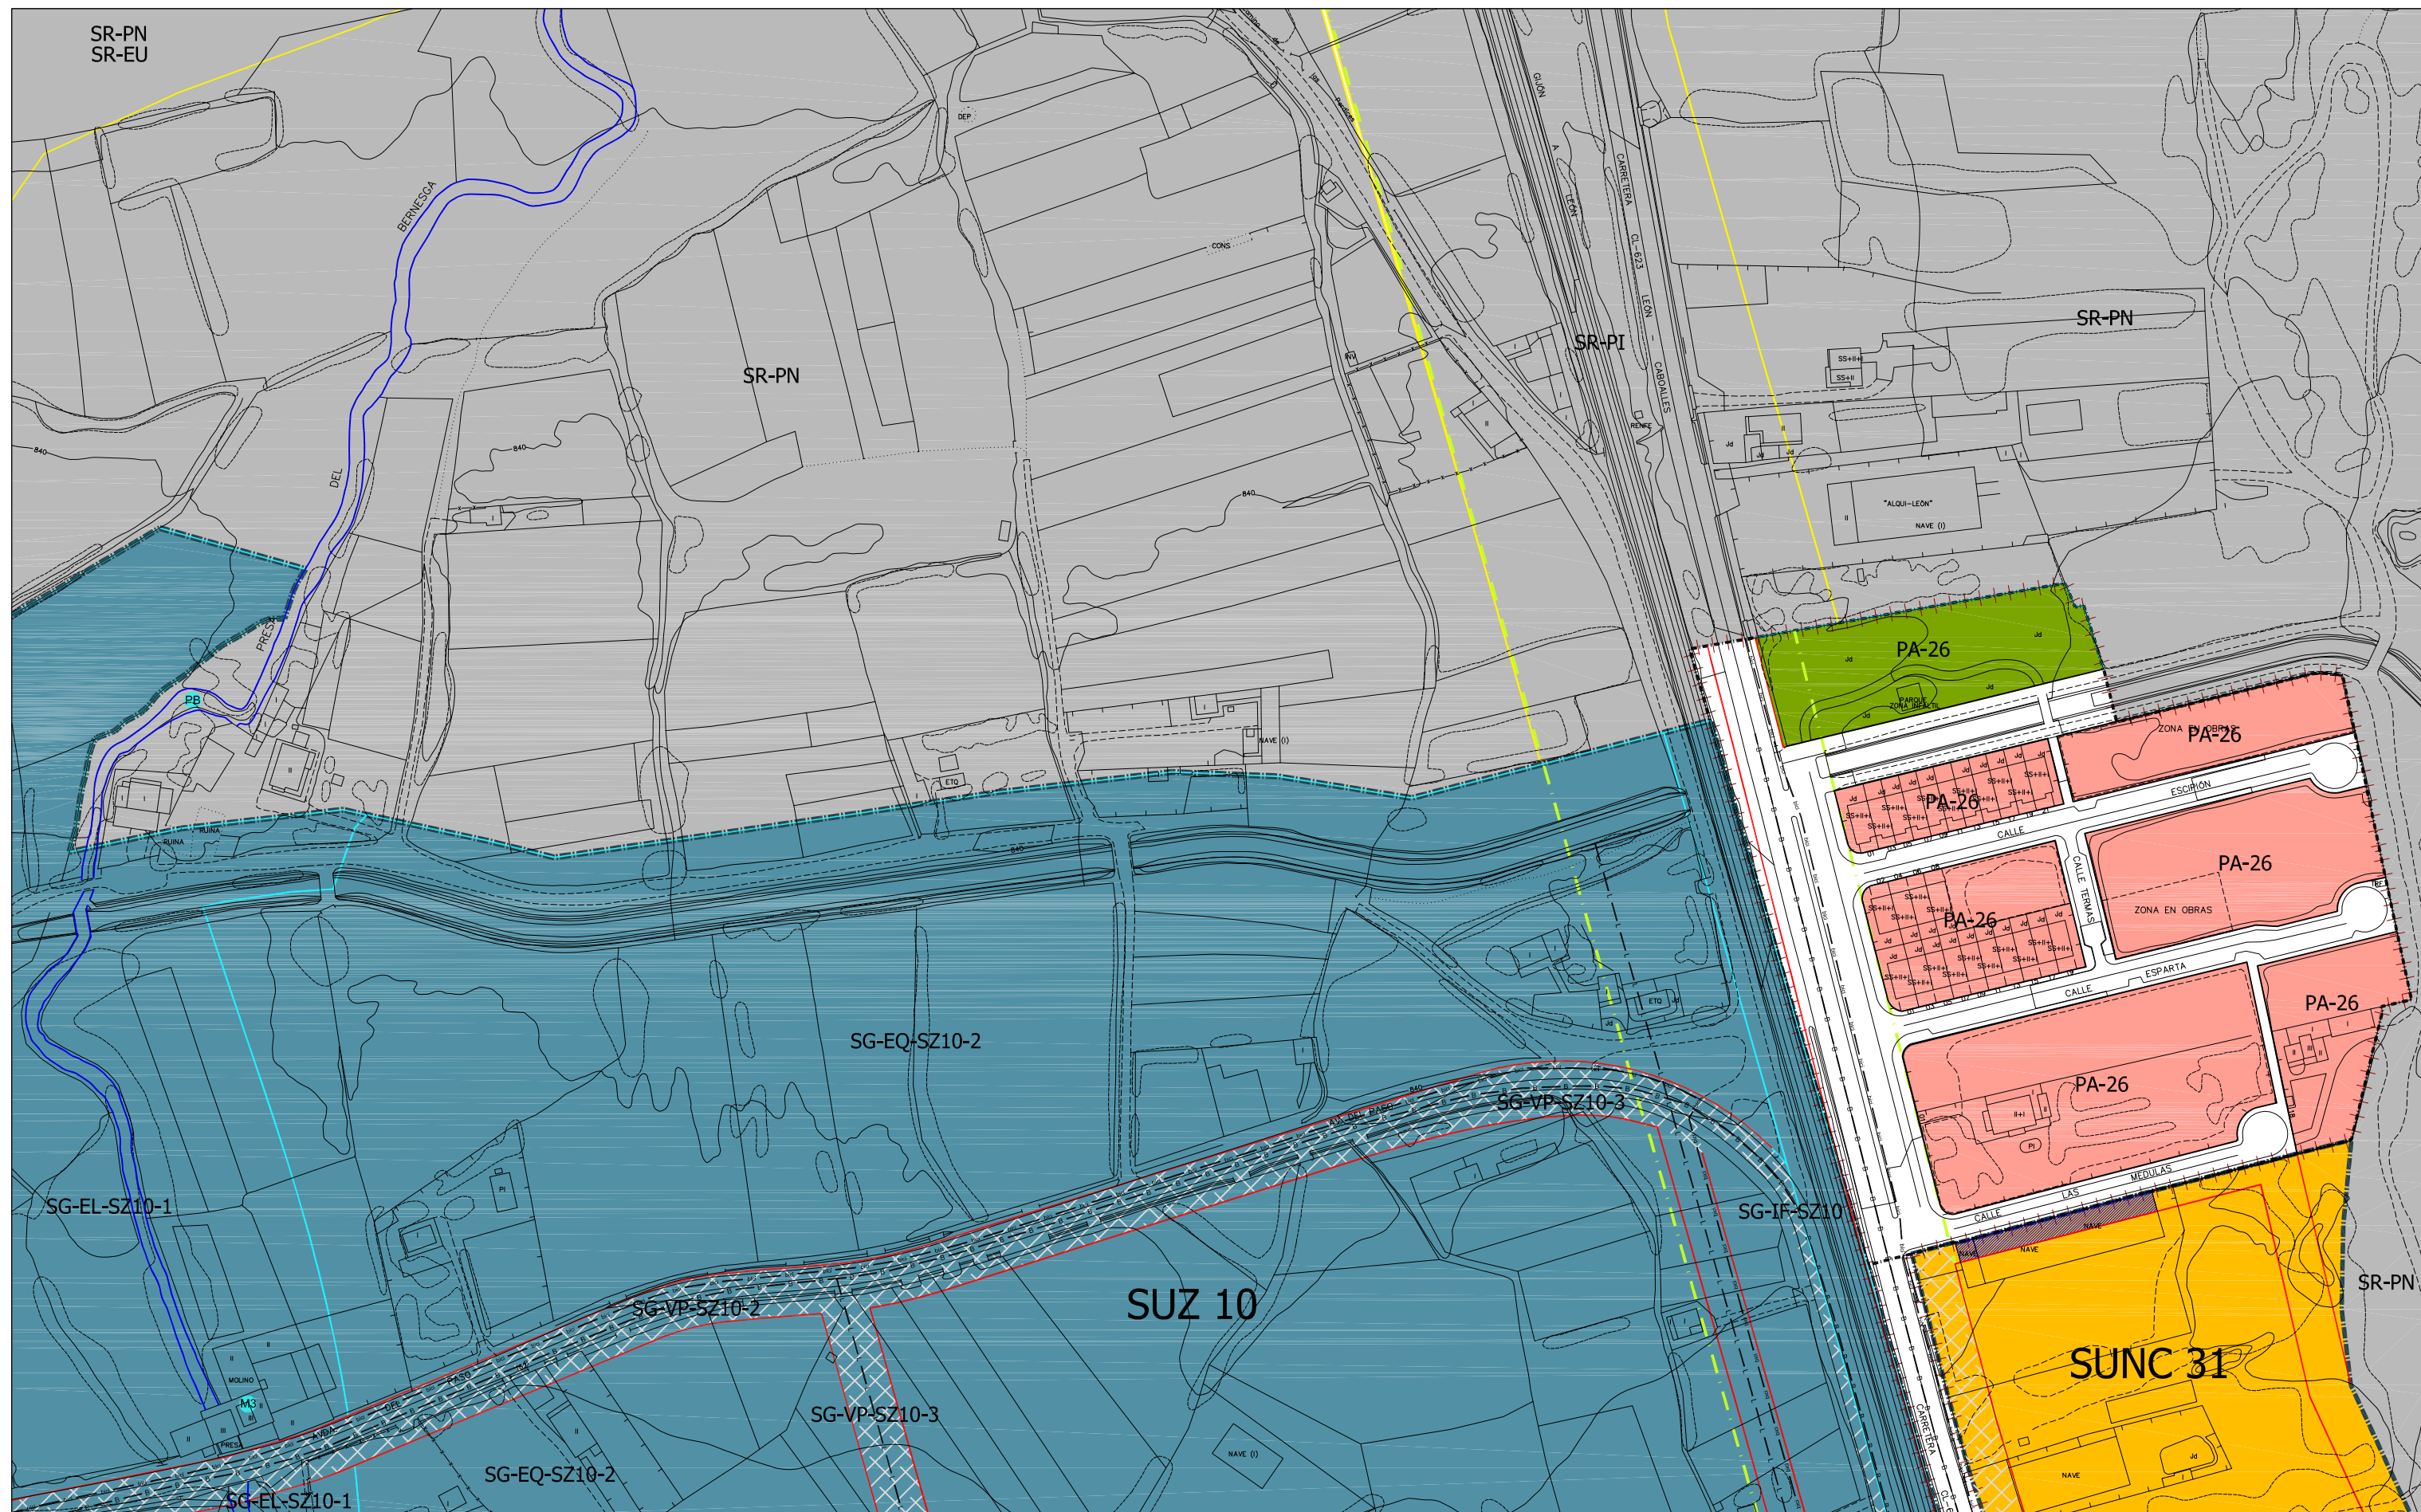

CLASIFICACIÓN DEL SUELO			ORDENANZAS			
	SUELO URBANO CONSOLIDADO	(SUC)	NT-R	Núcleo Tradicional Rural		EQUIPAMIENTOS Y SERVICIOS EN SUC
	SUELO URBANO NO CONSOLIDADO	(SUNC)	NT-U1	Núcleo Tradicional Urbano Grado 1		ESPACIOS LIBRES PÚBLICOS EN SUC
			NT-U2	Núcleo Tradicional Urbano Grado 2		
			NT-LVE	Núcleo Tradicional Urbano Volumetría Especial		SISTEMA GENERAL VÍAS PÚBLICAS
	SUELO URBANIZABLE	(SUZ)	RU-A	Residencial Unifamiliar Aislada	EL-EQ	Espacio Libre Público Equipado
			RU-H	Residencial Unifamiliar en Hilería	EL-NE	Espacio Libre Público No Equipado
	SUELO RÚSTICO	(SR)	RC-A	Residencial Colectivo Abierto	EQ-PU	Equipamiento Público
			RC-C1	Residencial Colectivo Cerrado Grado 1	EQ-PR	Equipamiento Privado
			RC-C2	Residencial Colectivo Cerrado Grado 2		
SR-C	Rústico Común		RC-VE	Residencial Colectivo Volumetría Especial	SG-EP	Sistema General de Espacios Protegidos
SR-EU	Rústico de Entorno Urbano		IU	Industria Urbana	SG-EL	Sistema General de Espacios Libres Públicos
SR-AT	Rústico de Asentamiento Tradicional		IG	Industria General	SG-E	Sistema General de Equipamientos
SR-PN	Rústico de Protección Natural		PA-XX	Planeamiento Asumido	SG-SU	Sistema General de Servicios Urbanos
SR-PE	Rústico de Protección Especial				SG-VP	Sistema General de Vías Públicas
SR-PI	Rústico de Protección Infraestructuras		CS	Protección del Camino de Santiago	SG-IF	Sistema General de Infraestructuras Ferroviarias
SR-PC	Rústico de Protección Cultural					

- X — Límite del Término Municipal
- — Límite de SUC
- — Límite de Actuaciones Aisladas
- — Límite de Sectores
- — Límite de Unidades de Actuación
- — Límite de Planeamiento Incorporado (API)
- Alineación Existente
- Alineación Modificada
- Cambio de Ordenanza
- Categorías de Suelo Rústico
- S — Red Básica
- L — Red Local
- M — Ciclovía (Carril Bici)
- Patios

LEAS

-    Límite de Dominio Público Carreteras
-    Límite de Servidumbre Carreteras
-    Límite de Edificación Carreteras
-    Límite de Afección Carreteras
-   Límite de Protección
-   Otros Límites.


PATRIMONIO CULTURAL

-    - Camino de Santiago
-    - Entorno Protección Camino de Santiago
-    Plan Regional de Ámbito Territorial (PRAT)
-  Bienes y Elementos Catalogados

TRAMAS

- Actuaciones Aisladas
- Fuera de Ordenación
- Protección del Camino de Santiago

4	5	6
7	8	9

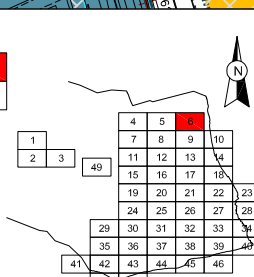


**AYUNTAMIENTO
DE SAN ANDRÉS DEL RABANEDO**

**PLAN GENERAL DE
ORDENACION URBANA**

APROBACIÓN DEFINITIVA, AÑO 2010

PLANOS DE ORDENACIÓN
PO - 5 ORDENACIÓN HOJA N°: 6

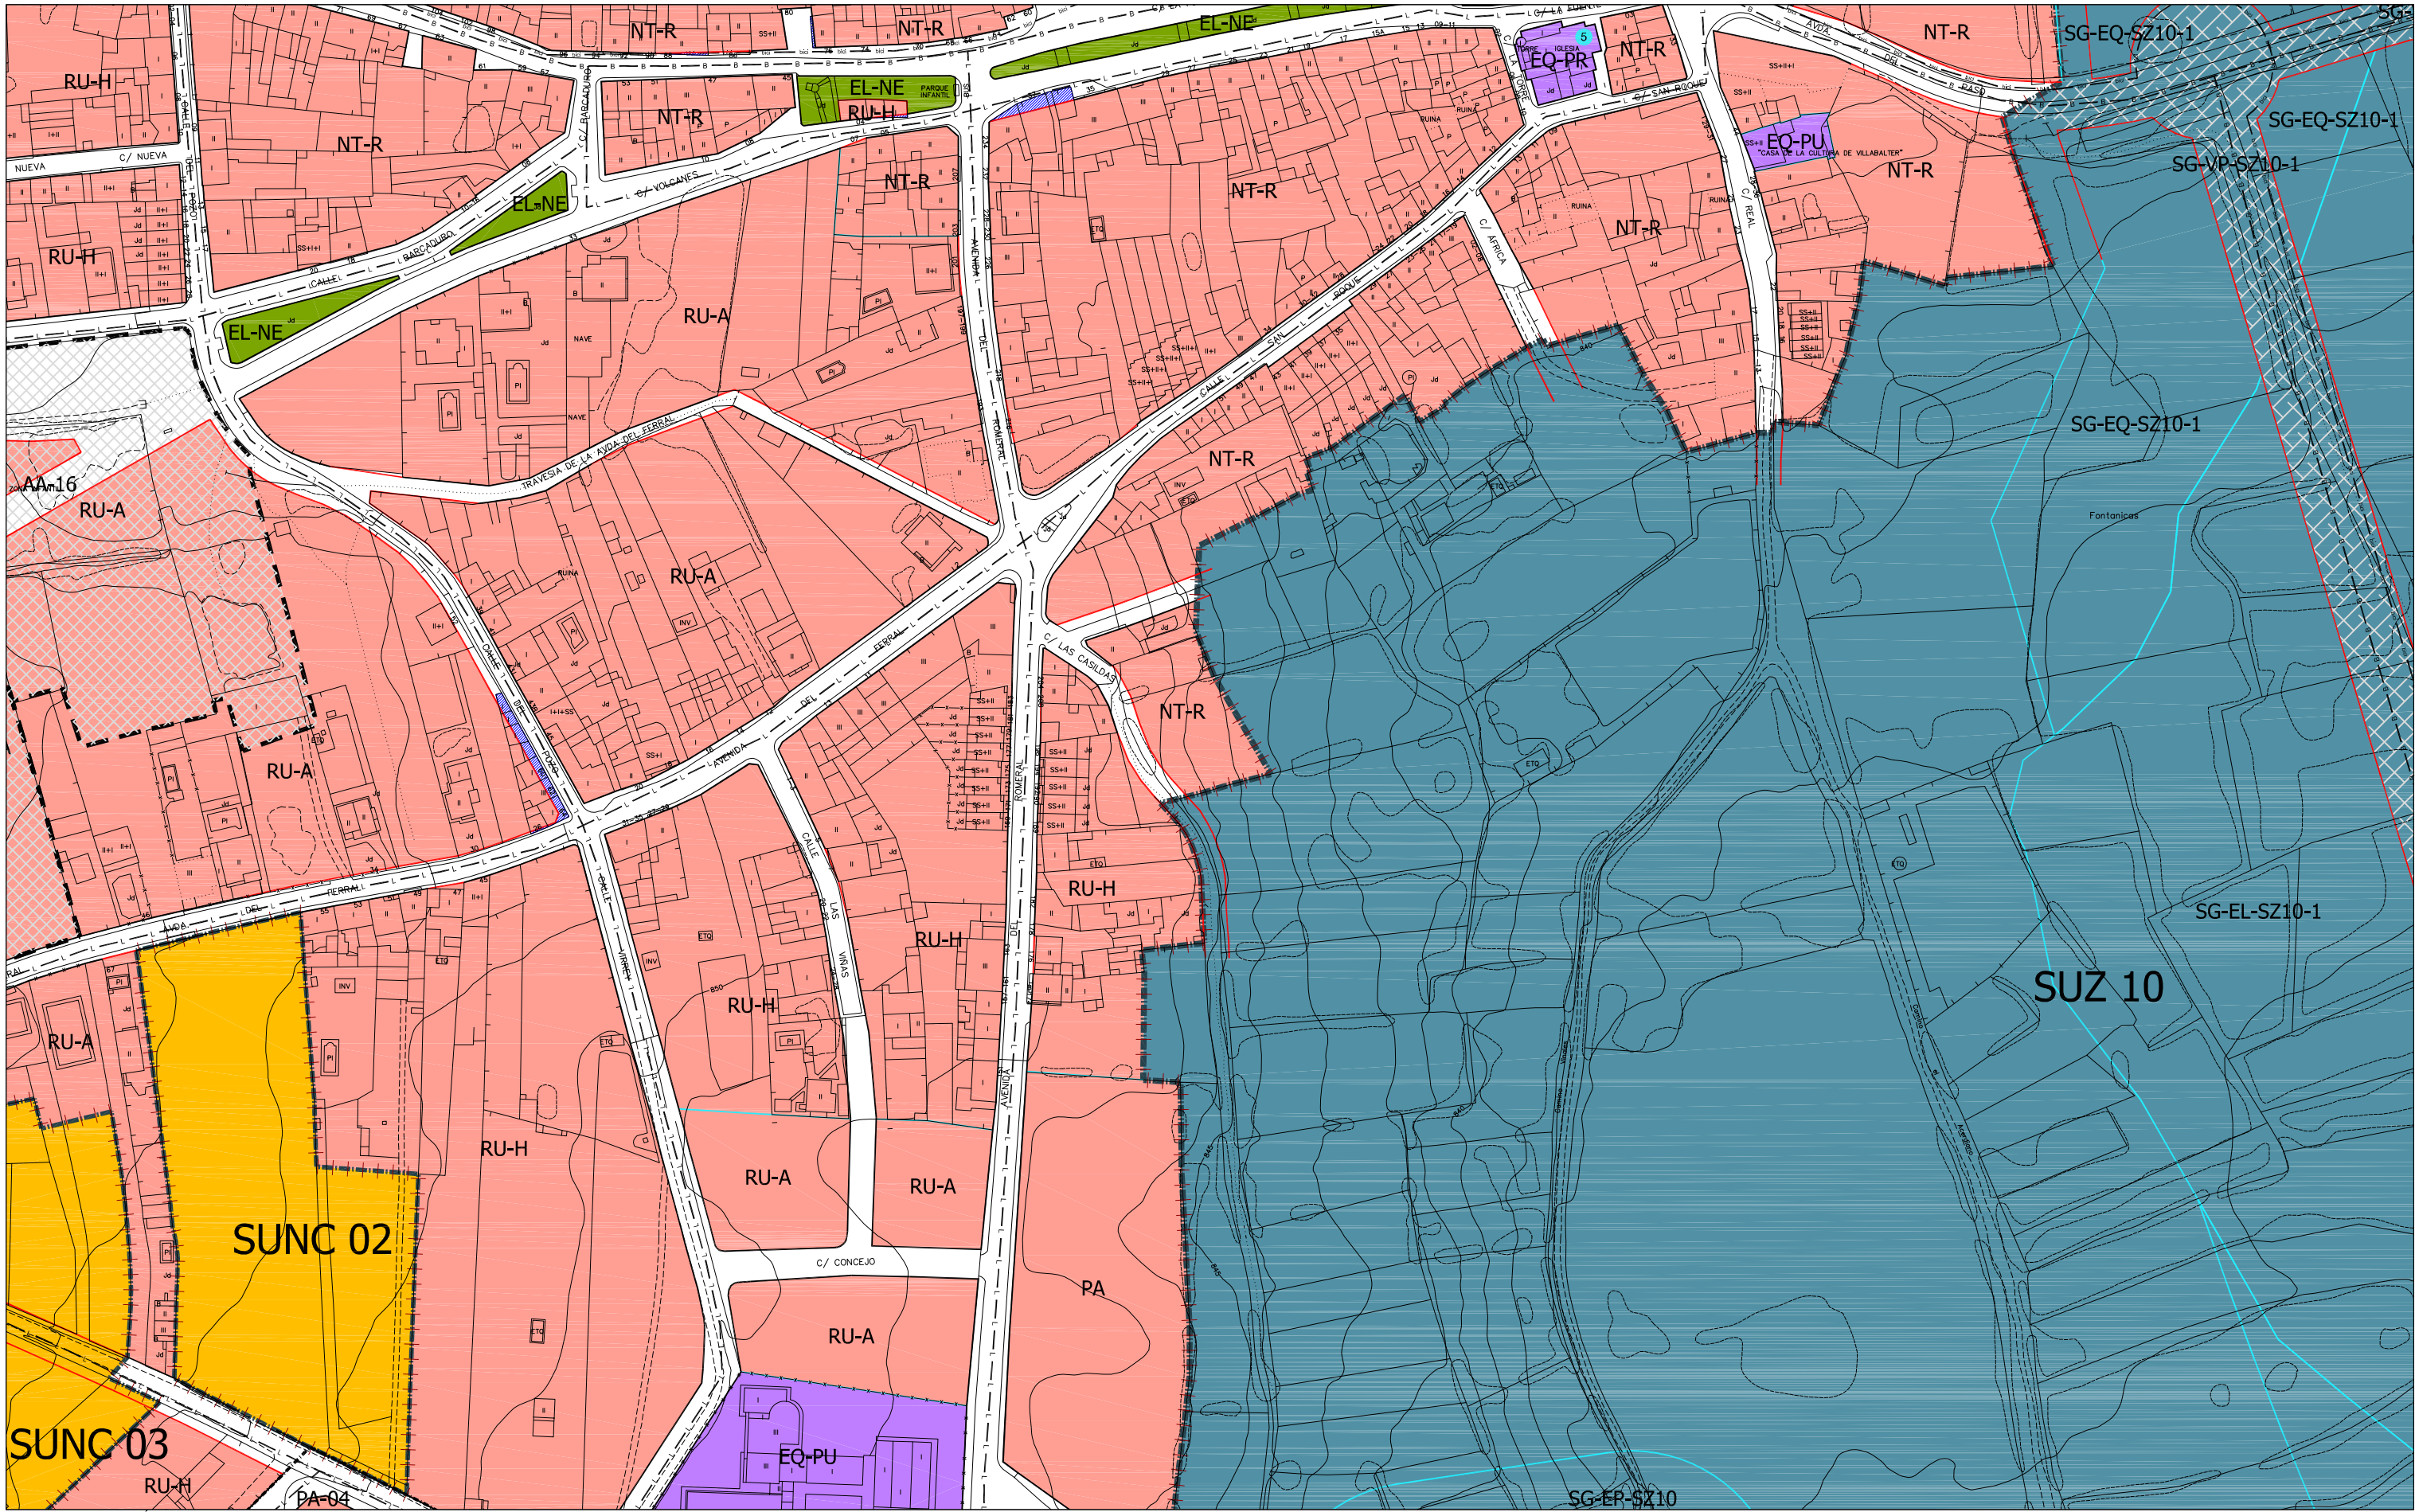

CLASIFICACIÓN DEL SUELO		ORDENANZAS	
	SUELO URBANO CONSOLIDADO (SUC)	NT-R	Núcleo Tradicional Rural
	SUELO URBANO NO CONSOLIDADO (SUNC)	NT-U1	Núcleo Tradicional Urbano Grado 1
	SUELO URBANIZABLE (SUZ)	NT-U2	Núcleo Tradicional Urbano Grado 2
	SUELO RÚSTICO (SR)	NT-U-VE	Núcleo Tradicional Urbano Volumetría Especial
SR-C	Rústico Común	RU-A	Residencial Unifamiliar Aislada
SR-EU	Rústico de Entorno Urbano	RU-H	Residencial Unifamiliar en Hilería
SR-AT	Rústico de Asentamiento Tradicional	RC-A	Residencial Colectivo Abierto
SR-PN	Rústico de Protección Natural	RC-C1	Residencial Colectivo Cerrado Grado 1
SR-PE	Rústico de Protección Especial	RC-C2	Residencial Colectivo Cerrado Grado 2
SR-PI	Rústico de Protección Infraestructuras	RC-VE	Residencial Colectivo Volumetría Especial
SR-PC	Rústico de Protección Cultural	IU	Industria Urbana
		IG	Industria General
		PA-XX	Planeamiento Asumido
		CS	Protección del Camino de Santiago

EQUIPAMIENTOS Y SERVICIOS EN SUC		LÍNEAS	
	ESPACIOS LIBRES PÚBLICOS EN SUC		Límite de Término Municipal
	SISTEMA GENERAL VÍAS PÚBLICAS		Límite de SUC
EL-EQ	Espacio Libre Público Equipado		Límite de Actuaciones Aisladas
EL-NE	Espacio Libre Público No Equipado		Límite de Sectores
EQ-PU	Equipamiento Público		Límite de Unidades de Actuación
EQ-PR	Equipamiento Privado		Límite de Planeamiento Incorporado (API)
SG-EP	Sistema General de Espacios Protegidos		Alineación Existente
SG-EL	Sistema General de Espacios Libres Públicos		Alineación Modificada
SG-EQ	Sistema General de Equipamientos		Cambio de Ordenanza
SG-SU	Sistema General de Servicios Urbanos		Categorías de Suelo Rústico
SG-VP	Sistema General de Vías Públicas		Red Básica
SG-IF	Sistema General de Infraestructuras Ferroviarias		Red Local
			CicloVía (Carriil Bici)
			Pátios

TRAMAS

Actuaciones Aisladas

Fuera de Ordenación

Protección del Camino de Santiago

PATRIMONIO CULTURAL

Camino de Santiago

Entorno Protección Camino de Santiago

Plan Regional de Ámbito Territorial (PRAT)

Bienes y Elementos Catalogados

AYUNTAMIENTO DE SAN ANDRÉS DEL RABANEDO

PLAN GENERAL DE ORDENACION URBANA

APROBACIÓN DEFINITIVA. AÑO 2010

ESCALA 1 : 2.000

PLANOS DE ORDENACIÓN

PO - 5 ORDENACIÓN HOJA Nº: 8

4 5 6

7 8 9

1 2 3

4 5 6 7 8 9 10

11 12 13 14

15 16 17 18

19 20 21 22 23


24 25 26 27 28

29 30 31 32 33

34 35 36 37 38 39

40 41 42 43 44 45 46

47 48

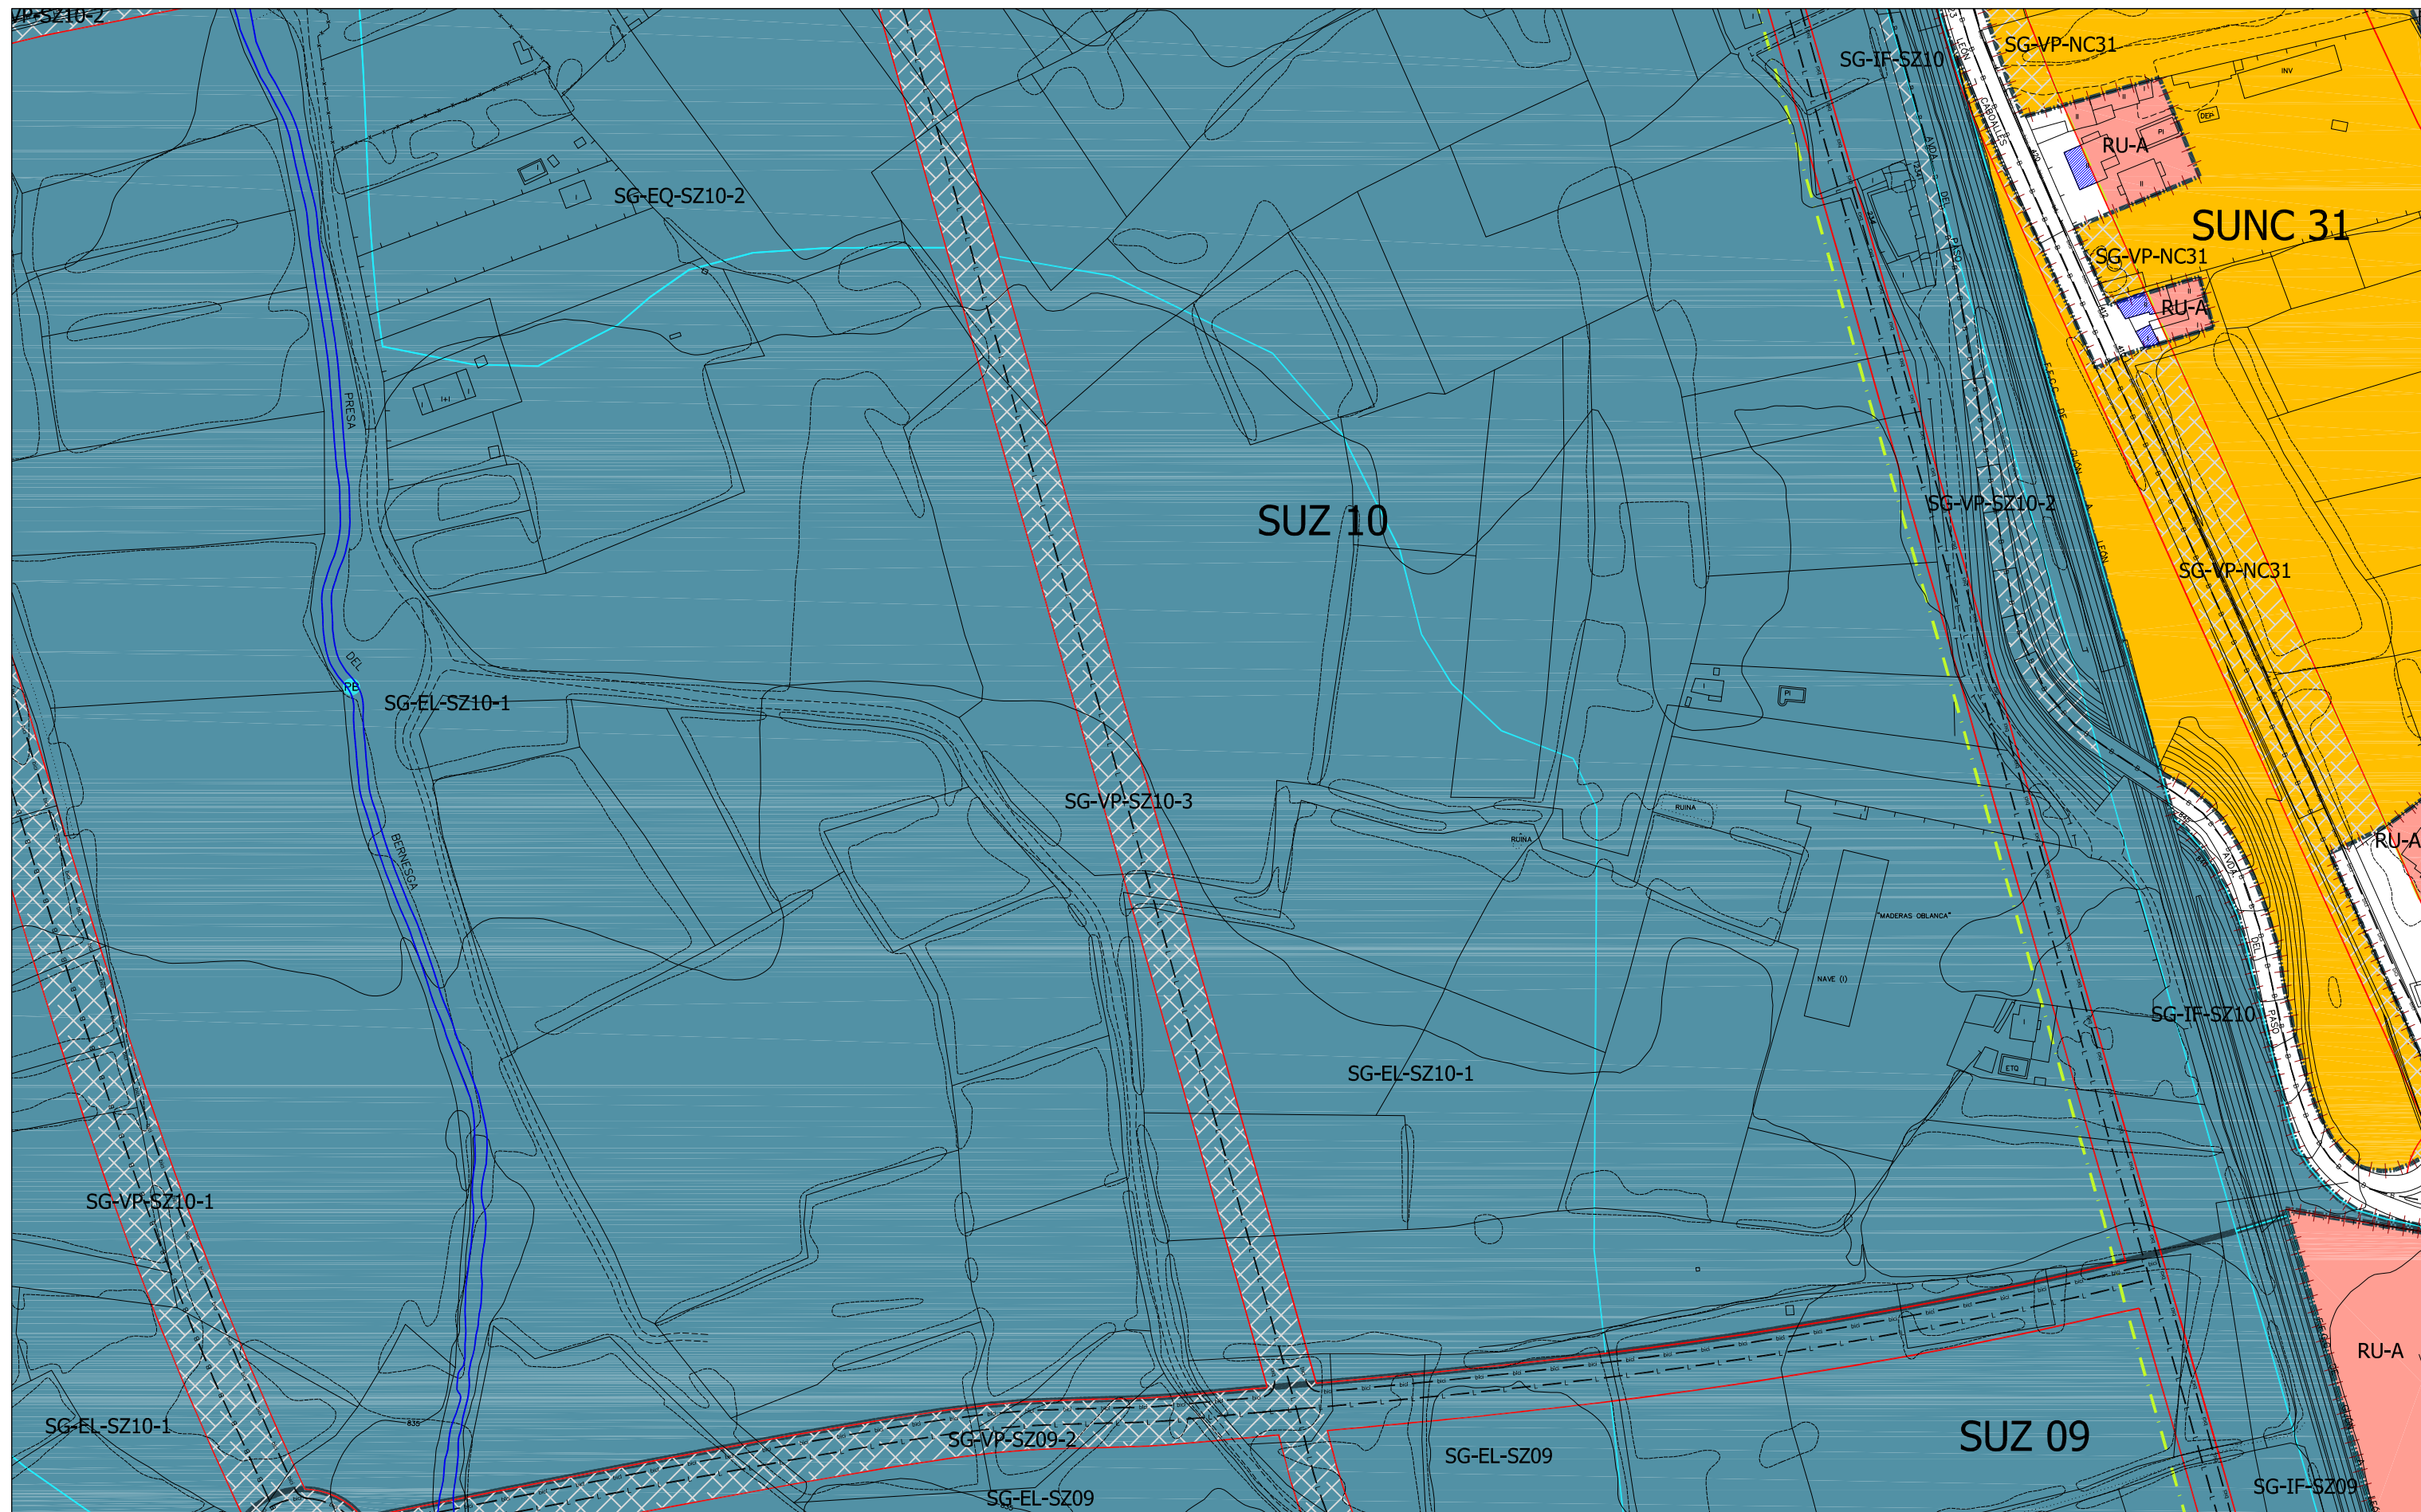

CLASIFICACIÓN DEL SUELO			ORDENANZAS			
	SUELO URBANO CONSOLIDADO	(SUC)	NT-R	Núcleo Tradicional Rural		EQUIPAMIENTOS Y SERVICIOS EN SUC
	SUELO URBANO NO CONSOLIDADO	(SUNC)	NT-U1	Núcleo Tradicional Urbano Grado 1		ESPACIOS LIBRES PÚBLICOS EN SUC
			NT-U2	Núcleo Tradicional Urbano Grado 2		
			NT-UVE	Núcleo Tradicional Urbano Volumetría Especial		
	SUELO URBANIZABLE	(SUZ)	RU-A	Residencial Unifamiliar Aislada	EL-EQ	Espacio Libre Público Equipado
			RU-H	Residencial Unifamiliar en Hilería	EL-NE	Espacio Libre Público No Equipado
	SUELO RÚSTICO	(SR)	RC-A	Residencial Colectivo Abierto	EQ-PU	Equipamiento Público
			RC-C1	Residencial Colectivo Cerrado Grado 1	EQ-PR	Equipamiento Privado
			RC-C2	Residencial Colectivo Cerrado Grado 2		
SR-C	Rústico Común		RC-VE	Residencial Colectivo Volumetría Especial	SG-EP	Sistema General de Espacios Protegidos
SR-EU	Rústico de Entorno Urbano		IU	Industria Urbana	SG-EL	Sistema General de Espacios Libres Públicos
SR-AT	Rústico de Asentamiento Tradicional		IG	Industria General	SG-Es	Sistema General de Equipamientos
SR-PN	Rústico de Protección Natural		PA-XX	Planeamiento Asumido	SG-SU	Sistema General de Servicios Urbanos
SR-PE	Rústico de Protección Especial				SG-VP	Sistema General de Vías Públicas
SR-PI	Rústico de Protección Infraestructuras		CS	Protección del Camino de Santiago	SG-IF	Sistema General de Infraestructuras Ferroviarias
SR-PC	Rústico de Protección Cultural					

Límites	
	Límite del Término Municipal
	Límite de SUC
	Límite de Actuaciones Aisladas
	Límite de Sectores
	Límite de Unidades de Actuación
	Límite de Planeamiento Incorporado (API)
	Alineación Existente
	Alineación Modificada
	Cambio de Ordenanza
	Categorías de Suelo Rústico
	Red Básica
	Red Local
	Ciclovia (Carril Bici)
	Pátios

EAS

-    Límite de Dominio Público Carreteras
-   Límite de Servidumbre Carreteras
-   Límite de Edificación Carreteras
-   Límite de Afección Carreteras
-  Límite de Protección
-  Otros Límites.


PATRIMONIO CULTURAL

-    - Camino de Santiago
-  Patrimonio Protección Camino de Santiago
-    Plan Regional de Ámbito Territorial (PRAT)
-  Bienes y Elementos Catalogados

TRAMAS

	Actuaciones Aisladas
	Fuera de Ordenación
	Protección del Camino de Santiago


4	5	6
7	8	9

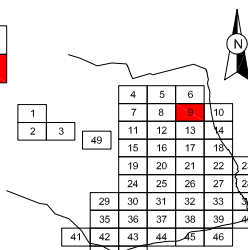

AYUNTAMIENTO
DE SAN ANDRÉS DEL RABANEDO
PLAN GENERAL DE
ORDENACION URBANA

APROBACIÓN DEFINITIVA. AÑO 2010

PLANOS DE ORDENACIÓN
PO - 5 ORDENACIÓN HOJA N°: 9

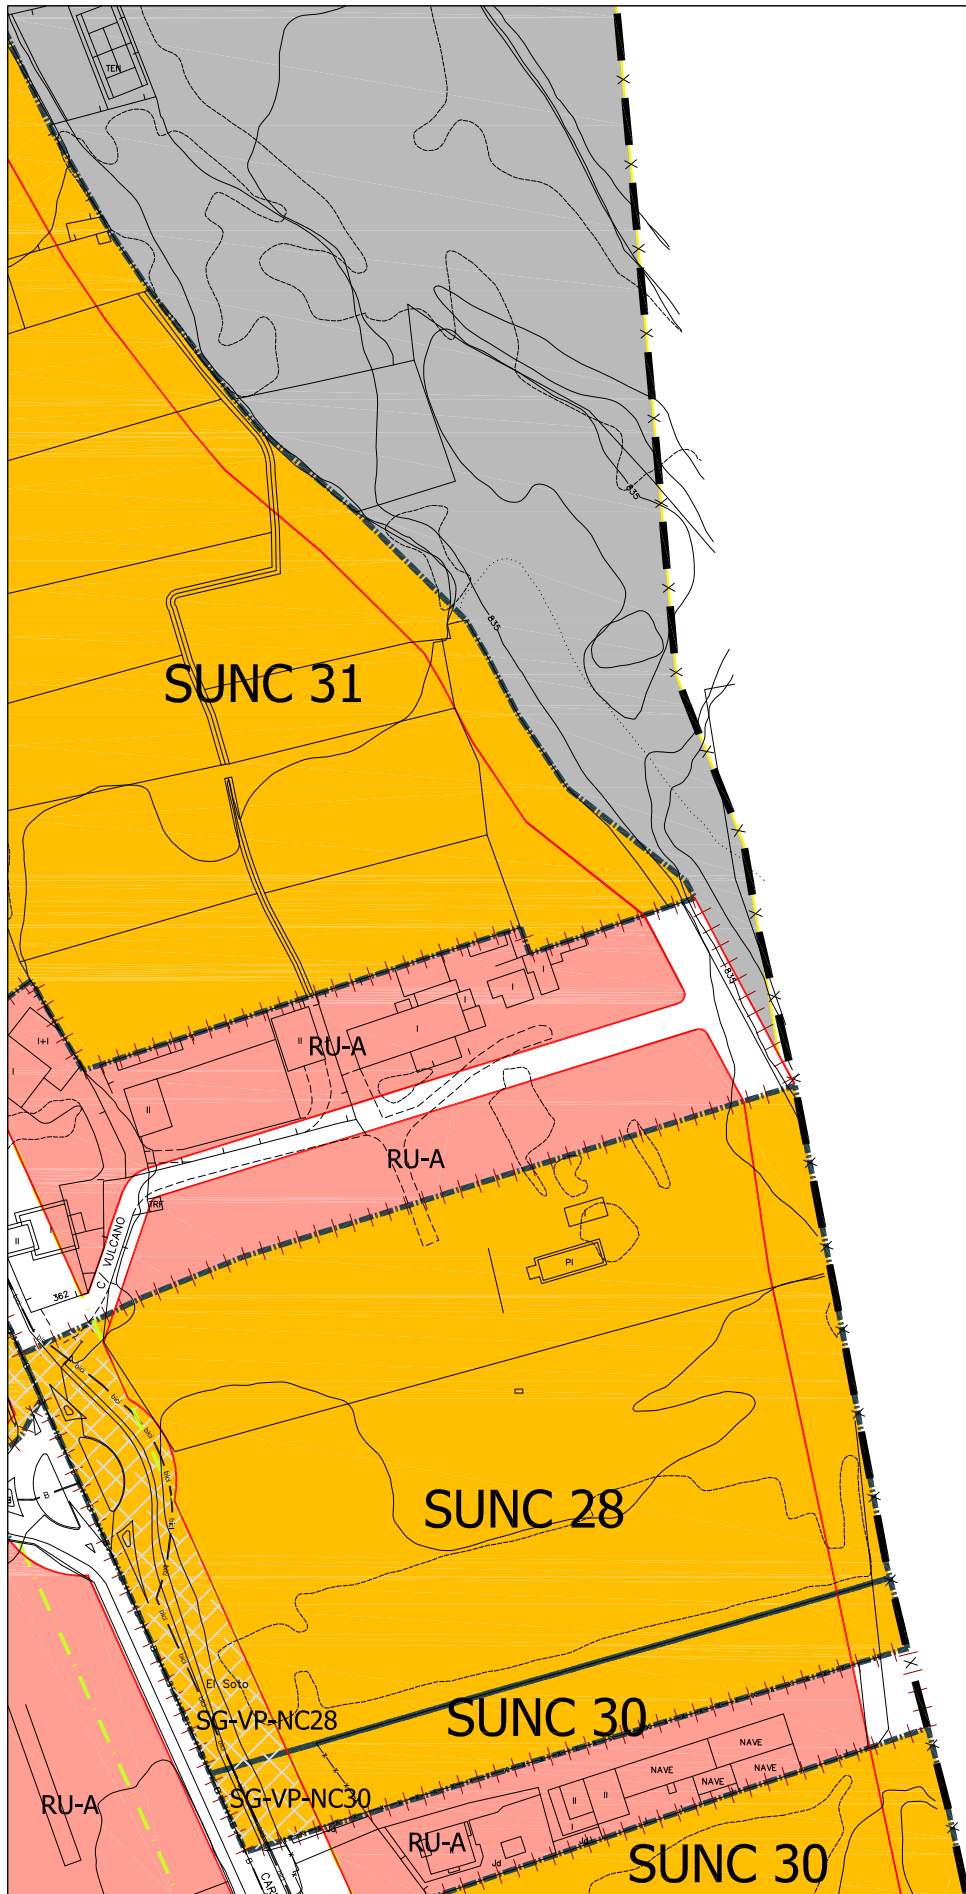


CLASIFICACIÓN DEL SUELO		ORDENANZAS	
	SUELO URBANO CONSOLIDADO (SUC)	NT-R	Núcleo Tradicional Rural
	SUELO URBANO NO CONSOLIDADO (SUNC)	NT-U1	Núcleo Tradicional Urbano Grado 1
	SUELO URBANIZABLE (SUZ)	NT-U2	Núcleo Tradicional Urbano Grado 2
	SUELO RÚSTICO (SR)	NT-U-VE	Núcleo Tradicional Urbano Volumetría Especial
SR-C	Rústico Común	RU-A	Residencial Unifamiliar Aislada
SR-EU	Rústico de Entorno Urbano	RU-H	Residencial Unifamiliar en Hilería
SR-AT	Rústico de Asentamiento Tradicional	RC-A	Residencial Colectivo Abierto
SR-PN	Rústico de Protección Natural	RC-C1	Residencial Colectivo Cerrado Grado 1
SR-PE	Rústico de Protección Especial	RC-C2	Residencial Colectivo Cerrado Grado 2
SR-PI	Rústico de Protección Infraestructuras	RC-VE	Residencial Colectivo Volumetría Especial
SR-PC	Rústico de Protección Cultural	IU	Industria Urbana
		IG	Industria General
		PA-XX	Planeamiento Asumido
		CS	Protección del Camino de Santiago
		SG-EP	Sistema General de Espacios Protegidos
		SG-EL	Sistema General de Espacios Libres Públicos
		SG-EQ	Sistema General de Equipamientos
		SG-SU	Sistema General de Servicios Urbanos
		SG-VF	Sistema General de Vías Públicas
		SG-IF	Sistema General de Infraestructuras Ferroviarias
			ESPACIOS LIBRES PÚBLICOS EN SUC
			SISTEMA GENERAL VÍAS PÚBLICAS


LINEAS	
	Limite del Término Municipal
	Limite de SUC
	Limite de Actuaciones Aisladas
	Limite de Sectores
	Limite de Unidades de Actuación
	Limite de Planeamiento Incorporado (API)
	Alineación Existente
	Alineación Modificada
	Cambio de Ordenanza
	Categorías de Suelo Rústico
	Red Básica
	Red Local
	Ciclovia (Carril Bici)
	Pátios


PATRIMONIO CULTURAL	
	Camino de Santiago
	Entorno Protección Camino de Santiago
	Plan Regional de Ámbito Territorial (PRAT)
	Bienes y Elementos Catalogados

TRAMAS	
	Actuaciones Aisladas
	Fuera de Ordenación
	Protección del Camino de Santiago


6	
9	10
13	14

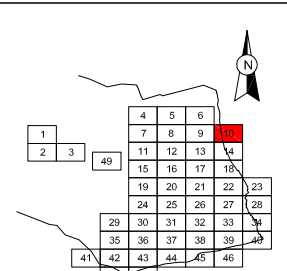

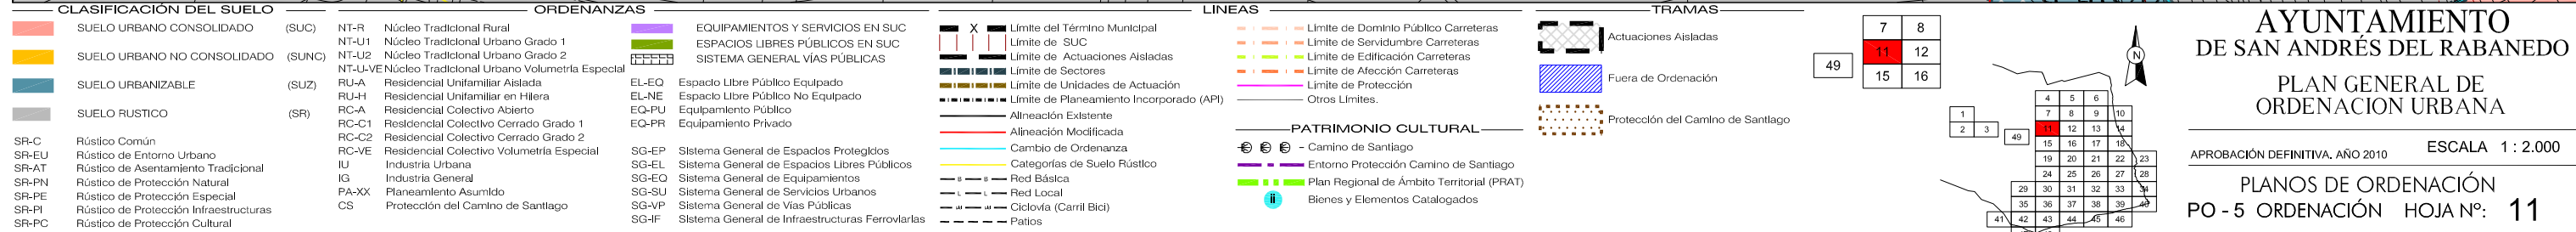

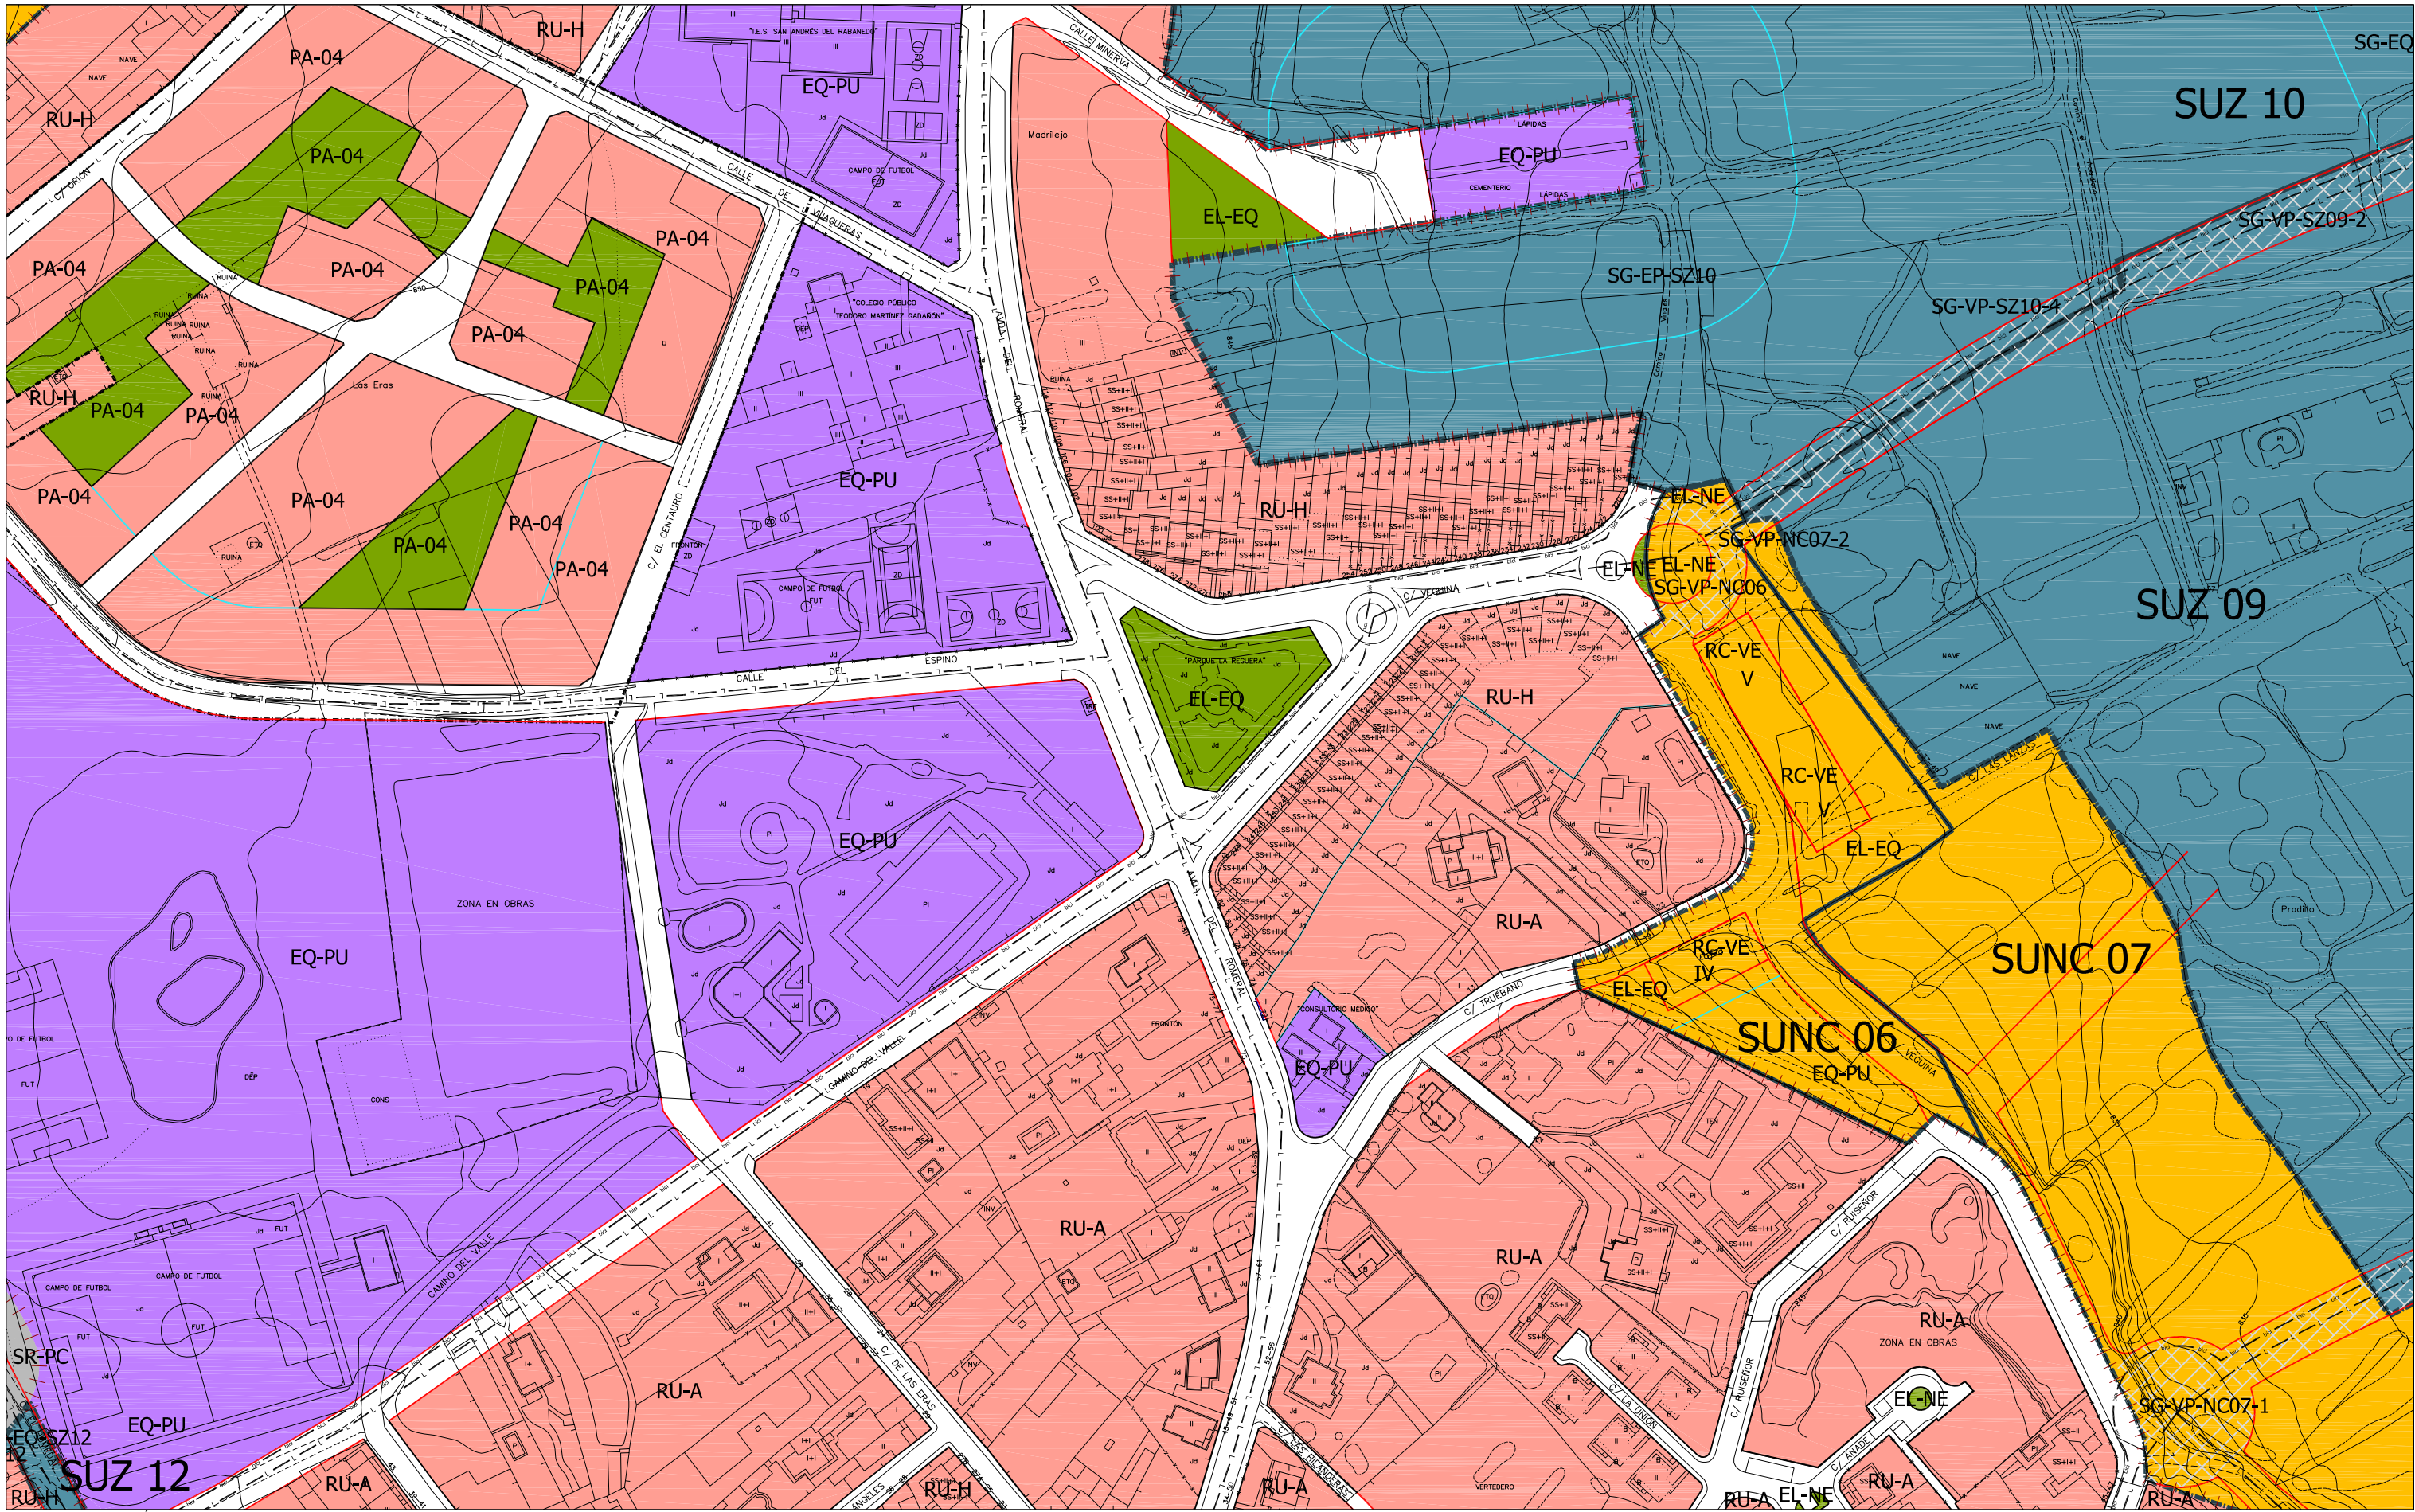

CLASIFICACIÓN DEL SUELO		ORDENANZAS	
	SUELO URBANO CONSOLIDADO (SUC)	NT-R	Núcleo Tradicional Rural
	SUELO URBANO NO CONSOLIDADO (SUNC)	NT-U1	Núcleo Tradicional Urbano Grado 1
	SUELO URBANIZABLE (SUZ)	NT-U2	Núcleo Tradicional Urbano Grado 2
	SUELO RÚSTICO (SR)	NT-U-VE	Núcleo Tradicional Urbano Volumetría Especial
		RU-A	Residencial Unifamiliar Aislada
		RU-H	Residencial Unifamiliar en Hilería
		RC-A	Residencial Colectivo Abierto
		RC-C1	Residencial Colectivo Cerrado Grado 1
		RC-C2	Residencial Colectivo Cerrado Grado 2
		RC-VE	Residencial Colectivo Volumetría Especial
		IU	Industria Urbana
		IG	Industria General
		PA-XX	Planeamiento Asumido
		CS	Protección del Camino de Santiago

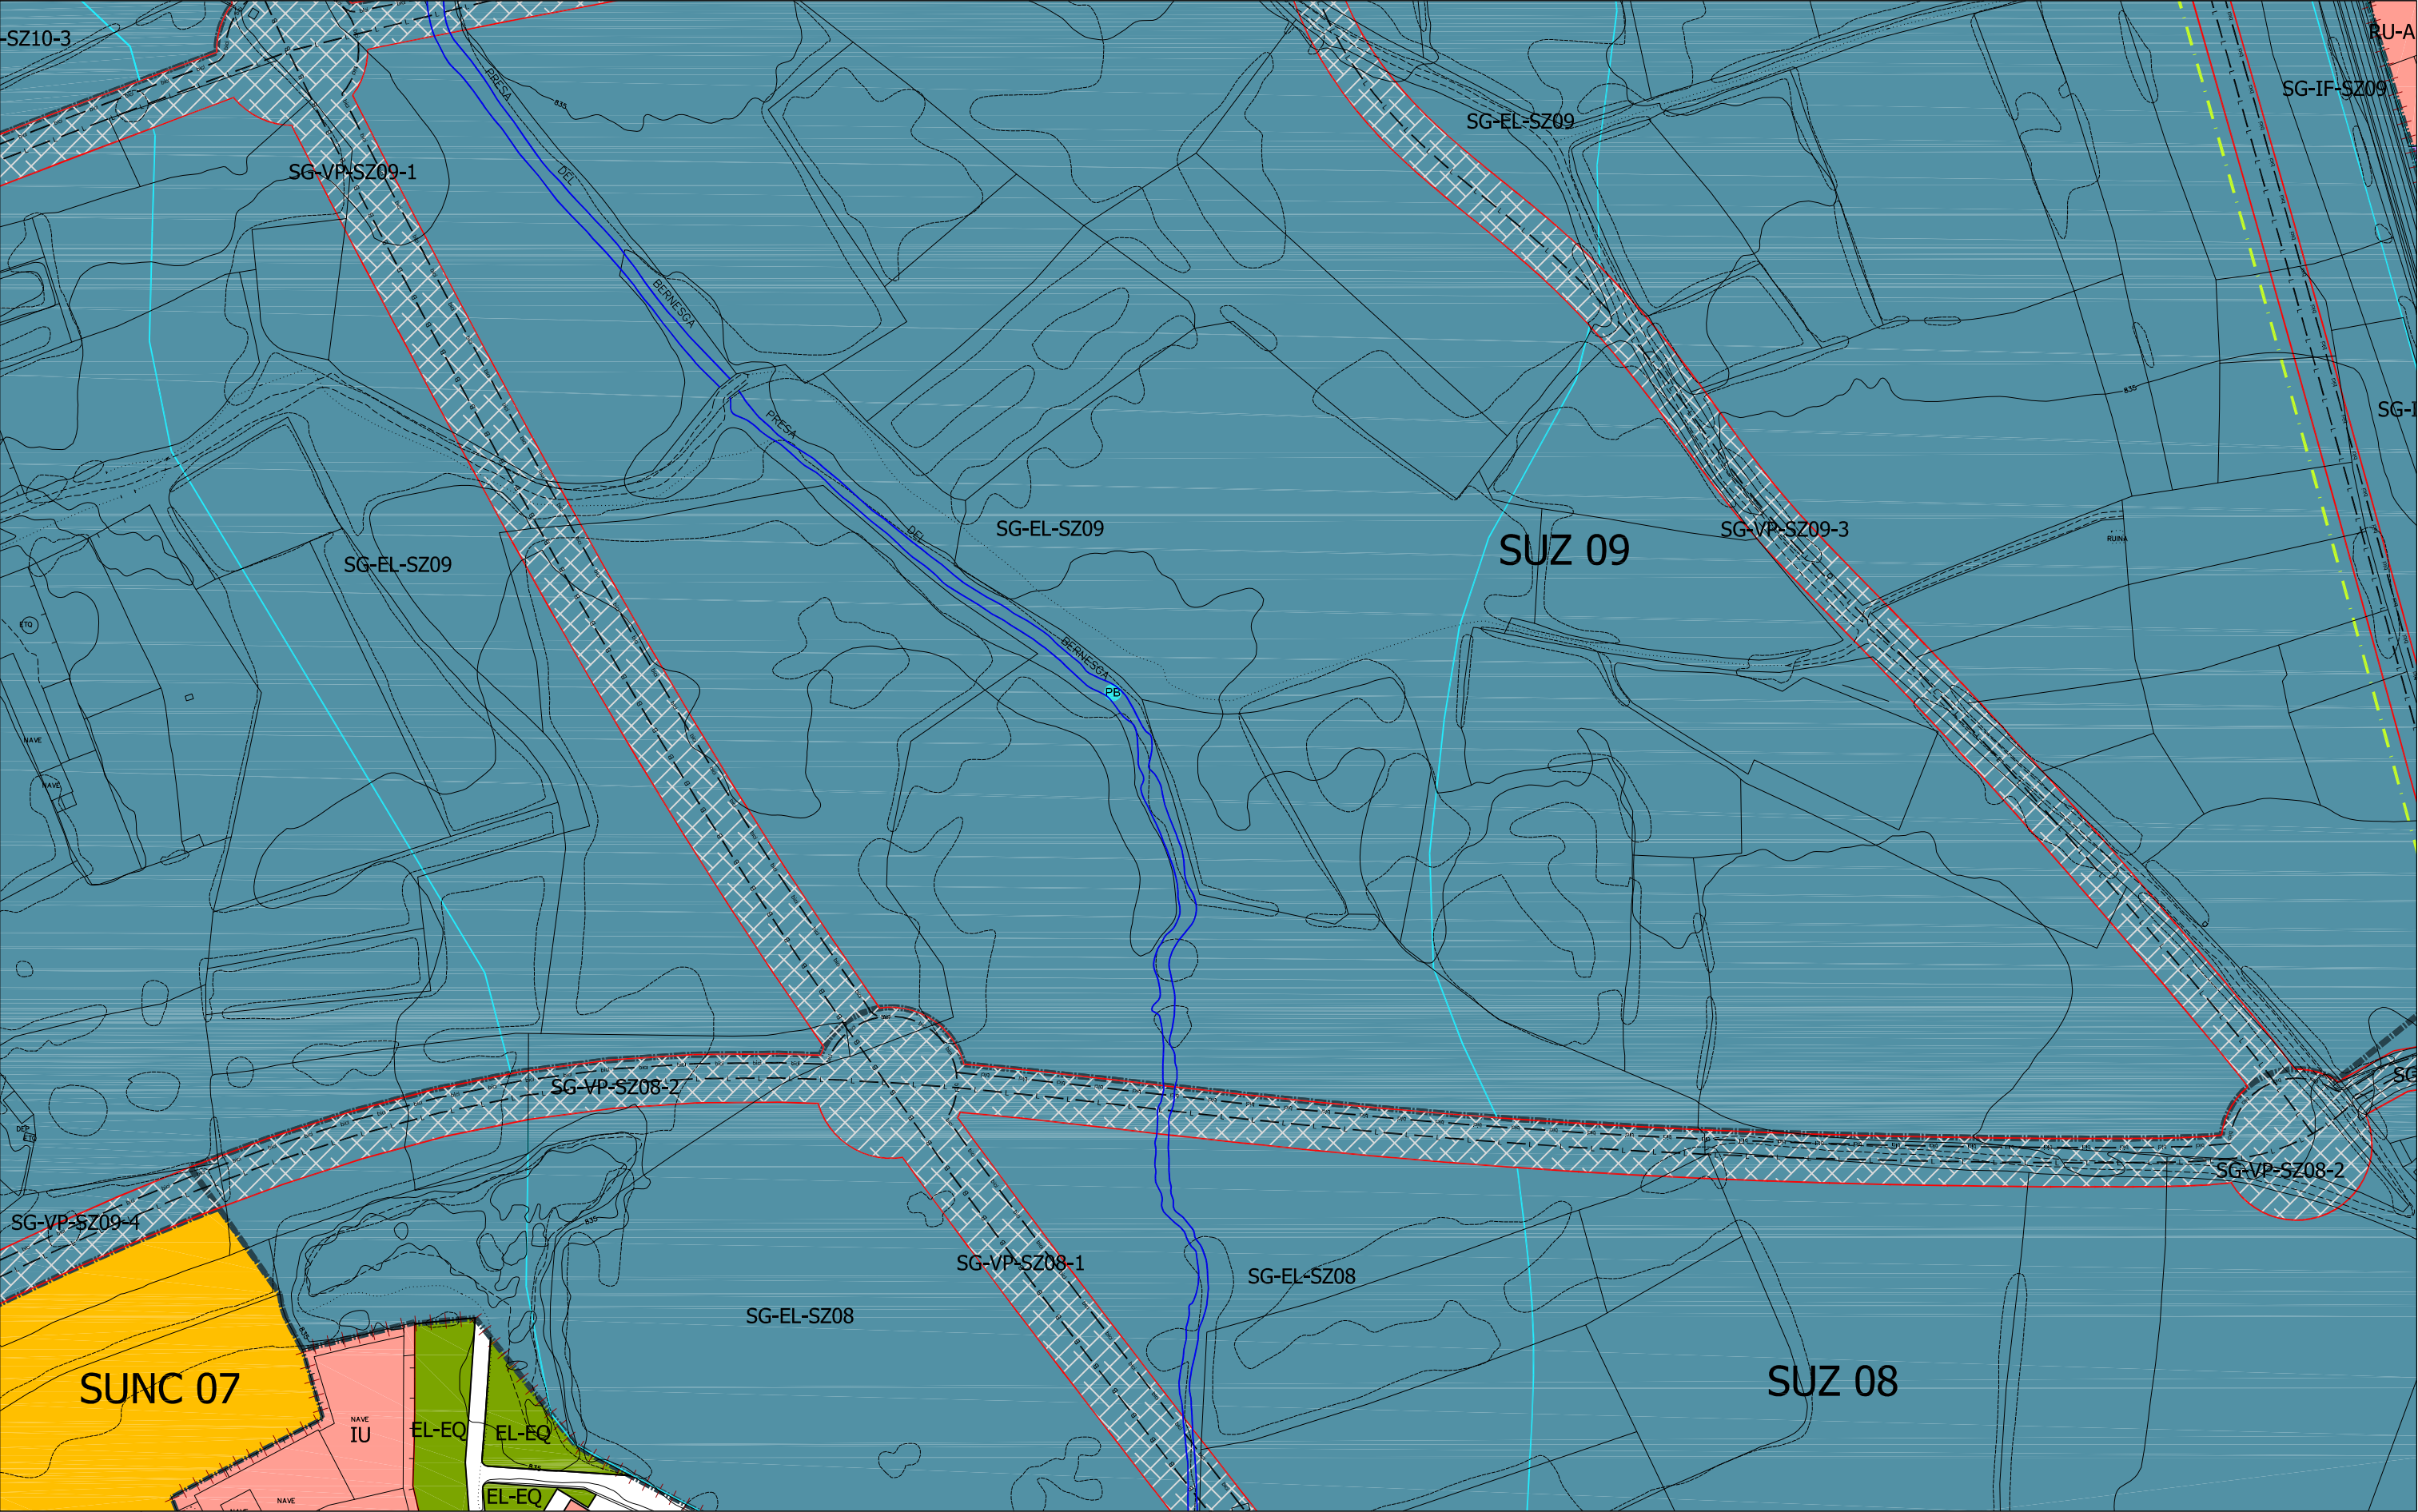

SUELO URBANO CONSOLIDADO

(SUC)

SUELO URBANO NO CONSOLIDADO

(SUNC)

SUELO URBANIZABLE

(SUZ)

SUELO RUSTICO

(SR)

SR-C

Rústico Común

SR-EU

Rústico de Entorno Urbano

SR-AT

Rústico de Asentamiento Tradicional

SR-PN

Rústico de Protección Natural

SR-PE

Rústico de Protección Especial

SR-PI

Rústico de Protección Infraestructuras

SR-PC

Rústico de Protección Cultural

NT-R

Núcleo Tradicional Rural

NT-U1

Núcleo Tradicional Urbano Grado 1

NT-U2

Núcleo Tradicional Urbano Grado 2

NT-U-VE

Núcleo Tradicional Urbano Volumetría Especial

RU-A

Residencial Unifamiliar Aislada

RU-H

Residencial Unifamiliar en Hilería

RC-A

Residencial Colectivo Abierto

RC-C1

Residencial Colectivo Cerrado Grado 1

RC-C2

Residencial Colectivo Cerrado Grado 2

RC-VE

Residencial Colectivo Volumetría Especial

IU

Industria Urbana

IG

Industria General

PA-XX

Planeamiento Asumido

CS

Protección del Camino de Santiago

EQUIPAMIENTOS Y SERVICIOS EN SUC

ESPACIOS LIBRES PÚBLICOS EN SUC

SISTEMA GENERAL VÍAS PÚBLICAS

EL-EQ

Espacio Libre Público Equipado

EL-NE

Espacio Libre Público No Equipado

EQ-PU

Equipamiento Público

EQ-PR

Equipamiento Privado

SG-EP

Sistema General de Espacios Protegidos

SG-EL

Sistema General de Espacios Libres Públicos

SG-EQ

Sistema General de Equipamientos

SG-SU

Sistema General de Servicios Urbanos

SG-VI

Sistema General de Vías Públicas

SG-IF

Sistema General de Infraestructuras Ferroviarias

Limite del Término Municipal

Limite de SUC

Limite de Actuaciones Aisladas

Limite de Sectores

Limite de Unidades de Actuación

Limite de Planeamiento Incorporado (API)

Alineación Existente

Alineación Modificada

Cambio de Ordenanza

Categorías de Suelo Rústico

Red Básica

Red Local

CicloVía (Carril Bici)

Pátios

Limite de Dominio Público Carreteras

Limite de Servidumbre Carreteras

Limite de Edificación Carreteras

Limite de Afección Carreteras

Limite de Protección

Otros Límites.

Actuaciones Aisladas

Fuera de Ordenación

Protección del Camino de Santiago

Patrimonio Cultural

Camino de Santiago

Entorno Protección Camino de Santiago

Plan Regional de Ámbito Territorial (PRAT)

Bienes y Elementos Catalogados

Tramas

Actuaciones Aisladas

Fuera de Ordenación

Protección del Camino de Santiago

CLASIFICACIÓN DEL SUELO

ORDENANZAS

LÍNEAS

PATRIMONIO CULTURAL

TRAMAS

8

9

10

12

13

14

16

17

18

1

2

3

4

5

6

7

8

9

10

11

12

13

14

15

16

17

18

19

20

21

22

23

24

25

26

27

28

29

30

31

32

33

34

35

36

37

38

39

40

41

42

43

44

45

46

47

48

AYUNTAMIENTO DE SAN ANDRÉS DEL RABANEDO

PLAN GENERAL DE ORDENACION URBANA


APROBACIÓN DEFINITIVA. AÑO 2010

ESCALA 1 : 2.000

PLANOS DE ORDENACIÓN

PO - 5 ORDENACIÓN

HOJA Nº: 13

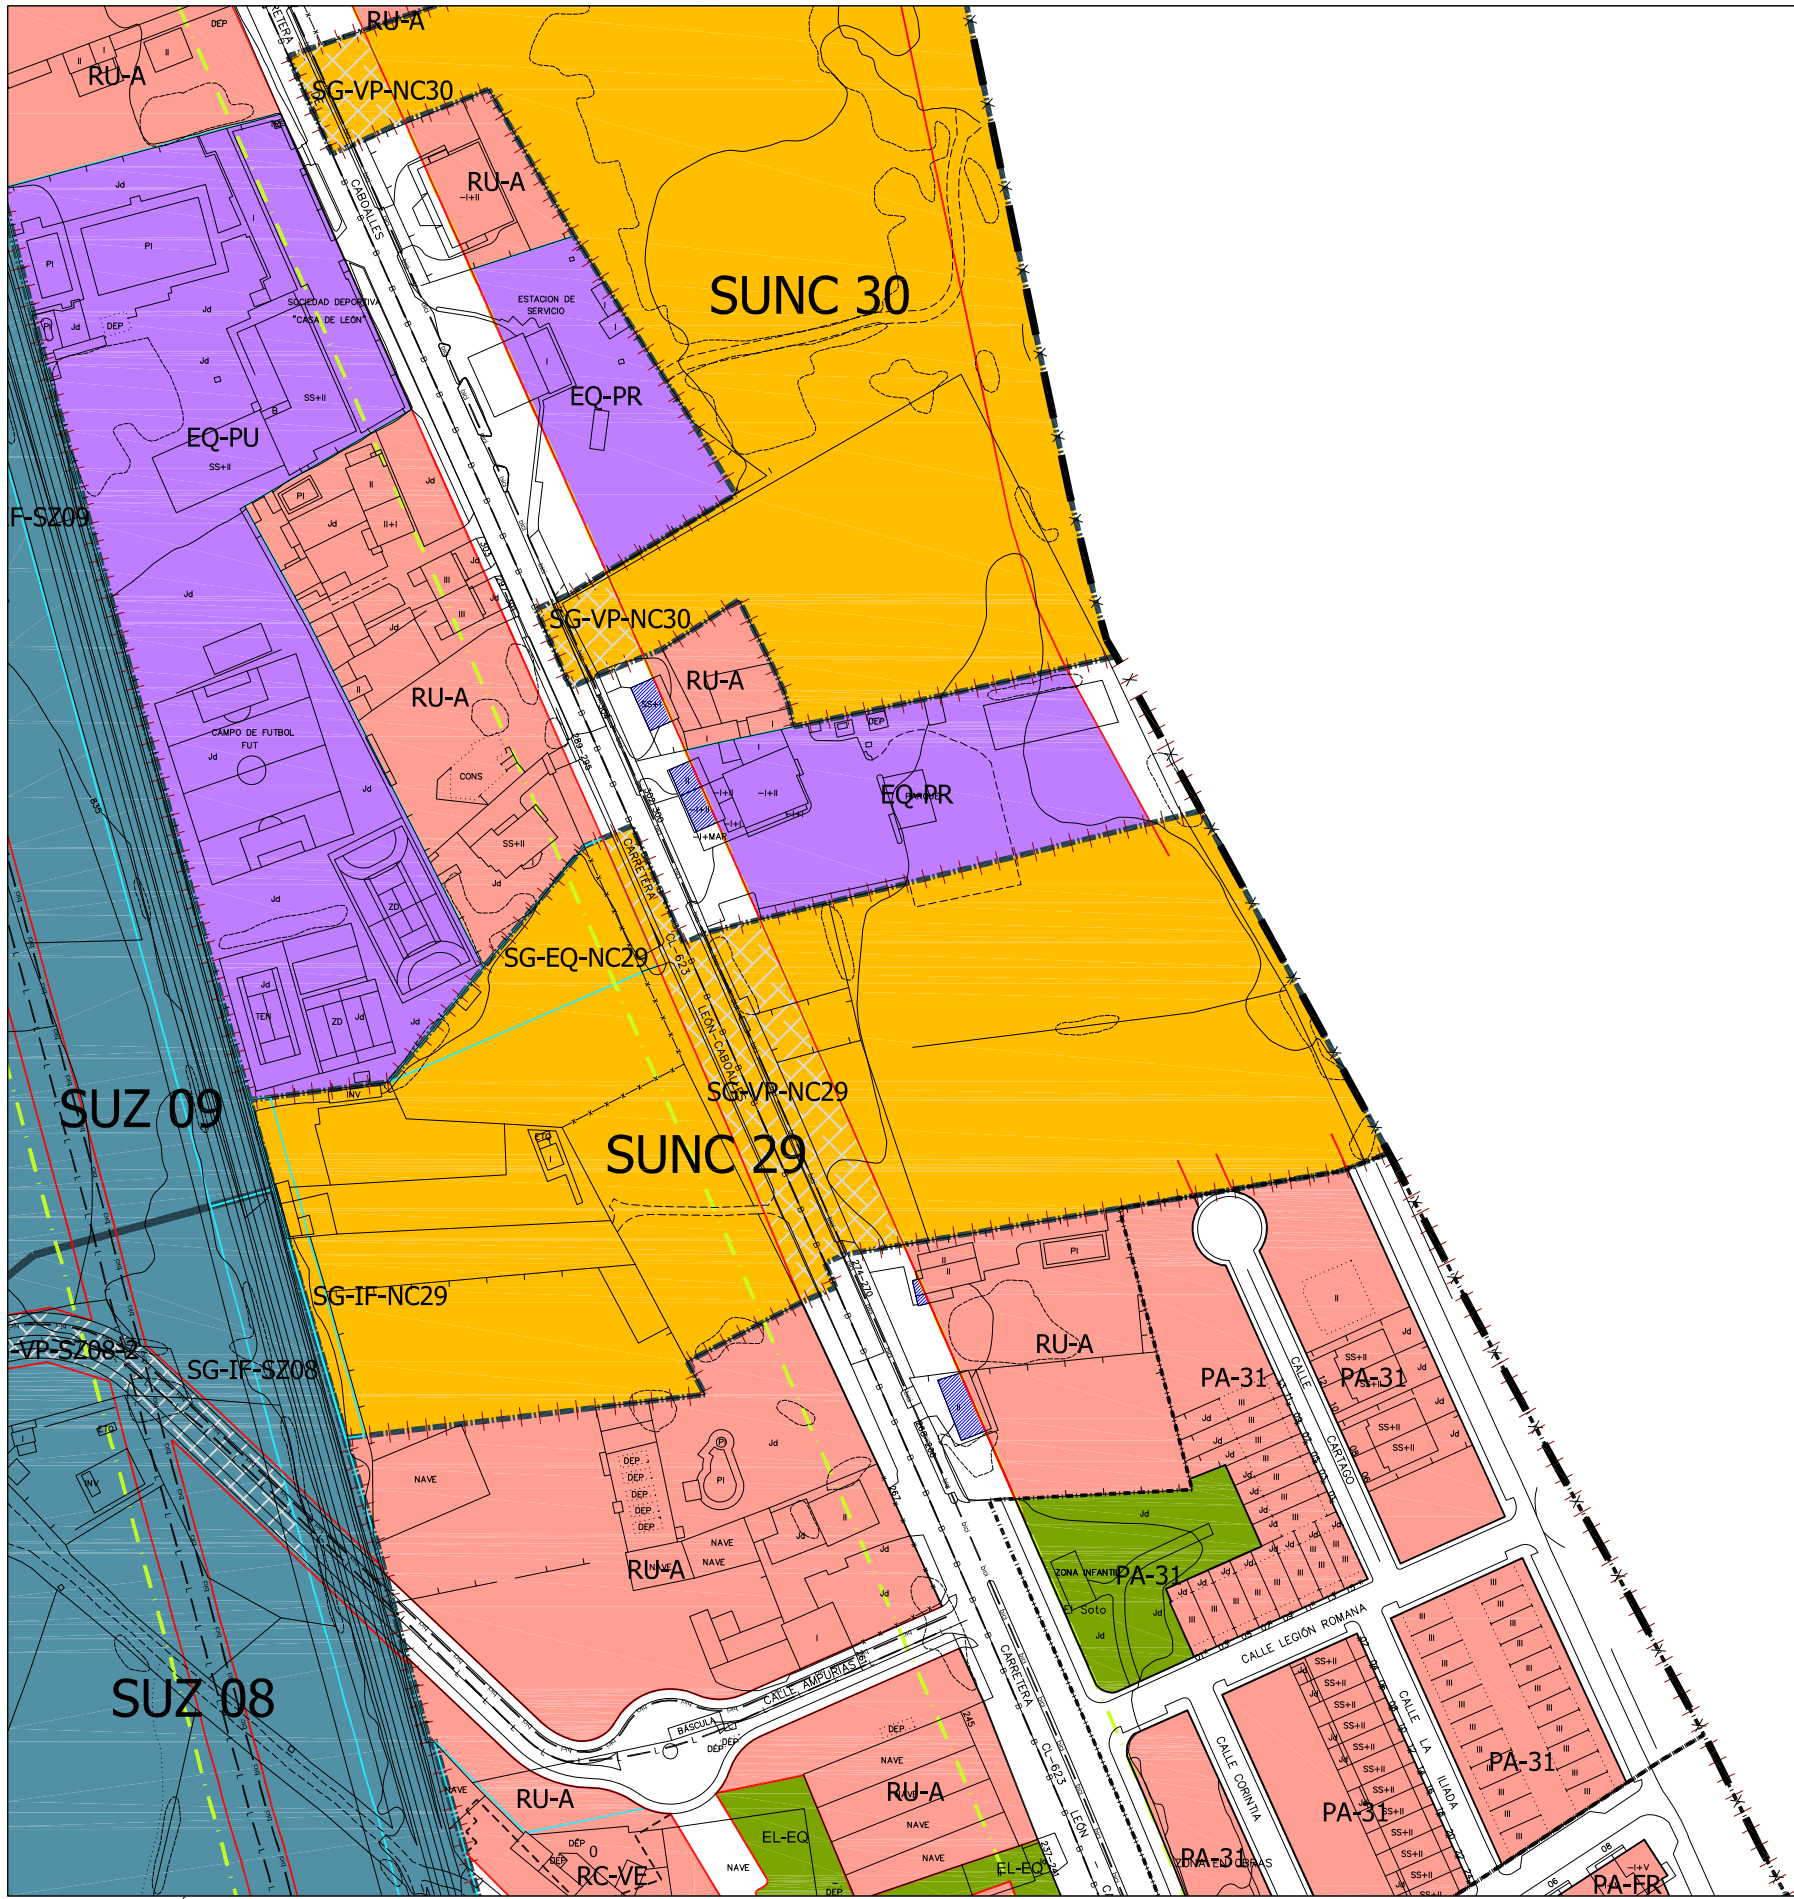

CLASIFICACIÓN DEL SUELO	
	SUELO URBANO CONSOLIDADO (SUC)
	SUELO URBANO NO CONSOLIDADO (SUNC)
	SUELO URBANIZABLE (SUZ)
	SUELO RÚSTICO (SR)
SR-C	Rústico Común
SR-EU	Rústico de Entorno Urbano
SR-AT	Rústico de Asentamiento Tradicional
SR-PN	Rústico de Protección Natural
SR-PE	Rústico de Protección Especial
SR-PI	Rústico de Protección Infraestructuras
SR-PC	Rústico de Protección Cultural

ORDENANZAS	
NT-R	Núcleo Tradicional Rural
NT-U1	Núcleo Tradicional Urbano Grado 1
NT-U2	Núcleo Tradicional Urbano Grado 2
NT-U-VE	Núcleo Tradicional Urbano Volumetría Especial
RU-A	Residencial Unifamiliar Aislada
RU-H	Residencial Unifamiliar en Hilería
RC-A	Residencial Colectivo Abierto
RC-C1	Residencial Colectivo Cerrado Grado 1
RC-C2	Residencial Colectivo Cerrado Grado 2
RC-VE	Residencial Colectivo Volumetría Especial
IU	Industria Urbana
IG	Industria General
PA-XX	Planeamiento Asumido
CS	Protección del Camino de Santiago


EQUIPAMIENTOS Y SERVICIOS EN SUC	
ESPACIOS LIBRES PÚBLICOS EN SUC	SISTEMA GENERAL VÍAS PÚBLICAS
SG-EP	Sistema General de Espacios Protegidos
SG-EL	Sistema General de Espacios Libres Públicos
SG-EQ	Sistema General de Equipamientos
SG-SU	Sistema General de Servicios Urbanos
SG-VP	Sistema General de Vías Públicas
SG-IF	Sistema General de Infraestructuras Ferroviarias
EL-EQ	Espacio Libre Público Equipado
EL-NE	Espacio Libre Público No Equipado
EQ-PU	Equipamiento Público
EQ-PR	Equipamiento Privado


LÍNEAS	
	Limite del Término Municipal
	Limite de SUC
	Limite de Actuaciones Aisladas
	Limite de Sectores
	Limite de Unidades de Actuación
	Limite de Planeamiento Incorporado (API)
	Alineación Existente
	Alineación Modificada
	Cambio de Ordenanza
	Categorías de Suelo Rústico
	Red Básica
	Red Local
	Ciclovia (Carriil Bici)
	Pátios

PATRIMONIO CULTURAL	
	Camino de Santiago
	Entorno Protección Camino de Santiago
	Plan Regional de Ámbito Territorial (PRAT)
	Bienes y Elementos Catalogados

TRAMAS	
	Actuaciones Aisladas
	Fuera de Ordenación
	Protección del Camino de Santiago

9	10
13	14
17	18

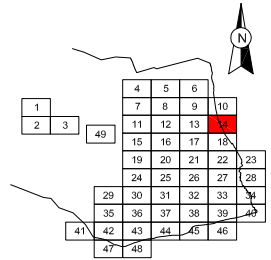

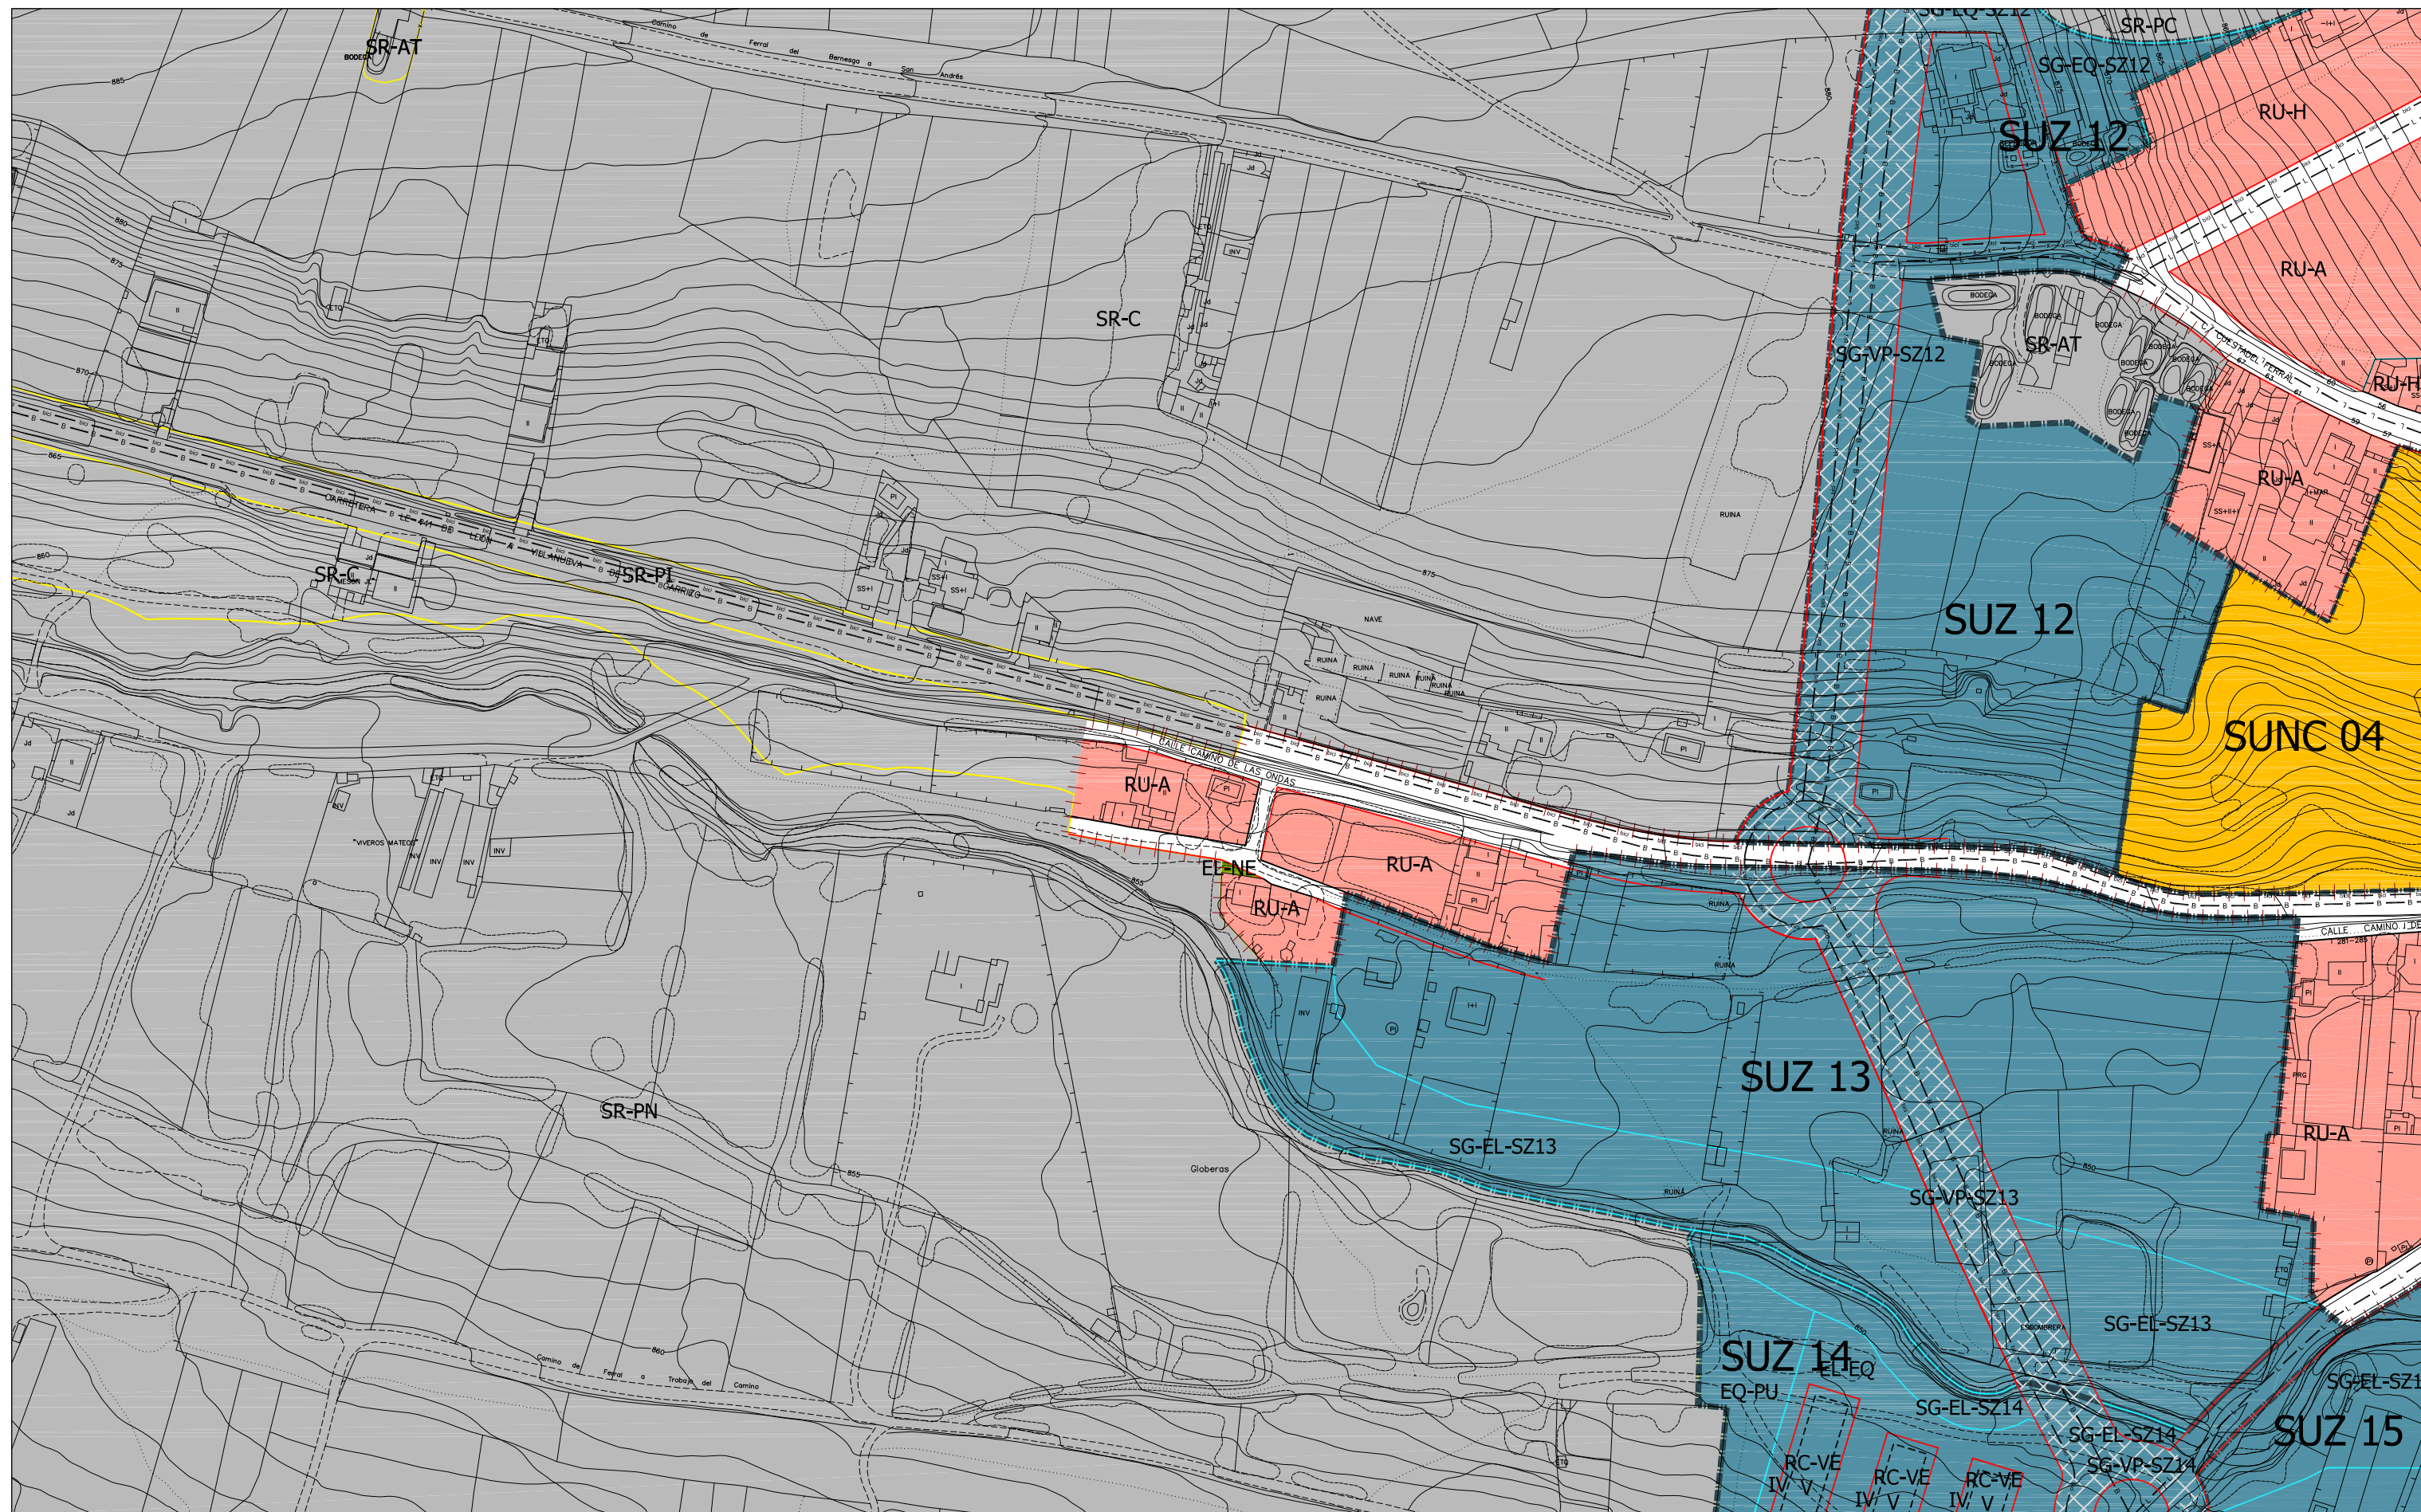

CLASIFICACIÓN DEL SUELO			ORDENANZAS			
	SUELO URBANO CONSOLIDADO	(SUC)	NT-R	Núcleo Tradicional Rural		EQUIPAMIENTOS Y SERVICIOS EN SUC
	SUELO URBANO NO CONSOLIDADO	(SUNC)	NT-U1	Núcleo Tradicional Urbano Grado 1		ESPACIOS LIBRES PÚBLICOS EN SUC
			NT-U2	Núcleo Tradicional Urbano Grado 2		
			NT-UVE	Núcleo Tradicional Urbano Volumetría Especial		
	SUELO URBANIZABLE	(SUZ)	RU-A	Residencial Unifamiliar Aislada	EL-EQ	Espacio Libre Público Equipado
	SUELO RÚSTICO	(SR)	RU-H	Residencial Unifamiliar en Hilería	EL-NE	Espacio Libre Público No Equipado
			RC-A	Residencial Colectivo Abierto	EQ-PU	Equipamiento Público
			RC-C1	Residencial Colectivo Cerrado Grado 1	EQ-PR	Equipamiento Privado
			RC-C2	Residencial Colectivo Cerrado Grado 2		
SR-C	Rústico Común		RC-VE	Residencial Colectivo Volumetría Especial	SG-EP	Sistema General de Espacios Protegidos
SR-EU	Rústico de Entorno Urbano		IU	Industria Urbana	SG-EL	Sistema General de Espacios Libres Públicos
SR-AT	Rústico de Asentamiento Tradicional		IG	Industria General	SG-Es	Sistema General de Equipamientos
SR-PN	Rústico de Protección Natural		PA-XX	Planeamiento Asumido	SG-SU	Sistema General de Servicios Urbanos
SR-PE	Rústico de Protección Especial				SG-VP	Sistema General de Vías Públicas
SR-PI	Rústico de Protección Infraestructuras		CS	Protección del Camino de Santiago	SG-IF	Sistema General de Infraestructuras Ferroviarias
SR-PC	Rústico de Protección Cultural					

- X — Límite del Término Municipal
- Límite de SUC
- Límite de Actuaciones Aisladas
- Límite de Sectores
- Límite de Unidades de Actuación
- Límite de Planeamiento Incorporado (API)
- Alineación Existente
- Alineación Modificada
- Cambio de Ordenanza
- Categorías de Suelo Rústico
- S — Red Básica
- L — Red Local
- M — Ciclovia (Carril Bici)
- Patios

LEYES

-    Límite de Dominio Público Carreteras
-    Límite de Servidumbre Carreteras
-    Límite de Edificación Carreteras
-    Límite de Afección Carreteras
-    Límite de Protección
-    Otros Límites.


PATRIMONIO CULTURAL

-    Camino de Santiago
-    - Entorno Protección Camino de Santiago
-    Plan Regional de Ámbito Territorial (PRAT)
-  Bienes y Elementos Catalogados

TRAMAS

- Actuaciones Aisladas
- Fuera de Ordenación
- Protección del Camino de Santiago

49	11	12
	15	16
	19	20

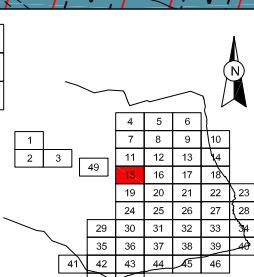


**AYUNTAMIENTO
DE SAN ANDRÉS DEL RABANEDO**

**PLAN GENERAL DE
ORDENACION URBANA**

APROBACIÓN DEFINITIVA. AÑO 2010

PLANOS DE ORDENACIÓN
PO - 5 ORDENACIÓN HOJA N°: 15

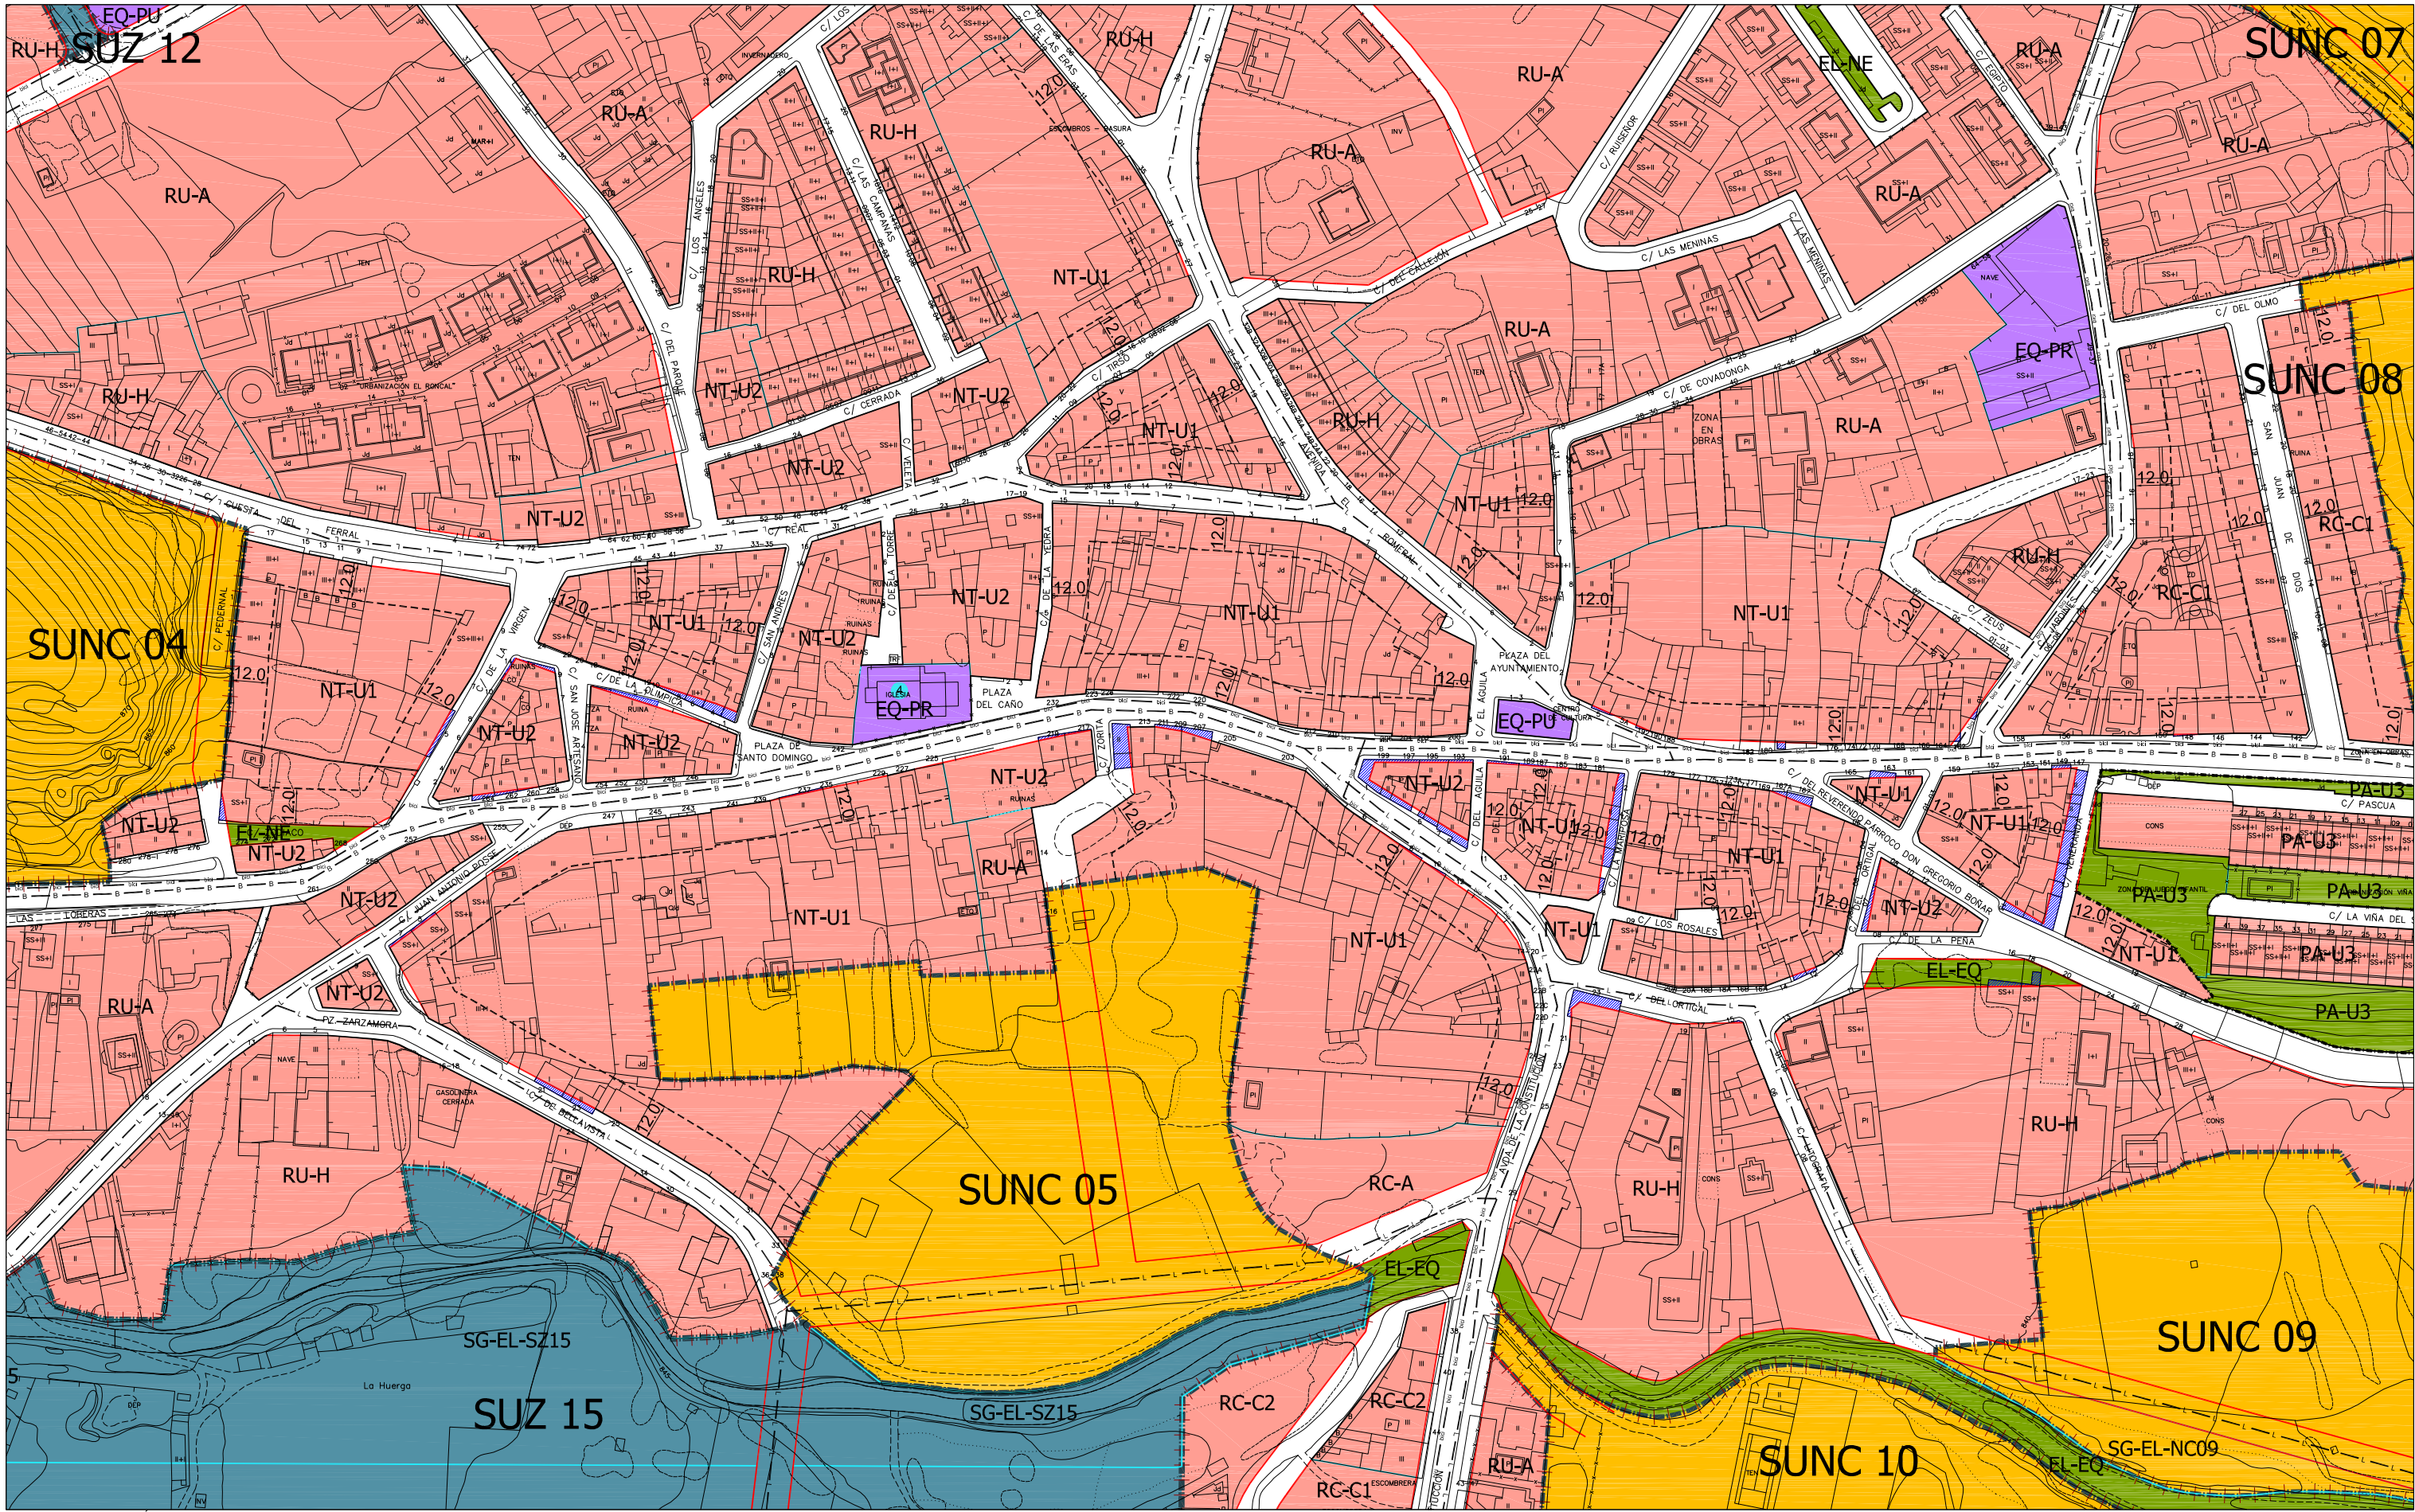

CLASIFICACIÓN DEL SUELO		ORDENANZAS	
	SUELO URBANO CONSOLIDADO (SUC)	NT-R	Núcleo Tradicional Rural
	SUELO URBANO NO CONSOLIDADO (SUNC)	NT-U1	Núcleo Tradicional Urbano Grado 1
	SUELO URBANIZABLE (SUZ)	NT-U2	Núcleo Tradicional Urbano Grado 2
	SUELO RUSTICO (SR)	NT-U-VE	Núcleo Tradicional Urbano Volumetría Especial
SR-C	Rústico Común	RU-A	Residencial Unifamiliar en Hilería
SR-EU	Rústico de Entorno Urbano	RC-A	Residencial Unifamiliar Aislada
SR-AT	Rústico de Asentamiento Tradicional	RC-C1	Residencial Colectivo Cerrado Grado 1
SR-PN	Rústico de Protección Natural	RC-C2	Residencial Colectivo Cerrado Grado 2
SR-PE	Rústico de Protección Especial	RC-VE	Residencial Colectivo Volumetría Especial
SR-PI	Rústico de Protección Infraestructuras	IU	Industria Urbana
SR-PC	Rústico de Protección Cultural	IG	Industria General
		PA-XX	Planeamiento Asumido
		CS	Protección del Camino de Santiago

EQUIPAMIENTOS Y SERVICIOS EN SUC		LÍNEAS	
	ESPACIOS LIBRES PÚBLICOS EN SUC		Limite de Término Municipal
	SISTEMA GENERAL VÍAS PÚBLICAS		Limite de SUC
EL-EQ	Espacio Libre Público Equipado		Limite de Actuaciones Aisladas
EL-NE	Espacio Libre Público No Equipado		Limite de Sectores
EQ-PU	Equipamiento Público		Limite de Unidades de Actuación
EQ-PR	Equipamiento Privado		Limite de Planeamiento Incorporado (API)
SG-EP	Sistema General de Espacios Protegidos		Alineación Existente
SG-EL	Sistema General de Espacios Libres Públicos		Alineación Modificada
SG-EQ	Sistema General de Equipamientos		Cambio de Ordenanza
SG-SU	Sistema General de Servicios Urbanos		Categorías de Suelo Rústico
SG-VP	Sistema General de Vías Públicas		Red Básica
SG-IF	Sistema General de Infraestructuras Ferroviarias		Red Local
			Ciclovia (Carriil Bici)
			Pátios

PATRIMONIO CULTURAL		TRAMAS	
	Camino de Santiago		Actuaciones Aisladas
	Entorno Protección Camino de Santiago		Fuera de Ordenación
	Plan Regional de Ámbito Territorial (PRAT)		Protección del Camino de Santiago
	Bienes y Elementos Catalogados		

AYUNTAMIENTO
DE SAN ANDRÉS DEL RABANEDO


PLAN GENERAL DE
ORDENACION URBANA

APROBACIÓN DEFINITIVA. AÑO 2010

ESCALA 1 : 2.000

PLANOS DE ORDENACIÓN
PO - 5 ORDENACIÓN

HOJA Nº: 16

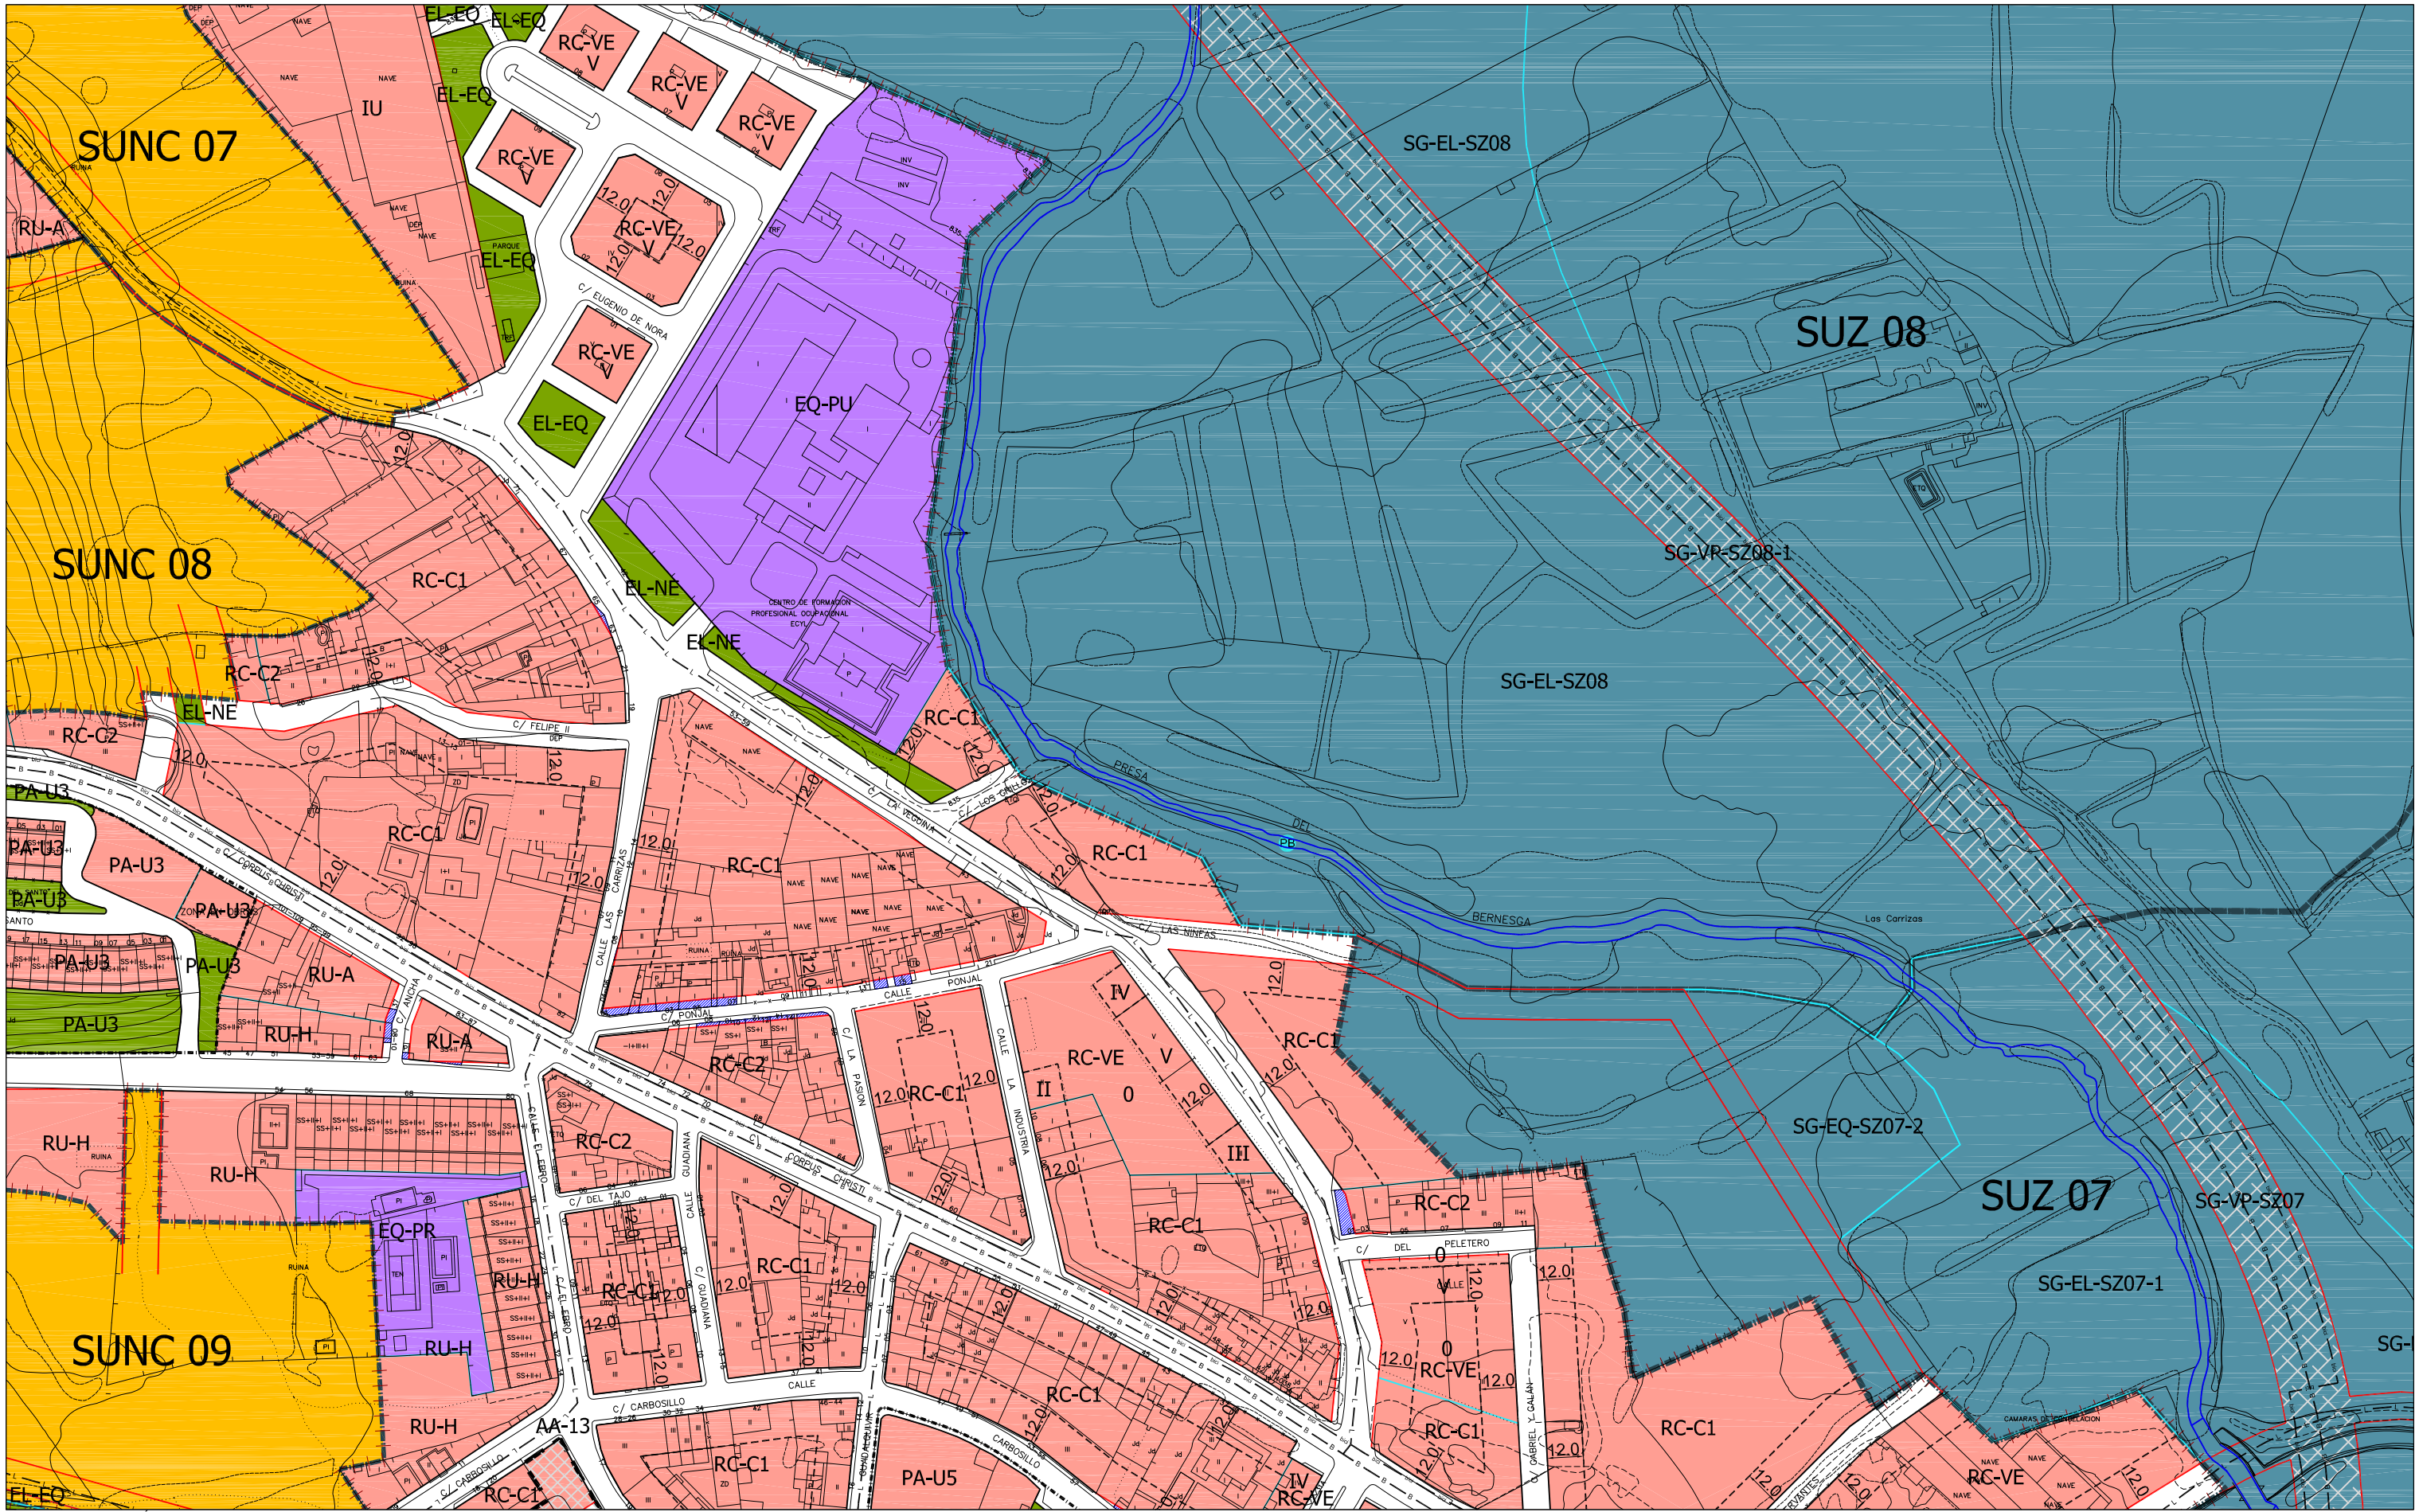

SUELO URBANO CONSOLIDADO

(SUC)

SUELO URBANO NO CONSOLIDADO

(SUNC)

SUELO URBANIZABLE

(SUZ)

SUELO RUSTICO

(SR)

SR-C

Rústico Común

SR-EU

Rústico de Entorno Urbano

SR-AT

Rústico de Asentamiento Tradicional

SR-PN

Rústico de Protección Natural

SR-PE

Rústico de Protección Especial

SR-PI

Rústico de Protección Infraestructuras

SR-PC

Rústico de Protección Cultural

NT-R

Núcleo Tradicional Rural

NT-U1

Núcleo Tradicional Urbano Grado 1

NT-U2

Núcleo Tradicional Urbano Grado 2

NT-U-VE

Núcleo Tradicional Urbano Volumetría Especial

RU-A

Residencial Unifamiliar Aislada

RU-H

Residencial Unifamiliar en Hilería

RC-A

Residencial Colectivo Abierto

RC-C1

Residencial Colectivo Cerrado Grado 1

RC-C2

Residencial Colectivo Cerrado Grado 2

RC-VE

Residencial Colectivo Volumetría Especial

IU

Industria Urbana

IG

Industria General

PA-XX

Planeamiento Asumido

CS

Protección del Camino de Santiago

EQUIPAMIENTOS Y SERVICIOS EN SUC

ESPACIOS LIBRES PÚBLICOS EN SUC

SISTEMA GENERAL VÍAS PÚBLICAS

EL-EQ

Espacio Libre Público Equipado

EL-NE

Espacio Libre Público No Equipado

EQ-PU

Equipamiento Público

EQ-PR

Equipamiento Privado

SG-EP

Sistema General de Espacios Protegidos

SG-EL

Sistema General de Espacios Libres Públicos

SG-EQ

Sistema General de Equipamientos

SG-SU

Sistema General de Servicios Urbanos

SG-VP

Sistema General de Vías Públicas

SG-IF

Sistema General de Infraestructuras Ferroviarias

X

Limite de Término Municipal

Limite de SUC

Limite de Actuaciones Aisladas

Limite de Sectores

Limite de Unidades de Actuación

Limite de Planeamiento Incorporado (API)

Alineación Existente

Alineación Modificada

Cambio de Ordenanza

Categorías de Suelo Rústico

Red Básica

Red Local

Ciclovia (Carriil Bici)

Pátios

Limite de Dominio Público Carreteras

Limite de Servidumbre Carreteras

Limite de Edificación Carreteras

Limite de Afección Carreteras

Limite de Protección

Otros Límites.

Actuaciones Aisladas

Fuera de Ordenación

Protección del Camino de Santiago

PATRIMONIO CULTURAL

Camino de Santiago

Entorno Protección Camino de Santiago

Plan Regional de Ámbito Territorial (PRAT)

Bienes y Elementos Catalogados

12

13

14

15

16

17

18

19

20

21

22

23

24

25

26

27

28

29

30

31

32

33

34

35

36

37

38

39

40

41

42

43

44

45

46

47

48

1

2

3

4

5

6

7

8

9

10

11

12

13

14

15

16

17

18

19

20

21

22

23

24

25

26

27

28

29

30

31

32

33

34

35

36

37

38

39

40

41

42

43

44

45

46

47

48

AYUNTAMIENTO

DE SAN ANDRÉS DEL RABANEDO

PLAN GENERAL DE


ORDENACION URBANA

APROBACIÓN DEFINITIVA. AÑO 2010

ESCALA 1 : 2.000

PLANOS DE ORDENACIÓN

PO - 5 ORDENACIÓN HOJA Nº: 17

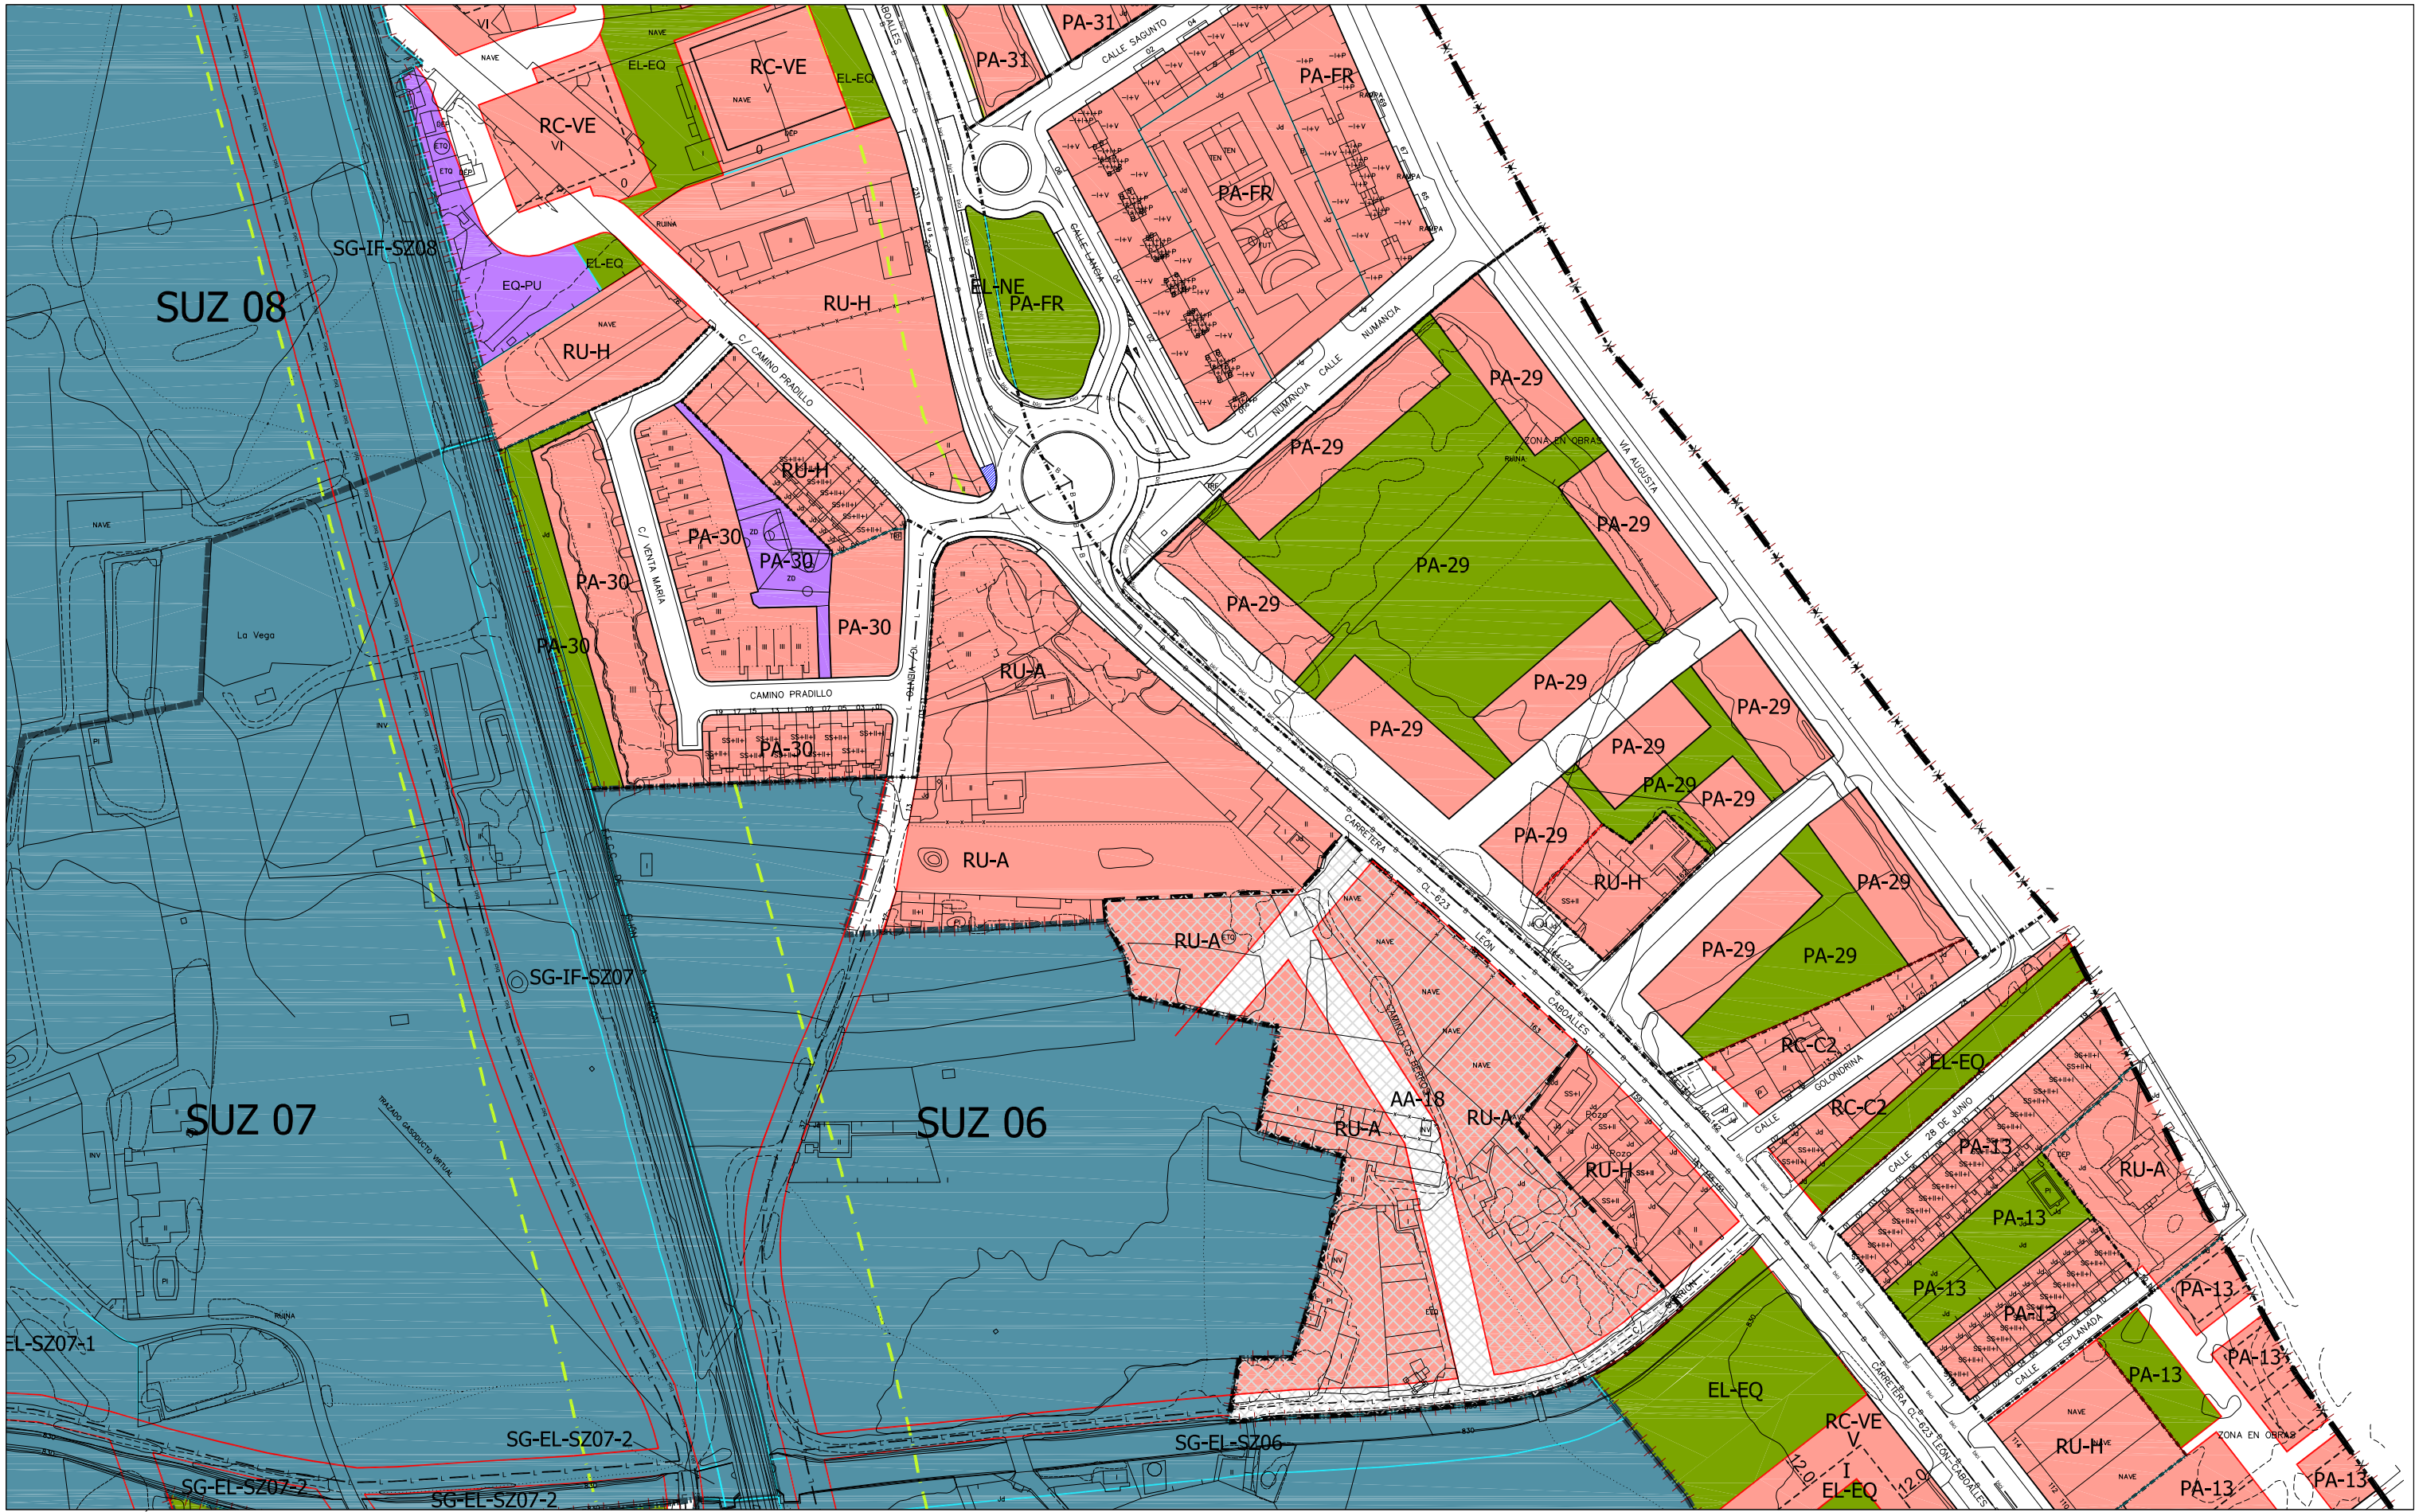

CLASIFICACIÓN DEL SUELO		ORDENANZAS	
	SUELO URBANO CONSOLIDADO (SUC)		NT-R Núcleo Tradicional Rural
	SUELO URBANO NO CONSOLIDADO (SUNC)		NT-U1 Núcleo Tradicional Urbano Grado 1
	SUELO URBANIZABLE (SUZ)		NT-U2 Núcleo Tradicional Urbano Grado 2
	SUELO RÚSTICO (SR)		NT-U-VE Núcleo Tradicional Urbano Volumetría Especial
SR-C	Rústico Común	EL-EQ	Residencial Unifamiliar Aislada
SR-EU	Rústico de Entorno Urbano	EL-NE	Residencial Unifamiliar en Hilería
SR-AT	Rústico de Asentamiento Tradicional	EQ-PU	Residencial Colectivo Abierto
SR-PN	Rústico de Protección Natural	RC-C1	Residencial Colectivo Cerrado Grado 1
SR-PE	Rústico de Protección Especial	RC-C2	Residencial Colectivo Cerrado Grado 2
SR-PI	Rústico de Protección Infraestructuras	RC-VE	Residencial Colectivo Volumetría Especial
SR-PC	Rústico de Protección Cultural	IU	Industria Urbana
		IG	Industria General
		PA-XX	Planeamiento Asumido
		CS	Protección del Camino de Santiago

EQUIPAMIENTOS Y SERVICIOS EN SUC		LÍNEAS	
	ESPACIOS LIBRES PÚBLICOS EN SUC		Limite de Término Municipal
	SISTEMA GENERAL VÍAS PÚBLICAS		Limite de SUC
SG-EP	Sistema General de Espacios Protegidos		Limite de Actuaciones Aisladas
SG-EL	Sistema General de Espacios Libres Públicos		Limite de Sectores
SG-EU	Sistema General de Equipamientos		Limite de Unidades de Actuación
SG-SU	Sistema General de Servicios Urbanos		Limite de Planeamiento Incorporado (API)
SG-VP	Sistema General de Vías Públicas		Alineación Existente
SG-IF	Sistema General de Infraestructuras Ferroviarias		Alineación Modificada
			Cambio de Ordenanza
			Categorías de Suelo Rústico
			Red Básica
			Red Local
			Ciclovia (Carril Bici)
			Pátios

TRAMAS

- Actuaciones Aisladas
- Fuera de Ordenación
- Protección del Camino de Santiago

PATRIMONIO CULTURAL

- Camino de Santiago
- Entorno Protección Camino de Santiago
- Plan Regional de Ámbito Territorial (PRAT)
- Bienes y Elementos Catalogados

AYUNTAMIENTO DE SAN ANDRÉS DEL RABANEDO

PLAN GENERAL DE ORDENACION URBANA

APROBACIÓN DEFINITIVA. AÑO 2010

ESCALA 1 : 2.000

PLANOS DE ORDENACIÓN

PO - 5 ORDENACIÓN HOJA Nº: 18



SUELO URBANO CONSOLIDADO

(SUC)

SUELO URBANO NO CONSOLIDADO

(SUNC)

SUELO URBANIZABLE

(SUZ)

SUELO RUSTICO

(SR)

SR-C

Rústico Común

SR-EU

Rústico de Entorno Urbano

SR-AT

Rústico de Asentamiento Tradicional

SR-PN

Rústico de Protección Natural

SR-PE

Rústico de Protección Especial

SR-PI

Rústico de Protección Infraestructuras

SR-PC

Rústico de Protección Cultural

NT-R

Núcleo Tradicional Rural

NT-U1

Núcleo Tradicional Urbano Grado 1

NT-U2

Núcleo Tradicional Urbano Grado 2

NT-U-VE

Núcleo Tradicional Urbano Volumetría Especial

RU-A

Residencial Unifamiliar Aislada

RU-H

Residencial Unifamiliar en Hilería

RC-A

Residencial Colectivo Abierto

RC-C1

Residencial Colectivo Cerrado Grado 1

RC-C2

Residencial Colectivo Cerrado Grado 2

RC-VE

Residencial Colectivo Volumetría Especial

IU

Industria Urbana

IG

Industria General

PA-XX

Planeamiento Asumido

CS

Protección del Camino de Santiago

EQUIPAMIENTOS Y SERVICIOS EN SUC

ESPACIOS LIBRES PÚBLICOS EN SUC

SISTEMA GENERAL VÍAS PÚBLICAS

EL-EQ

Espacio Libre Público Equipado

EL-NE

Espacio Libre Público No Equipado

EQ-PU

Equipamiento Público

EQ-PR

Equipamiento Privado

SG-EP

Sistema General de Espacios Protegidos

SG-EL

Sistema General de Espacios Libres Públicos

SG-EQ

Sistema General de Equipamientos

SG-SU

Sistema General de Servicios Urbanos

SG-VP

Sistema General de Vías Públicas

SG-IF

Sistema General de Infraestructuras Ferroviarias

Limite del Término Municipal

Limite de SUC

Limite de Actuaciones Aisladas

Limite de Sectores

Limite de Unidades de Actuación

Limite de Planeamiento Incorporado (API)

Alineación Existente

Alineación Modificada

Cambio de Ordenanza

Categorías de Suelo Rústico

Red Básica

Red Local

Ciclovia (Carril Bici)

Pátios

Limite de Dominio Público Carreteras

Limite de Servidumbre Carreteras

Limite de Edificación Carreteras

Limite de Afección Carreteras

Limite de Protección

Otros Límites.

Actuaciones Aisladas

Fuera de Ordenación

Protección del Camino de Santiago

Patrimonio Cultural

Camino de Santiago

Entorno Protección Camino de Santiago

Plan Regional de Ámbito Territorial (PRAT)

Bienes y Elementos Catalogados

Tramas

Actuaciones Aisladas

Fuera de Ordenación

Protección del Camino de Santiago

15

16

19

20

24

25

1

2

3

4

5

6

7

8

9

10

11

12

13

14

15

16

17

18

19

20

21

22

23

24

25

26

27

28

29

30

31

32

33

34

35

36

37

38

39

40

41

42

43

44

45

46

47

48

N


AYUNTAMIENTO DE SAN ANDRÉS DEL RABANEDO

PLAN GENERAL DE ORDENACION URBANA

APROBACIÓN DEFINITIVA. AÑO 2010

ESCALA 1 : 2.000

PLANOS DE ORDENACIÓN PO - 5 ORDENACIÓN HOJA Nº: 19

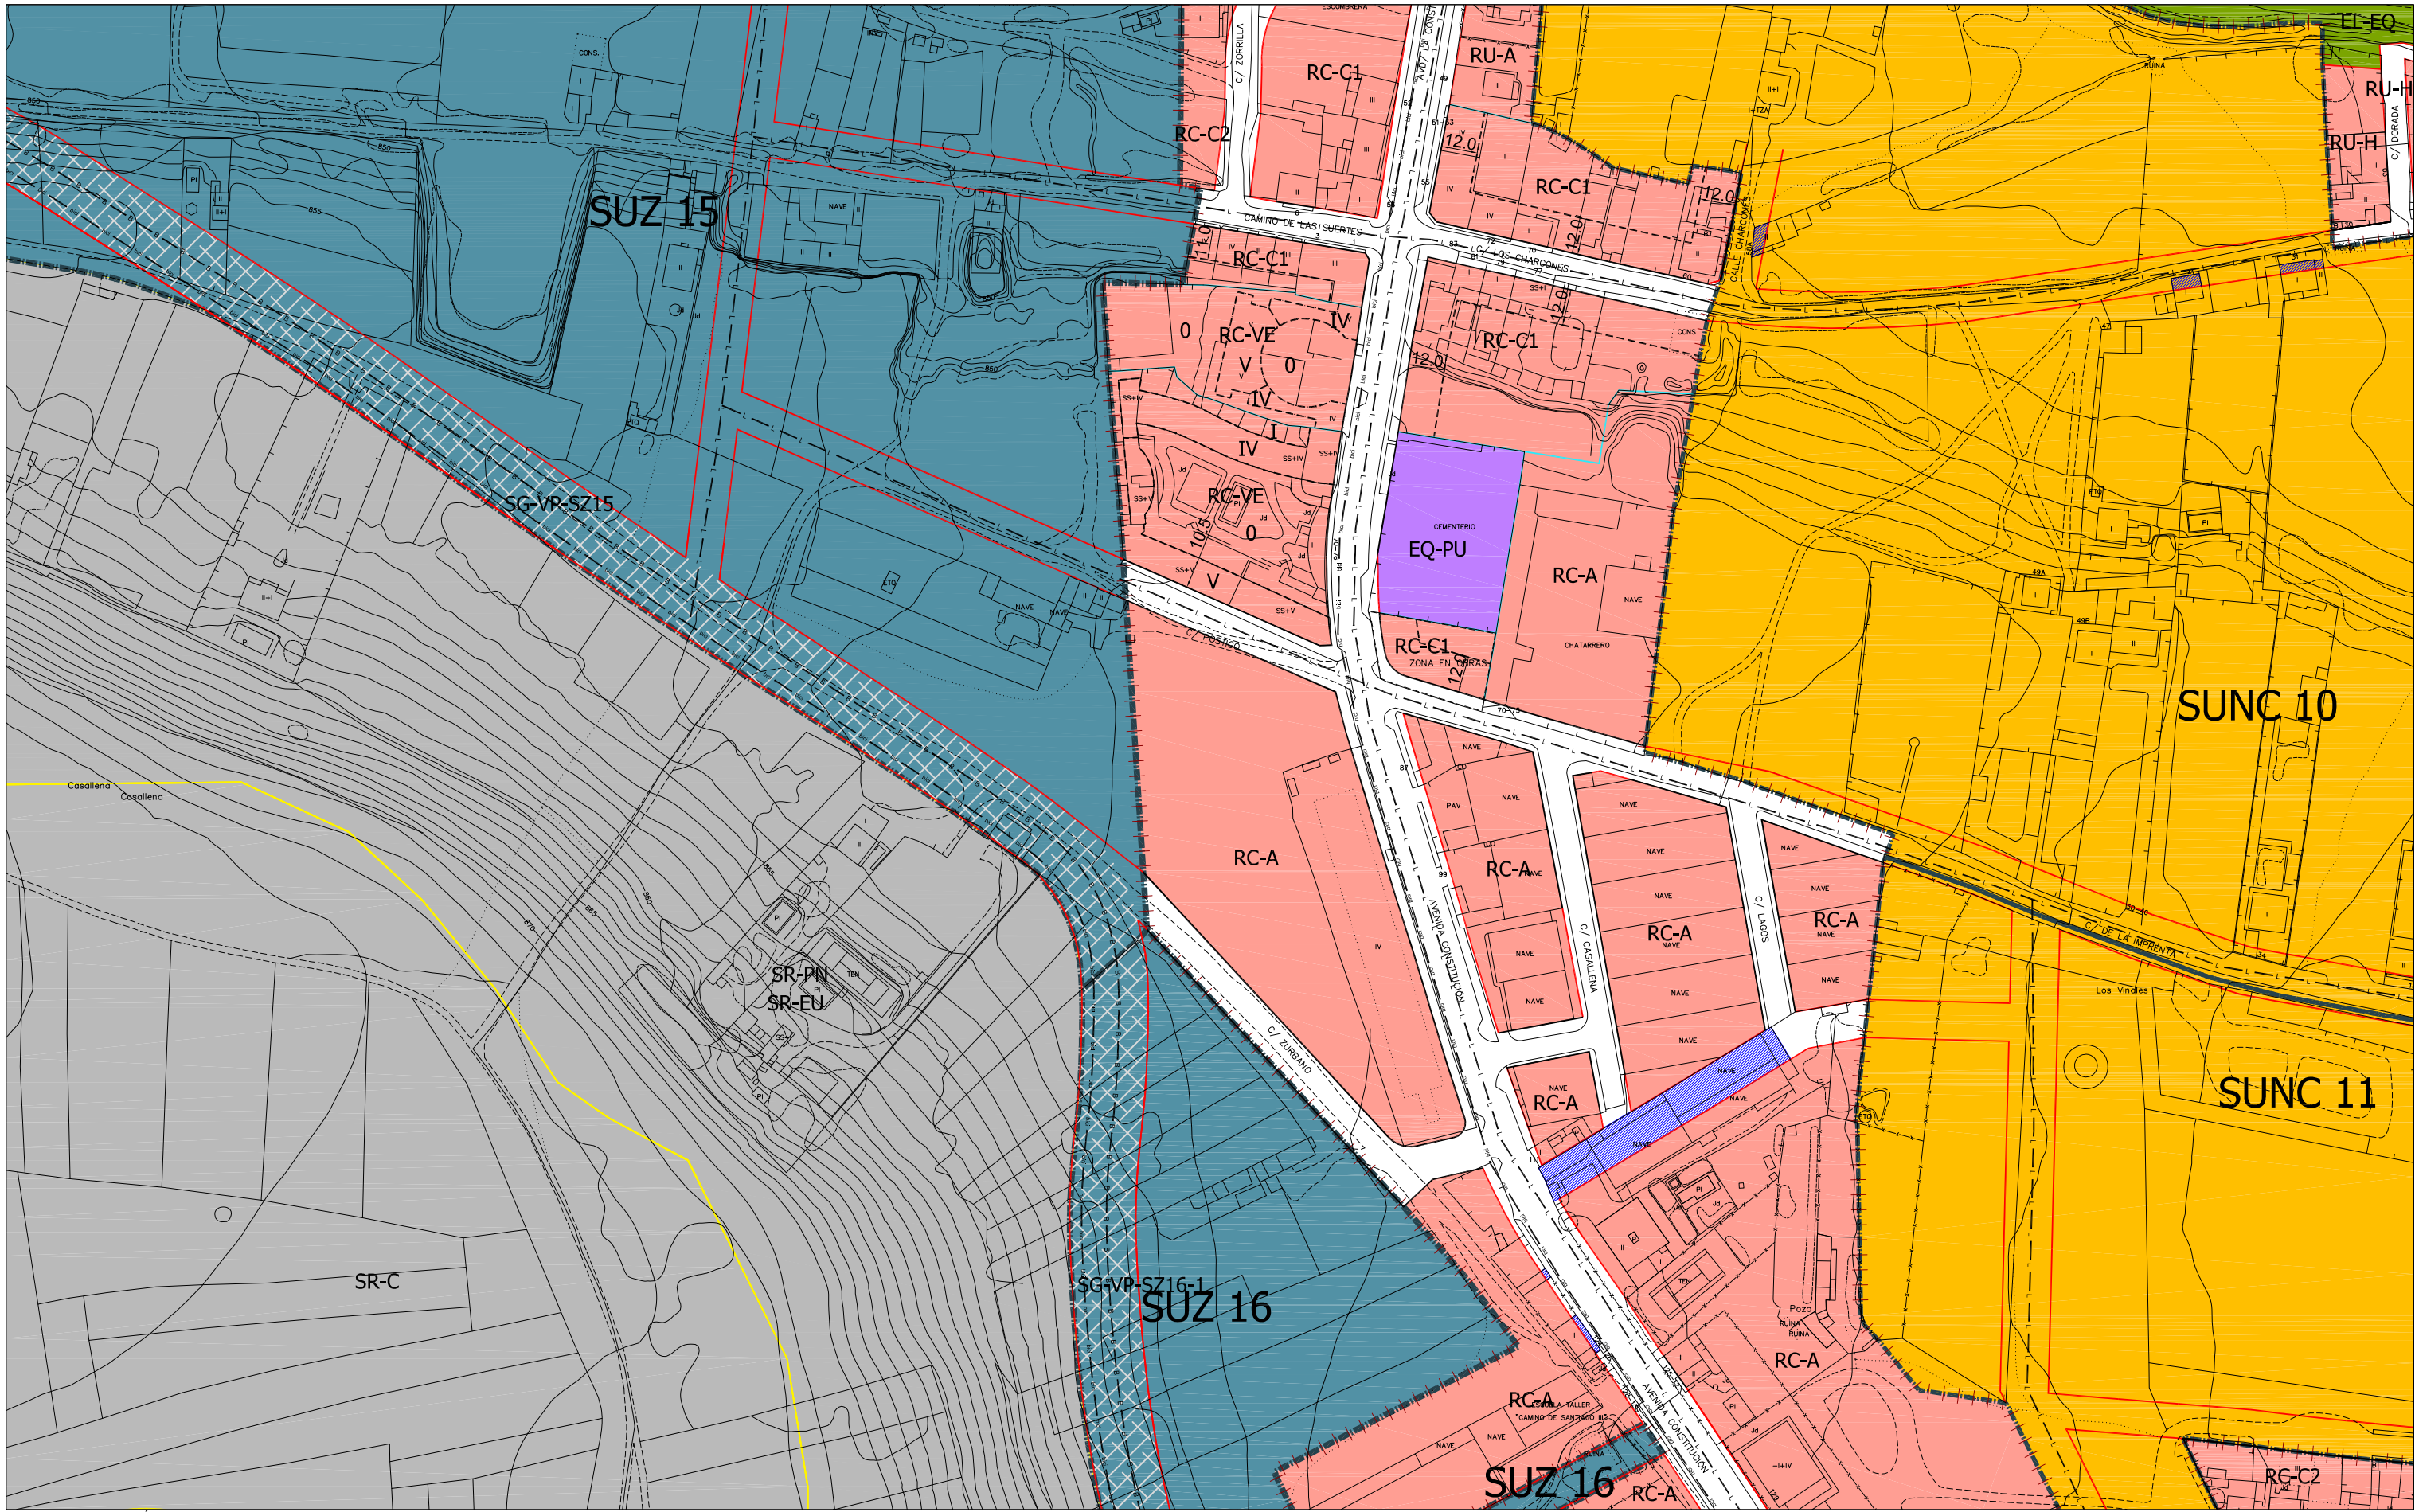

CLASIFICACIÓN DEL SUELO	
	SUELO URBANO CONSOLIDADO (SUC)
	SUELO URBANO NO CONSOLIDADO (SUNC)
	SUELO URBANIZABLE (SUZ)
	SUELO RÚSTICO (SR)
SR-C	Rústico Común
SR-EU	Rústico de Entorno Urbano
SR-AT	Rústico de Asentamiento Tradicional
SR-PN	Rústico de Protección Natural
SR-PE	Rústico de Protección Especial
SR-PI	Rústico de Protección Infraestructuras
SR-PC	Rústico de Protección Cultural


ORDENANZAS	
NT-R	Núcleo Tradicional Rural
NT-U1	Núcleo Tradicional Urbano Grado 1
NT-U2	Núcleo Tradicional Urbano Grado 2
NT-U-VE	Núcleo Tradicional Urbano Volumetría Especial
RU-A	Residencial Unifamiliar Aislada
RU-H	Residencial Unifamiliar en Hilería
RC-A	Residencial Colectivo Abierto
RC-C1	Residencial Colectivo Cerrado Grado 1
RC-C2	Residencial Colectivo Cerrado Grado 2
RC-VE	Residencial Colectivo Volumetría Especial
IU	Industria Urbana
IG	Industria General
PA-XX	Planeamiento Asumido
CS	Protección del Camino de Santiago

EQUIPAMIENTOS Y SERVICIOS EN SUC	
	ESPACIOS LIBRES PÚBLICOS EN SUC
	SISTEMA GENERAL VÍAS PÚBLICAS
EL-EQ	Espacio Libre Público Equipado
EL-NE	Espacio Libre Público No Equipado
EQ-PU	Equipamiento Público
EQ-PR	Equipamiento Privado
SG-EP	Sistema General de Espacios Protegidos
SG-EL	Sistema General de Espacios Libres Públicos
SG-EQ	Sistema General de Equipamientos
SG-SU	Sistema General de Servicios Urbanos
SG-VF	Sistema General de Vías Públicas
SG-IF	Sistema General de Infraestructuras Ferroviarias

LÍNEAS	
	Limite del Término Municipal
	Limite de SUC
	Limite de Actuaciones Aisladas
	Limite de Sectores
	Limite de Unidades de Actuación
	Limite de Planeamiento Incorporado (API)
	Alineación Existente
	Alineación Modificada
	Cambio de Ordenanza
	Categorías de Suelo Rústico
	Red Básica
	Red Local
	Ciclovia (Carril Bici)
	Pátios

PATRIMONIO CULTURAL	
	Camino de Santiago
	Entorno Protección Camino de Santiago
	Plan Regional de Ámbito Territorial (PRAT)
	Bienes y Elementos Catalogados

TRAMAS	
	Actuaciones Aisladas
	Fuera de Ordenación
	Protección del Camino de Santiago

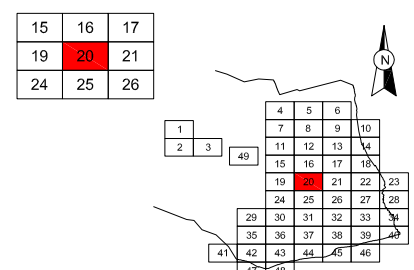

AYUNTAMIENTO DE SAN ANDRÉS DEL RABANEDO


PLAN GENERAL DE ORDENACION URBANA

APROBACIÓN DEFINITIVA. AÑO 2010

ESCALA 1 : 2.000

PLANOS DE ORDENACIÓN

PO - 5 ORDENACIÓN HOJA Nº: 20

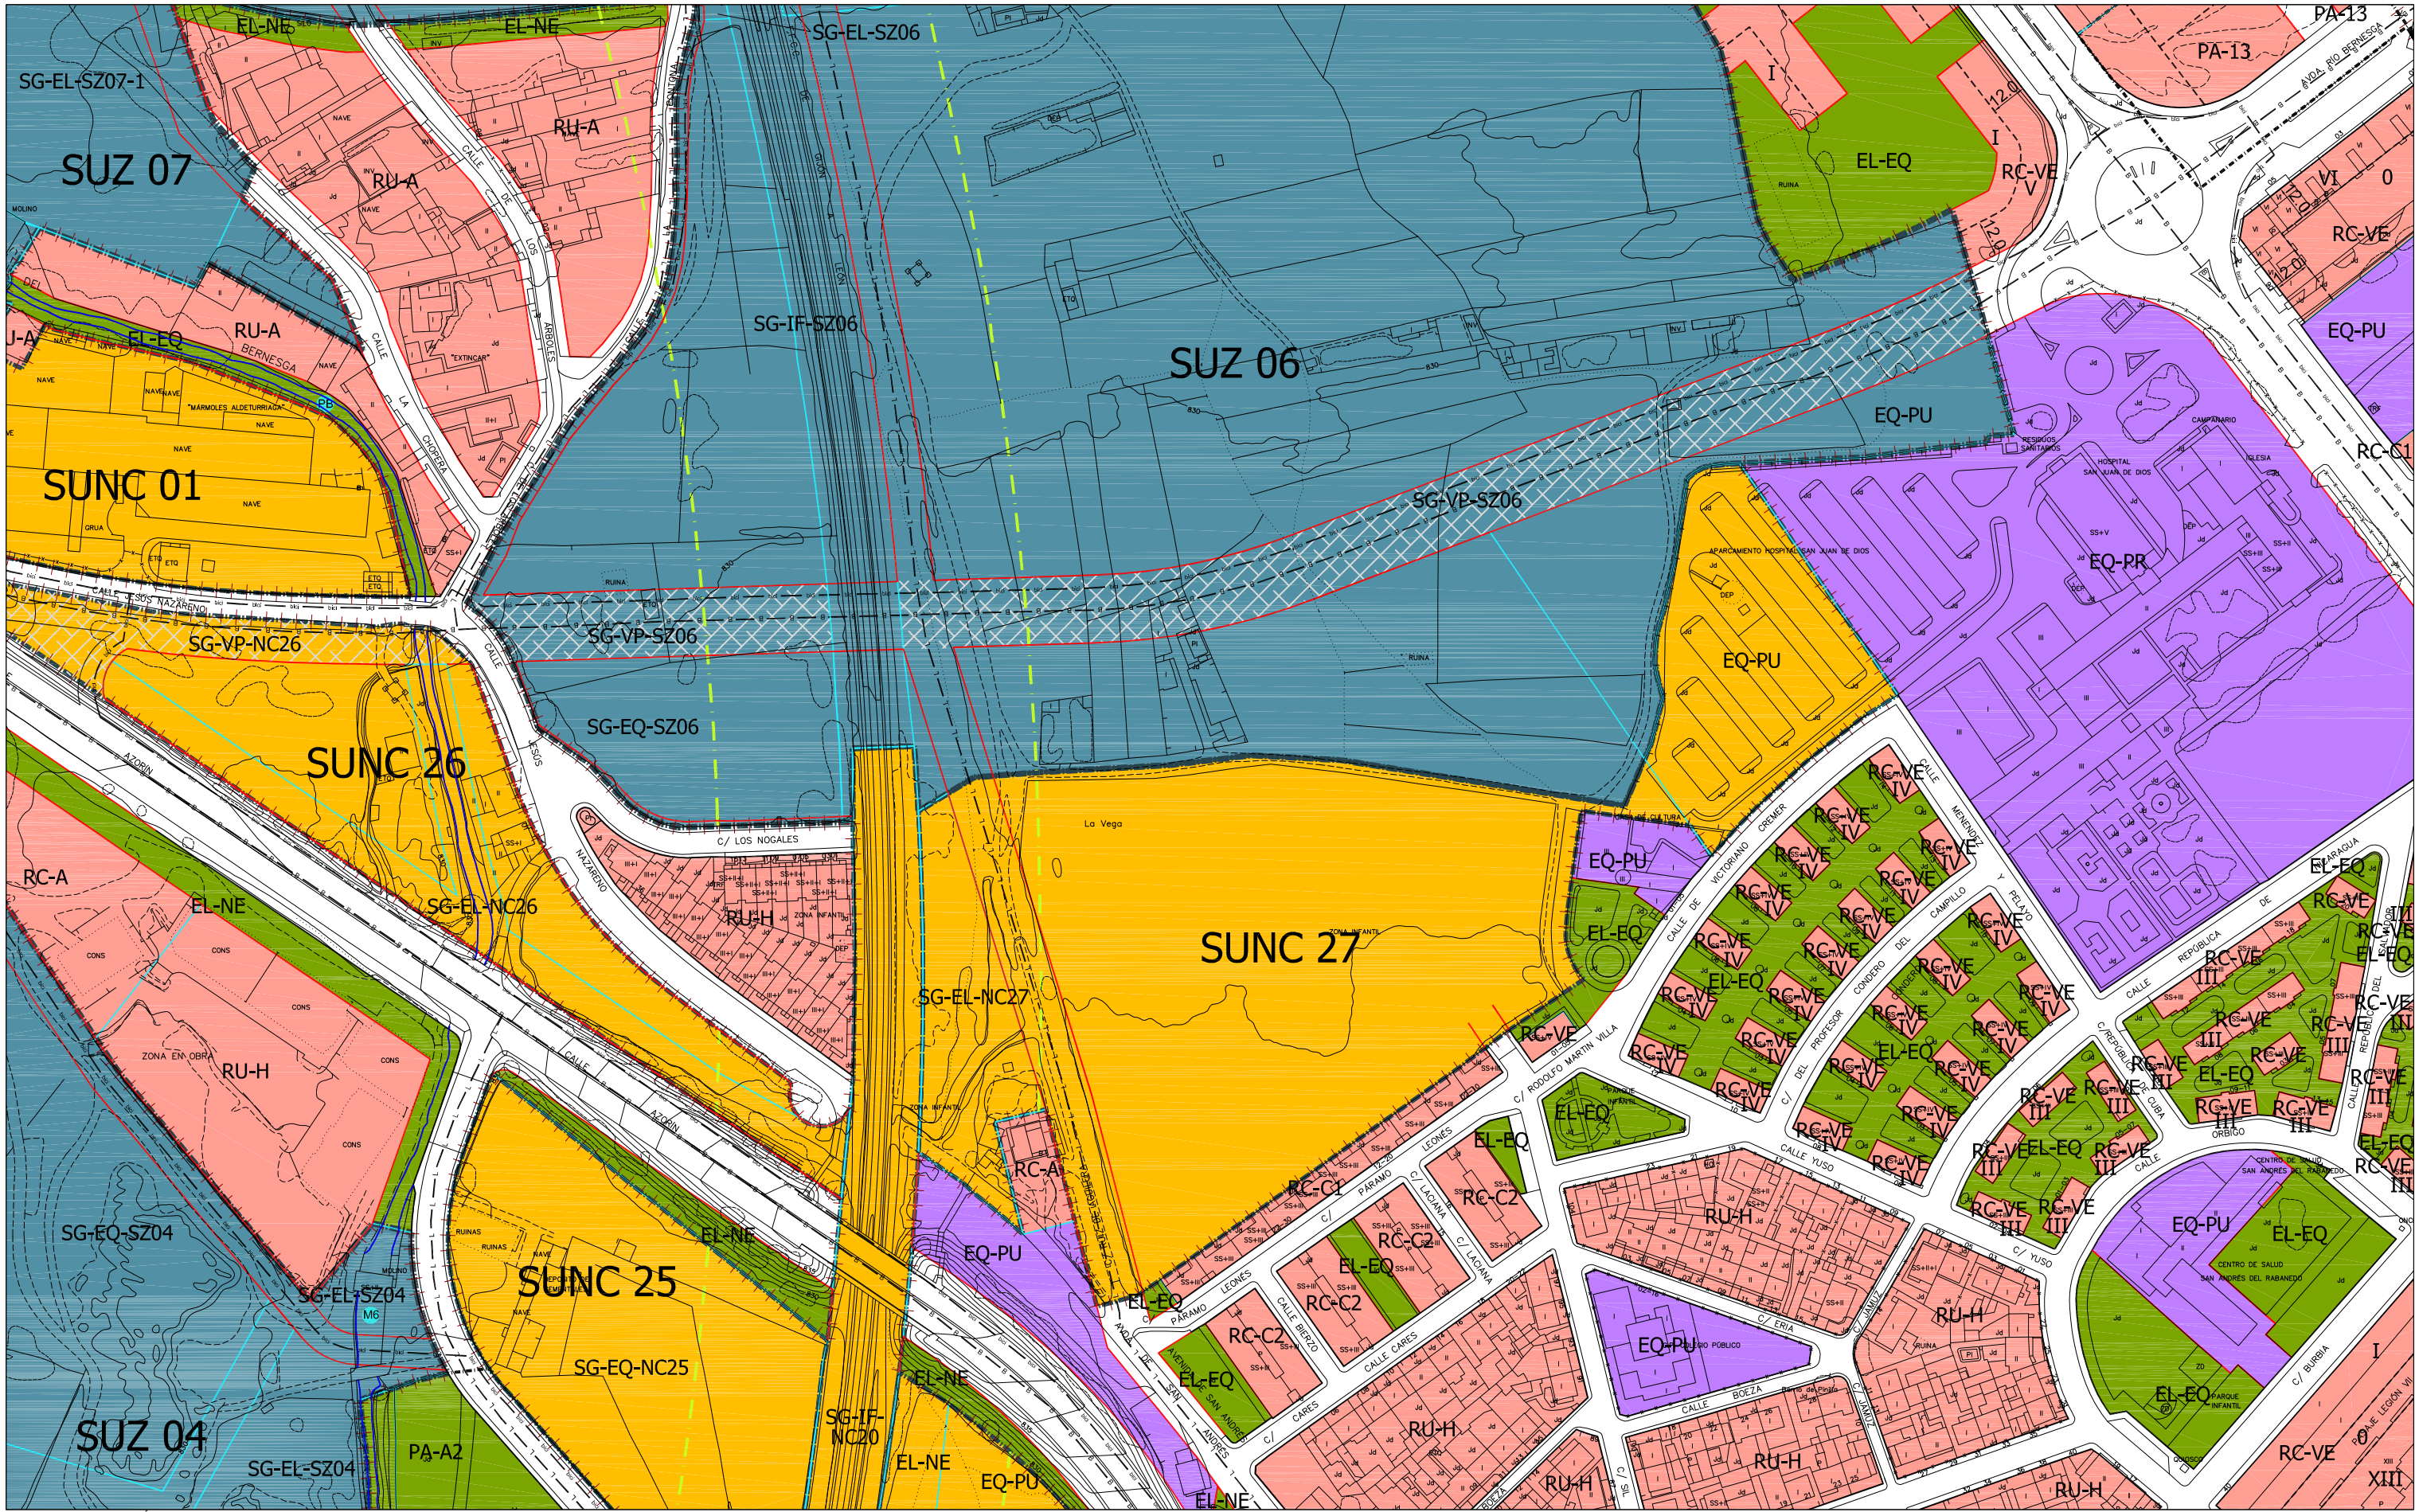

SUELO URBANO CONSOLIDADO (SUC)

SUELO URBANO NO CONSOLIDADO (SUNC)

SUELO URBANIZABLE (SUZ)

SUELO RUSTICO (SR)

SR-C

Rústico Común

SR-EU

Rústico de Entorno Urbano

SR-AT

Rústico de Asentamiento Tradicional

SR-PN

Rústico de Protección Natural

SR-PE

Rústico de Protección Especial

SR-PI

Rústico de Protección Infraestructuras

SR-PC

Rústico de Protección Cultural

NT-R

Núcleo Tradicional Rural

NT-U1

Núcleo Tradicional Urbano Grado 1

NT-U2

Núcleo Tradicional Urbano Grado 2

NT-U-VE

Núcleo Tradicional Urbano Volumetría Especial

RU-A

Residencial Unifamiliar Aislada

RU-H

Residencial Unifamiliar en Hilería

RC-A

Residencial Colectivo Abierto

RC-C1

Residencial Colectivo Cerrado Grado 1

RC-C2

Residencial Colectivo Cerrado Grado 2

RC-VE

Residencial Colectivo Volumetría Especial

IU

Industria Urbana

IG

Industria General

PA-XX

Planeamiento Asumido

CS

Protección del Camino de Santiago

EQUIPAMIENTOS Y SERVICIOS EN SUC

ESPACIOS LIBRES PÚBLICOS EN SUC

SISTEMA GENERAL VÍAS PÚBLICAS

EL-EQ

EL-NE

EQ-PU

EQ-PR

SG-EP

SG-EL

SG-EQ

SG-SU

SG-VP

SG-IF

Limite de Término Municipal

Limite de SUC

Limite de Actuaciones Aisladas

Limite de Sectores

Limite de Unidades de Actuación

Limite de Planeamiento Incorporado (API)

Alineación Existente

Alineación Modificada

Cambio de Ordenanza

Categorías de Suelo Rústico

Red Básica

Red Local

Ciclovia (Carriil Bici)

Pátios

Limite de Dominio Público Carreteras

Limite de Servidumbre Carreteras

Limite de Edificación Carreteras

Limite de Afección Carreteras

Limite de Protección

Otros Límites.

Actuaciones Aisladas

Fuera de Ordenación

Protección del Camino de Santiago

17

18

21

22

23

26

27

28

1

2

3

4

5

6

7

8

9

10

11

12

13

14

15

16

17

18

19

20

21

22

23

24

25

26

27

28

29

30

31

32

33

34

35

36

37

38

39

40

41

42

43

44

45

46

47

48

17

18

21

22

23

26

27

28

17

18

21

22

23

26

27

28

17

18

21

22

23

26

27

28

17

18

21

22

23

26

27

28

17

18

21

22

23

26

27

28

17

18

21

22

23

26

27

28

17

18

21

22

23

26

27

28

17

18

21

22

23

26

27

28

17

18

21

22

23

26

27

28

17

18

21

22

23

26

27

28

17

18

21

22

23

26

27

28

17

18

21

22

23

26

27

28

17

18

21

22

23

26

27

28

17

18

21

22

23

26

27

28

17

18

21

22

23

26

27

28

17

18

21

22

23

26

27

28

17

18

21

22

23

26

27

28

17

18

23

26

27

28

17

18

21

22

23

26

27

28

17

18

21

22

23

26

27

28

17

18

21

22

23

26

27

28

17

18

21

22

23

26

27

28

17

18

21

22

23

26

27

28

17

18

21

22

23

26

27

28

17

18

21

22

23

26

27

28

17

18

21

22

23

26

27

28

17

18

21

22

23

26

27

28

17

18

21

22

23

26

27

28

17

18

21

22

23

26

27

28

17

18

21

22

23

26

27

28

17

18

21



Grado 1	
Grado 2	
Volumetría Especial	
ada	EL
tilera	EL
to	EQ
ado Grado 1	EQ
ado Grado 2	
metría Especial	SC
	SC
	SC
	SC
	SC
Santiago	SC
	SC

AS	
	EQUIPAMIENTOS Y SERVICIOS EN SUC
	ESPACIOS LIBRES PÚBLICOS EN SUC
	SISTEMA GENERAL VÍAS PÚBLICAS
EL-EQ	Espacio Libre Público Equipado
EL-NE	Espacio Libre Público No Equipado
EQ-PU	Equipamiento Público
EQ-PR	Equipamiento Privado
SG-EP	Sistema General de Espacios Protegidos
SG-EL	Sistema General de Espacios Libres Públicos
SG-EQ	Sistema General de Equipamientos
SG-SU	Sistema General de Servicios Urbanos
SG-VP	Sistema General de Vías Públicas
SG-IF	Sistema General de Infraestructuras Ferroviarias

	Límite del Término Municipal
	Límite de SUC
	Límite de Actuaciones Aisladas
	Límite de Sectores
	Límite de Unidades de Actuación
	Límite de Planeamiento Incorporado (API)
	Alineación Existente
	Alineación Modificada
	Cambio de Ordenanza
	Categorías de Suelo Rústico
	Red Básica
	Red Local
	Ciclovia (Carril Bici)
	Pátios

LÍNEAS

-  Límite de Dominio Público Carreteras
-  Límite de Servidumbre Carreteras
-  Límite de Edificación Carreteras
-  Límite de Afección Carreteras
-  Límite de Protección
-  Otros Límites.

PATRIMONIO CULTURAL

-  - Camino de Santiago
-  Entorno Protección Camino de Santiago
-  Plan Regional de Ámbito Territorial (PRAT)
-  Bienes y Elementos Catalogados


TRAMAS

aciones Aisladas

a de Ordenación

cción del Camino de Santiago

18	
22	23
27	28

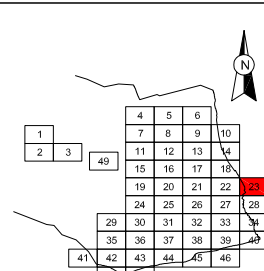

APROBACIÓN DEFINITIVA. AÑO 2010

PLANOS DE ORDENACIÓN
PO - 5 ORDENACIÓN HOJA Nº: 23



SUELO URBANO CONSOLIDADO

(SUC)

SUELO URBANO NO CONSOLIDADO

(SUNC)

SUELO URBANIZABLE

(SUZ)

SUELO RUSTICO

(SR)

NT-R

Núcleo Tradicional Rural

NT-U1

Núcleo Tradicional Urbano Grado 1

NT-U2

Núcleo Tradicional Urbano Grado 2

NT-U-VE

Núcleo Tradicional Urbano Volumetría Especial

RU-A

Residencial Unifamiliar Aislada

RU-H

Residencial Unifamiliar en Hilería

RC-A

Residencial Colectivo Abierto

RC-C1

Residencial Colectivo Cerrado Grado 1

RC-C2

Residencial Colectivo Cerrado Grado 2

RC-VE

Residencial Colectivo Volumetría Especial

IU

Industria Urbana

IG

Industria General

PA-XX

Planeamiento Asumido

CS

Protección del Camino de Santiago

EQUIPAMIENTOS Y SERVICIOS EN SUC

ESPACIOS LIBRES PÚBLICOS EN SUC

SISTEMA GENERAL VÍAS PÚBLICAS

EL-EQ

Espacio Libre Público Equipado

EL-NE

Espacio Libre Público No Equipado

EQ-PU

Equipamiento Público

EQ-PR

Equipamiento Privado

SG-EP

Sistema General de Espacios Protegidos

SG-EL

Sistema General de Espacios Libres Públicos

SG-EQ

Sistema General de Equipamientos

SG-SU

Sistema General de Servicios Urbanos

SG-VP

Sistema General de Vías Públicas

SG-IF

Sistema General de Infraestructuras Ferroviarias

Limite del Término Municipal

Limite de SUC

Limite de Actuaciones Aisladas

Limite de Sectores

Limite de Unidades de Actuación

Limite de Planeamiento Incorporado (API)

Alineación Existente

Alineación Modificada

Cambio de Ordenanza

Categorías de Suelo Rústico

Red Básica

Red Local

Ciclovia (Carril Bici)

Pátios

Limite de Dominio Público Carreteras

Limite de Servidumbre Carreteras

Limite de Edificación Carreteras

Limite de Afección Carreteras

Limite de Protección

Otros Límites.

PATRIMONIO CULTURAL

Camino de Santiago

Entorno Protección Camino de Santiago

Plan Regional de Ámbito Territorial (PRAT)

Bienes y Elementos Catalogados

Actuaciones Aisladas

Fuera de Ordenación

Protección del Camino de Santiago

19

20

24

25

29

30

31

1

2

3

4

5

6

7

8

9

10

11

12

13

14

15

16

17

18

19

20

21

22

23

24

25

26

27

28

29

30

31

32

33

34

35

36

37

38

39

40

41

42

43

44

45

46

47

48

49

AYUNTAMIENTO DE SAN ANDRÉS DEL RABANEDO


PLAN GENERAL DE ORDENACION URBANA

APROBACIÓN DEFINITIVA. AÑO 2010

ESCALA 1 : 2.000

PLANOS DE ORDENACIÓN

PO - 5 ORDENACIÓN HOJA Nº: 24

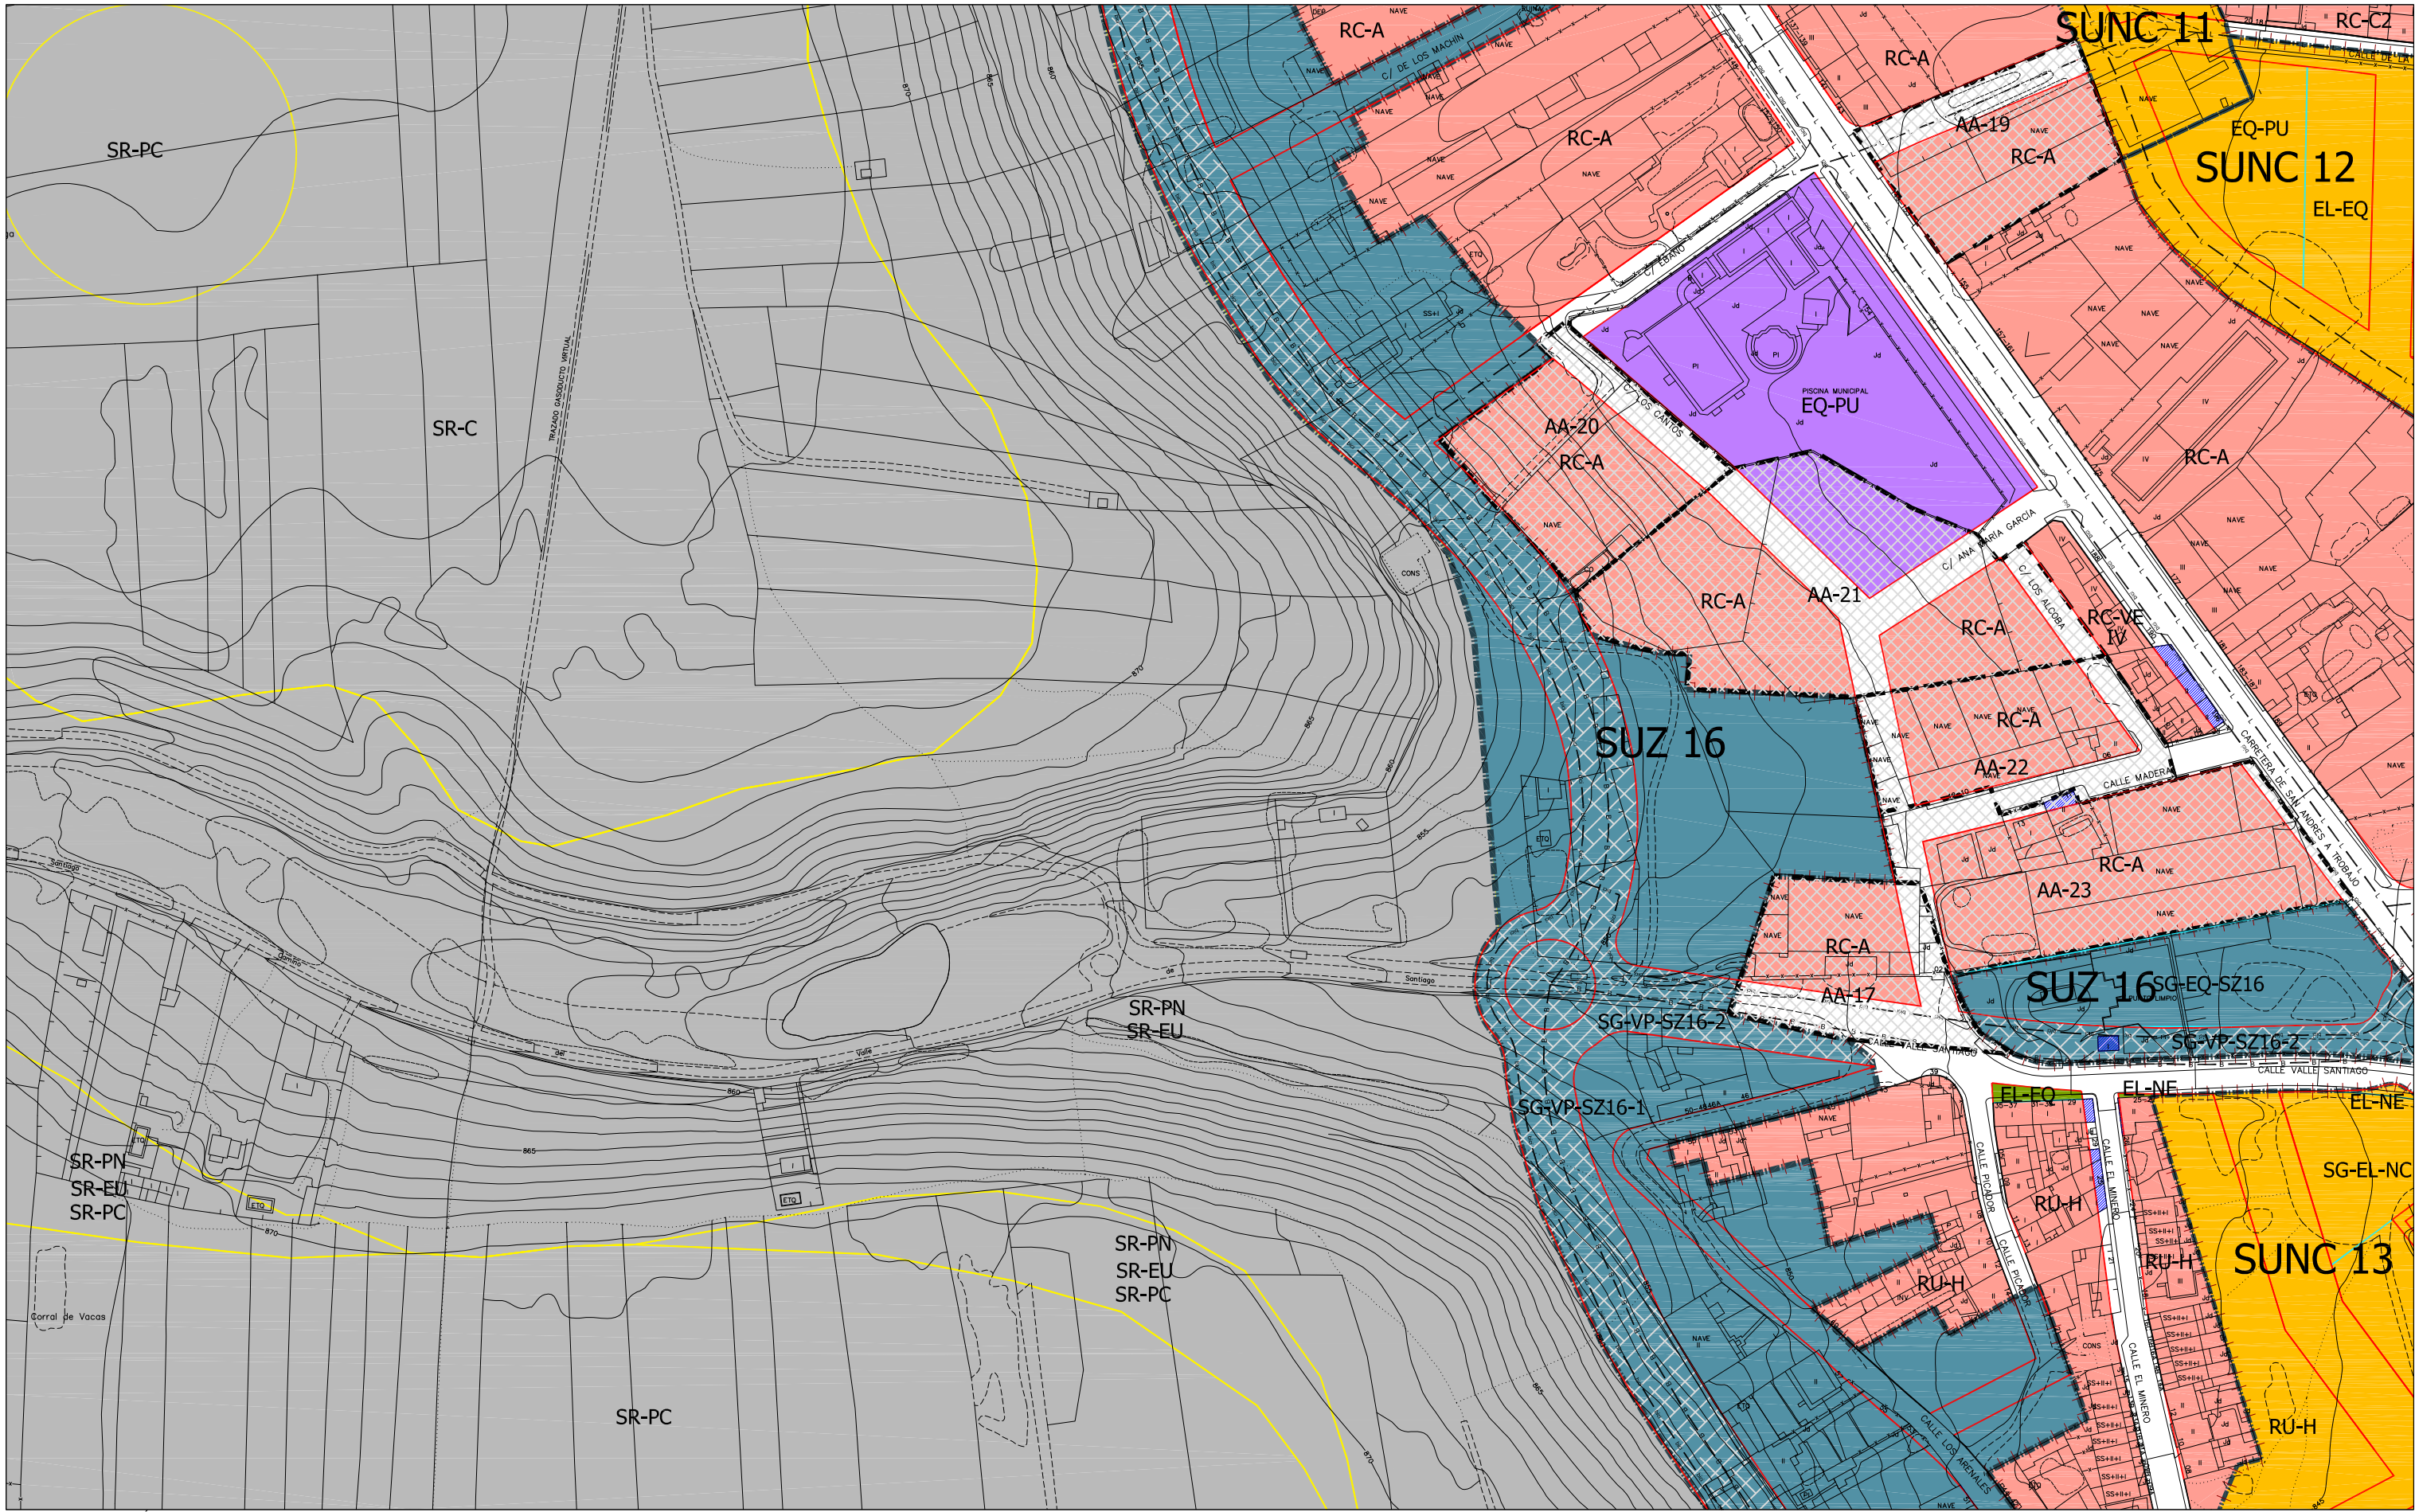

CLASIFICACIÓN DEL SUELO		ORDENANZAS	
	SUELO URBANO CONSOLIDADO (SUC)	NT-R	Núcleo Tradicional Rural
	SUELO URBANO NO CONSOLIDADO (SUNC)	NT-U1	Núcleo Tradicional Urbano Grado 1
	SUELO URBANIZABLE (SUZ)	NT-U2	Núcleo Tradicional Urbano Grado 2
	SUELO RÚSTICO (SR)	NT-U-VE	Núcleo Tradicional Urbano Volumetría Especial
SR-C	Rústico Común	RU-A	Residencial Unifamiliar Aislada
SR-EU	Rústico de Entorno Urbano	RU-H	Residencial Unifamiliar en Hilería
SR-AT	Rústico de Asentamiento Tradicional	RC-A	Residencial Colectivo Abierto
SR-PN	Rústico de Protección Natural	RC-C1	Residencial Colectivo Cerrado Grado 1
SR-PE	Rústico de Protección Especial	RC-C2	Residencial Colectivo Cerrado Grado 2
SR-PI	Rústico de Protección Infraestructuras	RC-VE	Residencial Colectivo Volumetría Especial
SR-PC	Rústico de Protección Cultural	IU	Industria Urbana
		IG	Industria General
		PA-XX	Planeamiento Asumido
		CS	Protección del Camino de Santiago

EQUIPAMIENTOS Y SERVICIOS EN SUC	
	ESPACIOS LIBRES PÚBLICOS EN SUC
	SISTEMA GENERAL VÍAS PÚBLICAS
EL-EQ	Espacio Libre Público Equipado
EL-NE	Espacio Libre Público No Equipado
EQ-PU	Equipamiento Público
EQ-PR	Equipamiento Privado
SG-EP	Sistema General de Espacios Protegidos
SG-EL	Sistema General de Espacios Libres Públicos
SG-EQ	Sistema General de Equipamientos
SG-SU	Sistema General de Servicios Urbanos
SG-VP	Sistema General de Vías Públicas
SG-IF	Sistema General de Infraestructuras Ferroviarias

LÍNEAS	
	Limite del Término Municipal
	Limite de SUC
	Limite de Actuaciones Aisladas
	Limite de Sectores
	Limite de Unidades de Actuación
	Limite de Planeamiento Incorporado (API)
	Alineación Existente
	Alineación Modificada
	Cambio de Ordenanza
	Categorías de Suelo Rústico
	Red Básica
	Red Local
	Ciclovia (Carriil Bici)
	Pátios

PATRIMONIO CULTURAL	
	Camino de Santiago
	Entorno Protección Camino de Santiago
	Plan Regional de Ámbito Territorial (PRAT)
	Bienes y Elementos Catalogados

TRAMAS	
	Actuaciones Aisladas
	Fuera de Ordenación
	Protección del Camino de Santiago

19	20	21
24	25	26
30	31	32

AYUNTAMIENTO DE SAN ANDRÉS DEL RABANEDO


PLAN GENERAL DE ORDENACION URBANA

APROBACIÓN DEFINITIVA. AÑO 2010

ESCALA 1 : 2.000

PLANOS DE ORDENACIÓN

PO - 5 ORDENACIÓN HOJA Nº: 25

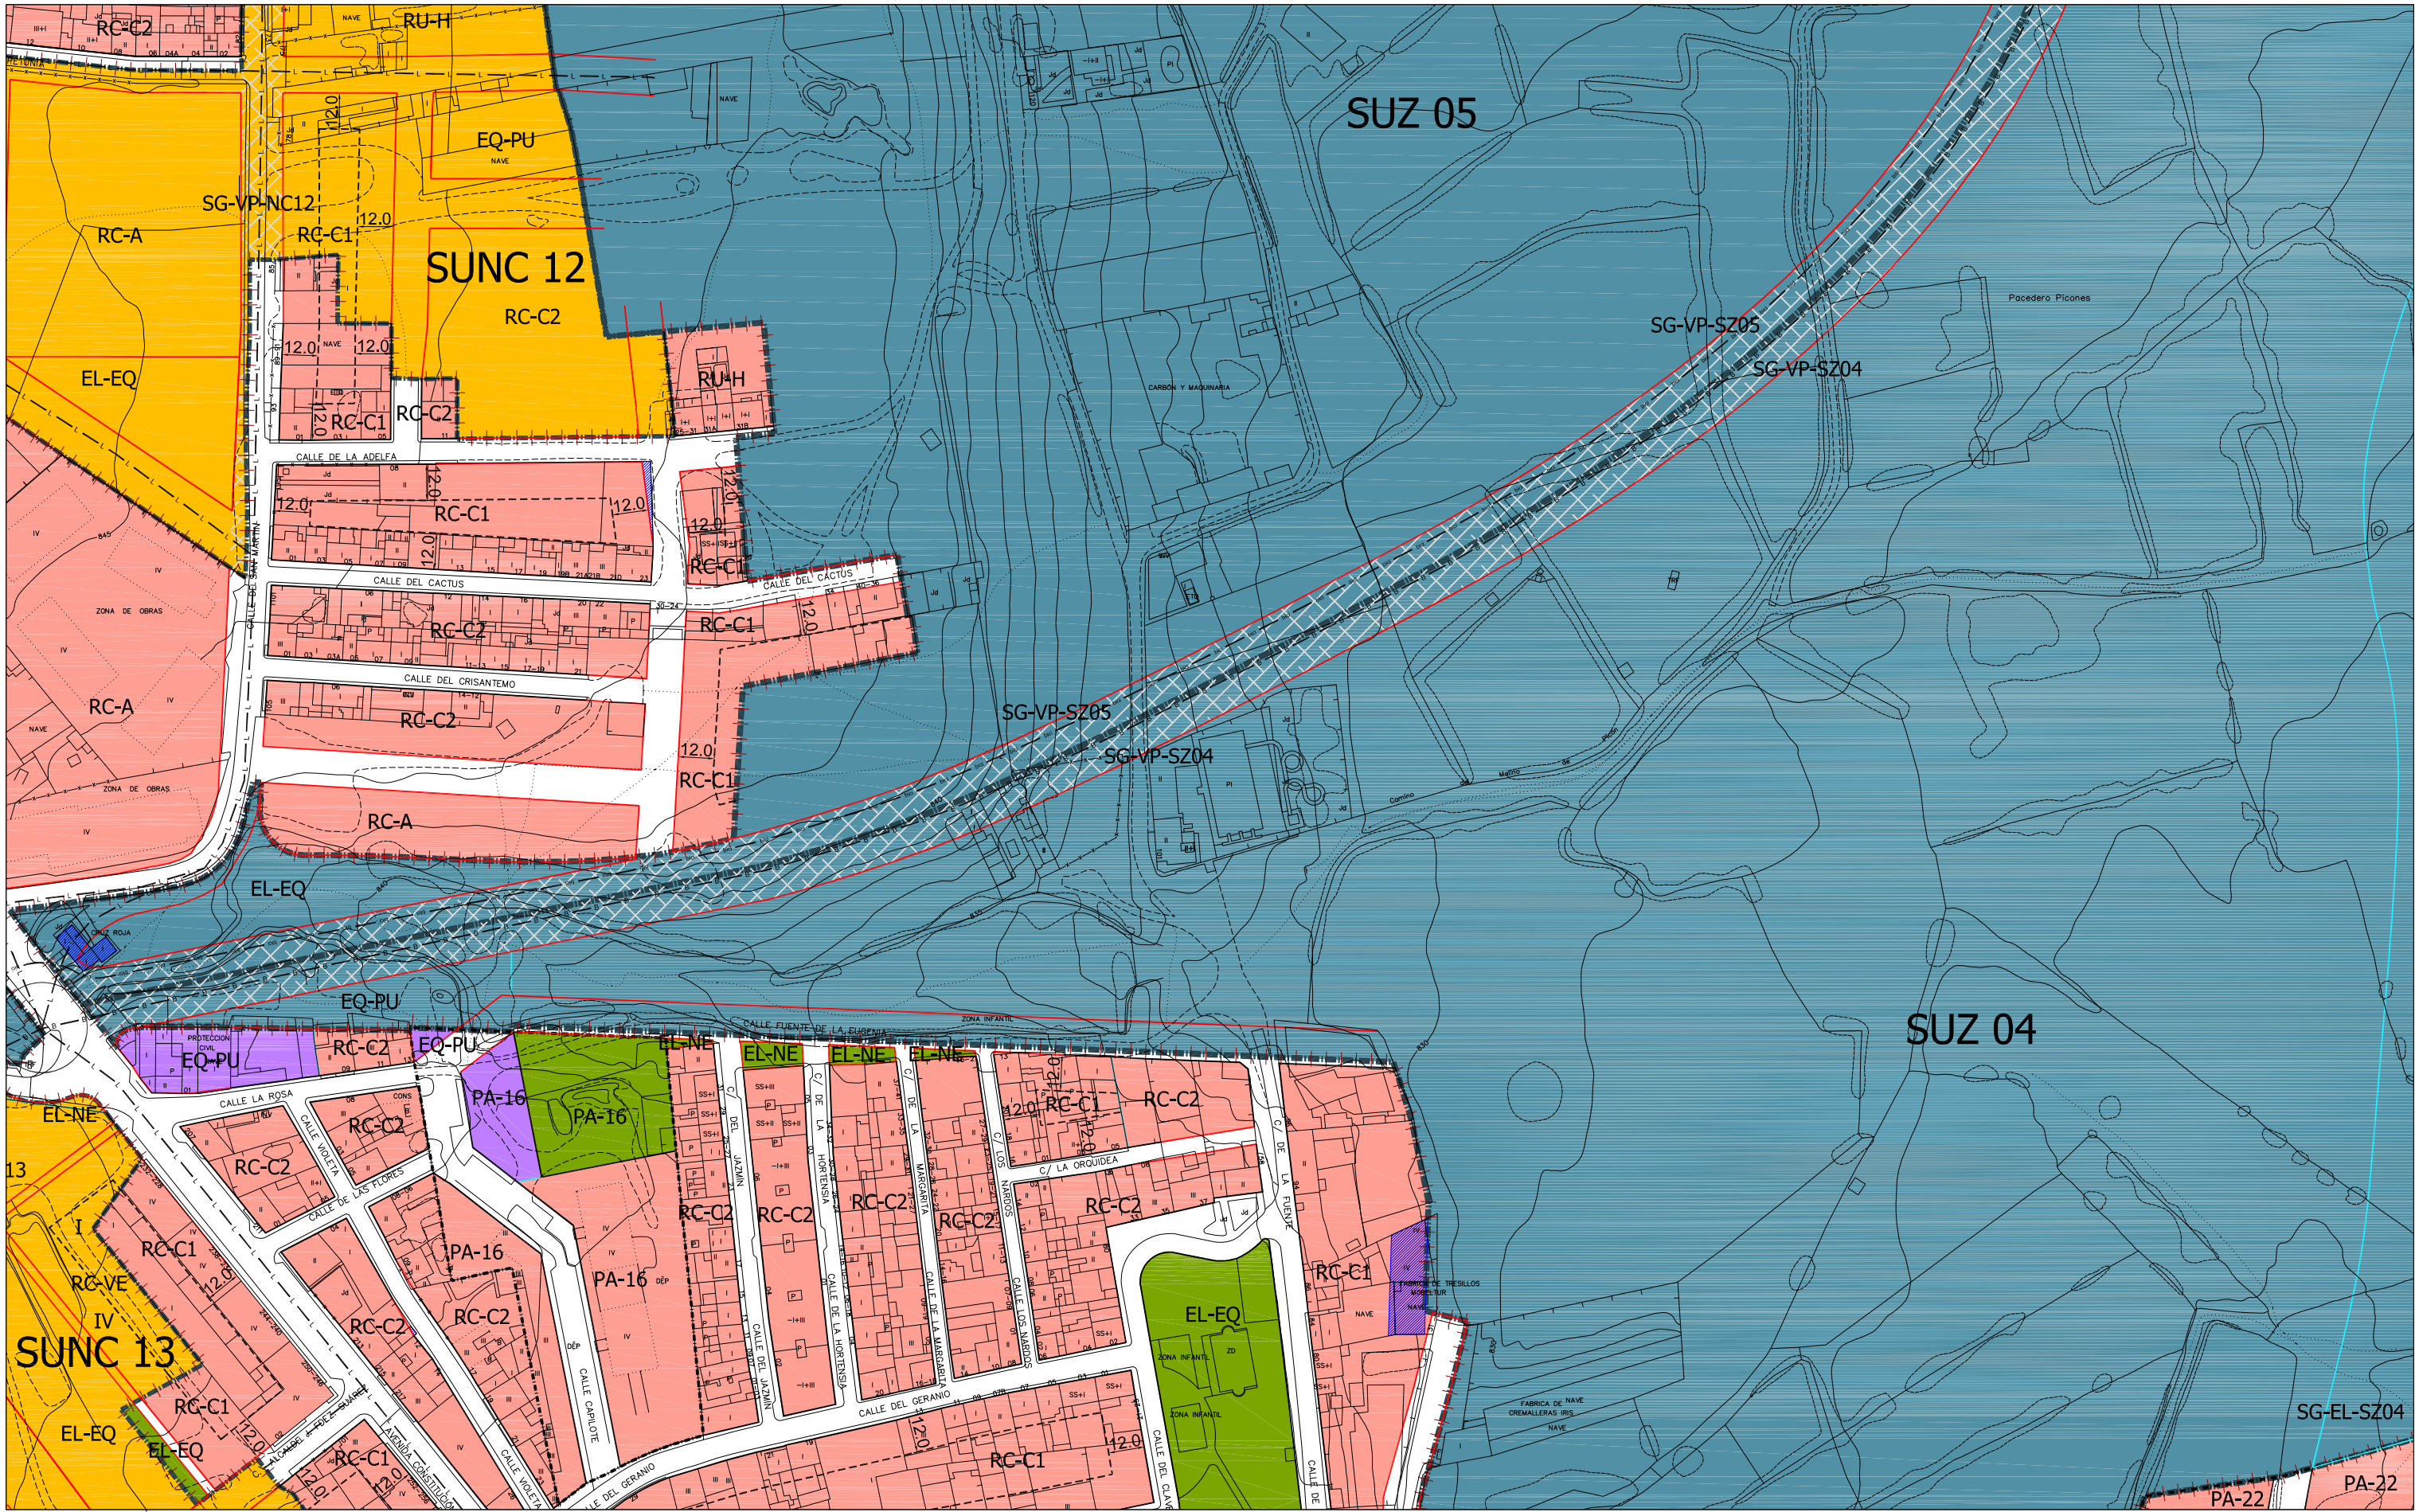

SUELO URBANO CONSOLIDADO (SUC)

SUELO URBANO NO CONSOLIDADO (SUNC)

SUELO URBANIZABLE (SUZ)

SUELO RÚSTICO (SR)

SR-C

Rústico Común

SR-EU

Rústico de Entorno Urbano

SR-AT

Rústico de Asentamiento Tradicional

SR-PN

Rústico de Protección Natural

SR-PE

Rústico de Protección Especial

SR-PI

Rústico de Protección Infraestructuras

SR-PC

Rústico de Protección Cultural

NT-R

Núcleo Tradicional Rural

NT-U1

Núcleo Tradicional Urbano Grado 1

NT-U2

Núcleo Tradicional Urbano Grado 2

NT-U-VE

Núcleo Tradicional Urbano Volumetría Especial

RU-A

Residencial Unifamiliar Aislada

RU-H

Residencial Unifamiliar en Hilería

RC-A

Residencial Colectivo Abierto

RC-C1

Residencial Colectivo Cerrado Grado 1

RC-C2

Residencial Colectivo Cerrado Grado 2

RC-VE

Residencial Colectivo Volumetría Especial

IU

Industria Urbana

IG

Industria General

PA-XX

Planeamiento Asumido

CS

Protección del Camino de Santiago

EQUIPAMIENTOS Y SERVICIOS EN SUC

ESPACIOS LIBRES PÚBLICOS EN SUC

SISTEMA GENERAL VÍAS PÚBLICAS

EL-EQ

Espacio Libre Público Equipado

EL-NE

Espacio Libre Público No Equipado

EQ-PU

Equipamiento Público

EQ-PR

Equipamiento Privado

SG-EP

Sistema General de Espacios Protegidos

SG-EL

Sistema General de Espacios Libres Públicos

SG-EQ

Sistema General de Equipamientos

SG-SU

Sistema General de Servicios Urbanos

SG-VP

Sistema General de Vías Públicas

SG-IF

Sistema General de Infraestructuras Ferroviarias

Limite de Término Municipal

Limite de SUC

Limite de Actuaciones Aisladas

Limite de Sectores

Limite de Unidades de Actuación

Limite de Planeamiento Incorporado (API)

Alineación Existente

Alineación Modificada

Cambio de Ordenanza

Categorías de Suelo Rústico

Red Básica

Red Local

Ciclovia (Carriil Bici)

Pátios

Limite de Dominio Público Carreteras

Limite de Servidumbre Carreteras

Limite de Edificación Carreteras

Limite de Afección Carreteras

Limite de Protección

Otros Límites

PATRIMONIO CULTURAL

Camino de Santiago

Entorno Protección Camino de Santiago

Plan Regional de Ámbito Territorial (PRAT)

Bienes y Elementos Catalogados

Actuaciones Aisladas

Fuera de Ordenación

Protección del Camino de Santiago

20	21	22
25	26	27
31	32	33

1

2

3

4

5

6

7

8

9

10

11

12

13

14

15

16

17

18

19

20

21

22

23

24

25

26

27

28

29

30

31

32

33

34

35

36

37

38

39

40

41

42

43

44

45

46

47

48

AYUNTAMIENTO DE SAN ANDRÉS DEL RABANEDO

PLAN GENERAL DE ORDENACION URBANA


APROBACIÓN DEFINITIVA. AÑO 2010

ESCALA 1 : 2.000

PLANOS DE ORDENACIÓN

PO - 5 ORDENACIÓN

HOJA Nº: 26

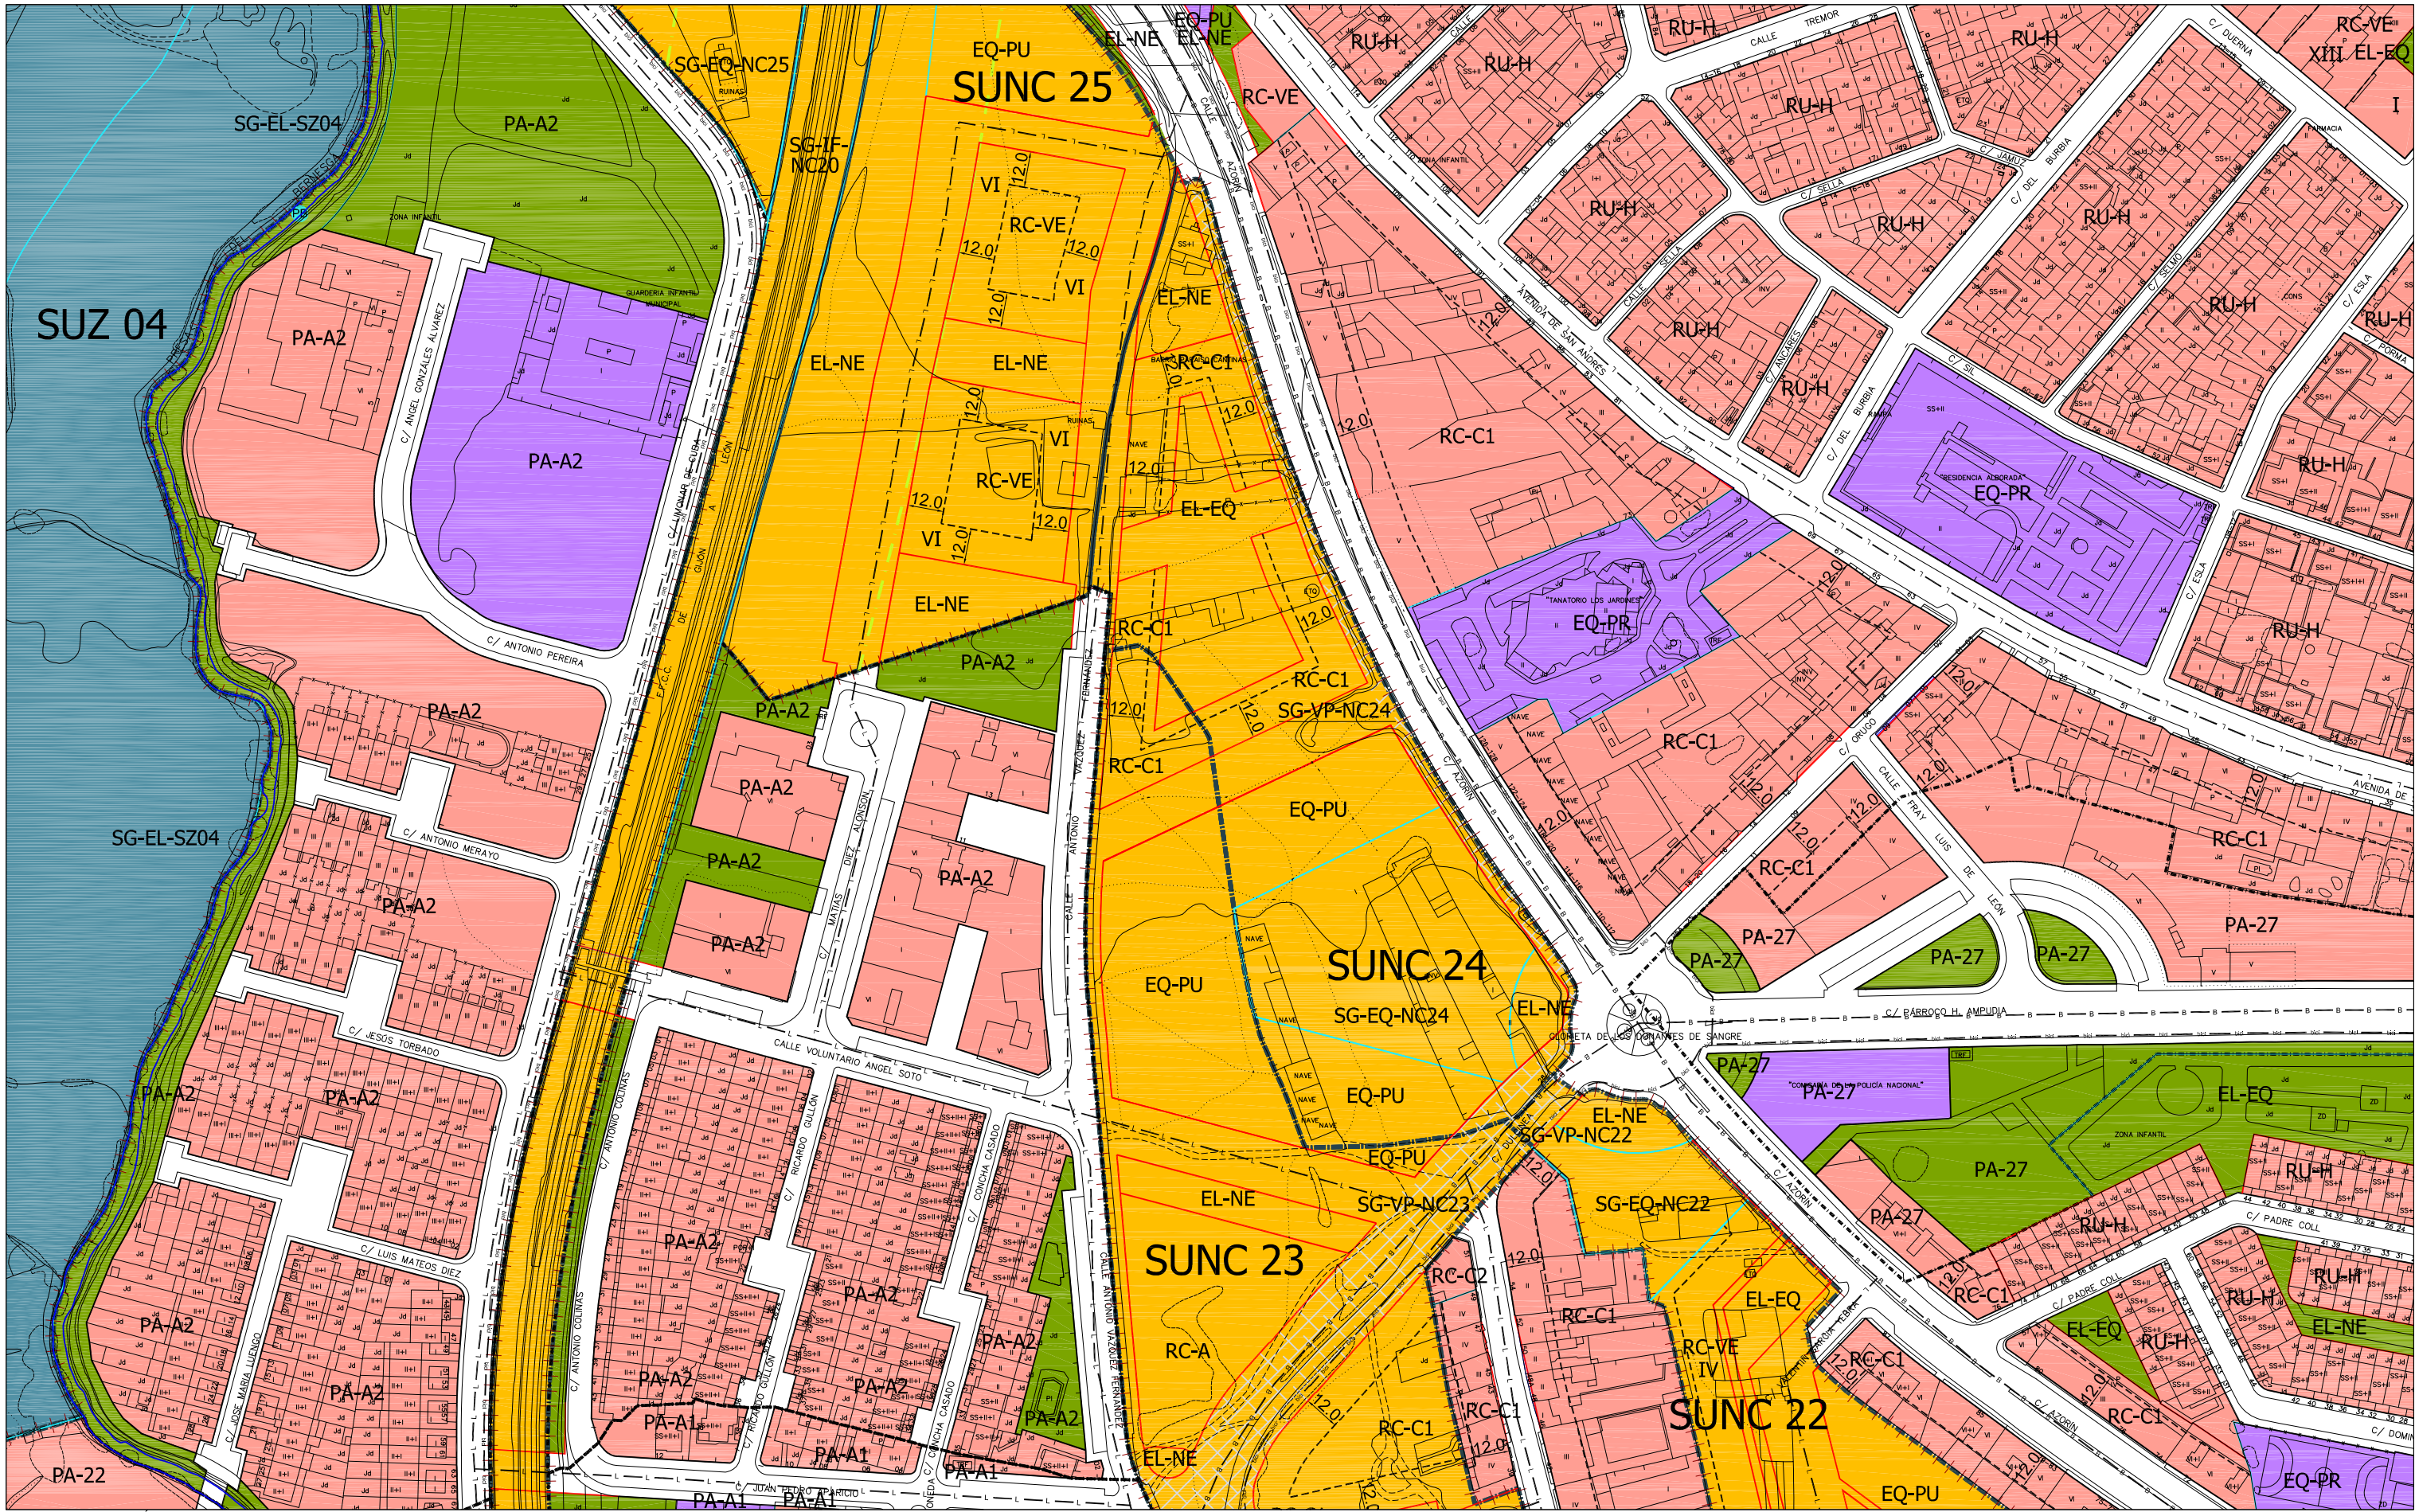

CLASIFICACIÓN DEL SUELO

	SUELO URBANO CONSOLIDADO (SUC)
	SUELO URBANO NO CONSOLIDADO (SUNC)
	SUELO URBANIZABLE (SUZ)
	SUELO RÚSTICO (SR)

ORDENANZAS

NT-R	Núcleo Tradicional Rural
NT-U1	Núcleo Tradicional Urbano Grado 1
NT-U2	Núcleo Tradicional Urbano Grado 2
NT-U-VE	Núcleo Tradicional Urbano Volumetría Especial
RU-A	Residencial Unifamiliar Aislada
RU-H	Residencial Unifamiliar en Hilería
RC-A	Residencial Colectivo Abierto
RC-C1	Residencial Colectivo Cerrado Grado 1
RC-C2	Residencial Colectivo Cerrado Grado 2
RC-VE	Residencial Colectivo Volumetría Especial
IU	Industria Urbana
IG	Industria General
PA-XX	Planamiento Asumido
CS	Protección del Camino de Santiago

EQUIPAMIENTOS Y SERVICIOS EN SUC

EL-EQ	Espacio Libre Público Equipado
EL-NE	Espacio Libre Público No Equipado
EQ-PU	Equipamiento Público
EQ-PR	Equipamiento Privado
SG-EP	Sistema General de Espacios Protegidos
SG-EL	Sistema General de Espacios Libres Públicos
SG-EU	Sistema General de Equipamientos
SG-SU	Sistema General de Servicios Urbanos
SG-VP	Sistema General de Vías Públicas
SG-IF	Sistema General de Infraestructuras Ferroviarias

LÍNEAS

	Limite de Término Municipal
	Limite de SUC
	Limite de Actuaciones Aisladas
	Limite de Sectores
	Limite de Unidades de Actuación
	Limite de Planeamiento Incorporado (API)
	Alineación Existente
	Alineación Modificada
	Cambio de Ordenanza
	Categorías de Suelo Rústico
	Red Básica
	Red Local
	Ciclovia (Carriil Bici)
	Pátios

PATRIMONIO CULTURAL

	Limite de Dominio Público Carreteras
	Limite de Servidumbre Carreteras
	Limite de Edificación Carreteras
	Limite de Afección Carreteras
	Limite de Protección
	Otros Límites
	Camino de Santiago
	Entorno Protección Camino de Santiago
	Plan Regional de Ámbito Territorial (PRAT)
	Red Local
	Bienes y Elementos Catalogados

TRAMAS

	Actuaciones Aisladas
	Fuera de Ordenación
	Protección del Camino de Santiago

AYUNTAMIENTO DE SAN ANDRÉS DEL RABANEDO


PLAN GENERAL DE ORDENACIÓN URBANA

APROBACIÓN DEFINITIVA. AÑO 2010

ESCALA 1 : 2.000

PLANOS DE ORDENACIÓN

PO - 5 ORDENACIÓN HOJA Nº: 27

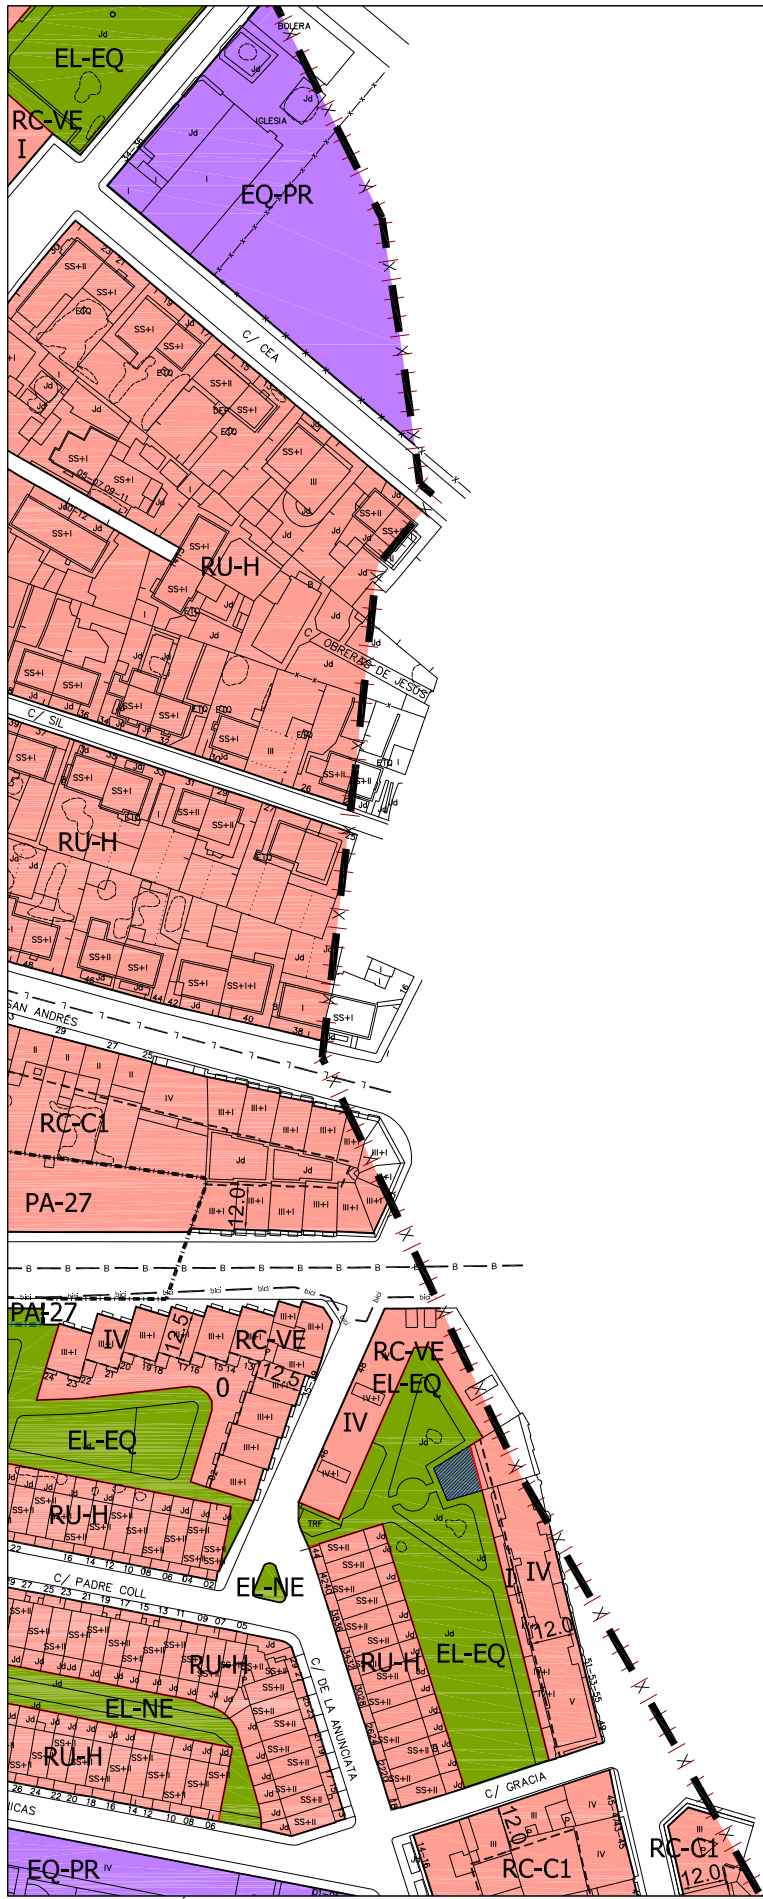

CLASIFICACIÓN DEL SUELO		ORDENANZAS	
	SUELO URBANO CONSOLIDADO (SUC)	NT-R	Núcleo Tradicional Rural
	SUELO URBANO NO CONSOLIDADO (SUNC)	NT-U1	Núcleo Tradicional Urbano Grado 1
	SUELO URBANIZABLE (SUZ)	NT-U2	Núcleo Tradicional Urbano Grado 2
	SUELO RÚSTICO (SR)	NT-U-VE	Núcleo Tradicional Urbano Volumetría Especial
SR-C	Rústico Común	RU-A	Residencial Unifamiliar Aislada
SR-EU	Rústico de Entorno Urbano	RU-H	Residencial Unifamiliar en Hilería
SR-AT	Rústico de Asentamiento Tradicional	RC-A	Residencial Colectivo Abierto
SR-PN	Rústico de Protección Natural	RC-C1	Residencial Colectivo Cerrado Grado 1
SR-PE	Rústico de Protección Especial	RC-C2	Residencial Colectivo Cerrado Grado 2
SR-PI	Rústico de Protección Infraestructuras	RC-VE	Residencial Colectivo Volumetría Especial
SR-PC	Rústico de Protección Cultural	IU	Industria Urbana
		IG	Industria General
		PA-XX	Planeamiento Asumido
		CS	Protección del Camino de Santiago
		SG-EP	Sistema General de Espacios Protegidos
		SG-EL	Sistema General de Espacios Libres Públicos
		SG-EQ	Sistema General de Equipamientos
		SG-SU	Sistema General de Servicios Urbanos
		SG-VP	Sistema General de Vías Públicas
		SG-IF	Sistema General de Infraestructuras Ferroviarias
			EQUIPAMIENTOS Y SERVICIOS EN SUC
			ESPACIOS LIBRES PÚBLICOS EN SUC
			SISTEMA GENERAL VÍAS PÚBLICAS

LÍNEAS		PATRIMONIO CULTURAL	
	Limite del Término Municipal		Camino de Santiago
	Limite de SUC		Entorno Protección Camino de Santiago
	Limite de Actuaciones Aisladas		Plan Regional de Ámbito Territorial (PRAT)
	Limite de Sectores		Bienes y Elementos Catalogados
	Limite de Unidades de Actuación		
	Limite de Planeamiento Incorporado (API)		
	Alineación Existente		
	Alineación Modificada		
	Cambio de Ordenanza		
	Categorías de Suelo Rústico		
	Red Básica		
	Red Local		
	CicloVía (Carril Bici)		
	Pavos		
	Limite de Dominio Público Carreteras		
	Limite de Servidumbre Carreteras		
	Limite de Edificación Carreteras		
	Limite de Afección Carreteras		
	Limite de Protección		
	Otros Límites		

AYUNTAMIENTO DE SAN ANDRÉS DEL RABANEDO

PLAN GENERAL DE ORDENACION URBANA

APROBACIÓN DEFINITIVA. AÑO 2010

ESCALA 1 : 2.000

PLANOS DE ORDENACIÓN

PO - 5 ORDENACIÓN HOJA Nº: 28

22 23

27 28

33 34



CLASIFICACIÓN DEL SUELO	
	SUELO URBANO CONSOLIDADO (SUC)
	SUELO URBANO NO CONSOLIDADO (SUNC)
	SUELO URBANIZABLE (SUZ)
	SUELO RÚSTICO (SR)
SR-C	Rústico Común
SR-EU	Rústico de Entorno Urbano
SR-AT	Rústico de Asentamiento Tradicional
SR-PN	Rústico de Protección Natural
SR-PE	Rústico de Protección Especial
SR-PI	Rústico de Protección Infraestructuras
SR-PC	Rústico de Protección Cultural


ORDENANZAS	
NT-R	Núcleo Tradicional Rural
NT-U1	Núcleo Tradicional Urbano Grado 1
NT-U2	Núcleo Tradicional Urbano Grado 2
NT-U-VE	Núcleo Tradicional Urbano Volumetría Especial
RU-A	Residencial Unifamiliar Aislada
RU-H	Residencial Unifamiliar en Hilería
RC-A	Residencial Colectivo Abierto
RC-C1	Residencial Colectivo Cerrado Grado 1
RC-C2	Residencial Colectivo Cerrado Grado 2
RC-VE	Residencial Colectivo Volumetría Especial
IU	Industria Urbana
IG	Industria General
PA-XX	Planeamiento Asumido
CS	Protección del Camino de Santiago

EQUIPAMIENTOS Y SERVICIOS EN SUC	
	ESPACIOS LIBRES PÚBLICOS EN SUC
	SISTEMA GENERAL VÍAS PÚBLICAS
EL-EQ	Espacio Libre Público Equipado
EL-NE	Espacio Libre Público No Equipado
EQ-PU	Equipamiento Público
EQ-PR	Equipamiento Privado
SG-EP	Sistema General de Espacios Protegidos
SG-EL	Sistema General de Espacios Libres Públicos
SG-EQ	Sistema General de Equipamientos
SG-SU	Sistema General de Servicios Urbanos
SG-VP	Sistema General de Vías Públicas
SG-IF	Sistema General de Infraestructuras Ferroviarias

LINEAS	
	Limite del Término Municipal
	Limite de SUC
	Limite de Actuaciones Aisladas
	Limite de Sectores
	Limite de Unidades de Actuación
	Limite de Planeamiento Incorporado (API)
	Alineación Existente
	Alineación Modificada
	Cambio de Ordenanza
	Categorías de Suelo Rústico
	Red Básica
	Red Local
	Ciclovia (Carril Bici)
	Pátios

PATRIMONIO CULTURAL	
	Camino de Santiago
	Entorno Protección Camino de Santiago
	Plan Regional de Ámbito Territorial (PRAT)
	Bienes y Elementos Catalogados

TRAMAS	
	Actuaciones Aisladas
	Fuera de Ordenación
	Protección del Camino de Santiago

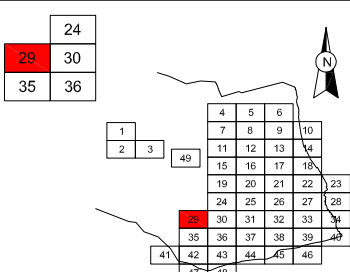

AYUNTAMIENTO DE SAN ANDRÉS DEL RABANEDO


PLAN GENERAL DE ORDENACION URBANA


APROBACIÓN DEFINITIVA. AÑO 2010

ESCALA 1 : 2.000

PLANOS DE ORDENACIÓN

PO - 5 ORDENACIÓN HOJA Nº: 29

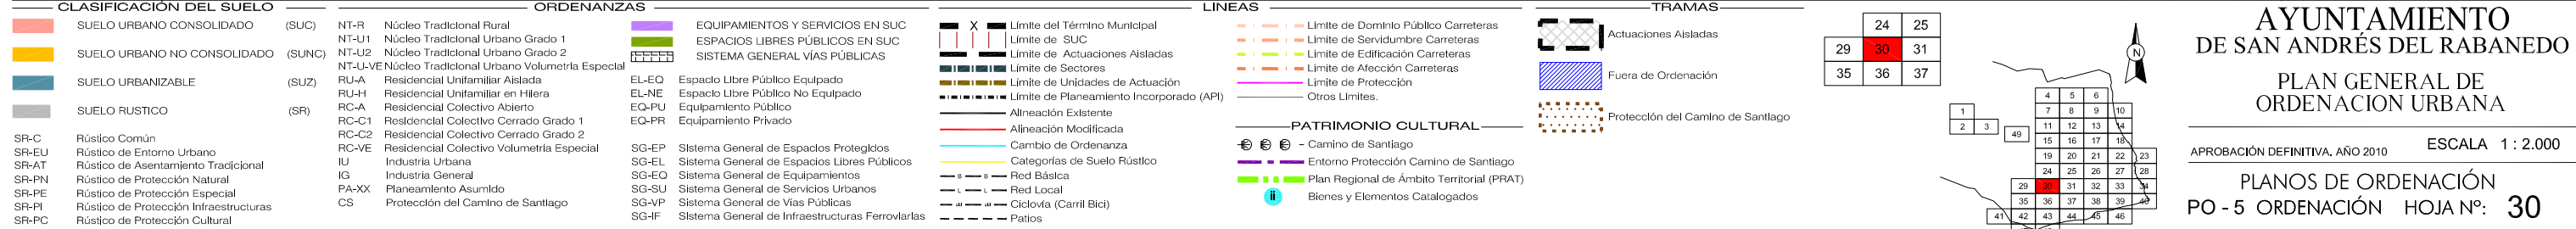

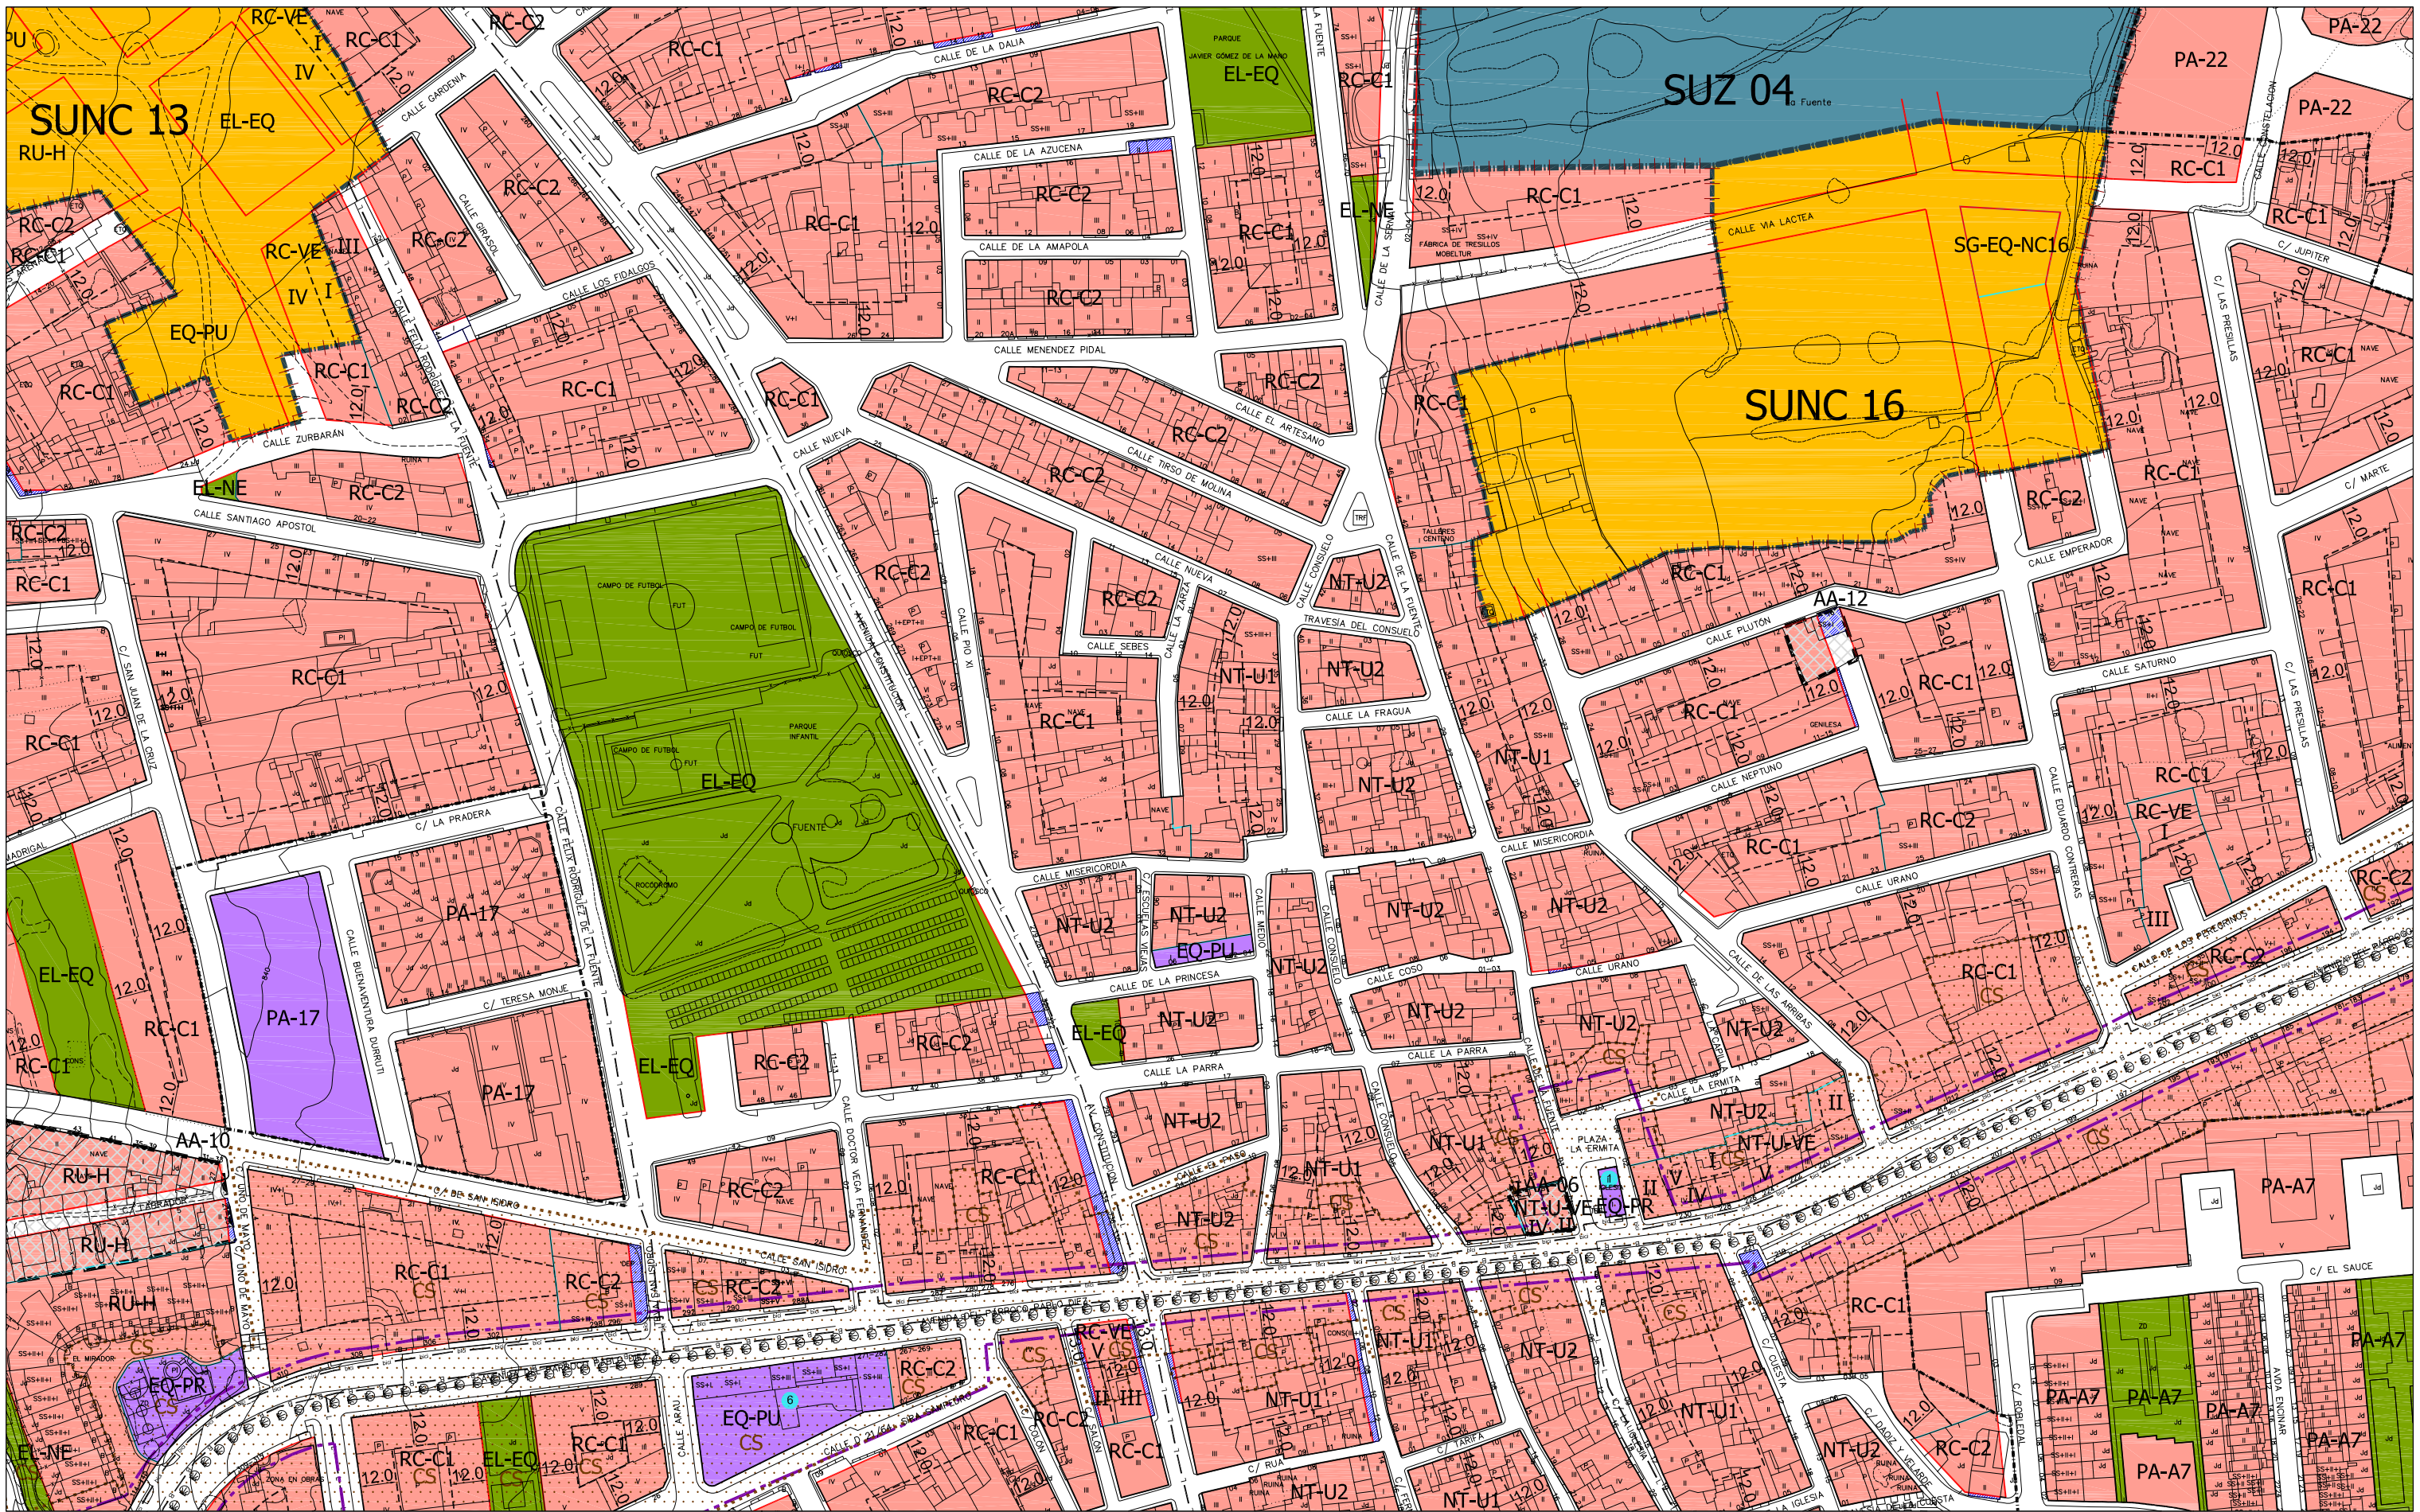

CLASIFICACIÓN DEL SUELO

- SUELO URBANO CONSOLIDADO (SUC)
- SUELO URBANO NO CONSOLIDADO (SUNC)
- SUELO URBANIZABLE (SUZ)
- SUELO RÚSTICO (SR)
- SR-C Rústico Común
- SR-EU Rústico de Entorno Urbano
- SR-AT Rústico de Asentamiento Tradicional
- SR-PN Rústico de Protección Natural
- SR-PE Rústico de Protección Especial
- SR-PI Rústico de Protección Infraestructuras
- SR-PC Rústico de Protección Cultural

ORDENANZAS

- NT-R Núcleo Tradicional Rural
- NT-U1 Núcleo Tradicional Urbano Grado 1
- NT-U2 Núcleo Tradicional Urbano Grado 2
- NT-UVE Núcleo Tradicional Urbano Volumetría Especial
- RU-A Residencial Unifamiliar Aislada
- RU-H Residencial Unifamiliar en Hilería
- RC-A Residencial Colectivo Abierto
- RC-C1 Residencial Colectivo Cerrado Grado 1
- RC-C2 Residencial Colectivo Cerrado Grado 2
- RC-VE Residencial Colectivo Volumetría Especial
- IU Industria Urbana
- IG Industria General
- PA-XX Planeamiento Asumido
- CS Protección del Camino de Santiago

EQUIPAMIENTOS Y SERVICIOS EN SUC

- EL-EQ Espacio Libre Público Equipado
- EL-NE Espacio Libre Público No Equipado
- EQ-PU Equipamiento Público
- EQ-PR Equipamiento Privado
- SG-EP Sistema General de Espacios Protegidos
- SG-EL Sistema General de Espacios Libres Públicos
- SG-EU Sistema General de Equipamientos
- SG-SU Sistema General de Servicios Urbanos
- SG-VP Sistema General de Vías Públicas
- SG-IF Sistema General de Infraestructuras Ferroviarias

LÍMITES

- Limite del Término Municipal
- Limite de SUC
- Limite de Actuaciones Aisladas
- Limite de Sectores
- Limite de Unidades de Actuación
- Limite de Planeamiento Incorporado (API)
- Alineación Existente
- Alineación Modificada
- Cambio de Ordenanza
- Categorías de Suelo Rústico
- Red Básica
- Red Local
- CicloVía (Carriil Bici)
- Pátios

PATRIMONIO CULTURAL

- Camino de Santiago
- Entorno Protección Camino de Santiago
- Plan Regional de Ámbito Territorial (PRAT)
- Bienes y Elementos Catalogados

TRAMAS

- Actuaciones Aisladas
- Fuera de Ordenación
- Protección del Camino de Santiago

OTROS LÍMITES

- Limite de Dominio Público Carreteras
- Limite de Servidumbre Carreteras
- Limite de Edificación Carreteras
- Limite de Afección Carreteras
- Limite de Protección
- Otros Límites

OTROS LÍMITES

- Limite de Dominio Público Carreteras
- Limite de Servidumbre Carreteras
- Limite de Edificación Carreteras
- Limite de Afección Carreteras
- Limite de Protección
- Otros Límites


AYUNTAMIENTO DE SAN ANDRÉS DEL RABANEDO

PLAN GENERAL DE ORDENACION URBANA

APROBACIÓN DEFINITIVA. AÑO 2010

ESCALA 1 : 2.000


PLANOS DE ORDENACIÓN PO - 5 ORDENACIÓN HOJA Nº: 32

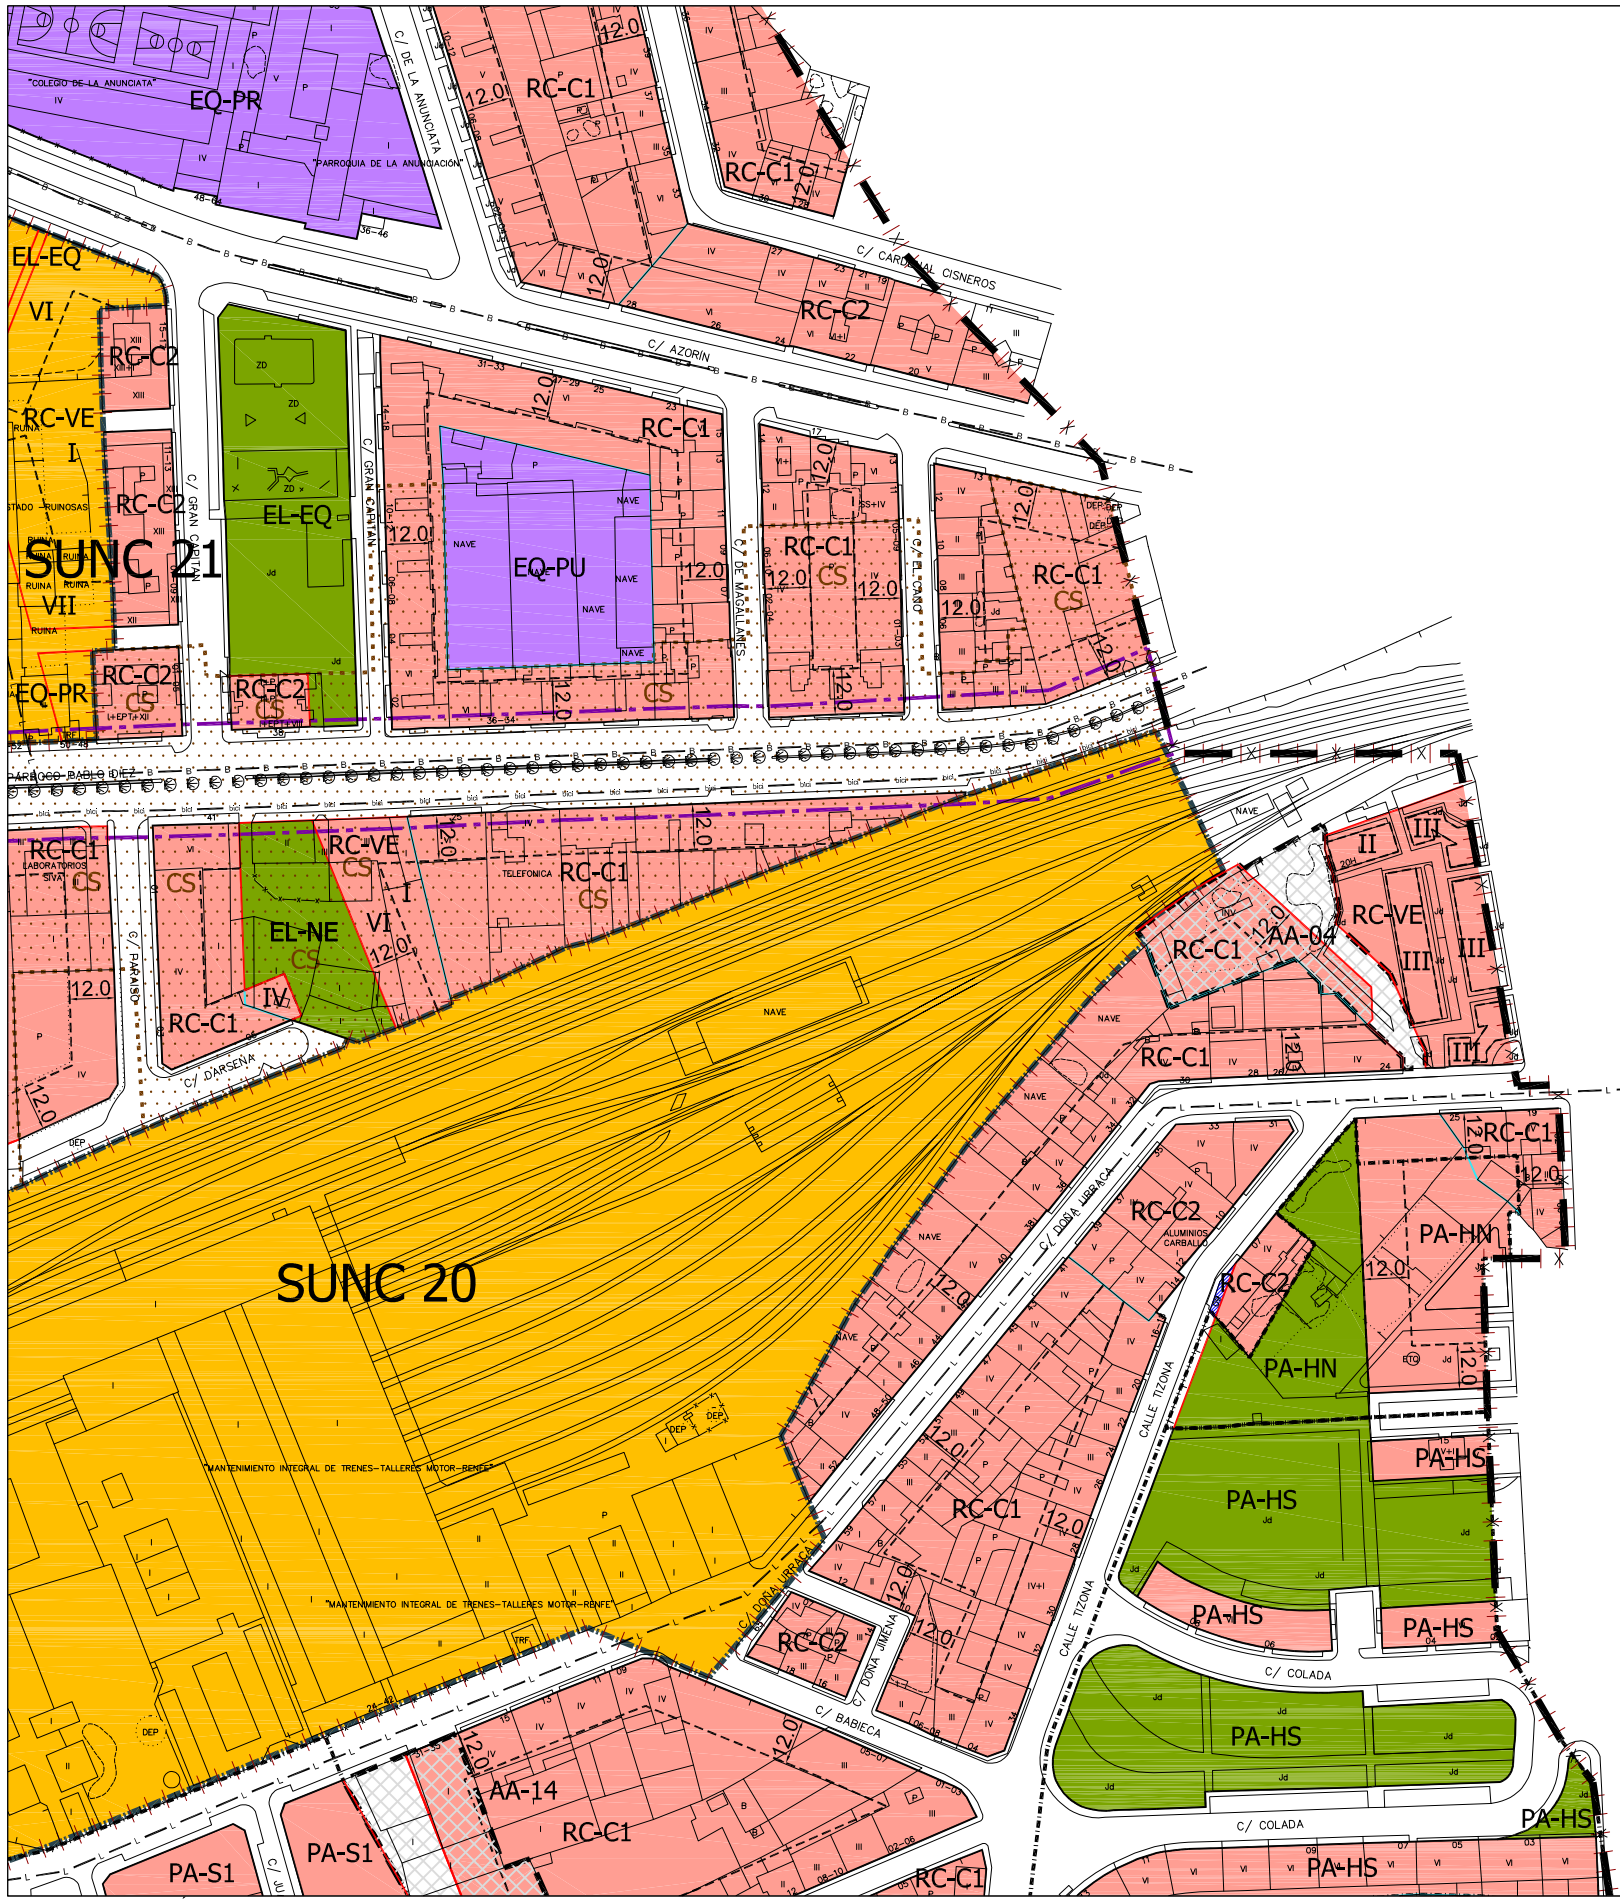



CLASIFICACIÓN DEL SUELO		ORDENANZAS	
	SUELO URBANO CONSOLIDADO (SUC)		NT-R Núcleo Tradicional Rural
	SUELO URBANO NO CONSOLIDADO (SUNC)		NT-U1 Núcleo Tradicional Urbano Grado 1
	SUELO URBANIZABLE (SUZ)		NT-U2 Núcleo Tradicional Urbano Grado 2
	SUELO RÚSTICO (SR)		NT-U-VE Núcleo Tradicional Urbano Volumetría Especial
SR-C	Rústico Común	RU-A	Residencial Unifamiliar Aislada
SR-EU	Rústico de Entorno Urbano	RU-H	Residencial Unifamiliar en Hilería
SR-AT	Rústico de Asentamiento Tradicional	RC-A	Residencial Colectivo Abierto
SR-PN	Rústico de Protección Natural	RC-C1	Residencial Colectivo Cerrado Grado 1
SR-PE	Rústico de Protección Especial	RC-C2	Residencial Colectivo Cerrado Grado 2
SR-PI	Rústico de Protección Infraestructuras	RC-VE	Residencial Colectivo Volumetría Especial
SR-PC	Rústico de Protección Cultural	IU	Industria Urbana
		IG	Industria General
		PA-XX	Planeamiento Asumido
		CS	Protección del Camino de Santiago

EQUIPAMIENTOS Y SERVICIOS EN SUC		LÍNEAS	
	ESPACIOS LIBRES PÚBLICOS EN SUC		Limite de Término Municipal
	SISTEMA GENERAL VÍAS PÚBLICAS		Limite de SUC
EL-EQ	Equipo Libre Público Equipado		Limite de Actuaciones Aisladas
EL-NE	Equipo Libre Público No Equipado		Limite de Sectores
EQ-PU	Equipo Público		Limite de Unidades de Actuación
EQ-PR	Equipo Privado		Limite de Planeamiento Incorporado (API)
SG-EP	Sistema General de Espacios Protegidos		Alineación Existente
SG-EL	Sistema General de Espacios Libres Públicos		Alineación Modificada
SG-EQ	Sistema General de Equipamientos		Cambio de Ordenanza
SG-SU	Sistema General de Servicios Urbanos		Categorías de Suelo Rústico
SG-VI	Sistema General de Vías Públicas		Red Básica
SG-IF	Sistema General de Infraestructuras Ferroviarias		Red Local
			Ciclovia (Carriil Bici)
			Pátios

TRAMAS		PATRIMONIO CULTURAL	
	Actuaciones Aisladas		Camino de Santiago
	Fuera de Ordenación		Entorno Protección Camino de Santiago
	Protección del Camino de Santiago		Plan Regional de Ámbito Territorial (PRAT)
			Bienes y Elementos Catalogados

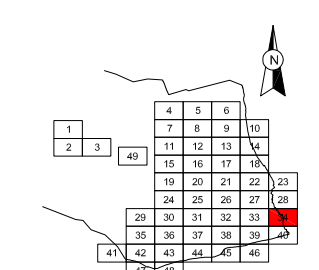

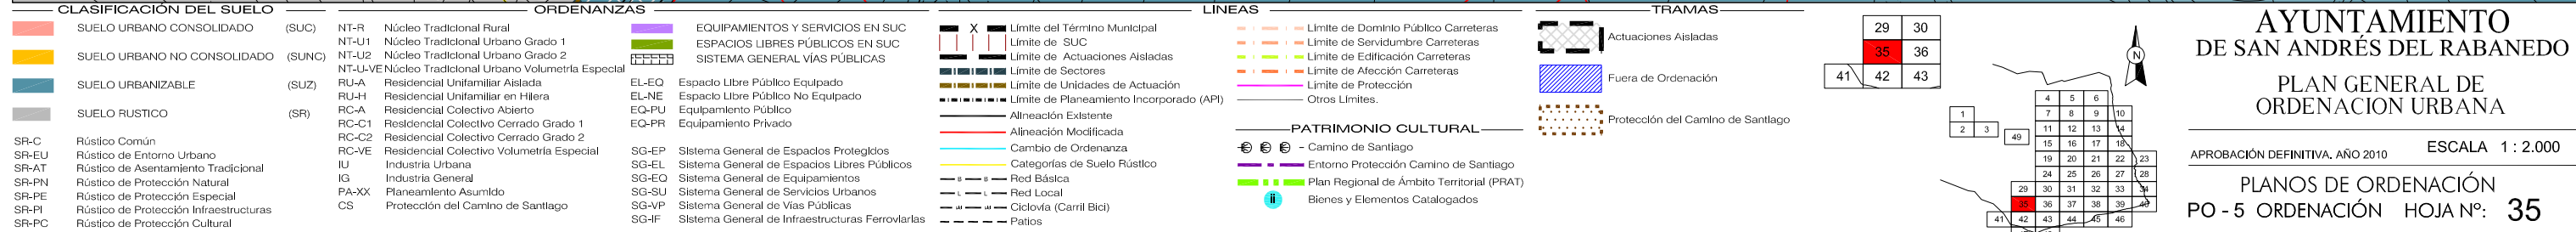

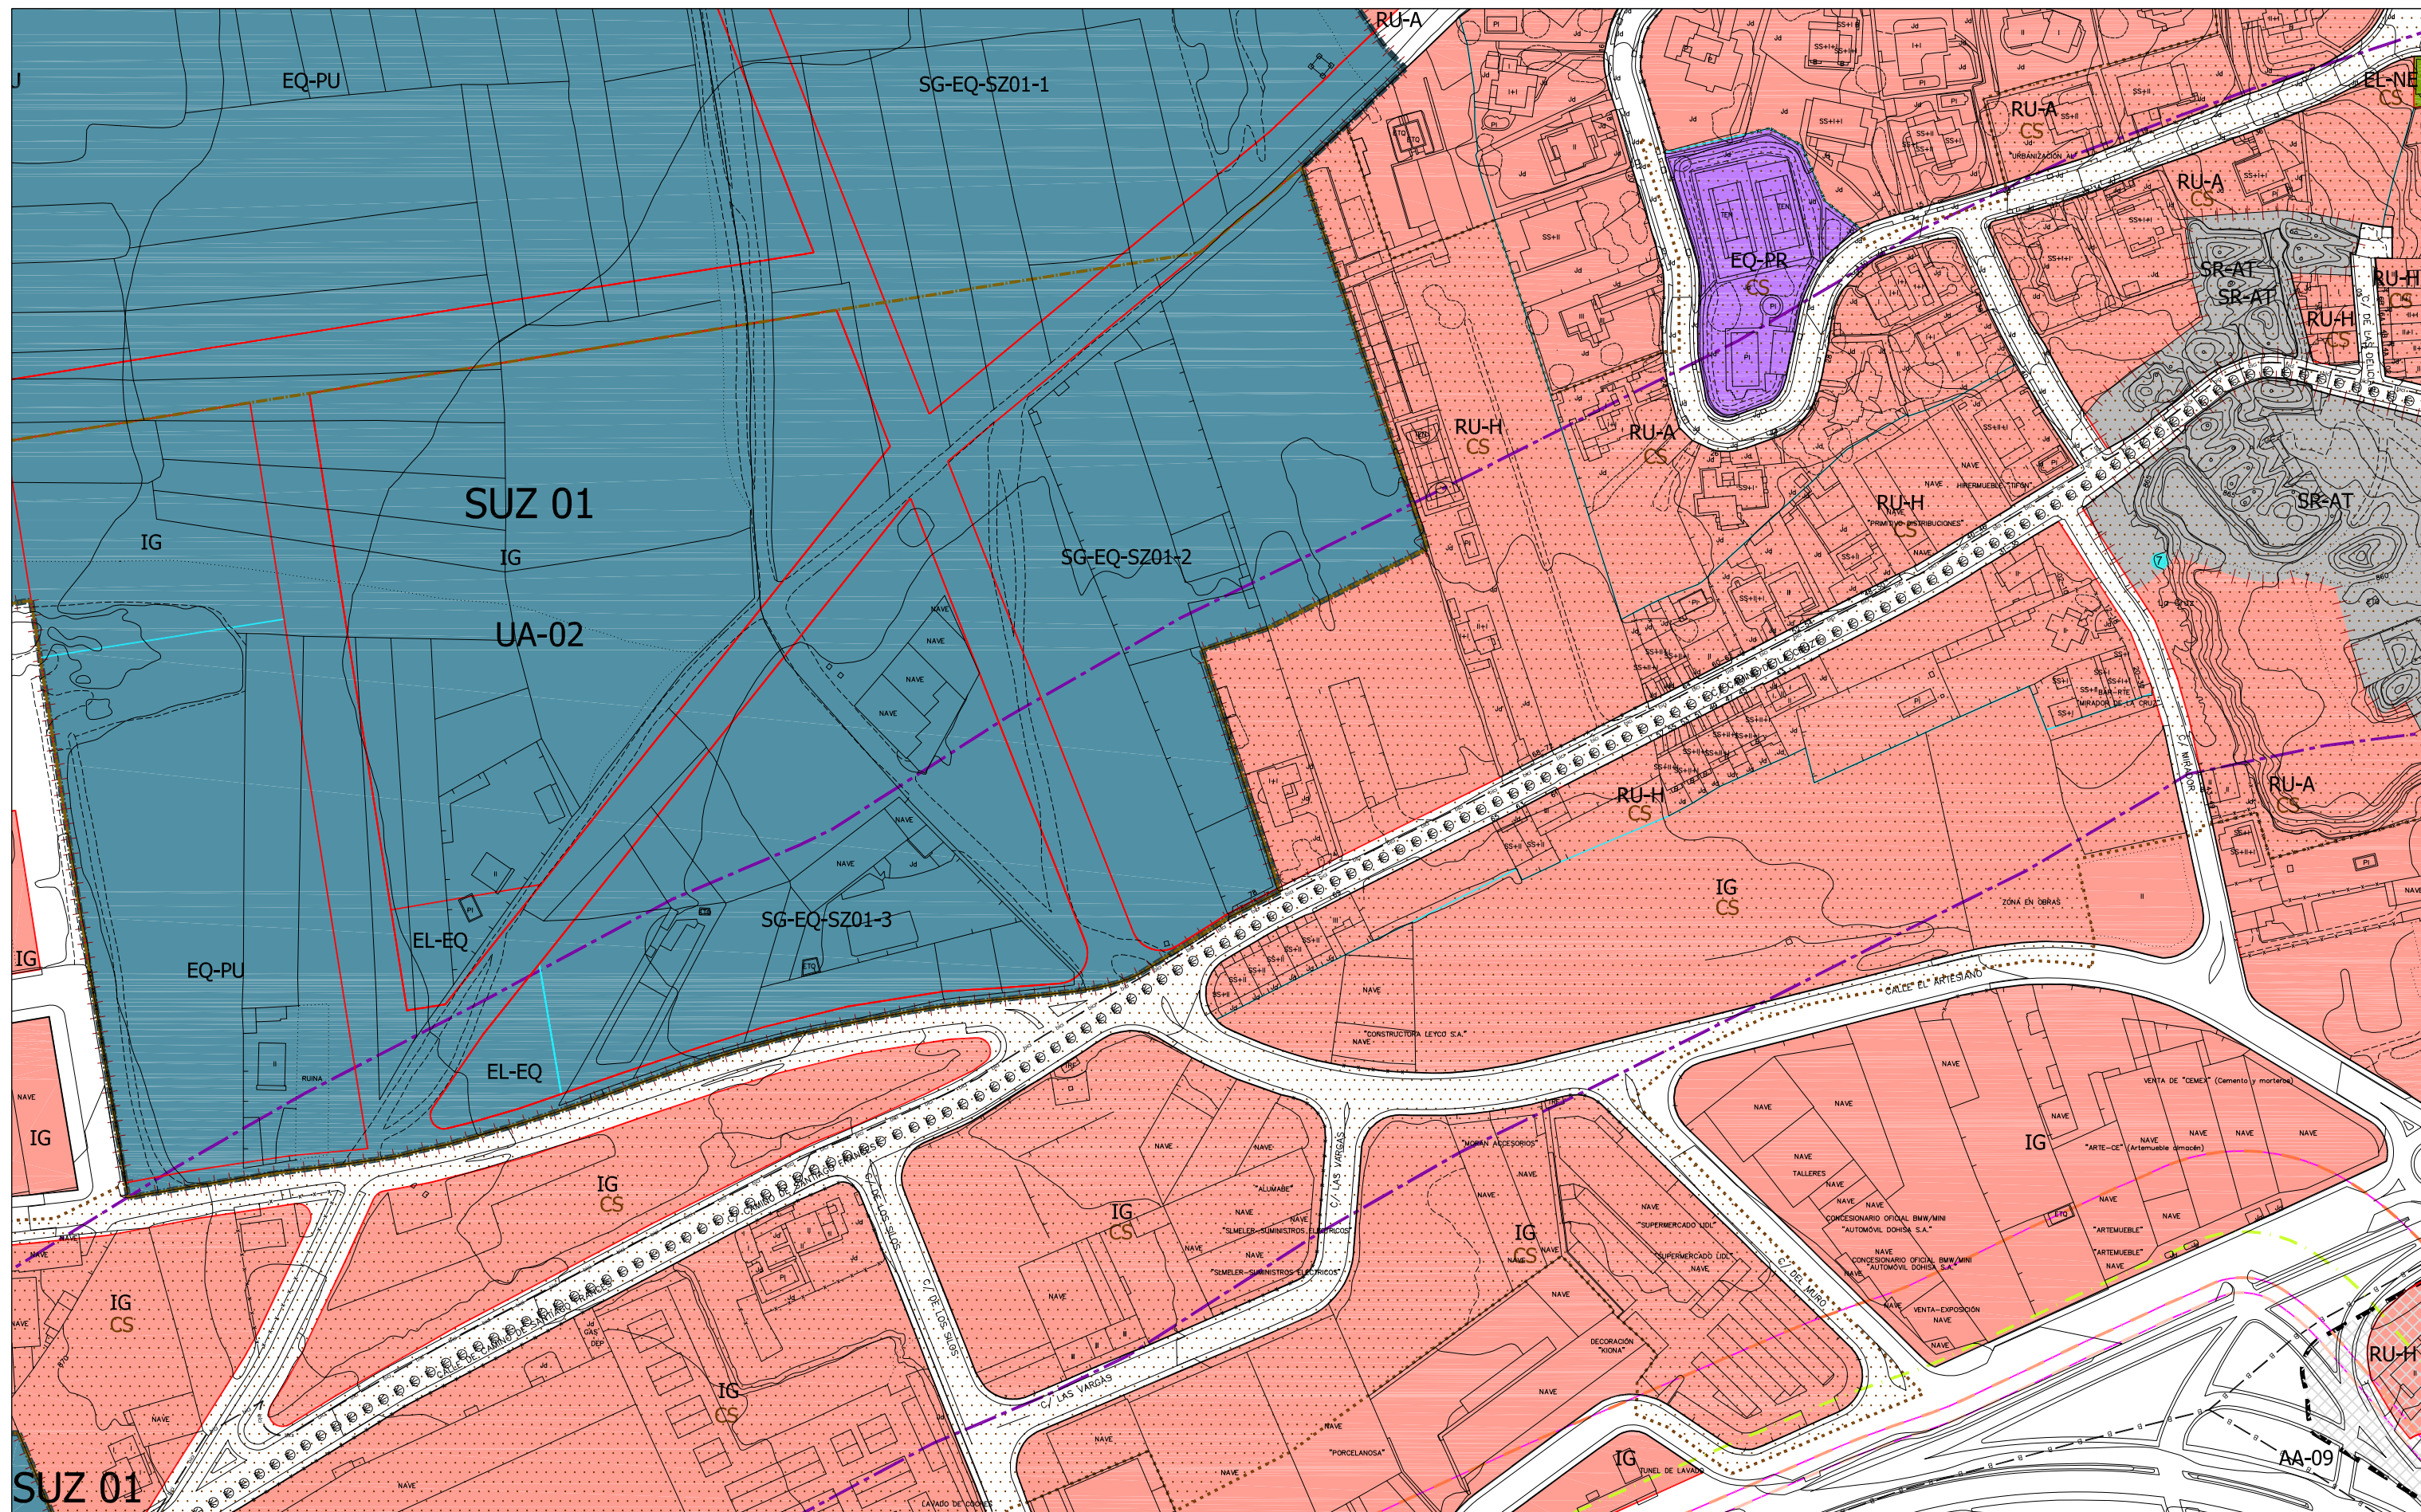

CLASIFICACIÓN DEL SUELO			ORDENANZAS			
	SUELO URBANO CONSOLIDADO	(SUC)	NT-R	Núcleo Tradicional Rural		EQUIPAMIENTOS Y SERVICIOS EN SUC
	SUELO URBANO NO CONSOLIDADO	(SUNC)	NT-U1	Núcleo Tradicional Urbano Grado 1		ESPACIOS LIBRES PÚBLICOS EN SUC
			NT-U2	Núcleo Tradicional Urbano Grado 2		
			NT-LVE	Núcleo Tradicional Urbano Volumetría Especial		SISTEMA GENERAL VÍAS PÚBLICAS
	SUELO URBANIZABLE	(SUZ)	RU-A	Residencial Unifamiliar Aislada	EL-EQ	Espacio Libre Público Equipado
			RU-H	Residencial Unifamiliar en Hilería	EL-NE	Espacio Libre Público No Equipado
	SUELO RÚSTICO	(SR)	RC-A	Residencial Colectivo Abierto	EQ-PU	Equipamiento Público
			RC-C1	Residencial Colectivo Cerrado Grado 1	EQ-PR	Equipamiento Privado
			RC-C2	Residencial Colectivo Cerrado Grado 2		
			RC-VE	Residencial Colectivo Volumetría Especial	SG-EP	Sistema General de Espacios Protegidos
SR-C	Rústico Común		IU	Industria Urbana	SG-EL	Sistema General de Espacios Libres Públicos
SR-EU	Rústico de Entorno Urbano		IG	Industria General	SG-Es	Sistema General de Equipamientos
SR-AT	Rústico de Asentamiento Tradicional		PA-XX	Planeamiento Asumido	SG-SU	Sistema General de Servicios Urbanos
SR-PN	Rústico de Protección Natural		CS	Protección del Camino de Santiago	SG-VP	Sistema General de Vías Públicas
SR-PE	Rústico de Protección Especial				SG-IF	Sistema General de Infraestructuras Ferroviarias
SR-PI	Rústico de Protección Infraestructuras					
SR-PC	Rústico de Protección Cultural					

LEYENDA

- Límite del Término Municipal
- Límite de SUC
- Límite de Actuaciones Aisladas
- Límite de Sectores
- Límite de Unidades de Actuación
- Límite de Planeamiento Incorporado (API)
- Alineación Existente
- Alineación Modificada
- Cambio de Ordenanza
- Categorías de Suelo Rústico
- Red Básica
- Red Local
- Ciclovia (Carril Bici)
- Patios

LEAS

-  Límite de Dominio Público Carreteras
-  Límite de Servidumbre Carreteras
-  Límite de Edificación Carreteras
-  Límite de Afección Carreteras
-  Límite de Protección
-  Otros Límites.


PATRIMONIO CULTURAL

-  - Camino de Santiago
-  - Entorno Protección Camino de Santiago
-  Plan Regional de Ámbito Territorial (PRAT)
-  Bienes y Elementos Catalogados

TRAMAS

- Actuaciones Aisladas
- Fuera de Ordenación
- Protección del Camino de Santiago


30	31	32
36	37	38
43	44	45

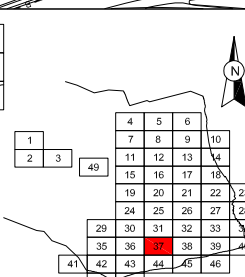

AYUNTAMIENTO
DE SAN ANDRÉS DEL RABANEDO
PLAN GENERAL DE
ORDENACION URBANA

APROBACIÓN DEFINITIVA. AÑO 2010

PLANOS DE ORDENACIÓN
PO - 5 ORDENACIÓN HOJA N°: 37

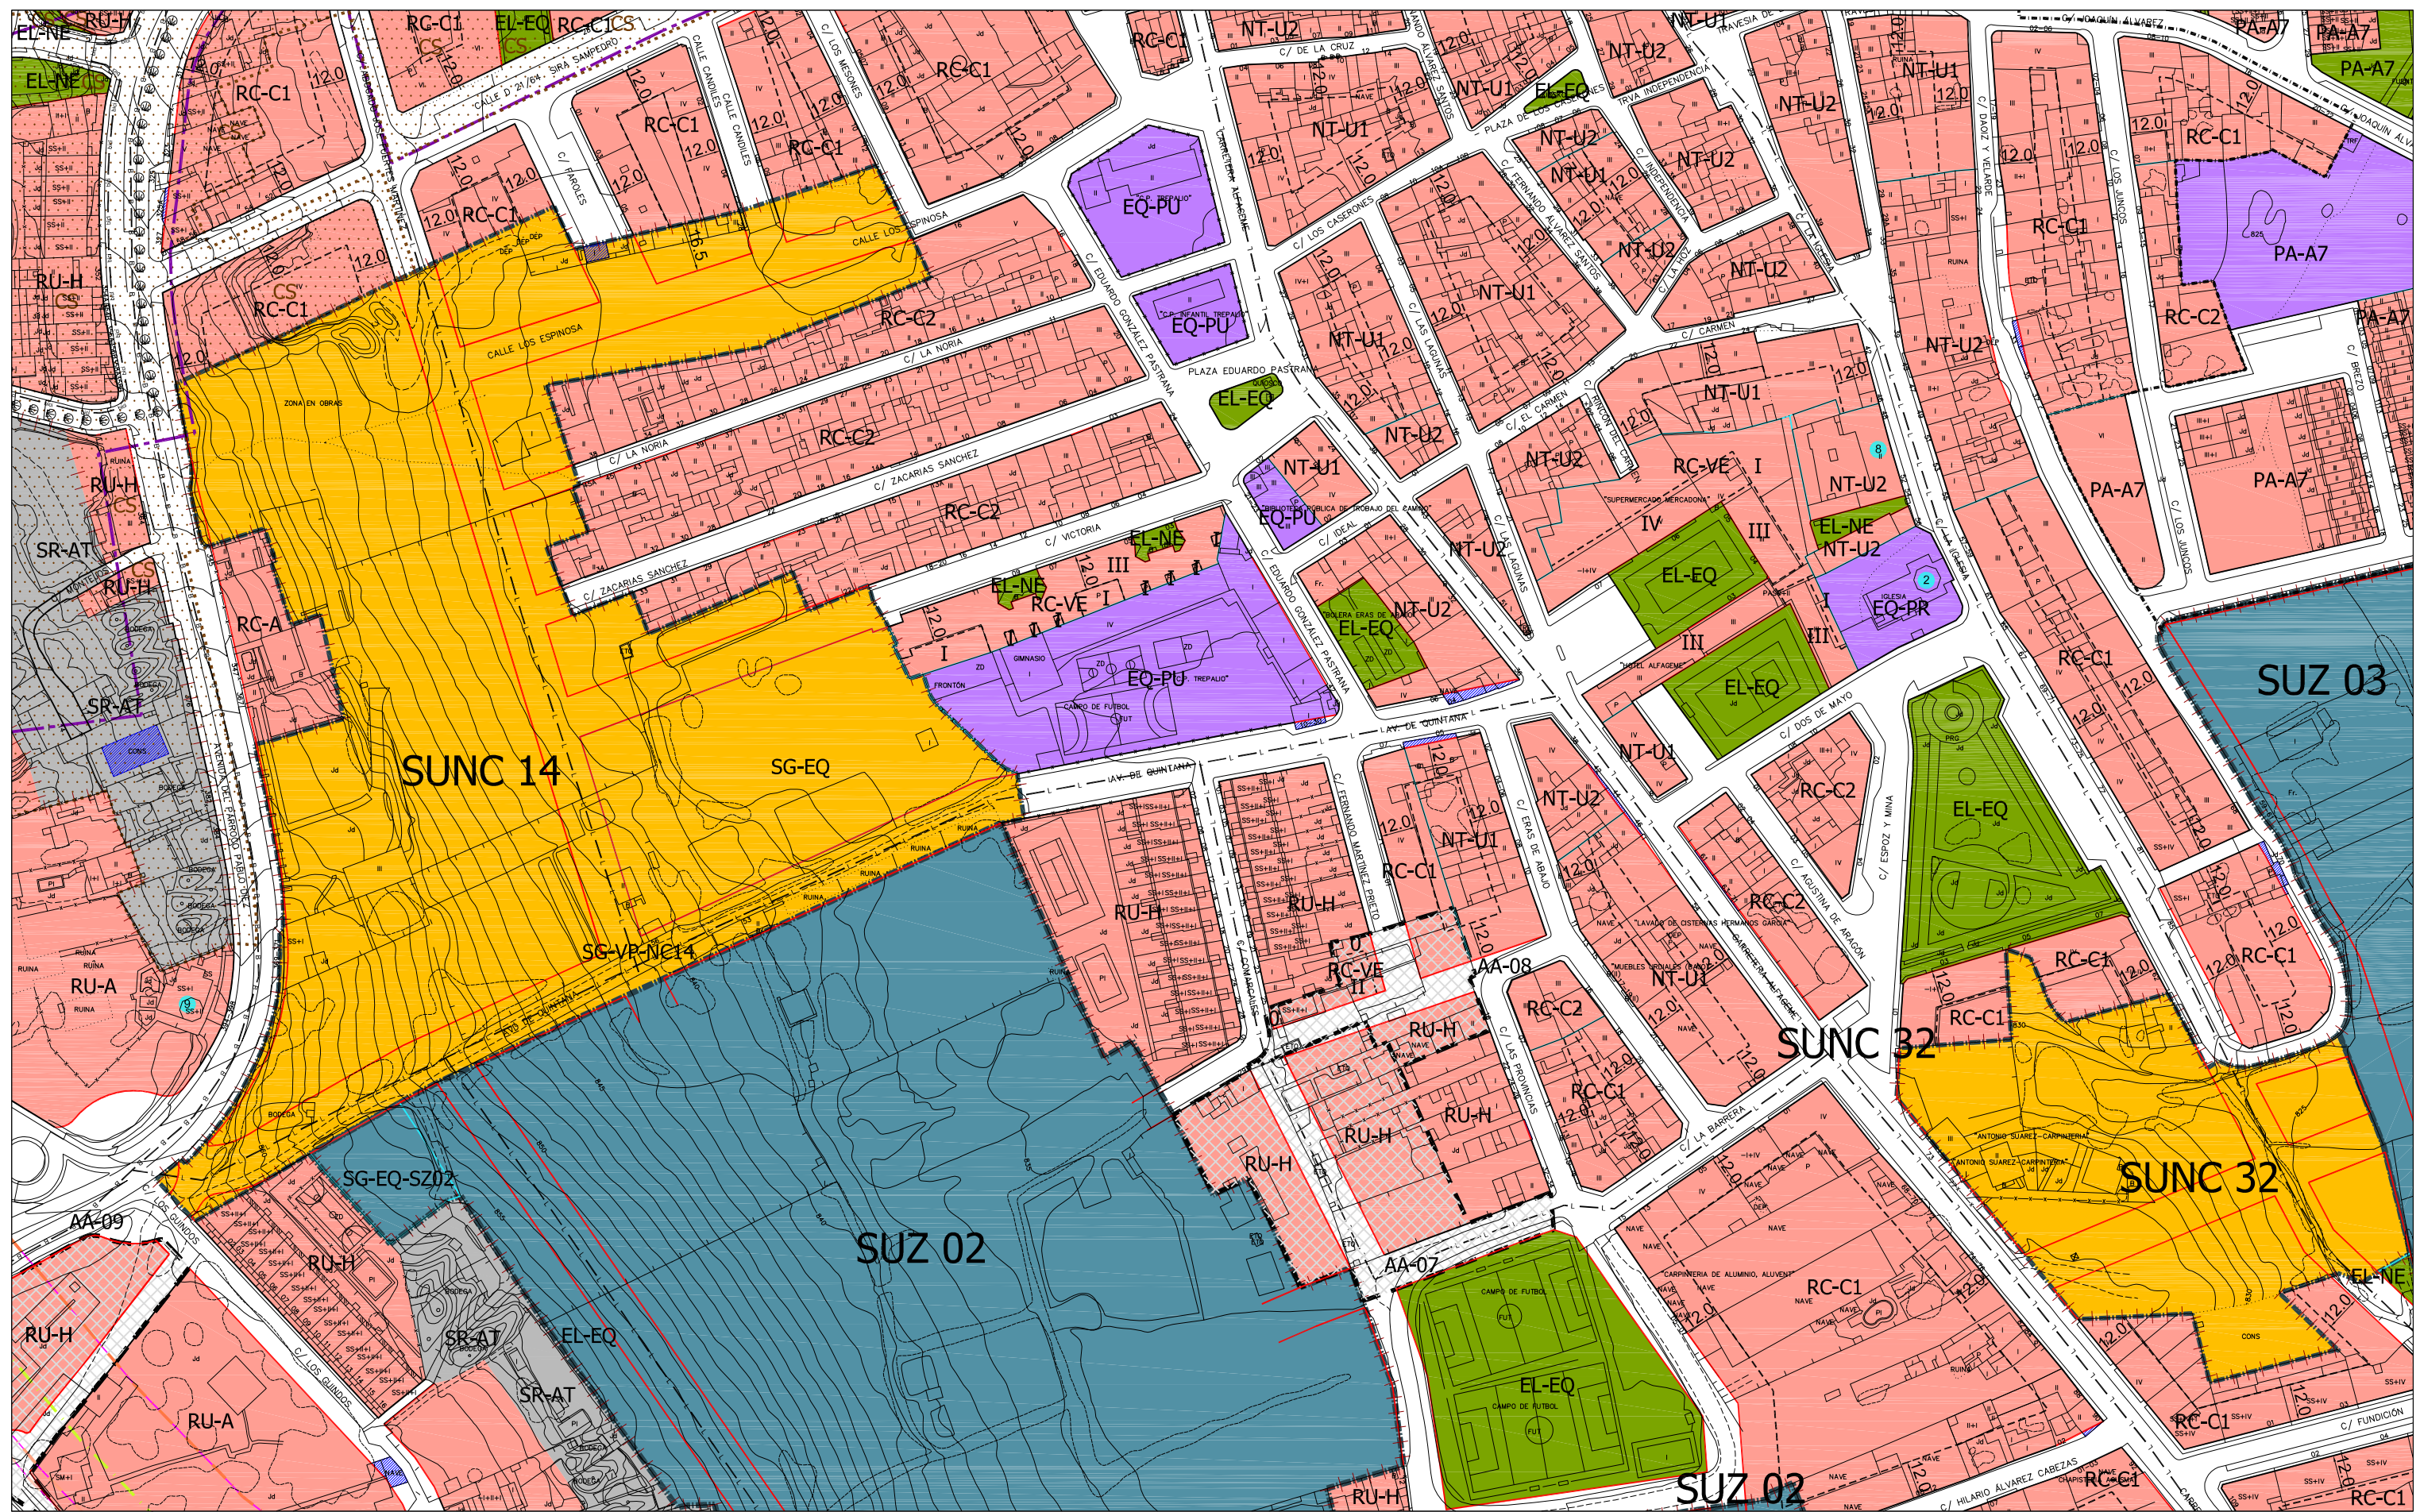

CLASIFICACIÓN DEL SUELO			ORDENANZAS			
	SUELO URBANO CONSOLIDADO	(SUC)	NT-R	Núcleo Tradicional Rural		EQUIPAMIENTOS Y SERVICIOS EN SUC
	SUELO URBANO NO CONSOLIDADO	(SUNC)	NT-U1	Núcleo Tradicional Urbano Grado 1		ESPACIOS LIBRES PÚBLICOS EN SUC
			NT-U2	Núcleo Tradicional Urbano Grado 2		
	SUELO URBANIZABLE	(SUZ)	NT-LVE	Núcleo Tradicional Urbano Volumetría Especial		SISTEMA GENERAL VÍAS PÚBLICAS
			RU-A	Residencial Unifamiliar Aislada		
	SUELO RÚSTICO	(SR)	RU-H	Residencial Unifamiliar en Hilería	EL-EQ	Espacio Libre Público Equipado
			RC-A	Residencial Colectivo Abierto	EL-NE	Espacio Libre Público No Equipado
			RC-C1	Residencial Colectivo Cerrado Grado 1	EQ-PU	Equipamiento Público
			RC-C2	Residencial Colectivo Cerrado Grado 2	EQ-PR	Equipamiento Privado
			RC-VE	Residencial Colectivo Volumetría Especial		
SR-C	Rústico Común		IU	Industria Urbana	SG-EP	Sistema General de Espacios Protegidos
SR-EU	Rústico de Entorno Urbano		IG	Industria General	SG-EL	Sistema General de Espacios Libres Públicos
SR-AT	Rústico de Asentamiento Tradicional		PA-XX	Planeamiento Asumido	SG-Es	Sistema General de Equipamientos
SR-PN	Rústico de Protección Natural		CS	Protección del Camino de Santiago	SG-SU	Sistema General de Servicios Urbanos
SR-PE	Rústico de Protección Especial				SG-VP	Sistema General de Vías Públicas
SR-PI	Rústico de Protección Infraestructuras				SG-IF	Sistema General de Infraestructuras Ferroviarias
SR-PC	Rústico de Protección Cultural					

- Limite del Término Municipal
- Limite de SUC
- Limite de Actuaciones Aisladas
- Limite de Sectores
- Limite de Unidades de Actuación
- Limite de Planeamiento Incorpora
- Alneación Existente
- Alneación Modificada
- Cambio de Ordenanza
- Categorías de Suelo Rústico
- Red Básica
- Red Local
- Ciclovía (Carriil Bicil)
- Patios

LÍNEAS

- — — — — Límite de Dominio Público Carreteras
- — — — — Límite de Servidumbre Carreteras
- — — — — Límite de Edificación Carreteras
- — — — — Límite de Afección Carreteras
- — — — — Límite de Protección
- — — — — Otros Límites.


PATRIMONIO CULTURAL

- — — — — Camino de Santiago
- — — — — Entorno Protección Camino de Santiago
- — — — — Plan Regional de Ámbito Territorial (PRAT)
- — — — — Bienes y Elementos Catalogados

TRAMAS

- Actuaciones Aisladas
- Fuera de Ordenación
- Protección del Camino de Santiago

31	32	33
37	38	39
44	45	46

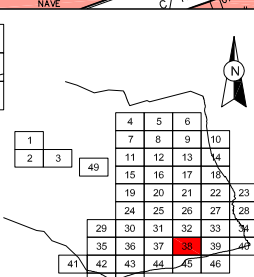


**AYUNTAMIENTO
DE SAN ANDRÉS DEL RABANEDO**

**PLAN GENERAL DE
ORDENACION URBANA**


APROBACIÓN DEFINITIVA, AÑO 2010


PLANOS DE ORDENACIÓN
PO - 5 ORDENACIÓN HOJA N°: 38

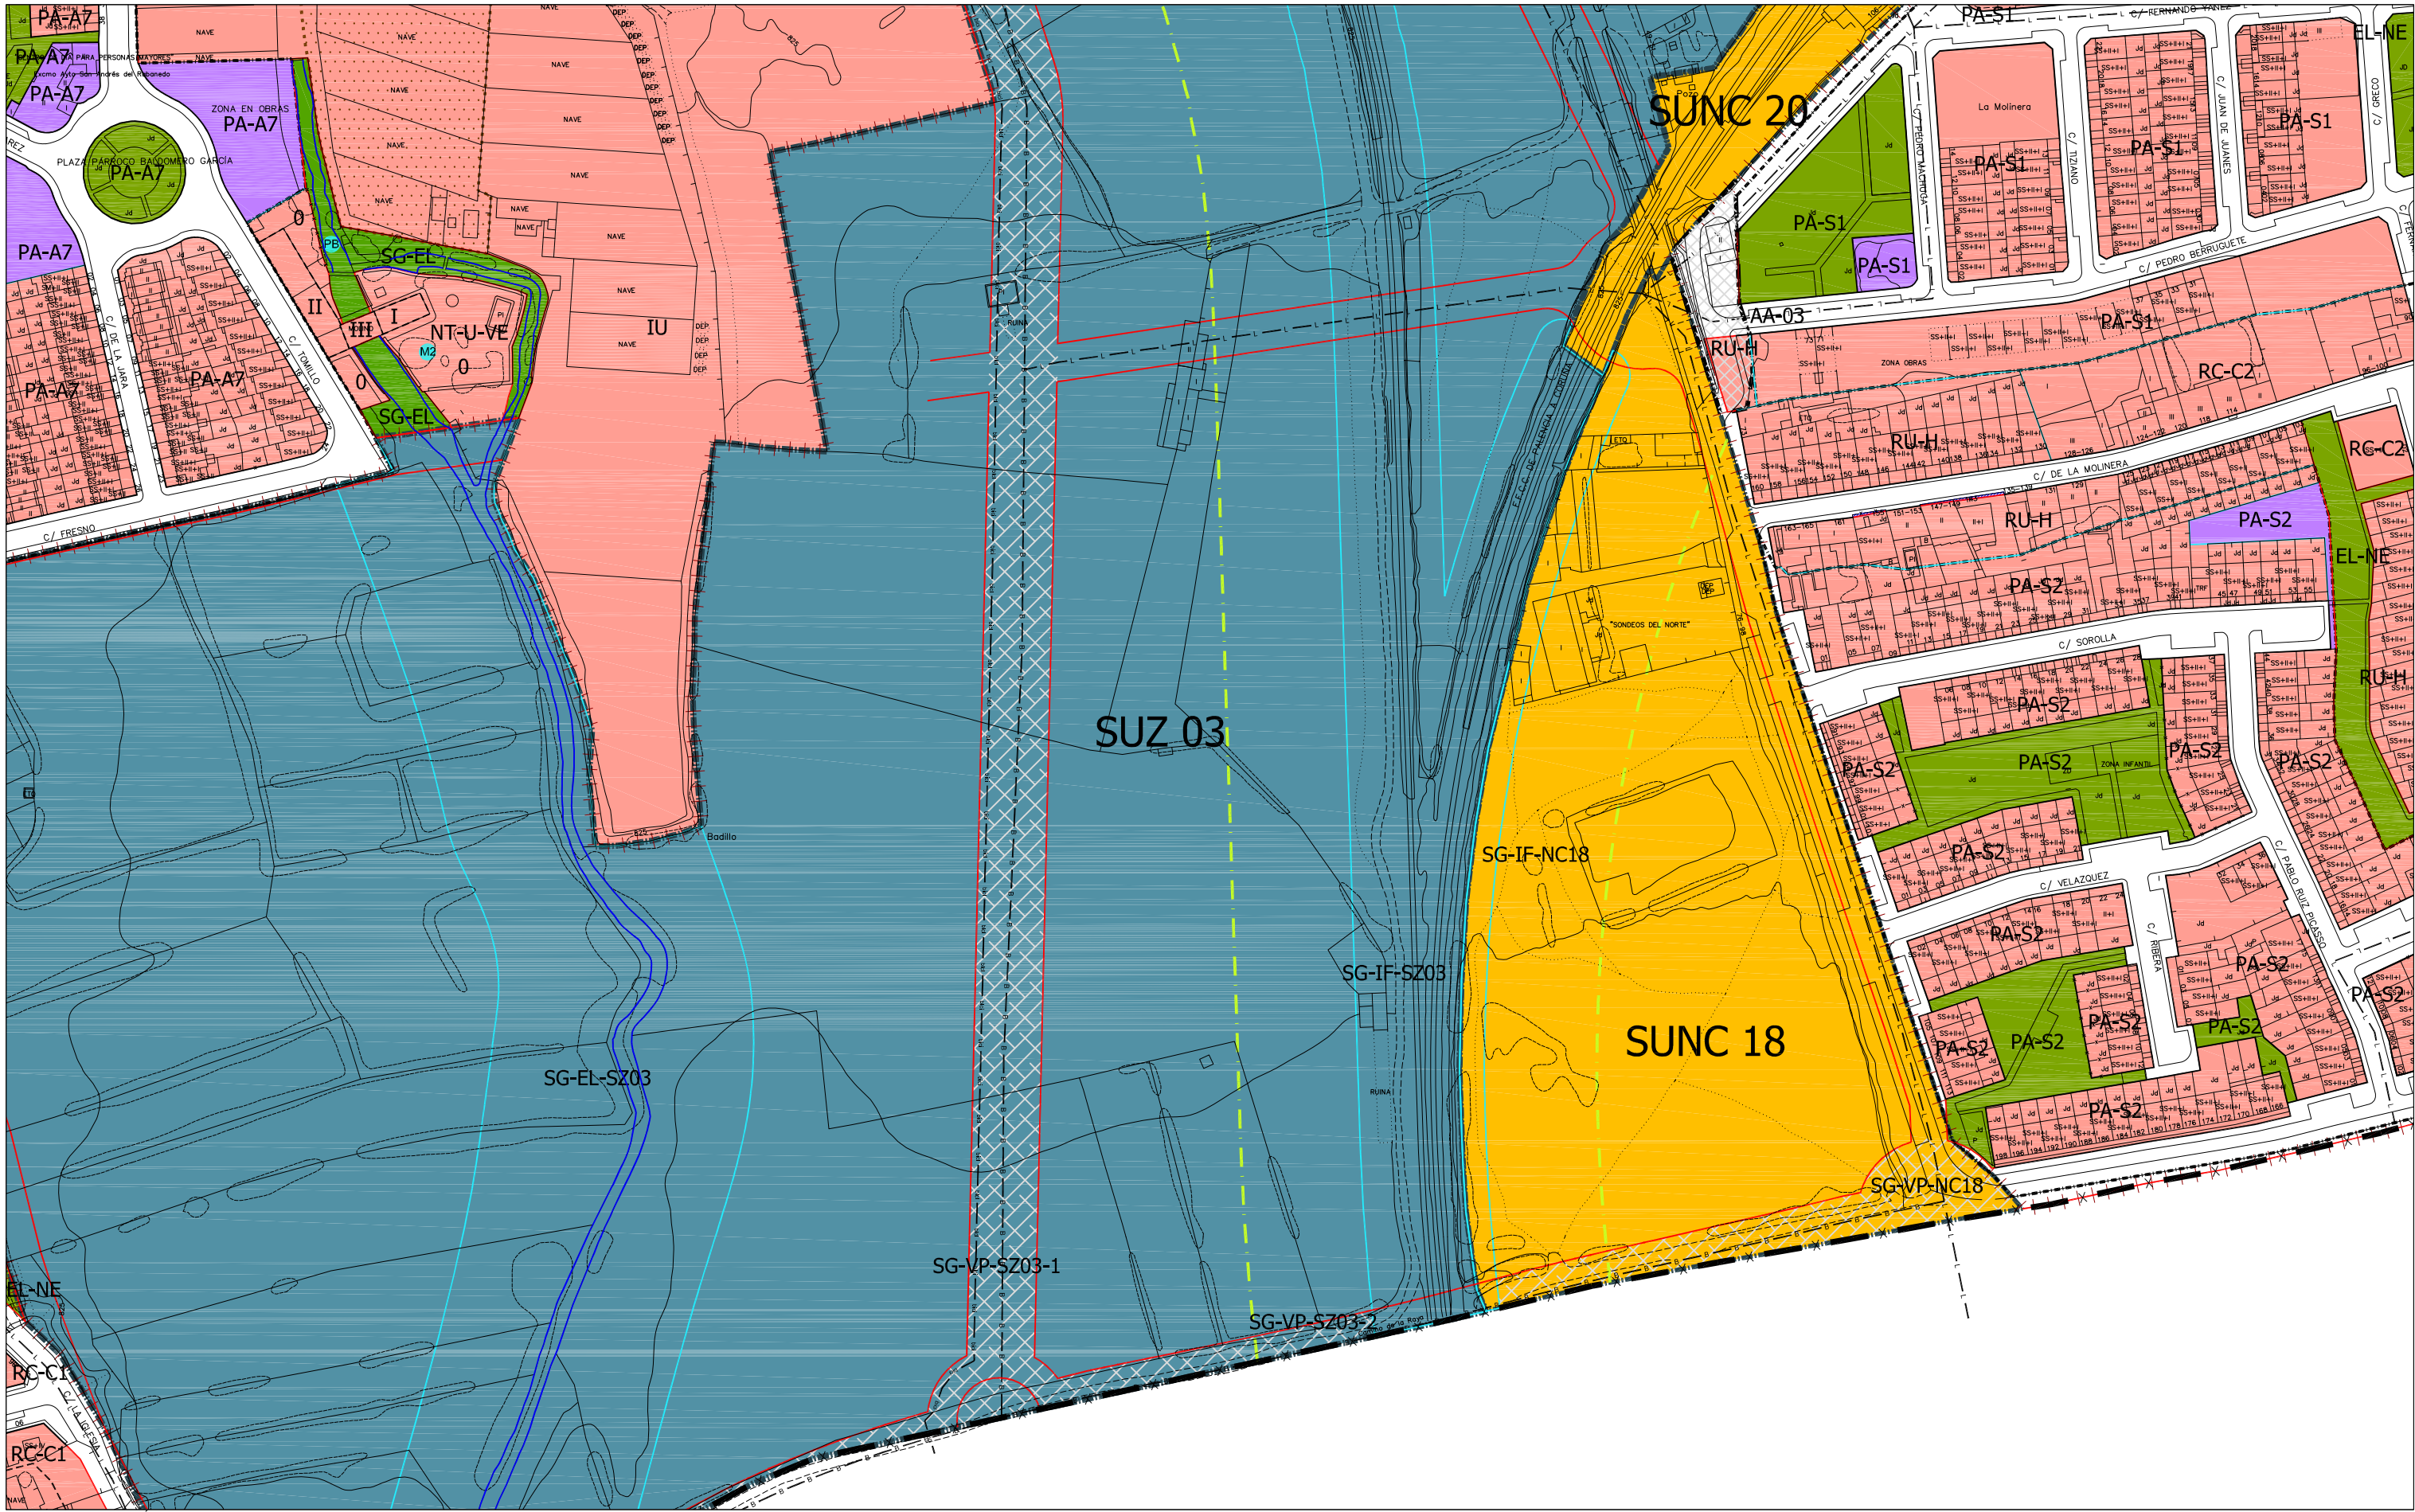


CLASIFICACIÓN DEL SUELO		ORDENANZAS	
	SUELO URBANO CONSOLIDADO (SUC)	NT-R	Núcleo Tradicional Rural
	SUELO URBANO NO CONSOLIDADO (SUNC)	NT-U1	Núcleo Tradicional Urbano Grado 1
	SUELO URBANIZABLE (SUZ)	NT-U2	Núcleo Tradicional Urbano Grado 2
	SUELO RÚSTICO (SR)	NT-U-VE	Núcleo Tradicional Urbano Volumetría Especial
SR-C	Rústico Común	RU-A	Residencial Unifamiliar Aislada
SR-EU	Rústico de Entorno Urbano	RU-H	Residencial Unifamiliar en Hilería
SR-AT	Rústico de Asentamiento Tradicional	RC-A	Residencial Colectivo Abierto
SR-PN	Rústico de Protección Natural	RC-C1	Residencial Colectivo Cerrado Grado 1
SR-PE	Rústico de Protección Especial	RC-C2	Residencial Colectivo Cerrado Grado 2
SR-PI	Rústico de Protección Infraestructuras	RC-VE	Residencial Colectivo Volumetría Especial
SR-PC	Rústico de Protección Cultural	IU	Industria Urbana
		IG	Industria General
		PA-XX	Planeamiento Asumido
		CS	Protección del Camino de Santiago
		SG-EP	Sistema General de Espacios Protegidos
		SG-EL	Sistema General de Espacios Libres Públicos
		SG-EU	Sistema General de Equipamientos
		SG-SU	Sistema General de Servicios Urbanos
		SG-VP	Sistema General de Vías Públicas
		SG-IF	Sistema General de Infraestructuras Ferroviarias

LÍNEAS		TRAMAS	
	Límite del Término Municipal		Actuaciones Aisladas
	Límite de SUC		Fuera de Ordenación
	Límite de Actuaciones Aisladas		Protección del Camino de Santiago
	Límite de Sectores		
	Límite de Unidades de Actuación		
	Límite de Planeamiento Incorporado (API)		
	Alineación Existente		
	Alineación Modificada		
	Cambio de Ordenanza		
	Categorías de Suelo Rústico		
	Red Básica		
	Red Local		
	Ciclovia (Carriil Bici)		
	Pátios		
PATRIMONIO CULTURAL			
	Camino de Santiago		
	Entorno Protección Camino de Santiago		
	Plan Regional de Ámbito Territorial (PRAT)		
	Bienes y Elementos Catalogados		

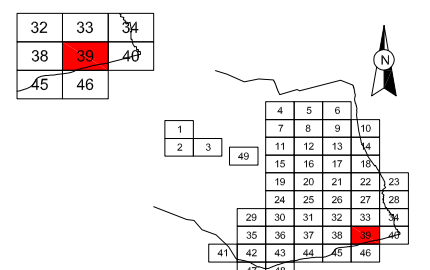

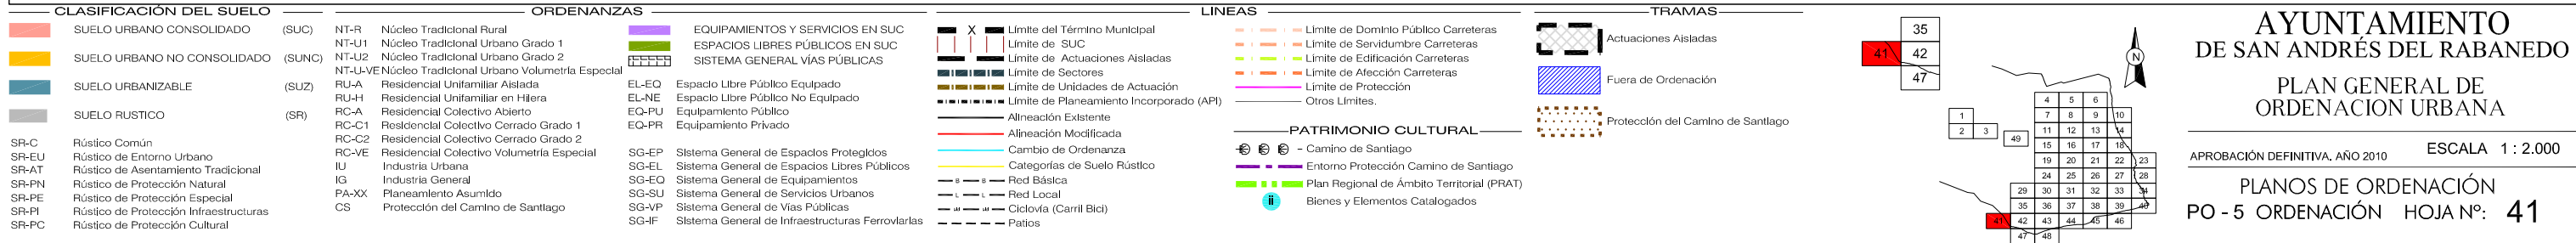

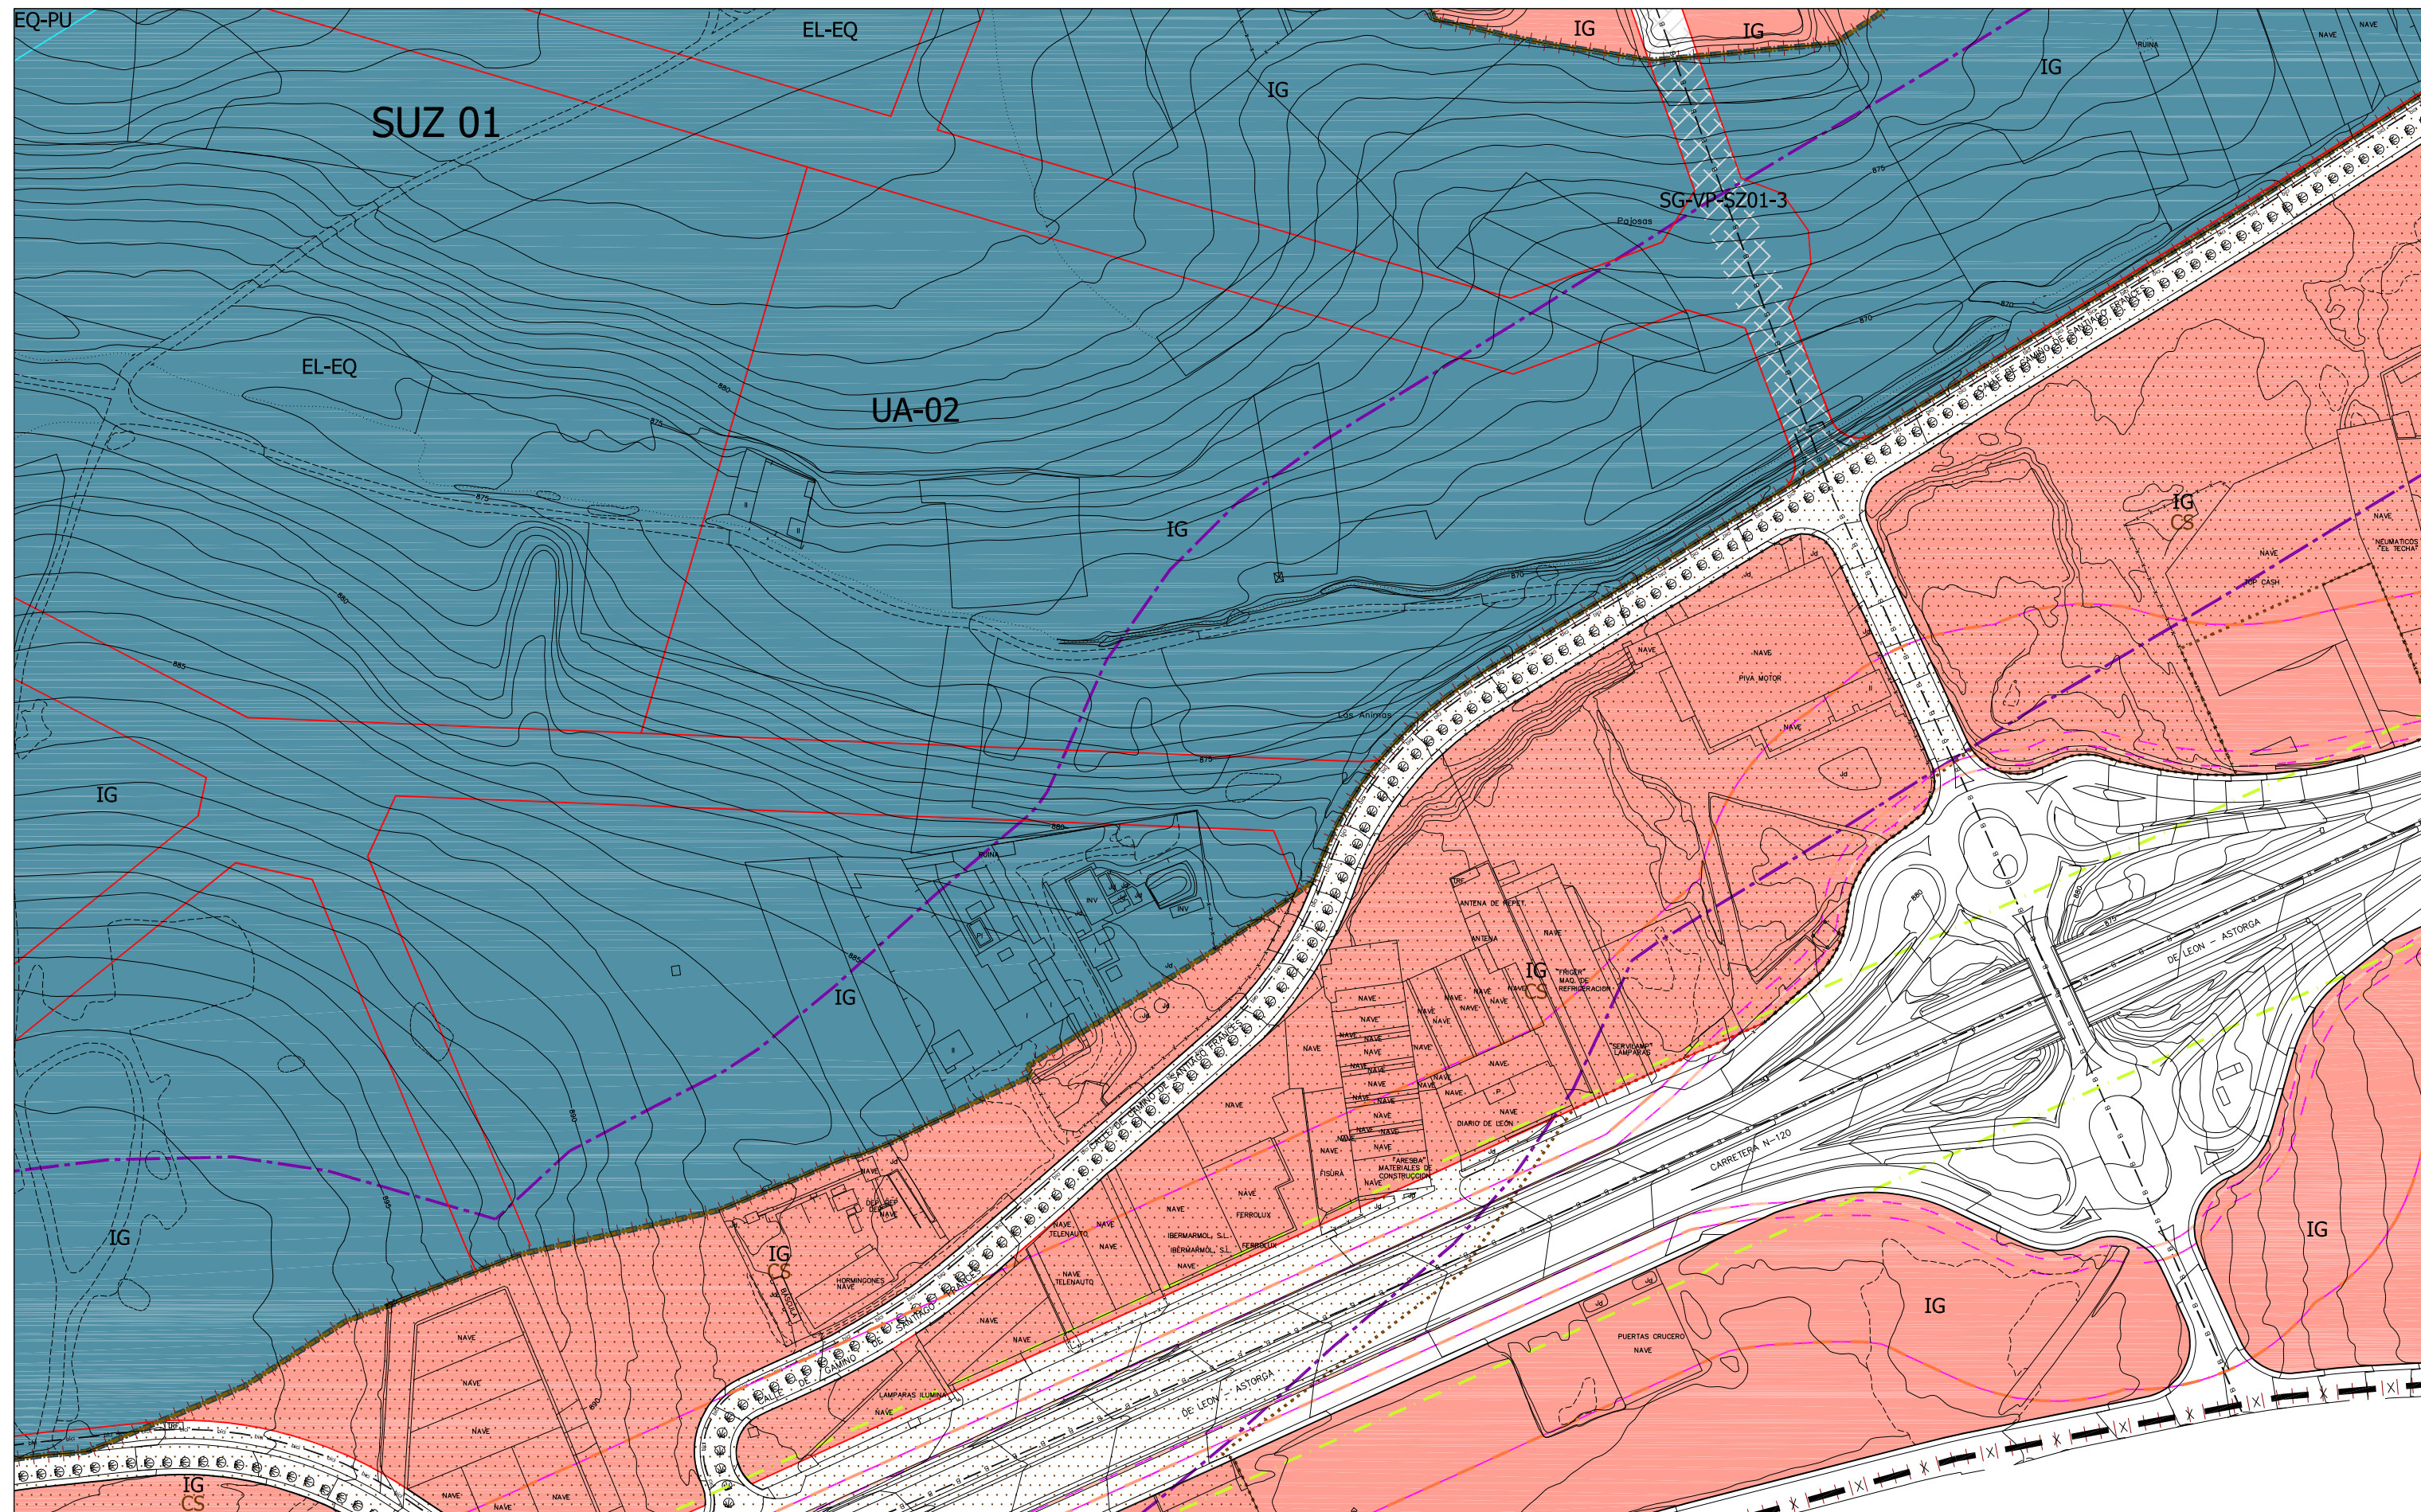

CLASIFICACIÓN DEL SUELO			ORDENANZAS			
	SUELO URBANO CONSOLIDADO	(SUC)	NT-R	Núcleo Tradicional Rural		EQUIPAMIENTOS Y SERVICIOS EN SUC
	SUELO URBANO NO CONSOLIDADO	(SUNC)	NT-U1	Núcleo Tradicional Urbano Grado 1		ESPACIOS LIBRES PÚBLICOS EN SUC
			NT-U2	Núcleo Tradicional Urbano Grado 2		
			NT-LV	Núcleo Tradicional Urbano Volumetría Especial		SISTEMA GENERAL VÍAS PÚBLICAS
	SUELO URBANIZABLE	(SUZ)	RU-A	Residencial Unifamiliar Aislada	EL-EQ	Espacio Libre Público Equipado
			RU-H	Residencial Unifamiliar en Hilería	EL-NE	Espacio Libre Público No Equipado
	SUELO RUSTICO	(SR)	RC-A	Residencial Colectivo Abierto	EQ-PU	Equipamiento Público
			RC-C1	Residencial Colectivo Cerrado Grado 1	EQ-PR	Equipamiento Privado
			RC-C2	Residencial Colectivo Cerrado Grado 2		
			RC-VE	Residencial Colectivo Volumetría Especial	SG-EP	Sistema General de Espacios Protegidos
SR-EU	Rústico de Entorno Urbano		IU	Industria Urbana	SG-EL	Sistema General de Espacios Libres Públicos
SR-AT	Rústico de Asentamiento Tradicional		IG	Industria General	SG-EQ	Sistema General de Equipamientos
SR-PN	Rústico de Protección Natural		PA-XX	Planeamiento Asumido	SG-SU	Sistema General de Servicios Urbanos
SR-PE	Rústico de Protección Especial		CS	Protección del Camino de Santiago	SG-VP	Sistema General de Vías Públicas
SR-PI	Rústico de Protección Infraestructuras				SG-IF	Sistema General de Infraestructuras Ferroviarias
SR-PC	Rústico de Protección Cultural					

LEYENDA

- Límite del Término Municipal
- Límite de SUC
- Límite de Actuaciones Aisladas
- Límite de Sectores
- Límite de Unidades de Actuación
- Límite de Planeamiento Incorporado (API)
- Alineación Existente
- Alineación Modificada
- Cambio de Ordenanza
- Categorías de Suelo Rústico
- Red Básica
- Red Local
- Ciclovia (Carril Bici)
- Patios

LEAS

-  Límite de Dominio Público Carreteras
-  Límite de Servidumbre Carreteras
-  Límite de Edificación Carreteras
-  Límite de Afección Carreteras
-  Límite de Protección
-  Otros Límites.


PATRIMONIO CULTURAL

-  - Camino de Santiago
-  - Entorno Protección Camino de Santiago
-  Plan Regional de Ámbito Territorial (PRAT)
-  Bienes y Elementos Catalogados

TRAMAS

	Actuaciones Aisladas
	Fuera de Ordenación
	Protección del Camino de Santiago

35	36	37
42	43	44
47	48	

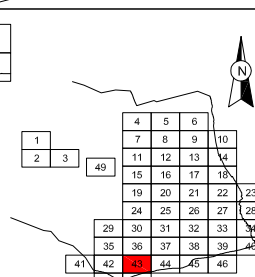


**AYUNTAMIENTO
DE SAN ANDRÉS DEL RABANEDO**

**PLAN GENERAL DE
ORDENACION URBANA**

APROBACIÓN DEFINITIVA. AÑO 2010

PLANOS DE ORDENACIÓN
PO - 5 ORDENACIÓN HOJA N°: 43

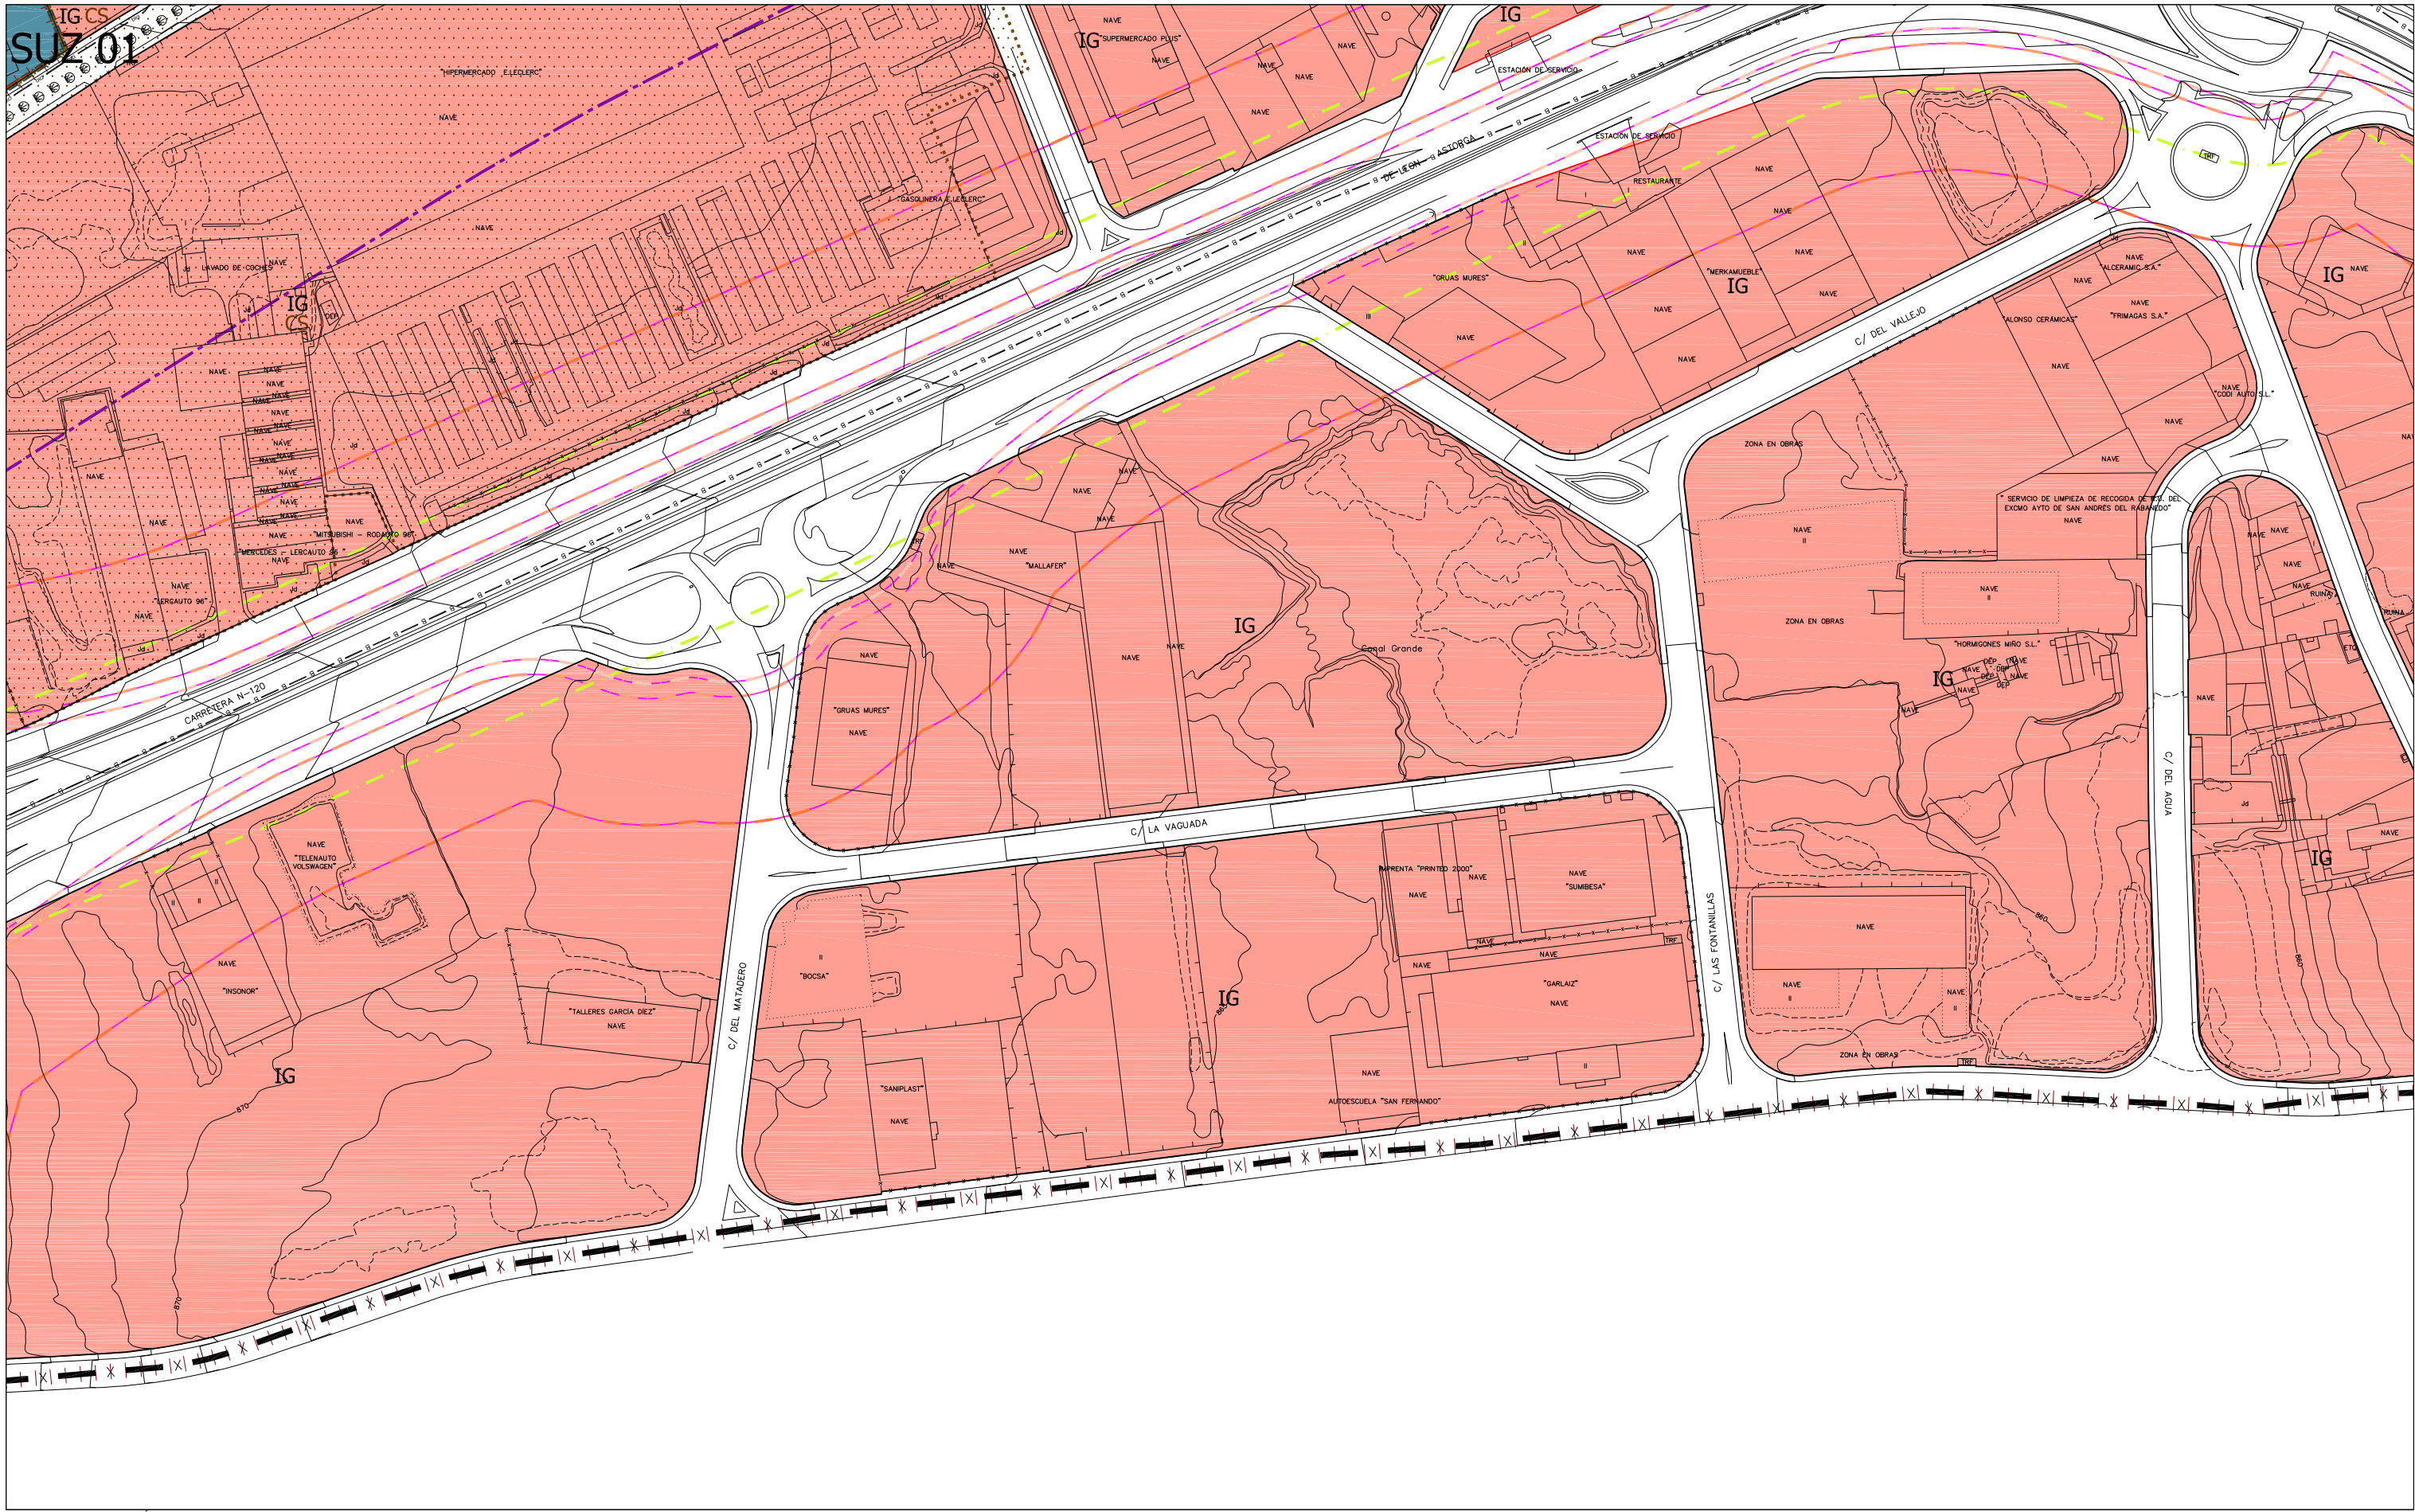

SUELO URBANO CONSOLIDADO (SUC)

SUELO URBANO NO CONSOLIDADO (SUZ)

SUELO URBANIZABLE (SUZ)

SUELO RUSTICO (SR)

NT-R

Núcleo Tradicional Rural

NT-U1

Núcleo Tradicional Urbano Grado 1

NT-U2

Núcleo Tradicional Urbano Grado 2

NT-U-VE

Núcleo Tradicional Urbano Volumetría Especial

RU-A

Residencial Unifamiliar Aislada

RU-H

Residencial Unifamiliar en Hilería

RC-A

Residencial Colectivo Abierto

RC-C1

Residencial Colectivo Cerrado Grado 1

RC-C2

Residencial Colectivo Cerrado Grado 2

RC-VE

Residencial Colectivo Volumetría Especial

IU

Industria Urbana

IG

Industria General

PA-XX

Planeamiento Asumido

CS

Protección del Camino de Santiago

EQUIPAMIENTOS Y SERVICIOS EN SUC

ESPACIOS LIBRES PÚBLICOS EN SUC

SISTEMA GENERAL VÍAS PÚBLICAS

ESPAZIO LIBRE PÚBLICO Equipado

ESPAZIO LIBRE PÚBLICO No Equipado

Equipamiento Público

Equipamiento Privado

Sistema General de Espacios Protegidos

Sistema General de Espacios Libres Públicos

Sistema General de Equipamientos

Sistema General de Servicios Urbanos

Sistema General de Vías Públicas

Sistema General de Infraestructuras Ferroviarias

Limite del Término Municipal

Limite de SUC

Limite de Actuaciones Aisladas

Limite de Sectores

Limite de Unidades de Actuación

Limite de Planeamiento Incorporado (API)

Alineación Existente

Alineación Modificada

Cambio de Ordenanza

Categorías de Suelo Rústico

Red Básica

Red Local

Ciclovia (Carriil Bici)

Pátios

Limite de Dominio Público Carreteras

Limite de Servidumbre Carreteras

Limite de Edificación Carreteras

Limite de Afección Carreteras

Limite de Protección

Otros Límites.

Camino de Santiago

Entorno Protección Camino de Santiago

Plan Regional de Ámbito Territorial (PRAT)

Bienes y Elementos Catalogados

Actuaciones Aisladas

Fuera de Ordenación

Protección del Camino de Santiago

36

37

38

43

44

45

48

1

2

3

4

5

6

7

8

9

10

11

12

13

14

15

16

17

18

19

20

21

22

23

24

25

26

27

28

29

30

31

32

33

34

35

36

37

38

39

40

41

42

43

44

45

46

47

48

AYUNTAMIENTO DE SAN ANDRÉS DEL RABANEDO

PLAN GENERAL DE ORDENACION URBANA


APROBACIÓN DEFINITIVA. AÑO 2010

ESCALA 1 : 2.000

PLANOS DE ORDENACIÓN

PO - 5 ORDENACIÓN

HOJA Nº: 44

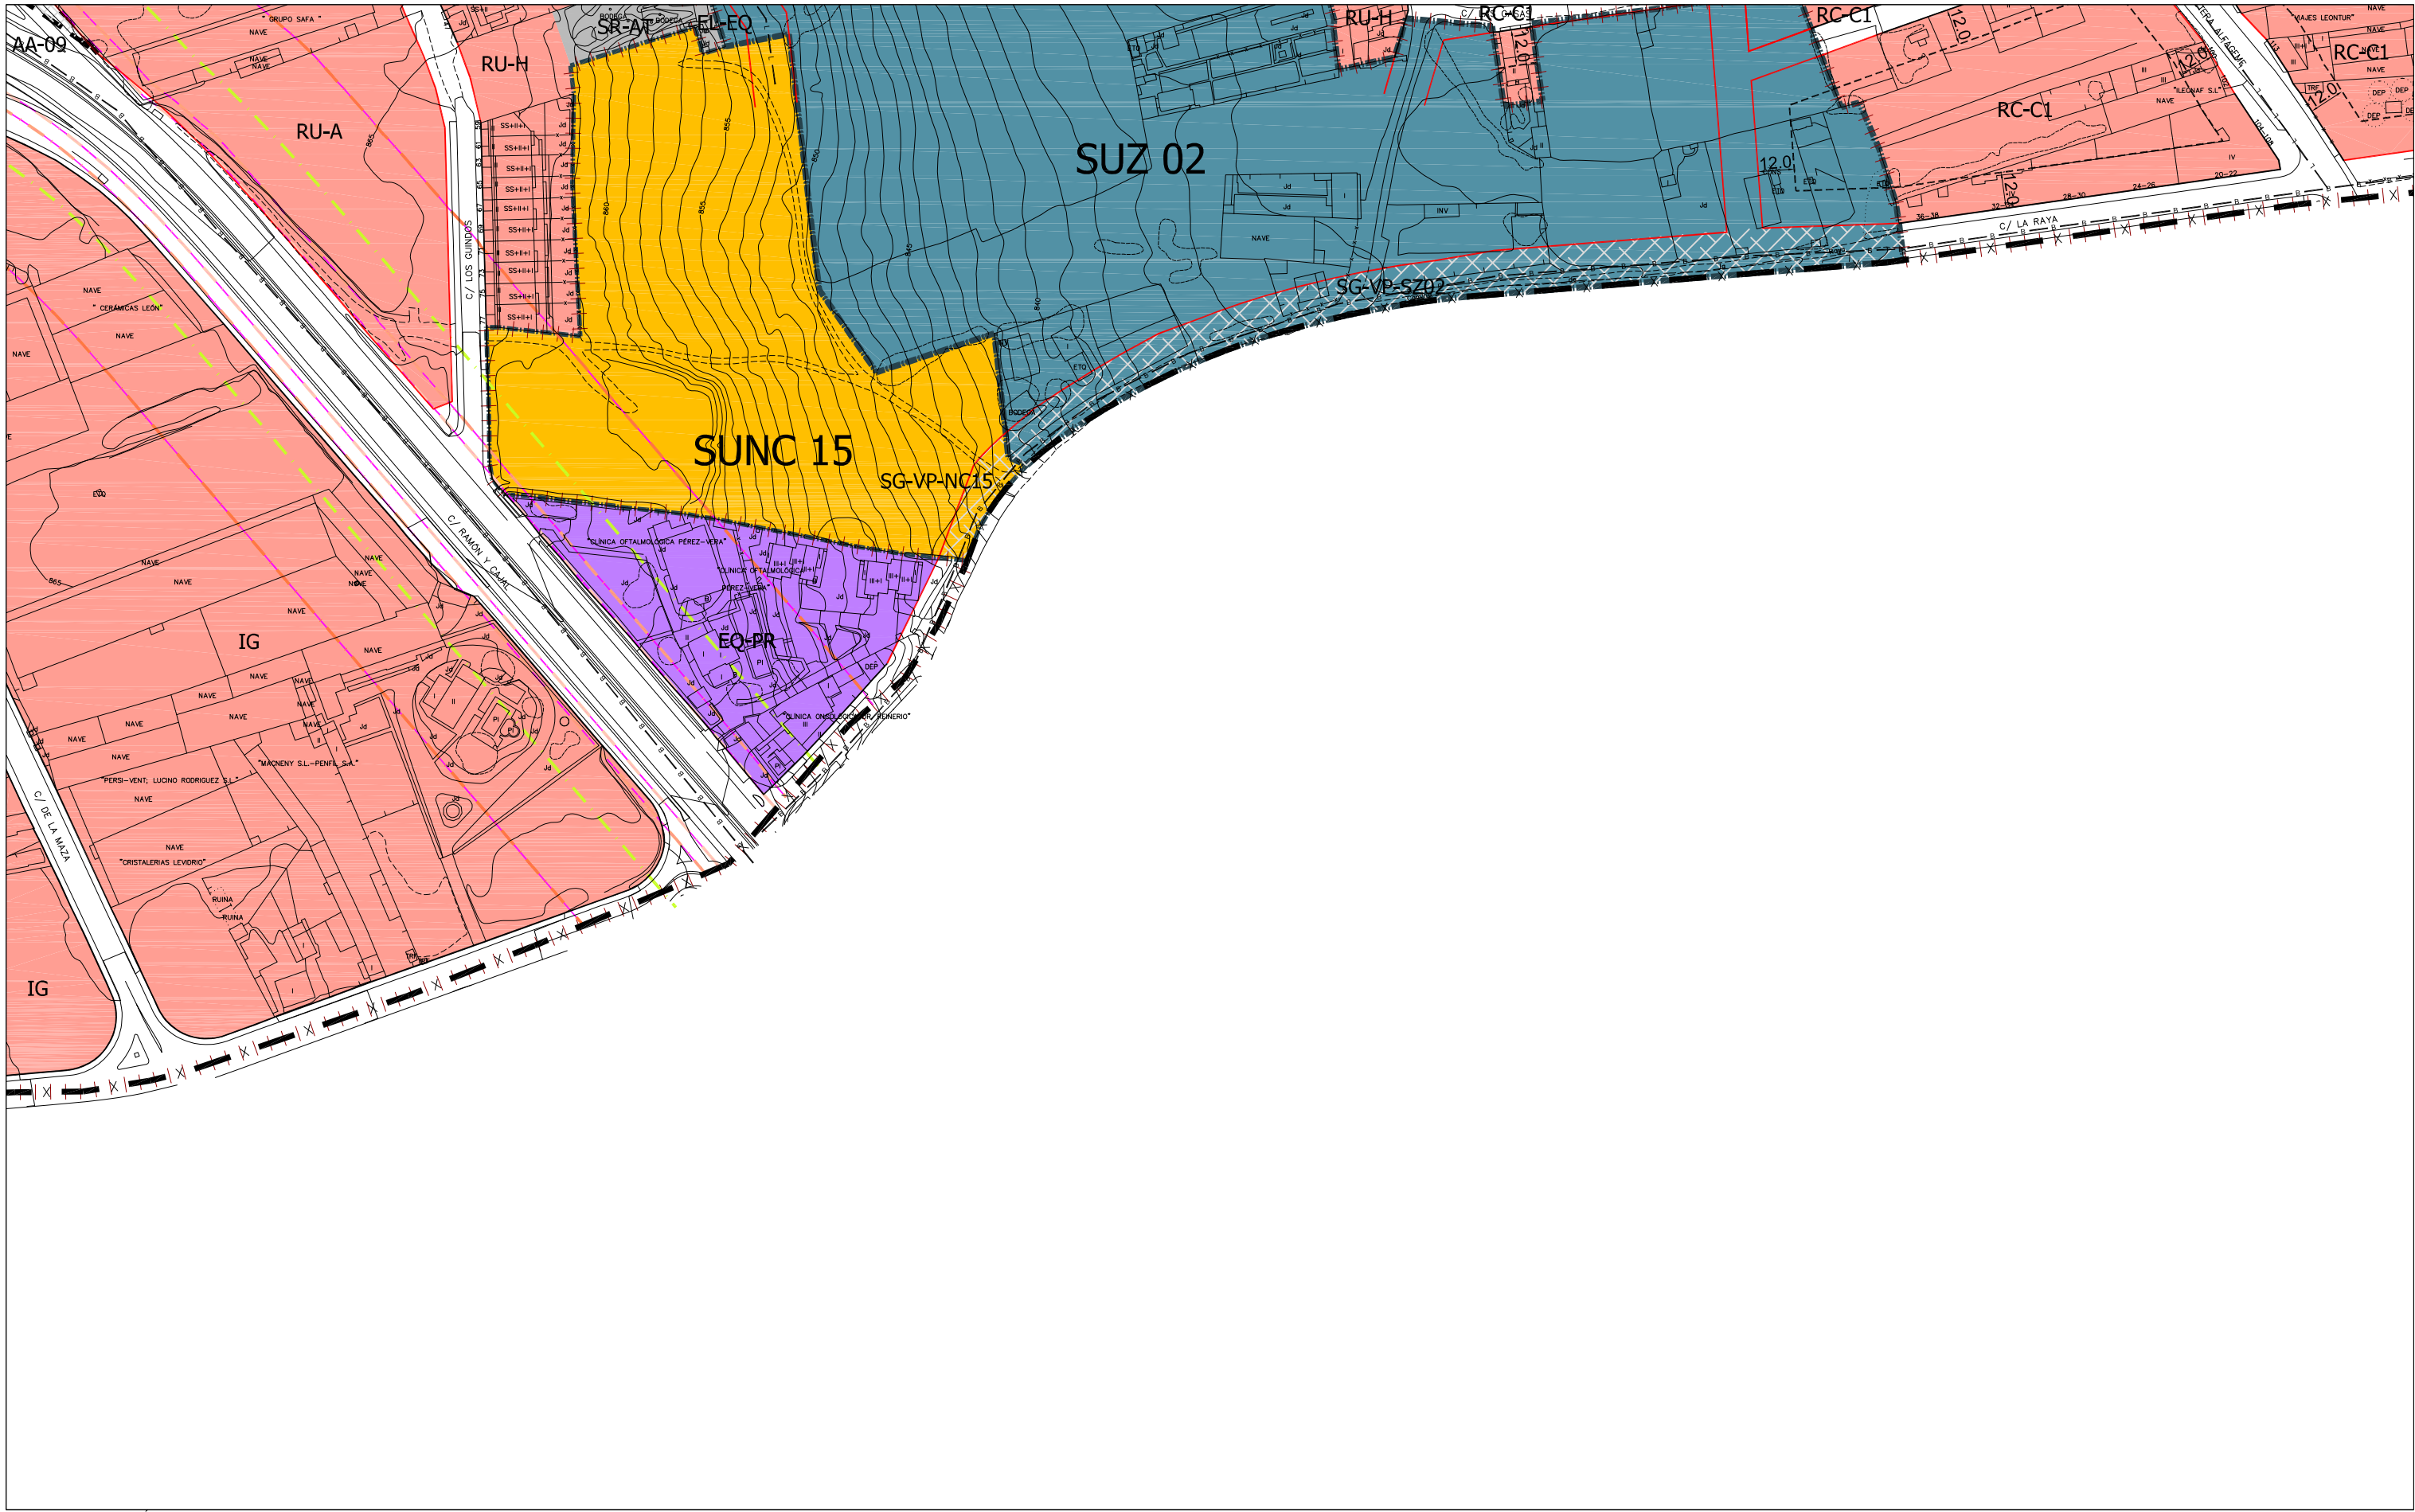

SUELO URBANO CONSOLIDADO

(SUC)

SUELO URBANO NO CONSOLIDADO

(SUNC)

SUELO URBANIZABLE

(SUZ)

SUELO RUSTICO

(SR)

NT-R

Núcleo Tradicional Rural

NT-U1

Núcleo Tradicional Urbano Grado 1

NT-U2

Núcleo Tradicional Urbano Grado 2

NT-U-VE

Núcleo Tradicional Urbano Volumetría Especial

RU-A

Residencial Unifamiliar Aislada

RU-H

Residencial Unifamiliar en Hilería

RC-A

Residencial Colectivo Abierto

RC-C1

Residencial Colectivo Cerrado Grado 1

RC-C2

Residencial Colectivo Cerrado Grado 2

RC-VE

Residencial Colectivo Volumetría Especial

IU

Industria Urbana

IG

Industria General

PA-XX

Planeamiento Asumido

CS

Protección del Camino de Santiago

EQUIPAMIENTOS Y SERVICIOS EN SUC

ESPACIOS LIBRES PÚBLICOS EN SUC

SISTEMA GENERAL VÍAS PÚBLICAS

EL-EQ

Espacio Libre Público Equipado

EL-NE

Espacio Libre Público No Equipado

EQ-PU

Equipamiento Público

EQ-PR

Equipamiento Privado

SG-EP

Sistema General de Espacios Protegidos

SG-EL

Sistema General de Espacios Libres Públicos

SG-EQ

Sistema General de Equipamientos

SG-SU

Sistema General de Servicios Urbanos

SG-VP

Sistema General de Vías Públicas

SG-IF

Sistema General de Infraestructuras Ferroviarias

Limite del Término Municipal

Limite de SUC

Limite de Actuaciones Aisladas

Limite de Sectores

Limite de Unidades de Actuación

Limite de Planeamiento Incorporado (API)

Alineación Existente

Alineación Modificada

Cambio de Ordenanza

Categorías de Suelo Rústico

Red Básica

Red Local

Ciclovia (Carril Bici)

Pátios

Limite de Dominio Público Carreteras

Limite de Servidumbre Carreteras

Limite de Edificación Carreteras

Limite de Afección Carreteras

Limite de Protección

Otros Límites.

Actuaciones Aisladas

Fuera de Ordenación

Protección del Camino de Santiago

Camino de Santiago

Entorno Protección Camino de Santiago

Plan Regional de Ámbito Territorial (PRAT)

Bienes y Elementos Catalogados

37

38

39

44

45

46

1

2

3

4

5

6

7

8

9

10

11

12

13

14

15

16

17

18

19

20

21

22

23

24

25

26

27

28

29

30

31

32

33

34

35

36

37

38

39

40

41

42

43

44

45

46

47

48


AYUNTAMIENTO DE SAN ANDRÉS DEL RABANEDO

PLAN GENERAL DE ORDENACION URBANA

APROBACIÓN DEFINITIVA. AÑO 2010

ESCALA 1 : 2.000

PLANOS DE ORDENACIÓN PO - 5 ORDENACIÓN HOJA Nº: 45

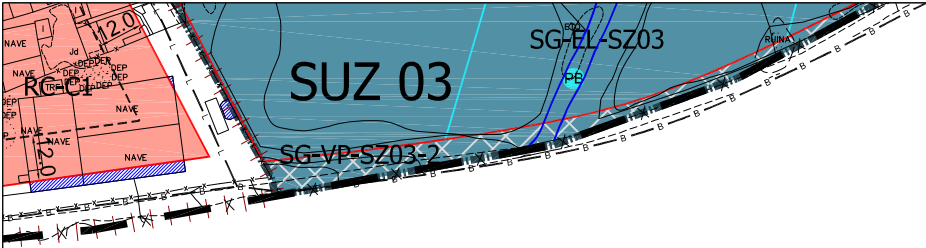

CLASIFICACIÓN DEL SUELO	
	SUELO URBANO CONSOLIDADO (SUC)
	SUELO URBANO NO CONSOLIDADO (SUNC)
	SUELO URBANIZABLE (SUZ)
	SUELO RUSTICO (SR)
SR-C	Rústico Común
SR-EU	Rústico de Entorno Urbano
SR-AT	Rústico de Asentamiento Tradicional
SR-PN	Rústico de Protección Natural
SR-PE	Rústico de Protección Especial
SR-PI	Rústico de Protección Infraestructuras
SR-PC	Rústico de Protección Cultural


ORDENANZAS	
NT-R	Núcleo Tradicional Rural
NT-U1	Núcleo Tradicional Urbano Grado 1
NT-U2	Núcleo Tradicional Urbano Grado 2
NT-U-VE	Núcleo Tradicional Urbano Volumetría Especial
RU-A	Residencial Unifamiliar Aislada
RU-H	Residencial Unifamiliar en Hilería
RC-A	Residencial Colectivo Abierto
RC-C1	Residencial Colectivo Cerrado Grado 1
RC-C2	Residencial Colectivo Cerrado Grado 2
RC-VE	Residencial Colectivo Volumetría Especial
IU	Industria Urbana
IG	Industria General
PA-XX	Planeamiento Asumido
CS	Protección del Camino de Santiago


EQUIPAMIENTOS Y SERVICIOS EN SUC	
	ESPACIOS LIBRES PÚBLICOS EN SUC
	SISTEMA GENERAL VÍAS PÚBLICAS
EL-EQ	Espacio Libre Público Equipado
EL-NE	Espacio Libre Público No Equipado
EQ-PU	Equipamiento Público
EQ-PR	Equipamiento Privado
SG-EP	Sistema General de Espacios Protegidos
SG-EL	Sistema General de Espacios Libres Públicos
SG-EQ	Sistema General de Equipamientos
SG-SU	Sistema General de Servicios Urbanos
SG-VP	Sistema General de Vías Públicas
SG-IF	Sistema General de Infraestructuras Ferroviarias

LINEAS	
	Limite del Término Municipal
	Limite de SUC
	Limite de Actuaciones Aisladas
	Limite de Sectores
	Limite de Unidades de Actuación
	Limite de Planeamiento Incorporado (API)
	Alineación Existente
	Alineación Modificada
	Cambio de Ordenanza
	Categorías de Suelo Rústico
	Red Básica
	Red Local
	CicloVía (Carril Bici)
	Pátios

PATRIMONIO CULTURAL	
	Camino de Santiago
	Entorno Protección Camino de Santiago
	Plan Regional de Ámbito Territorial (PRAT)
	Bienes y Elementos Catalogados

TRAMAS	
	Actuaciones Aisladas
	Fuera de Ordenación
	Protección del Camino de Santiago

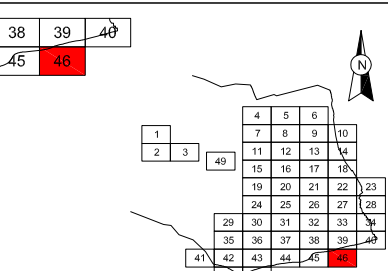

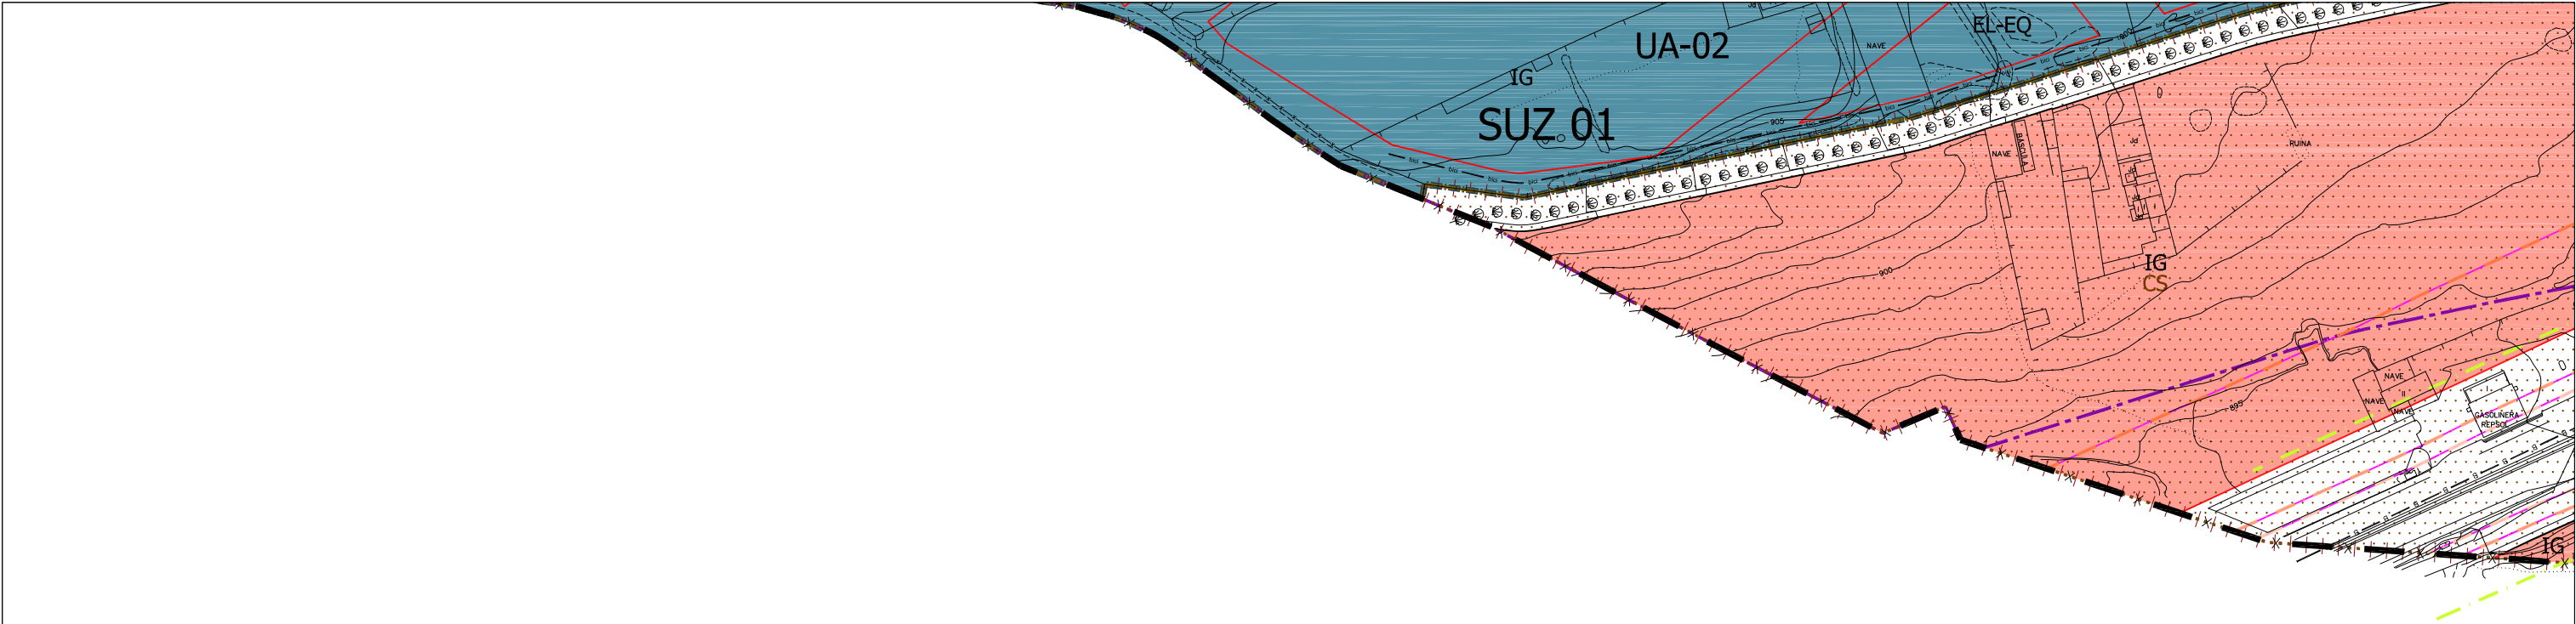

SUELO URBANO CONSOLIDADO (SUC)

SUELO URBANO NO CONSOLIDADO (SUNC)

SUELO URBANIZABLE (SUZ)

SUELO RUSTICO (SR)

NT-R

NT-U1

NT-U2

NT-U-VE

RU-A

RU-H

RC-A

RC-C1

RC-C2

RC-VE

IU

IG

PA-XX

CS

Núcleo Tradiclonal Rural

Núcleo Tradiclonal Urbano Grado 1

Núcleo Tradiclonal Urbano Grado 2

Núcleo Tradiclonal Urbano Volumetría Especial

Residencial Unifamiliar Aislada

Residencial Unifamiliar en Hileria

Residencial Colectivo Abierto

Residencial Colectivo Cerrado Grado 1

Residencial Colectivo Cerrado Grado 2

Residencial Colectivo Volumetría Especial

Industria Urbana

Industria General

Planeamiento Asumido

Protección del Camino de Santiago

EQUIPAMIENTOS Y SERVICIOS EN SUC

ESPACIOS LIBRES PÚBLICOS EN SUC

SISTEMA GENERAL VÍAS PÚBLICAS

EL-EQ

EL-NE

EQ-PU

EQ-PR

SG-EP

SG-EL

SG-EQ

SG-SU

SG-VIP

SG-IF

Espacio Libre Público Equipado

Espacio Libre Público No Equipado

Equipamiento Público

Equipamiento Privado

Sistema General de Espacios Protegidos

Sistema General de Espacios Libres Públicos

Sistema General de Equipamientos

Sistema General de Servicios Urbanos

Sistema General de Vías Públicas

Sistema General de Infraestructuras Ferrovíarías

Límite del Término Municipal

Límite de SUC

Límite de Actuaciones Aisladas

Límite de Sectores

Límite de Unidades de Actuación

Límite de Planeamiento Incorporado (API)

Alineación Existente

Alineación Modificada

Cambio de Ordenanza

Categorías de Suelo Rústico

Red Básica

Red Local

Ciclovia (Carril Bici)

Pavos

Límite de Dominio Público Carreteras

Límite de Servidumbre Carreteras

Límite de Edificación Carreteras

Límite de Afección Carreteras

Límite de Protección

Otros Límites.

Patrimonio Cultural

Camino de Santiago

Entorno Protección Camino de Santiago

Plan Regional de Ámbito Territorial (PRAT)

Bienes y Elementos Catalogados

TRAMAS

Actuaciones Aisladas

Fuera de Ordenación

Protección del Camino de Santiago

41

42

43

47

48

1

2

3

4

5

6

7

8

9

10

11

12

13

14

15

16

17

18

19

20

21

22

23

24

25

26

27

28

29

30

31

32

33

34

35

36

37

38

39

40

41

42

43

44

45

46

47

48

AYUNTAMIENTO DE SAN ANDRÉS DEL RABANEDO


PLAN GENERAL DE ORDENACION URBANA

APROBACIÓN DEFINITIVA. AÑO 2010

ESCALA 1 : 2.000

PLANOS DE ORDENACIÓN

PO - 5 ORDENACIÓN HOJA Nº: 47

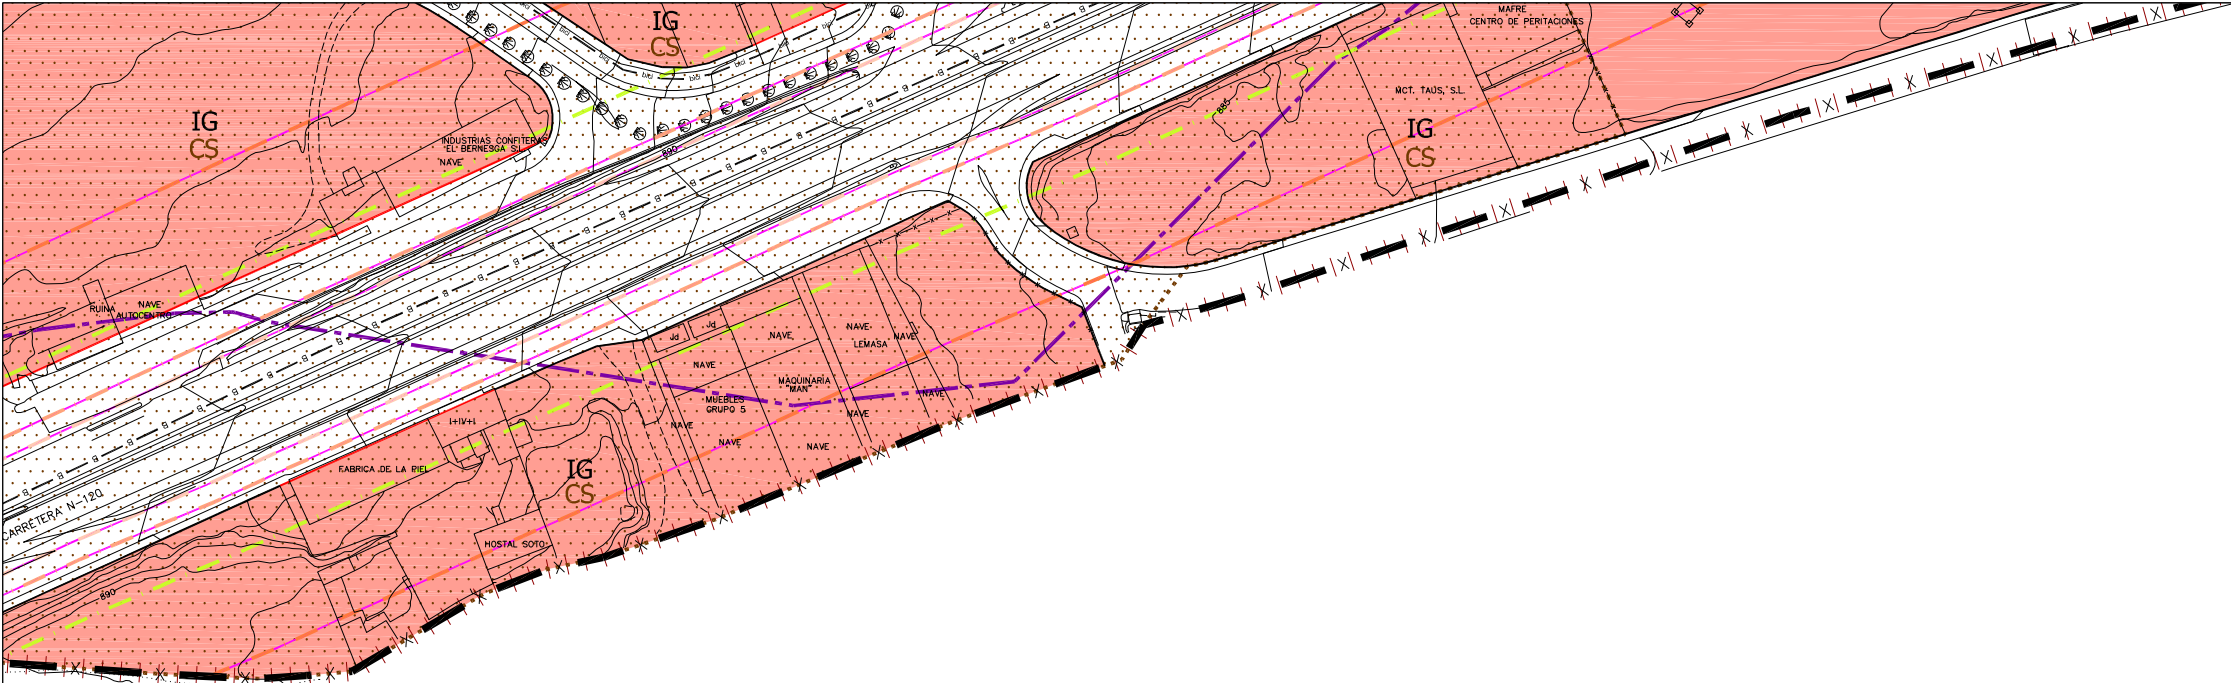

CLASIFICACIÓN DEL SUELO		
	SUELO URBANO CONSOLIDADO	(SUC)
	SUELO URBANO NO CONSOLIDADO	(SUNC)
	SUELO URBANIZABLE	(SUZ)
	SUELO RUSTICO	(SR)
SR-C	Rústico Común	
SR-EU	Rústico de Entorno Urbano	
SR-AT	Rústico de Asentamiento Tradicional	
SR-PN	Rústico de Protección Natural	
SR-PE	Rústico de Protección Especial	
SR-PI	Rústico de Protección Infraestructuras	
SR-PC	Rústico de Protección Cultural	

ORDENANZAS		
NT-R	Núcleo Tradicional Rural	
NT-U1	Núcleo Tradicional Urbano Grado 1	
NT-U2	Núcleo Tradicional Urbano Grado 2	
NT-U-VE	Núcleo Tradicional Urbano Volumetría Especial	
RU-A	Residencial Unifamiliar Aislada	
RU-H	Residencial Unifamiliar en Hilería	
RC-A	Residencial Colectivo Abierto	
RC-C1	Residencial Colectivo Cerrado Grado 1	
RC-C2	Residencial Colectivo Cerrado Grado 2	
RC-VE	Residencial Colectivo Volumetría Especial	
IU	Industria Urbana	
IG	Industria General	
PA-XX	Planeamiento Asumido	
CS	Protección del Camino de Santiago	


EQUIPAMIENTOS Y SERVICIOS EN SUC		
	ESPACIOS LIBRES PÚBLICOS EN SUC	
	SISTEMA GENERAL VÍAS PÚBLICAS	
EL-EQ	Espacio Libre Público Equipado	
EL-NE	Espacio Libre Público No Equipado	
EQ-PU	Equipamiento Público	
EQ-PR	Equipamiento Privado	
SG-EP	Sistema General de Espacios Protegidos	
SG-EL	Sistema General de Espacios Libres Públicos	
SG-EQ	Sistema General de Equipamientos	
SG-SU	Sistema General de Servicios Urbanos	
SG-VIP	Sistema General de Vías Públicas	
SG-IF	Sistema General de Infraestructuras Ferroviarias	


LINEAS		
	Limite del Término Municipal	
	Limite de SUC	
	Limite de Actuaciones Aisladas	
	Limite de Sectores	
	Limite de Unidades de Actuación	
	Limite de Planeamiento Incorporado (API)	
	Alineación Existente	
	Alineación Modificada	
	Cambio de Ordenanza	
	Categorías de Suelo Rústico	
	Red Básica	
	Red Local	
	Ciclovia (Carril Bici)	
	Pátios	

PATRIMONIO CULTURAL		
	Camino de Santiago	
	Entorno Protección Camino de Santiago	
	Plan Regional de Ámbito Territorial (PRAT)	
	Bienes y Elementos Catalogados	

TRAMAS		
	Actuaciones Aisladas	
	Fuera de Ordenación	
	Protección del Camino de Santiago	

42	43	44
47	48	

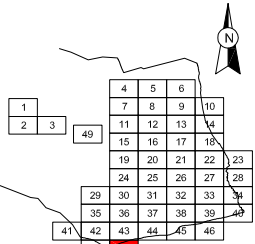

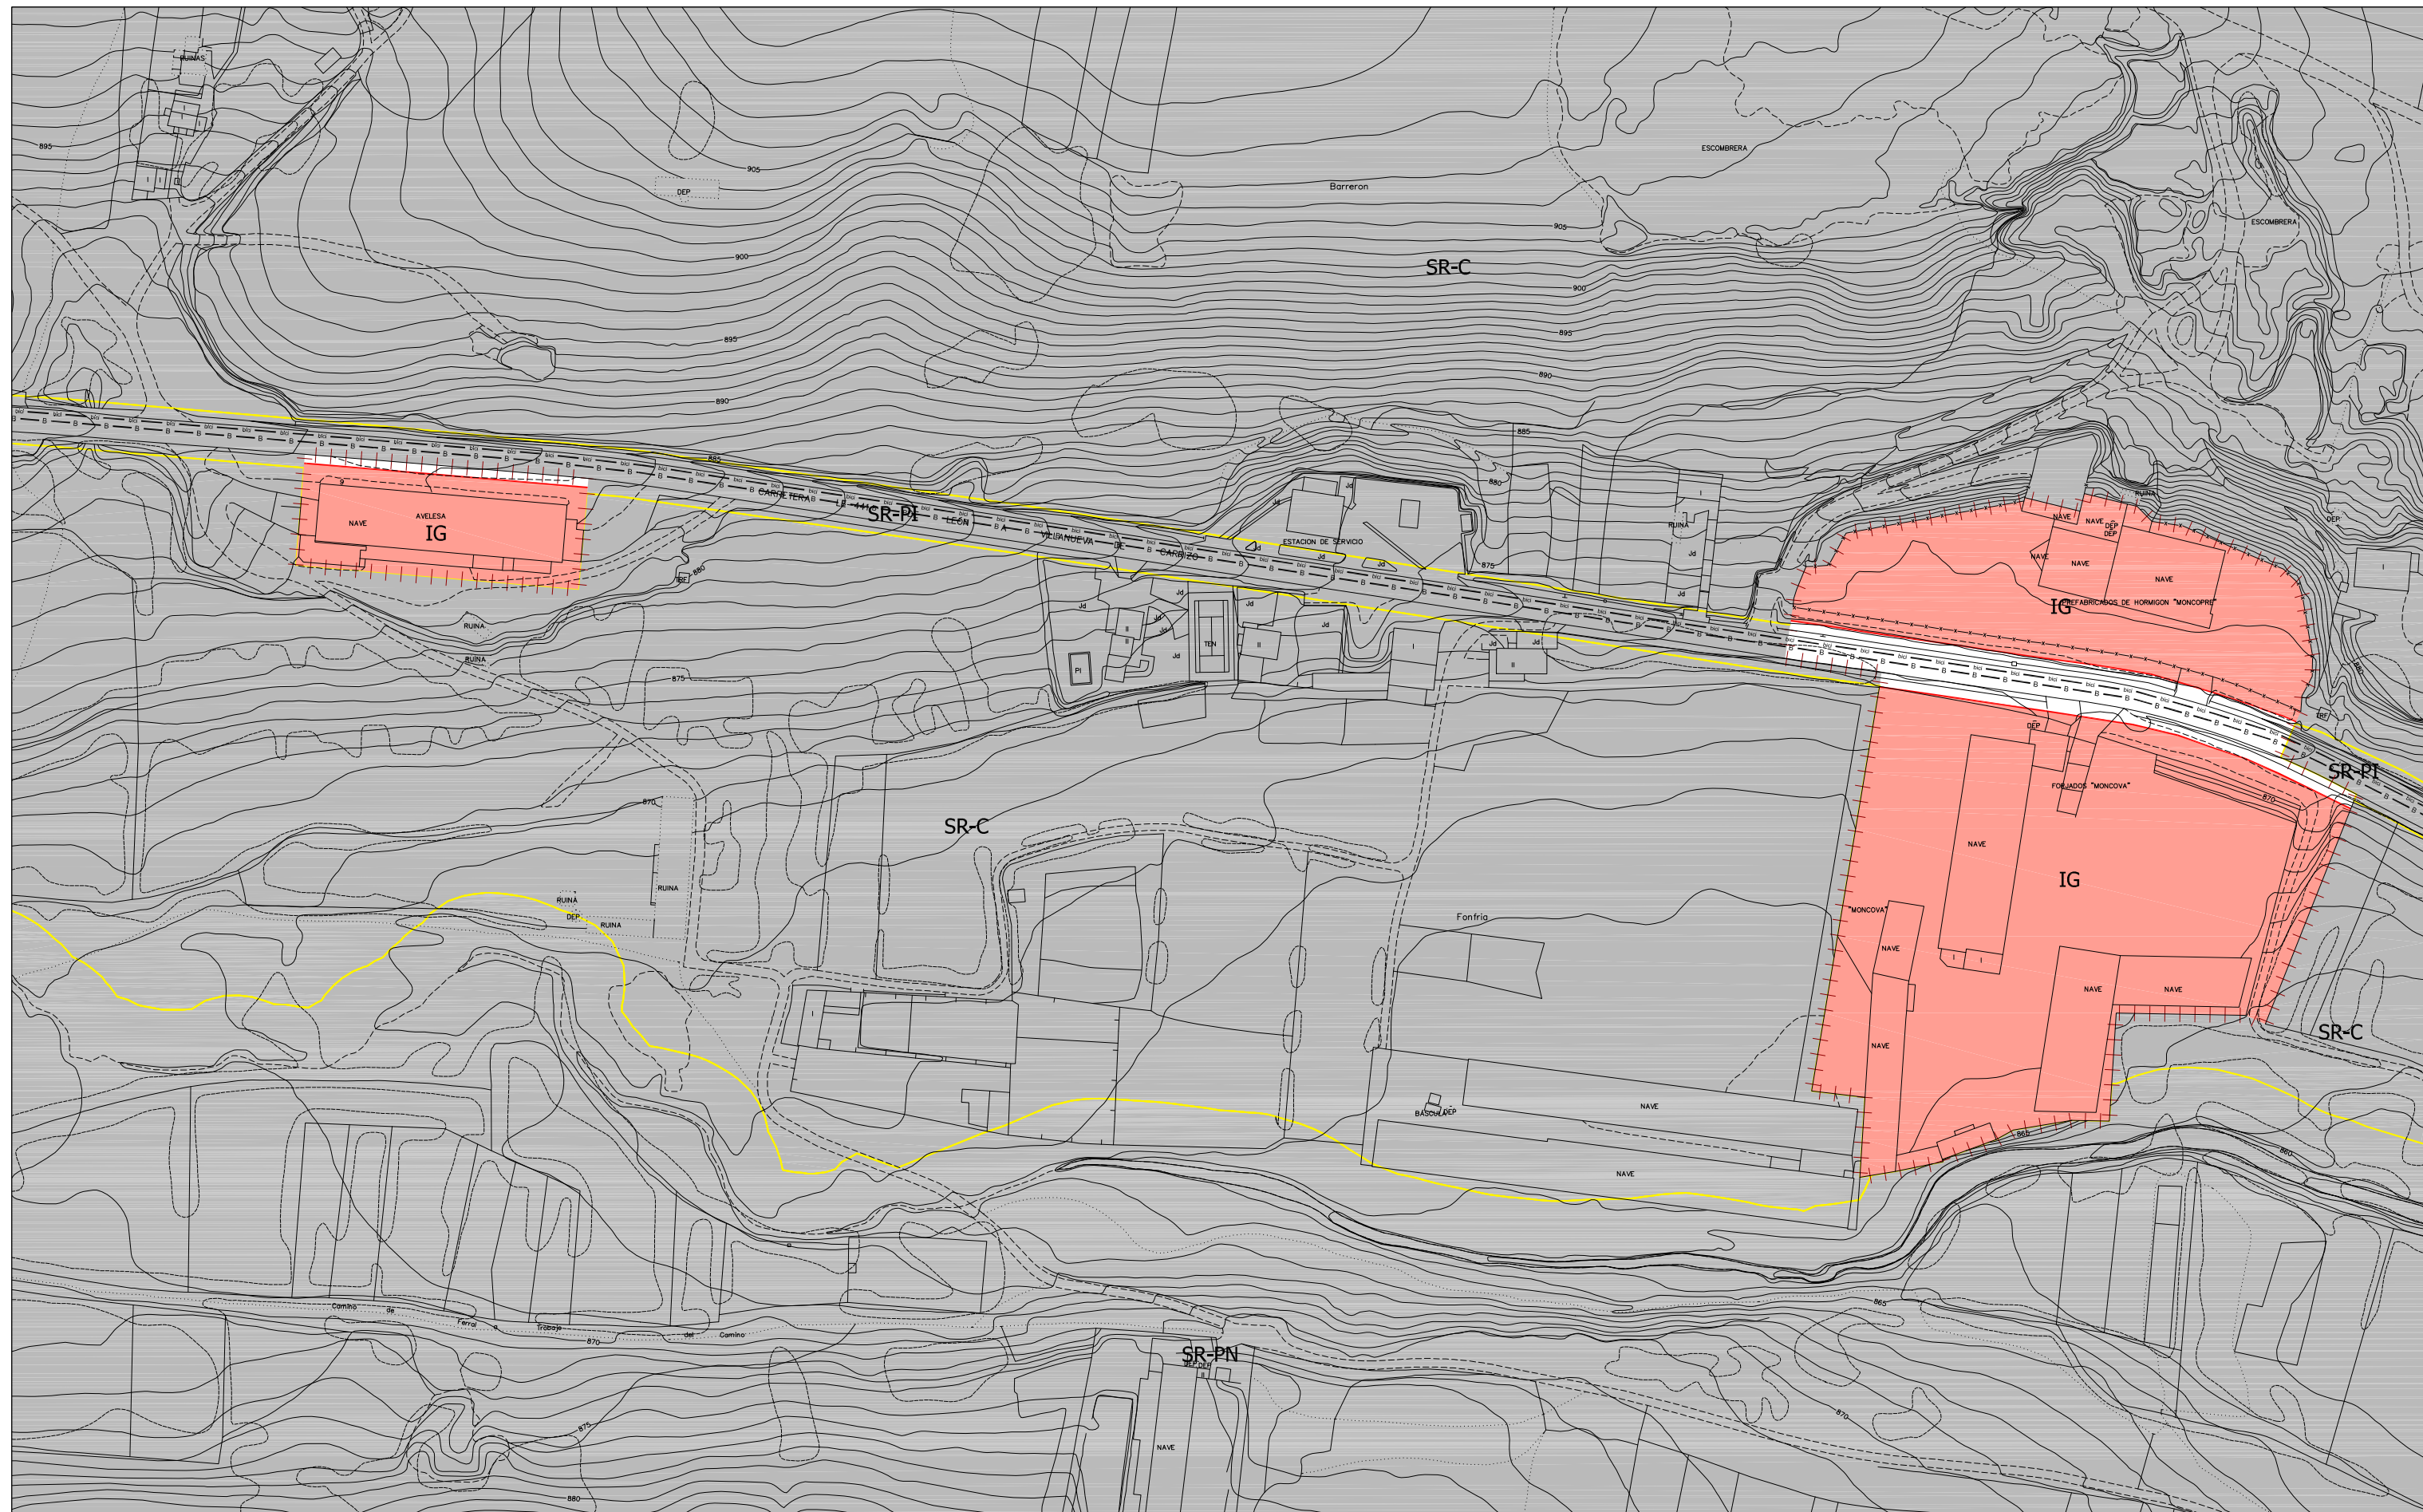

CLASIFICACIÓN DEL SUELO		
	SUELO URBANO CONSOLIDADO	(SUC)
	SUELO URBANO NO CONSOLIDADO	(SUNC)
	SUELO URBANIZABLE	(SUZ)
	SUELO RUSTICO	(SRI)
SR-C	Rústico Común	
SR-EU	Rústico de Entorno Urbano	
SR-AT	Rústico de Asentamiento Tradicional	
SR-PN	Rústico de Protección Natural	
SR-PE	Rústico de Protección Especial	
SR-PI	Rústico de Protección Infraestructuras	
SR-PC	Rústico de Protección Cultural	

ORDENANZA	
NT-R	Núcleo Tradicional Rural
NT-U1	Núcleo Tradicional Urbano Grado 1
NT-U2	Núcleo Tradicional Urbano Grado 2
NT-LVE	Núcleo Tradicional Urbano Volumetría Especial
RU-A	Residencial Unifamiliar Aislada
RU-H	Residencial Unifamiliar en Hilería
RC-A	Residencial Colectivo Abierto
RC-C1	Residencial Colectivo Cerrado Grado 1
RC-C2	Residencial Colectivo Cerrado Grado 2
RC-VE	Residencial Colectivo Volumetría Especial
IU	Industria Urbana
IG	Industria General
PA-XX	Planeamiento Asumido
CS	Protección del Camino de Santiago

LEGENDA	
	EQUIPAMIENTOS Y SERVICIOS EN SUC
	ESPACIOS LIBRES PÚBLICOS EN SUC
	SISTEMA GENERAL VÍAS PÚBLICAS
CLASIFICACIÓN DE LOS EQUIPAMIENTOS Y SERVICIOS EN SUC	
EL-EQ	Espacio Libre Público Equipado
EL-NE	Espacio Libre Público No Equipado
EQ-PB	Equipoamiento Público
EQ-PR	Equipoamiento Privado
CLASIFICACIÓN DE LOS ESPACIOS LIBRES PÚBLICOS EN SUC	
SG-EP	Sistema General de Espacios Protegidos
SG-EL	Sistema General de Espacios Libres Públicos
SG-EQ	Sistema General de Equipamientos
SG-SU	Sistema General de Servicios Urbanos
SG-VP	Sistema General de Vías Públicas
SG-IF	Sistema General de Infraestructuras Ferroviarias

- X — Límite del Término Municipal
- X — Límite de SUC
- X — Límite de Actuaciones Aisladas
- — Límite de Sectores
- — Límite de Unidades de Actuación
- - - Límite de Paseamiento Incorporado (API)
- Alineación Existente
- Alineación Modificada
- Cambio de Ordenanza
- Categorías de Suelo Rústico
- B — B Red Básica
- L — L Red Local
- B — B Ciclovia (Carril Bici)
- P — P Patios

LEAS


-    Límite de Dominio Público Carreteras
-    Límite de Servidumbre Carreteras
-    Límite de Edificación Carreteras
-    Límite de Afección Carreteras
-    Límite de Protección
-    Otros Límites.

PATRIMONIO CULTURAL

-    - Camino de Santiago
-    - Entorno Protección Camino de Santiago
-    Plan Regional de Ámbito Territorial (PRAT)
-  Bienes y Elementos Catalogados

TRAMAS

- Actuaciones Aisladas
- Fuera de Ordenación
- Protección del Camino de Santiago

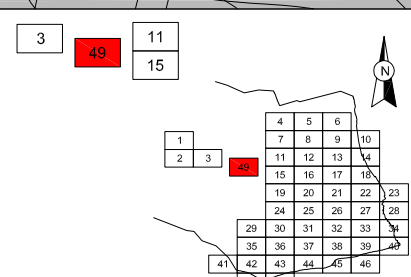

AYUNTAMIENTO
DE SAN ANDRÉS DEL RABANEDO
PLAN GENERAL DE
ORDENACION URBANA

APROBACIÓN DEFINITIVA. AÑO 2010

PLANOS DE ORDENACIÓN
PO - 5 ORDENACIÓN HOJA N°: 49