

PLAN GENERAL SAN ANDRÉS DEL RABANEDO

Ayuntamiento de San Andrés del Rabanedo


Año 2010

Libro III

Normativa y anexos a la normativa

Parte II. Anexos a la normativa.

Anexo I. Fichas de Sectores de Suelo Urbanizable. Parte 2 de 4

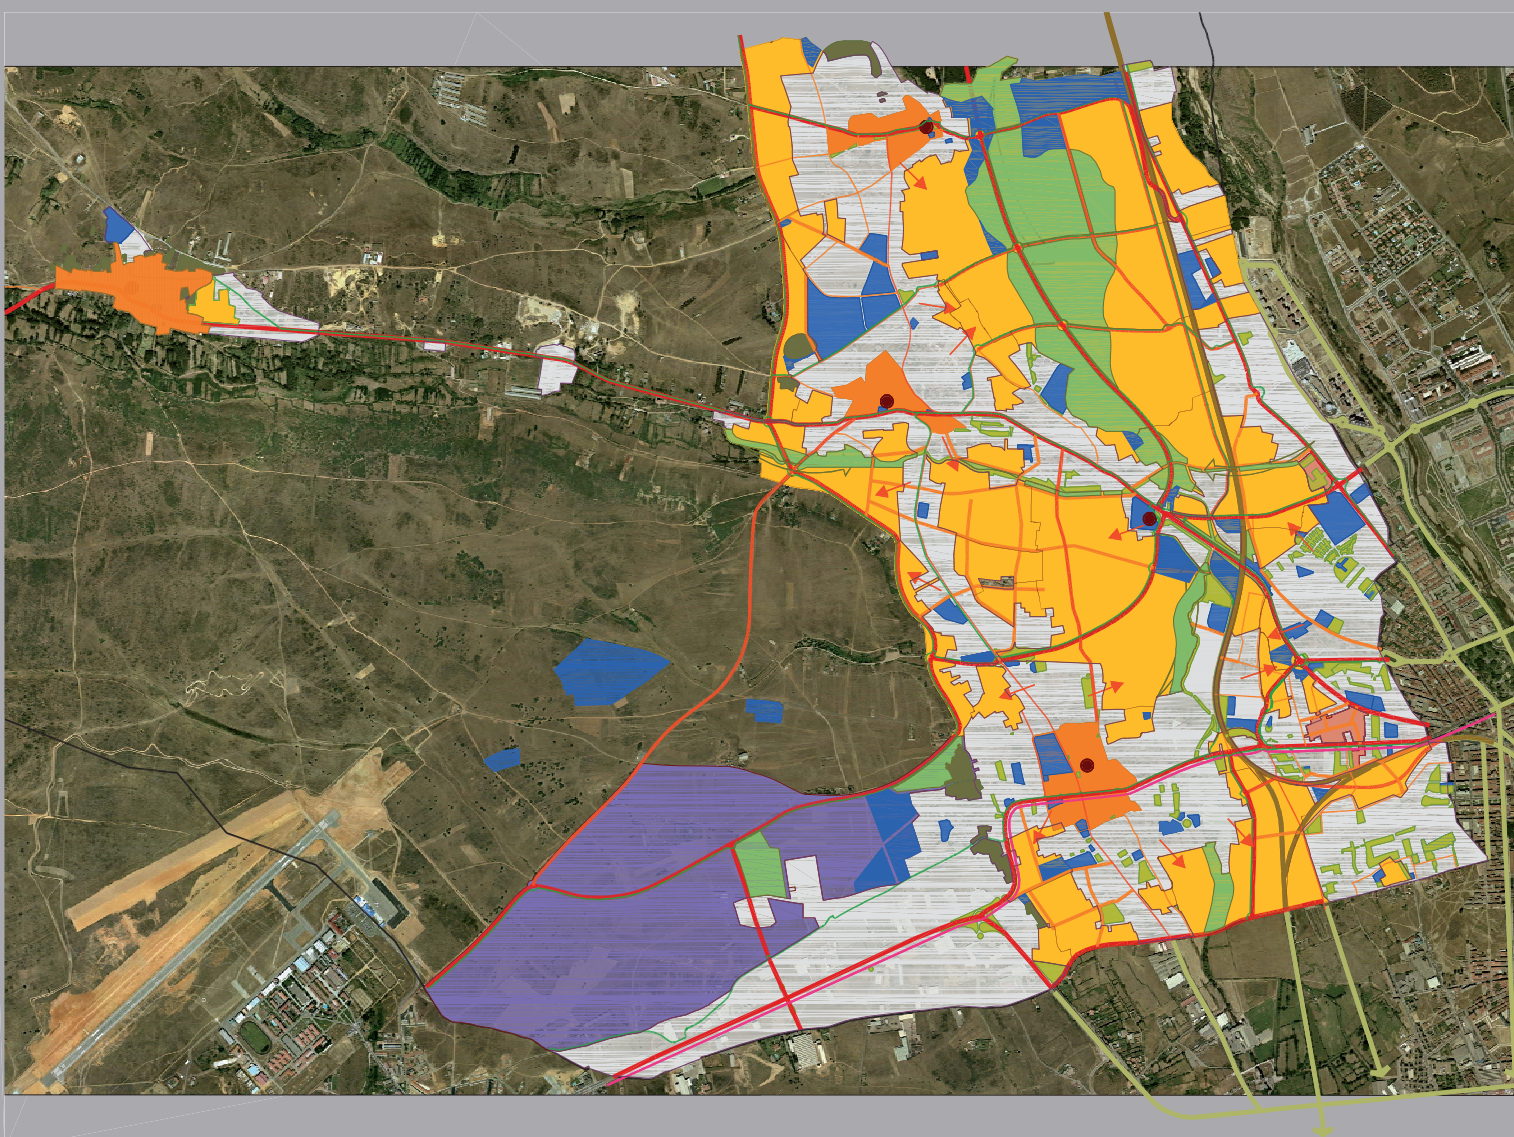

Documento para Aprobación Definitiva

LIBRO III. NORMATIVA Y ANEXOS A LA NORMATIVA

INDICE

LIBRO III. NORMATIVA Y ANEXOS A LA NORMATIVA

PARTE I. NORMATIVA URBANÍSTICA

PARTE II. ANEXOS A LA NORMATIVA

Anexo I. Fichas de Sectores de Suelo Urbanizable. Parte 1 de 4

PARTE II. ANEXOS A LA NORMATIVA

Anexo I. Fichas de Sectores de Suelo Urbanizable. Parte 2 de 4

PARTE II. ANEXOS A LA NORMATIVA

Anexo I. Fichas de Sectores de Suelo Urbanizable. Parte 3 de 4

PARTE II. ANEXOS A LA NORMATIVA

Anexo I. Fichas de Sectores de Suelo Urbanizable. Parte 4 de 4

PARTE II. ANEXOS A LA NORMATIVA

Anexo II. Fichas de Sectores de Suelo Urbano No Consolidado. Parte 1 de 2

PARTE II. ANEXOS A LA NORMATIVA

Anexo II. Fichas de Sectores de Suelo Urbano No Consolidado. Parte 2 de 2

PARTE II. ANEXOS A LA NORMATIVA

Anexo III. Fichas de Actuaciones Aisladas.

Anexo IV. Anchos de Calle

Anexo V. Fuera de Ordenación

Anexo VI. Disconformes con Planeamiento

PARTE II. ANEXOS A LA NORMATIVA

Anexo VII. Planeamientos Asumidos.

LIBRO III. NORMATIVA Y ANEXOS A LA NORMATIVA

PARTE II. ANEXOS A LA NORMATIVA

ÍNDICE

LIBRO III. NORMATIVA Y ANEXOS A LA NORMATIVA

PARTE II. ANEXOS A LA NORMATIVA.

ANEXO I. FICHAS DE SECTORES DE SUELO URBANIZABLE. PARTE 2 DE 4

SUZ 01. Planos de Red de Abastecimiento	E 1:1.000	A1	(8 hojas)
Planos de Red de Saneamiento.	E 1:1.000	A1	(8 hojas)


ANEXO I.
FICHAS DE SECTORES EN SUELO
URBANIZABLE (SUZ)

PARTE 2 DE 4




RED DE ABASTECIMIENTO

- RED DE ABASTECIMIENTO PREVISTA
- RED DE ABASTECIMIENTO EXISTENTE
- PUNTO DE CONEXIÓN CON RED EXISTENTE

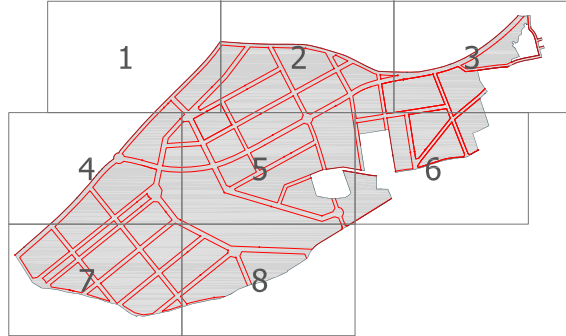


SUZ 01-1
E 1:1.000

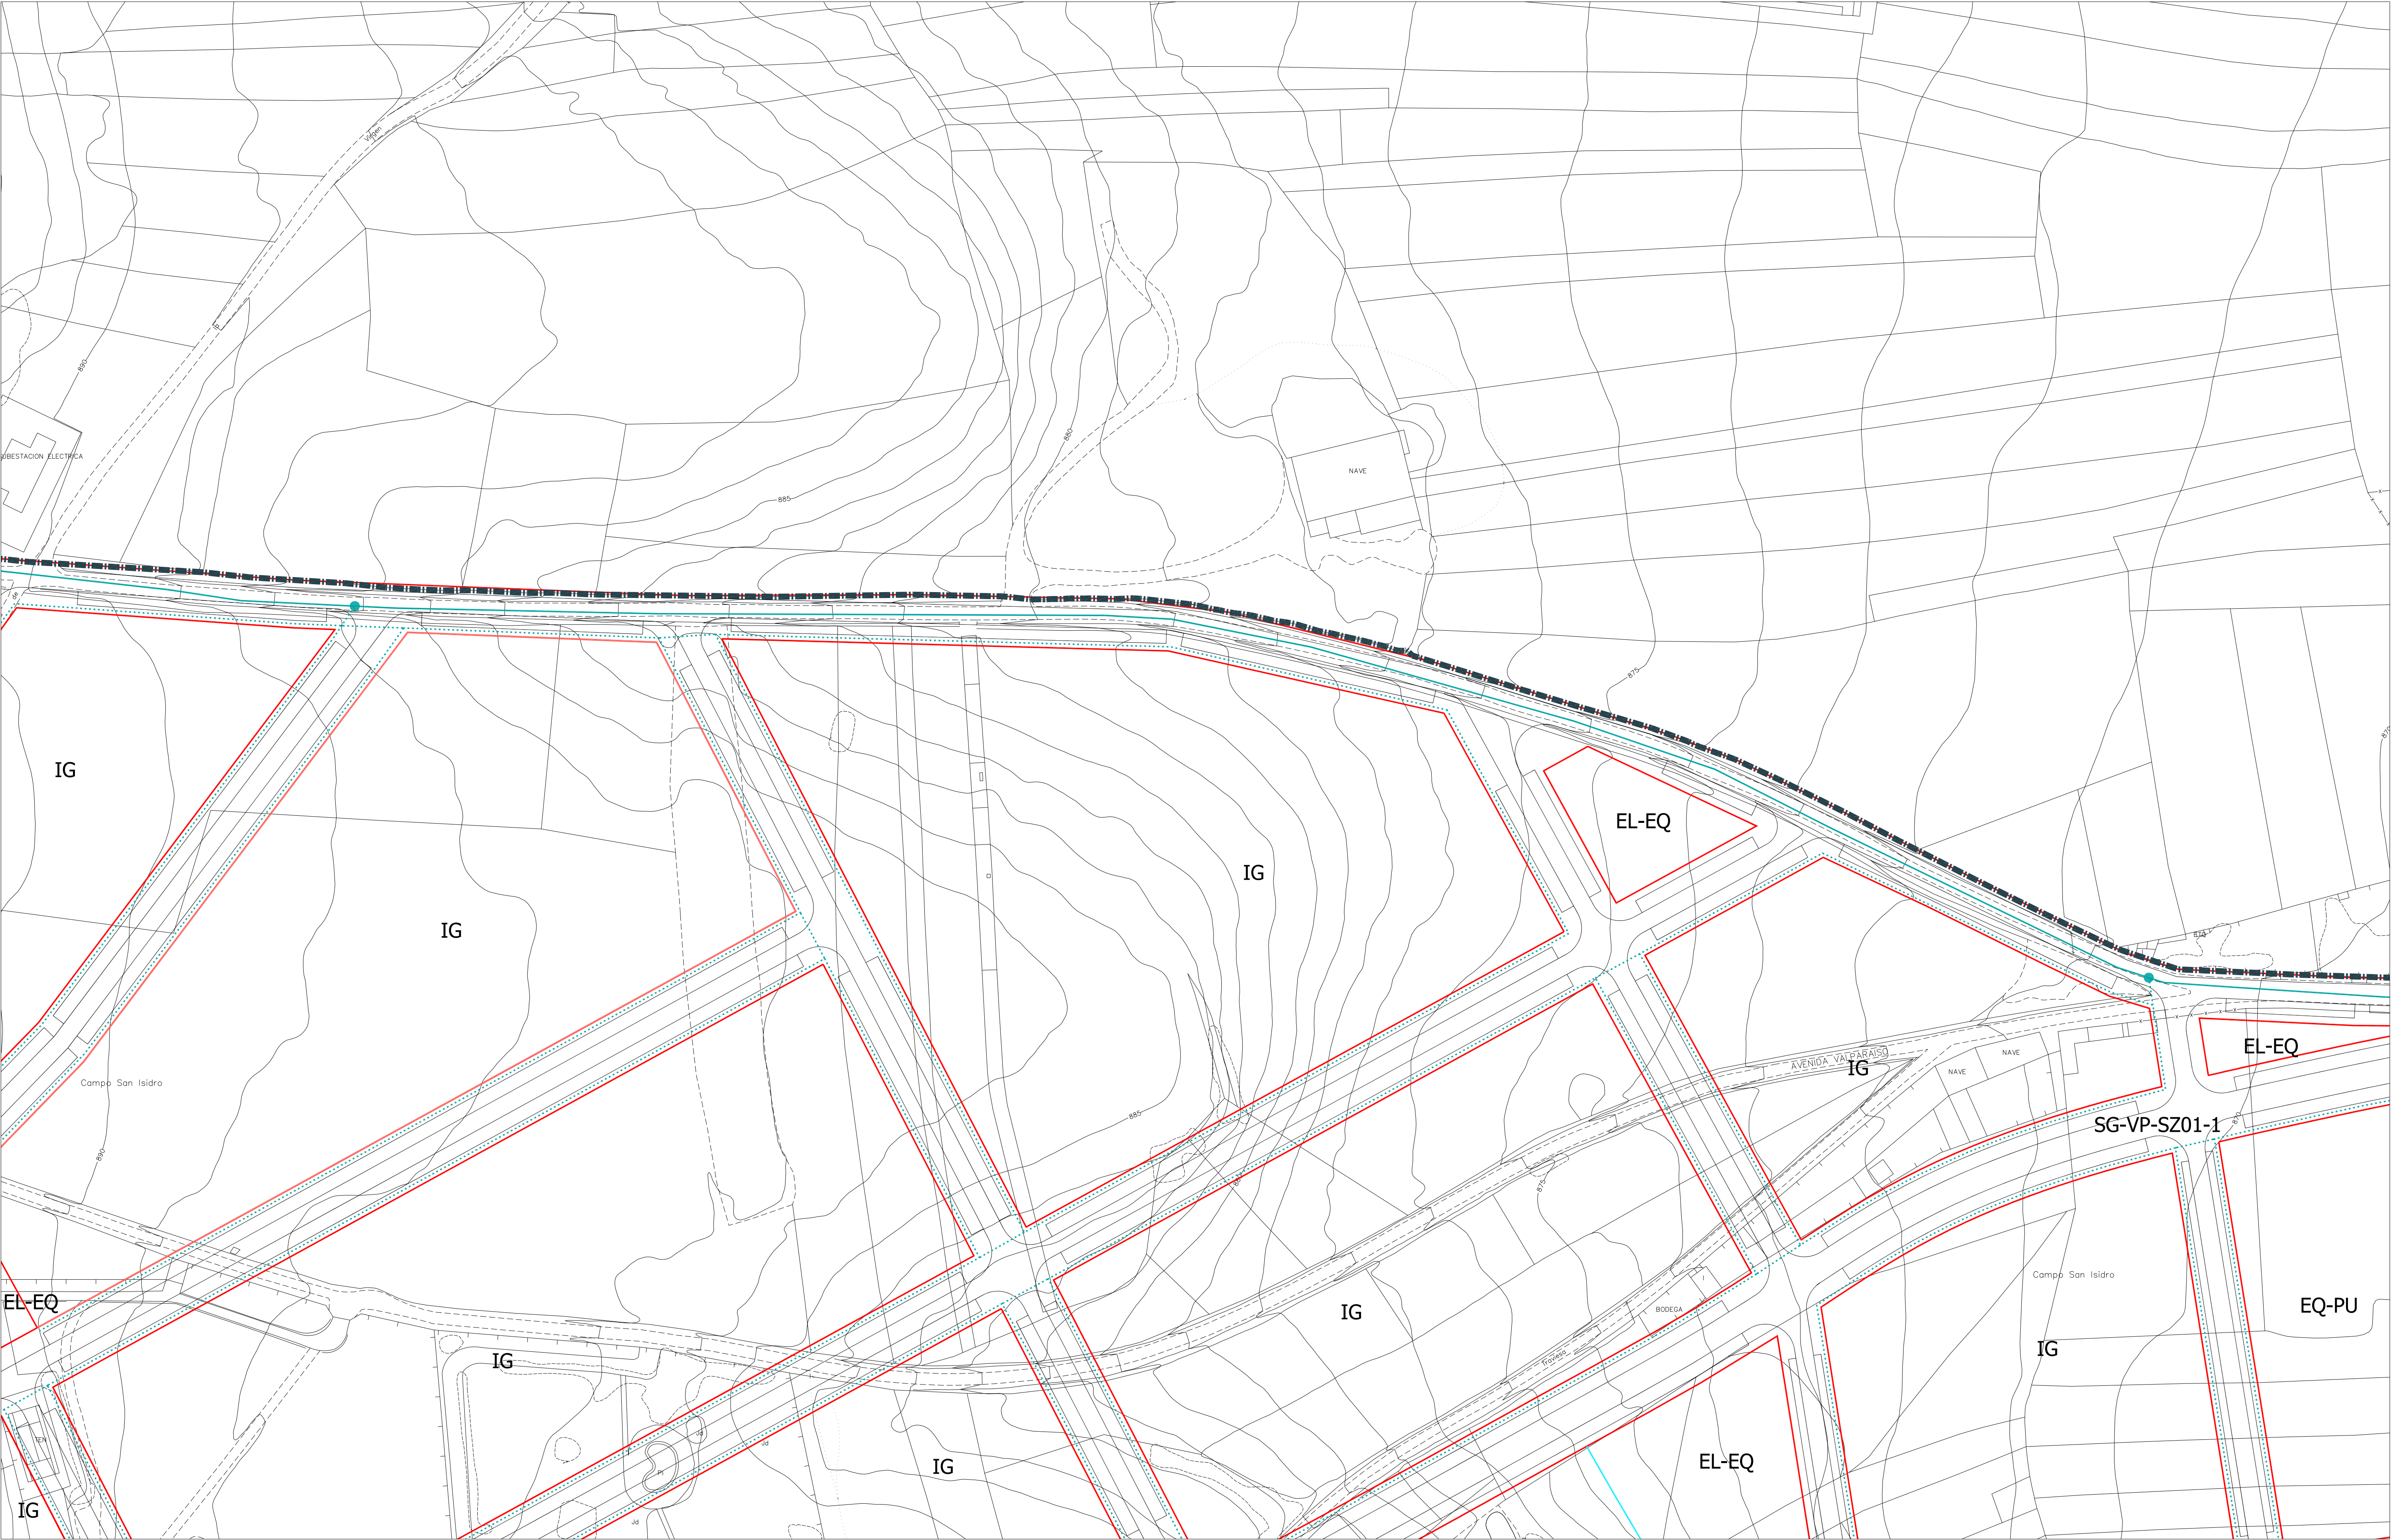


RED DE ABASTECIMIENTO

- RED DE ABASTECIMIENTO PREVISTA
- RED DE ABASTECIMIENTO EXISTENTE
- PUNTO DE CONEXIÓN CON RED EXISTENTE

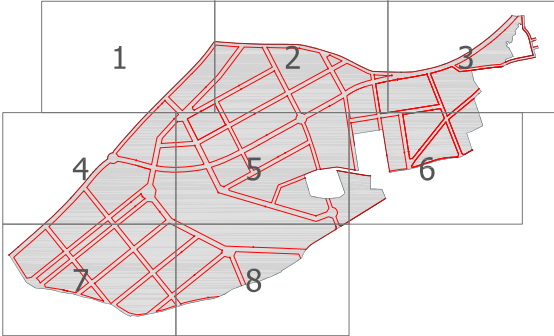


SUZ 01-2
E 1:1.000

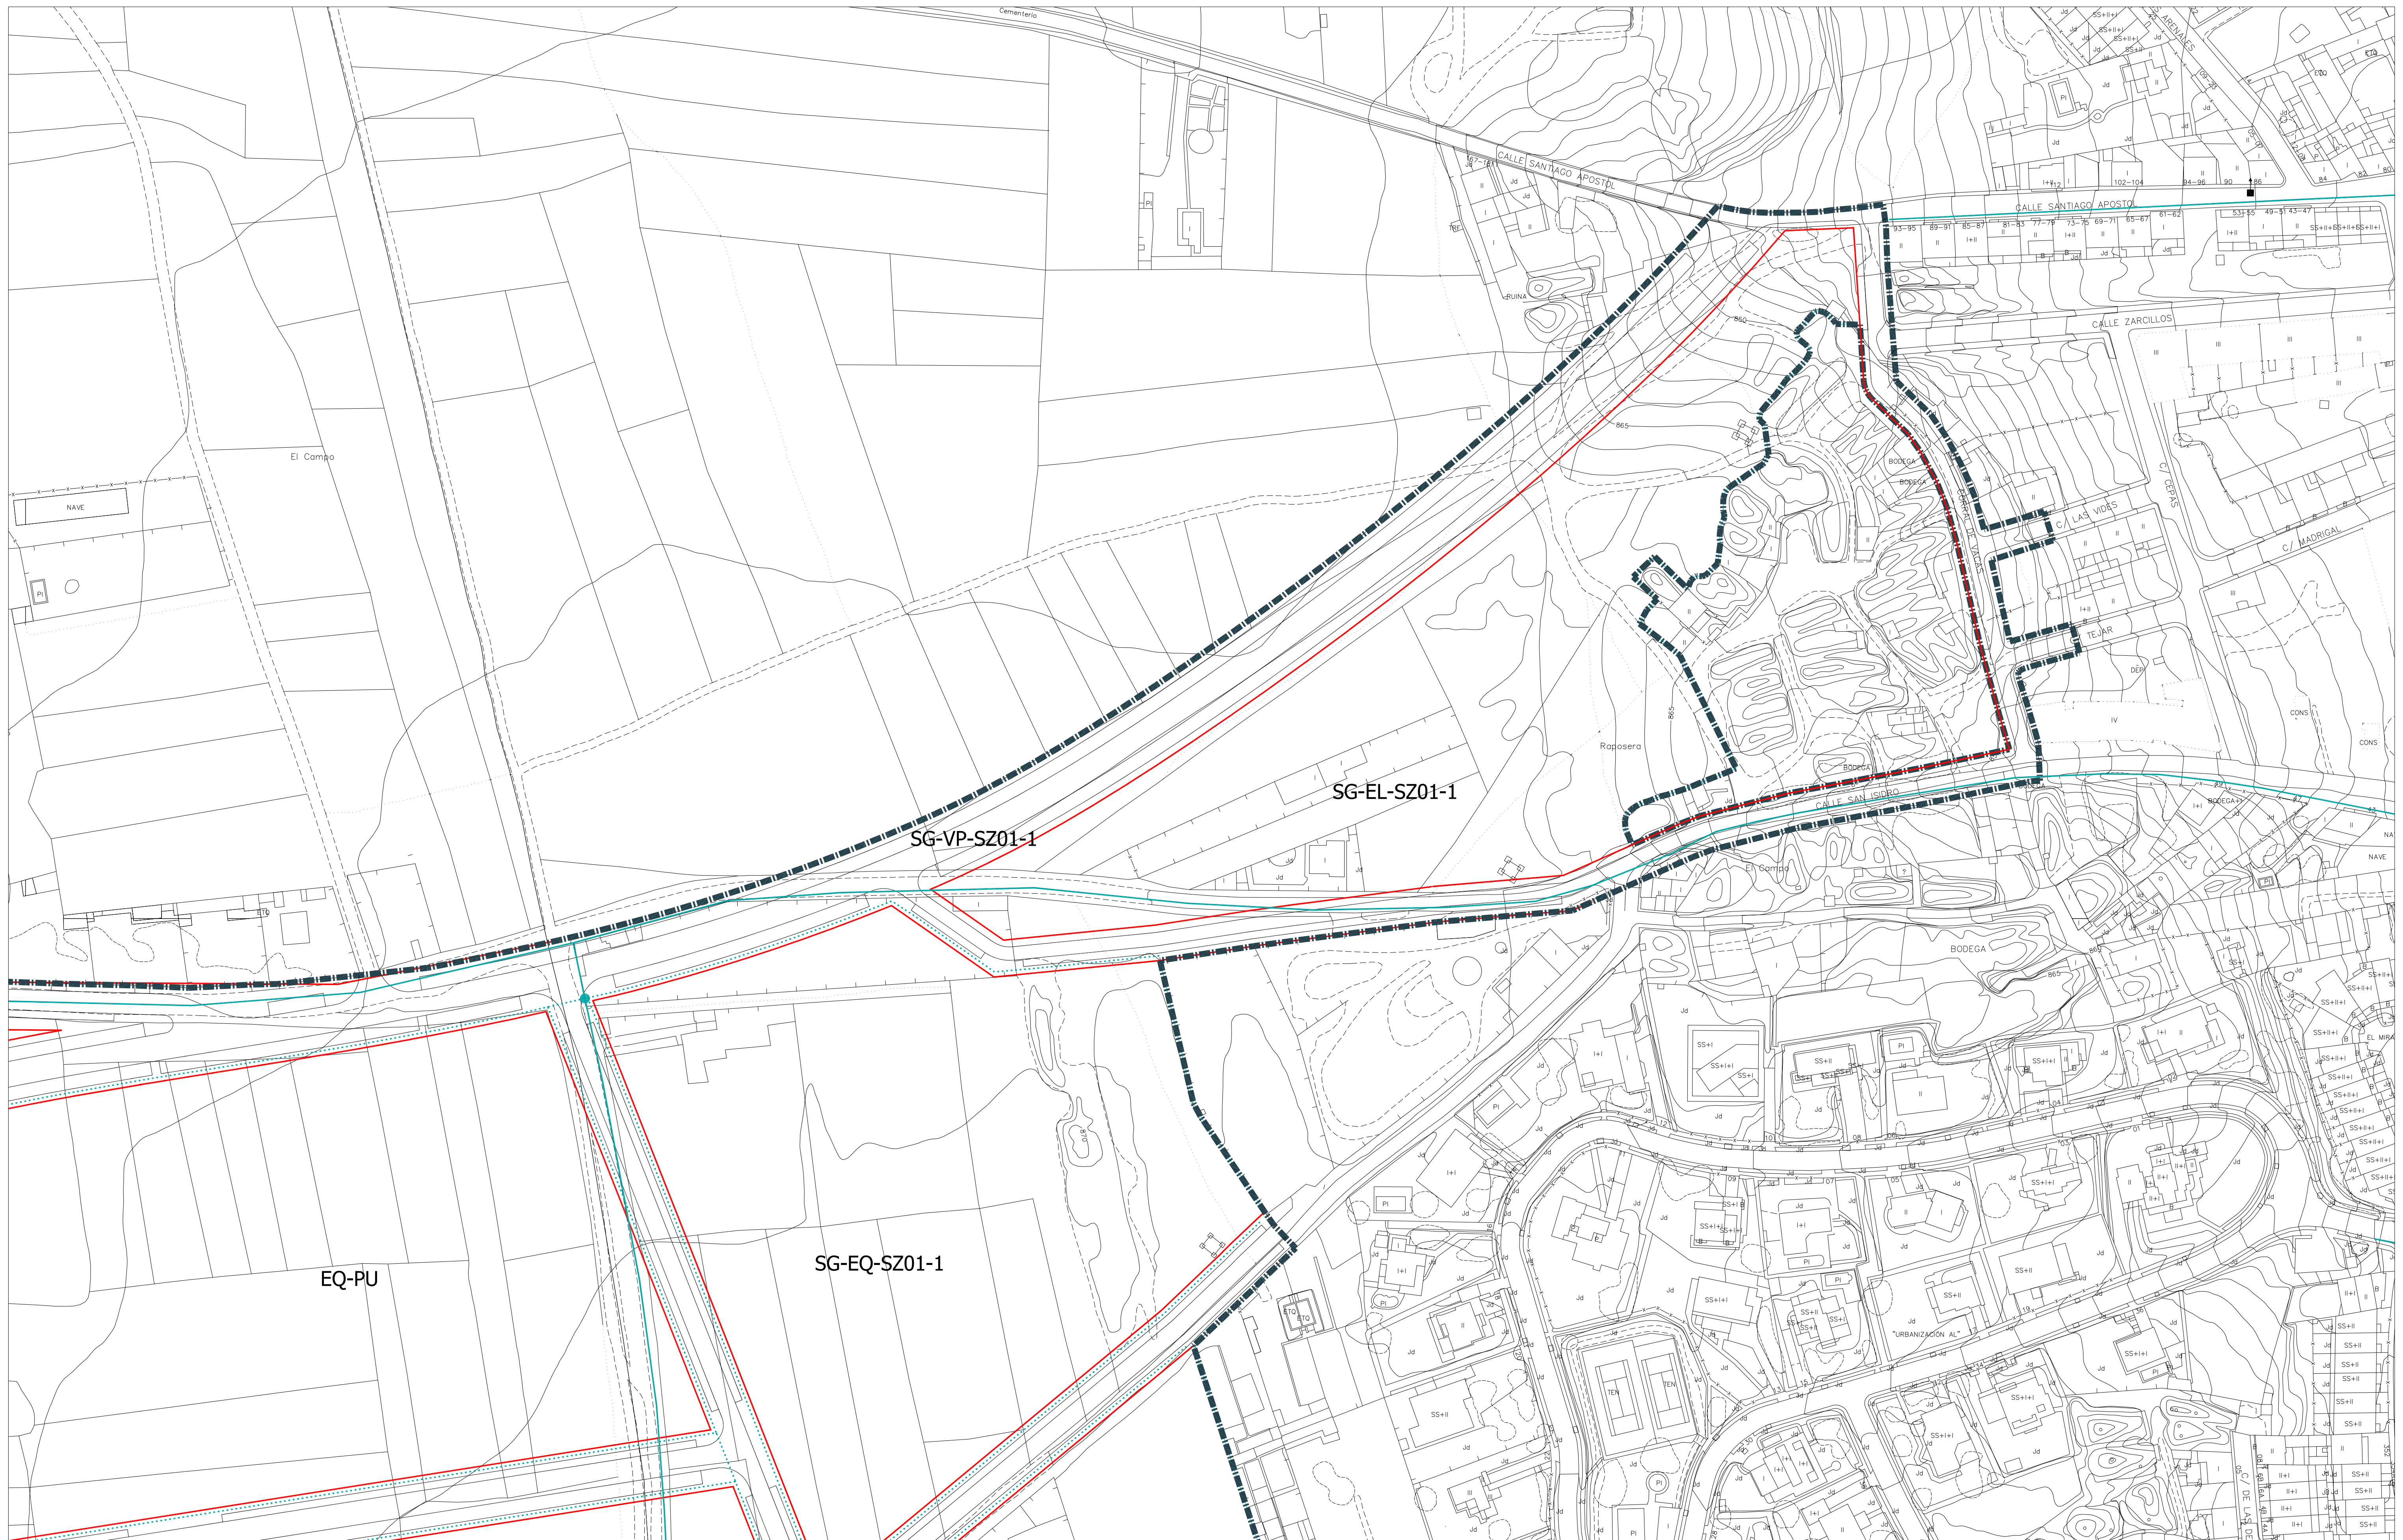


RED DE ABASTECIMIENTO

- RED DE ABASTECIMIENTO PREVISTA
 ——— RED DE ABASTECIMIENTO EXISTENTE
- PUNTO DE CONEXIÓN CON RED EXISTENTE

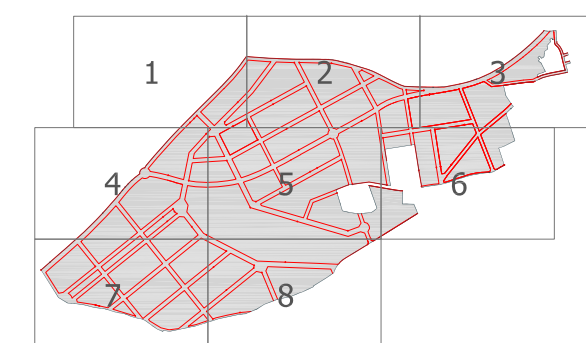


 SUZ 01-3
E 1:1.000

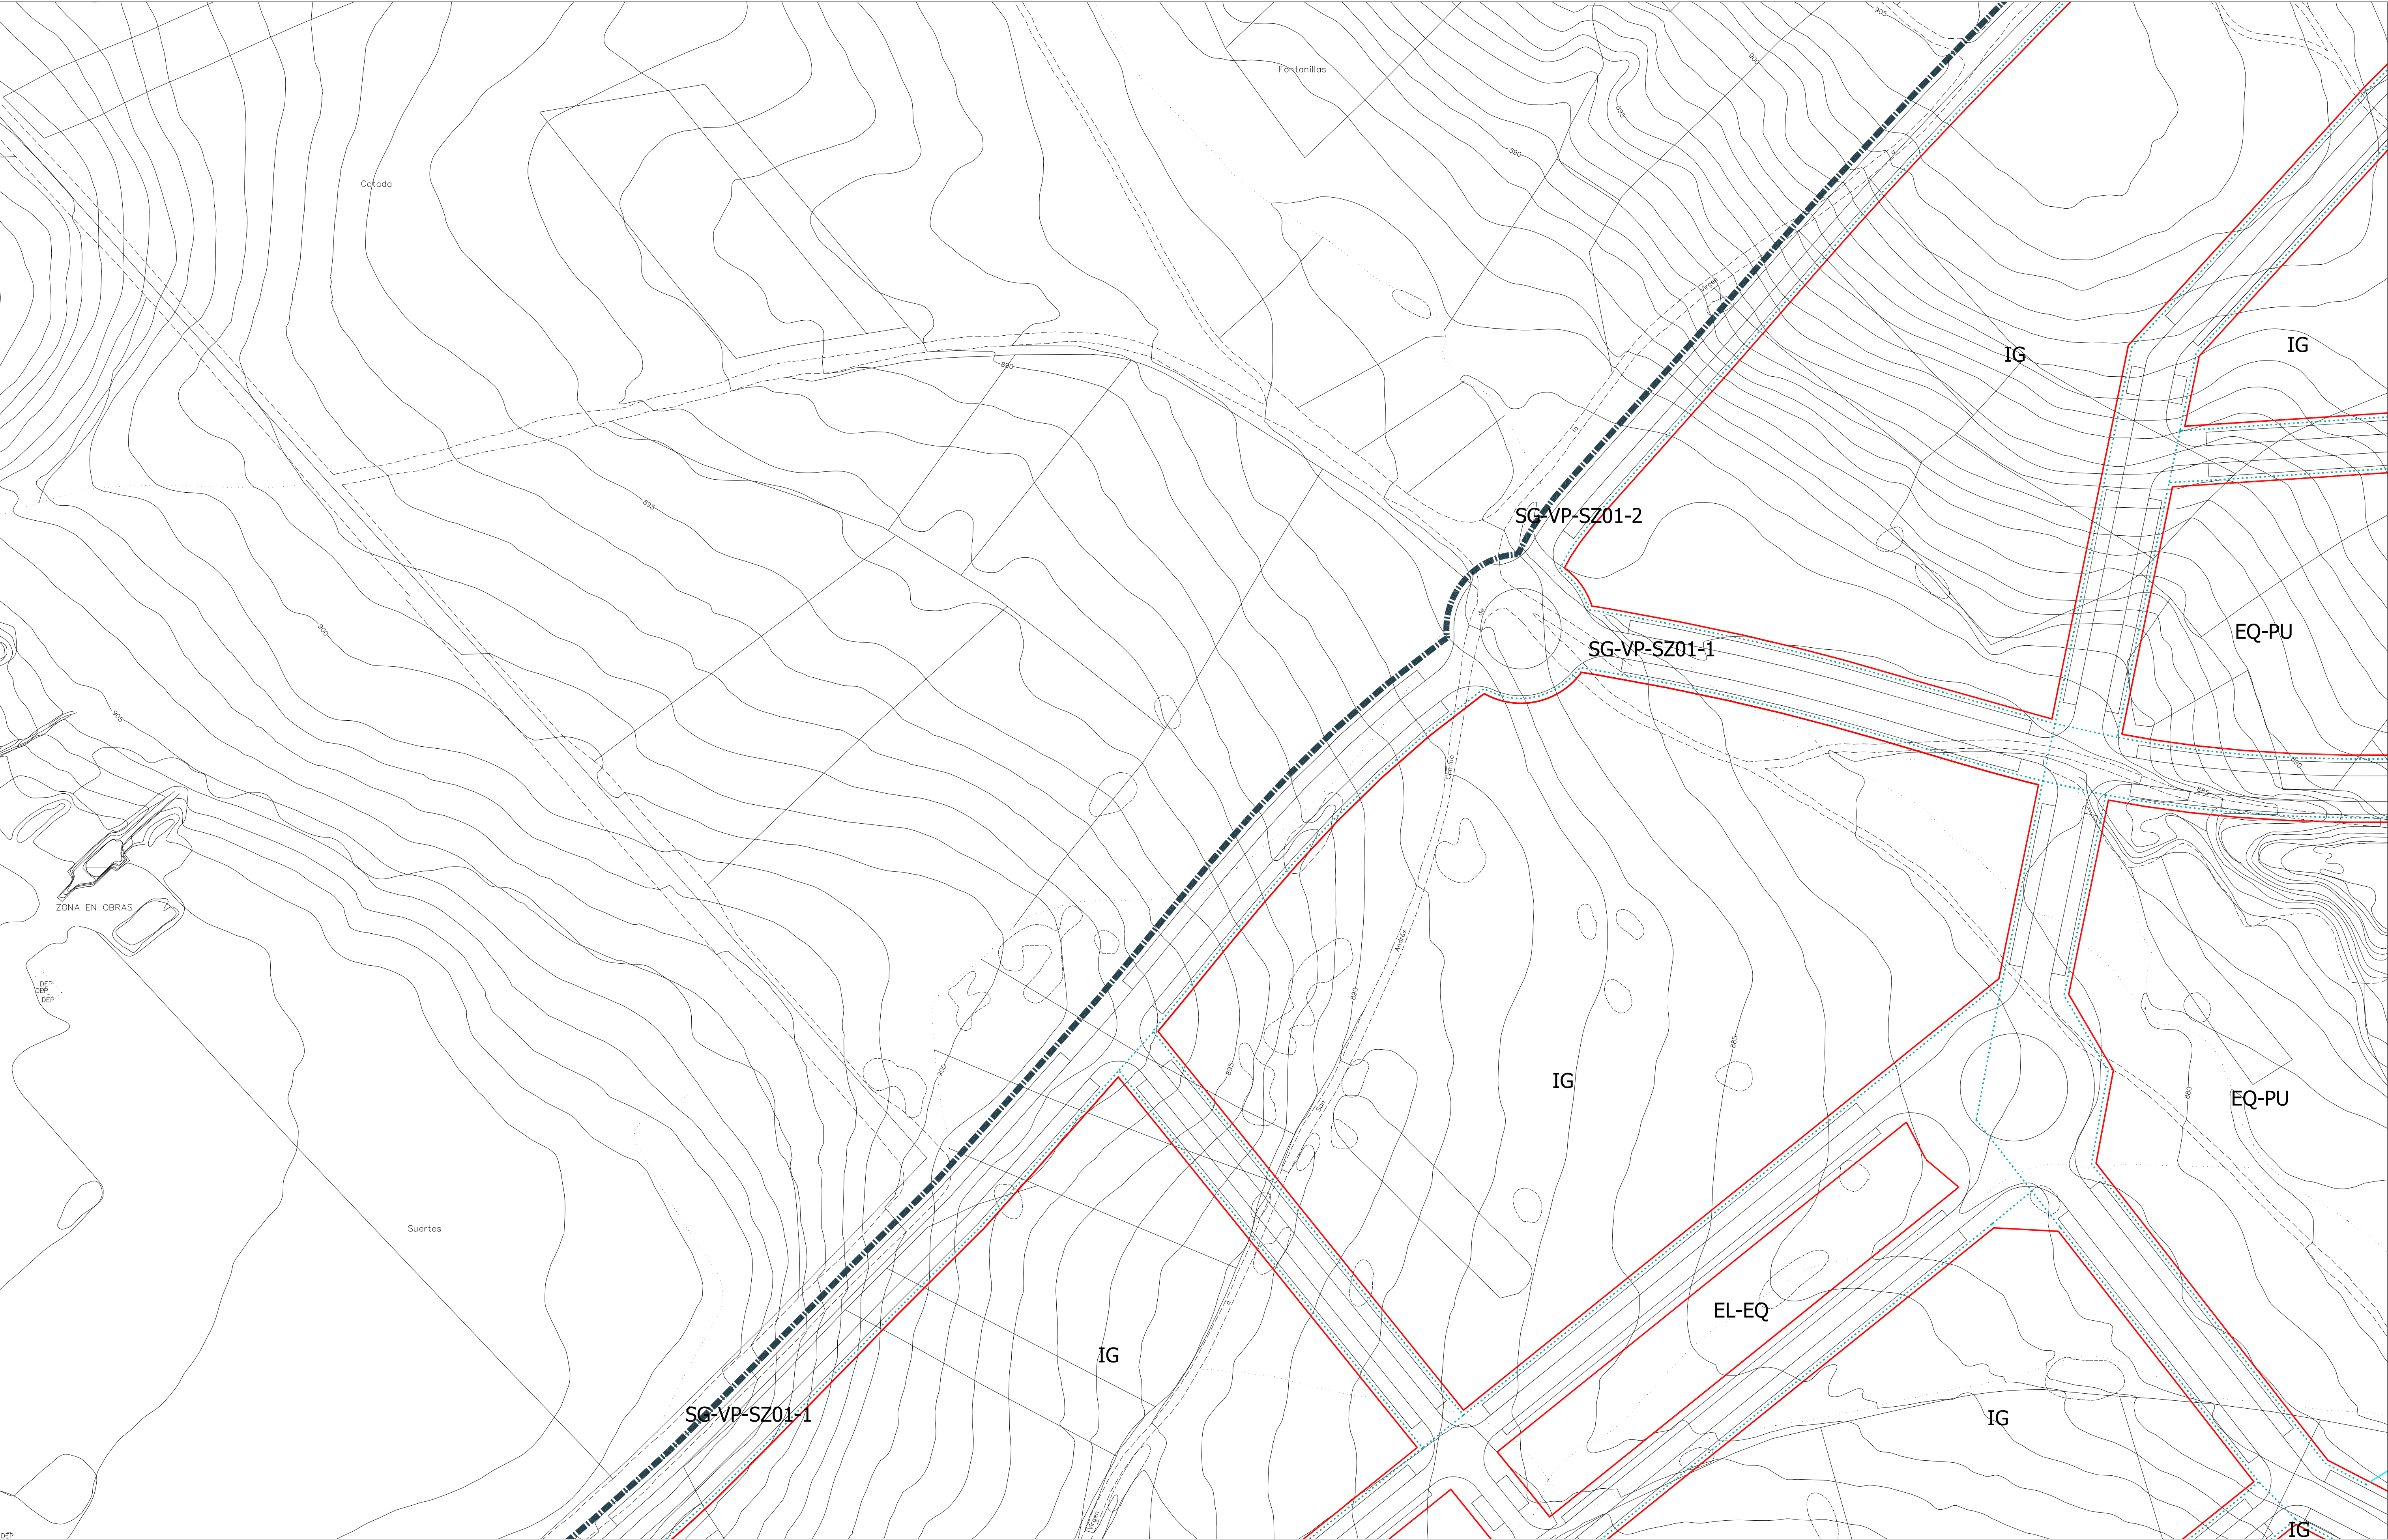


RED DE ABASTECIMIENTO

- RED DE ABASTECIMIENTO PREVISTA
- RED DE ABASTECIMIENTO EXISTENTE
- PUNTO DE CONEXIÓN CON RED EXISTENTE

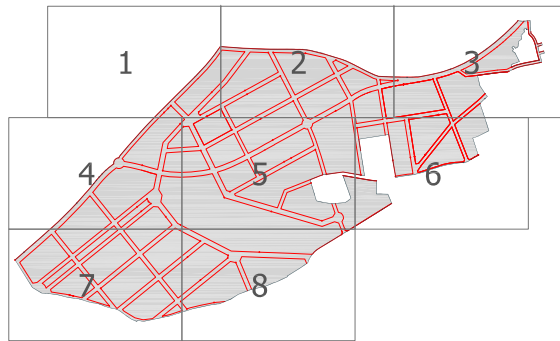


SUZ 01-4
E 1:1.000

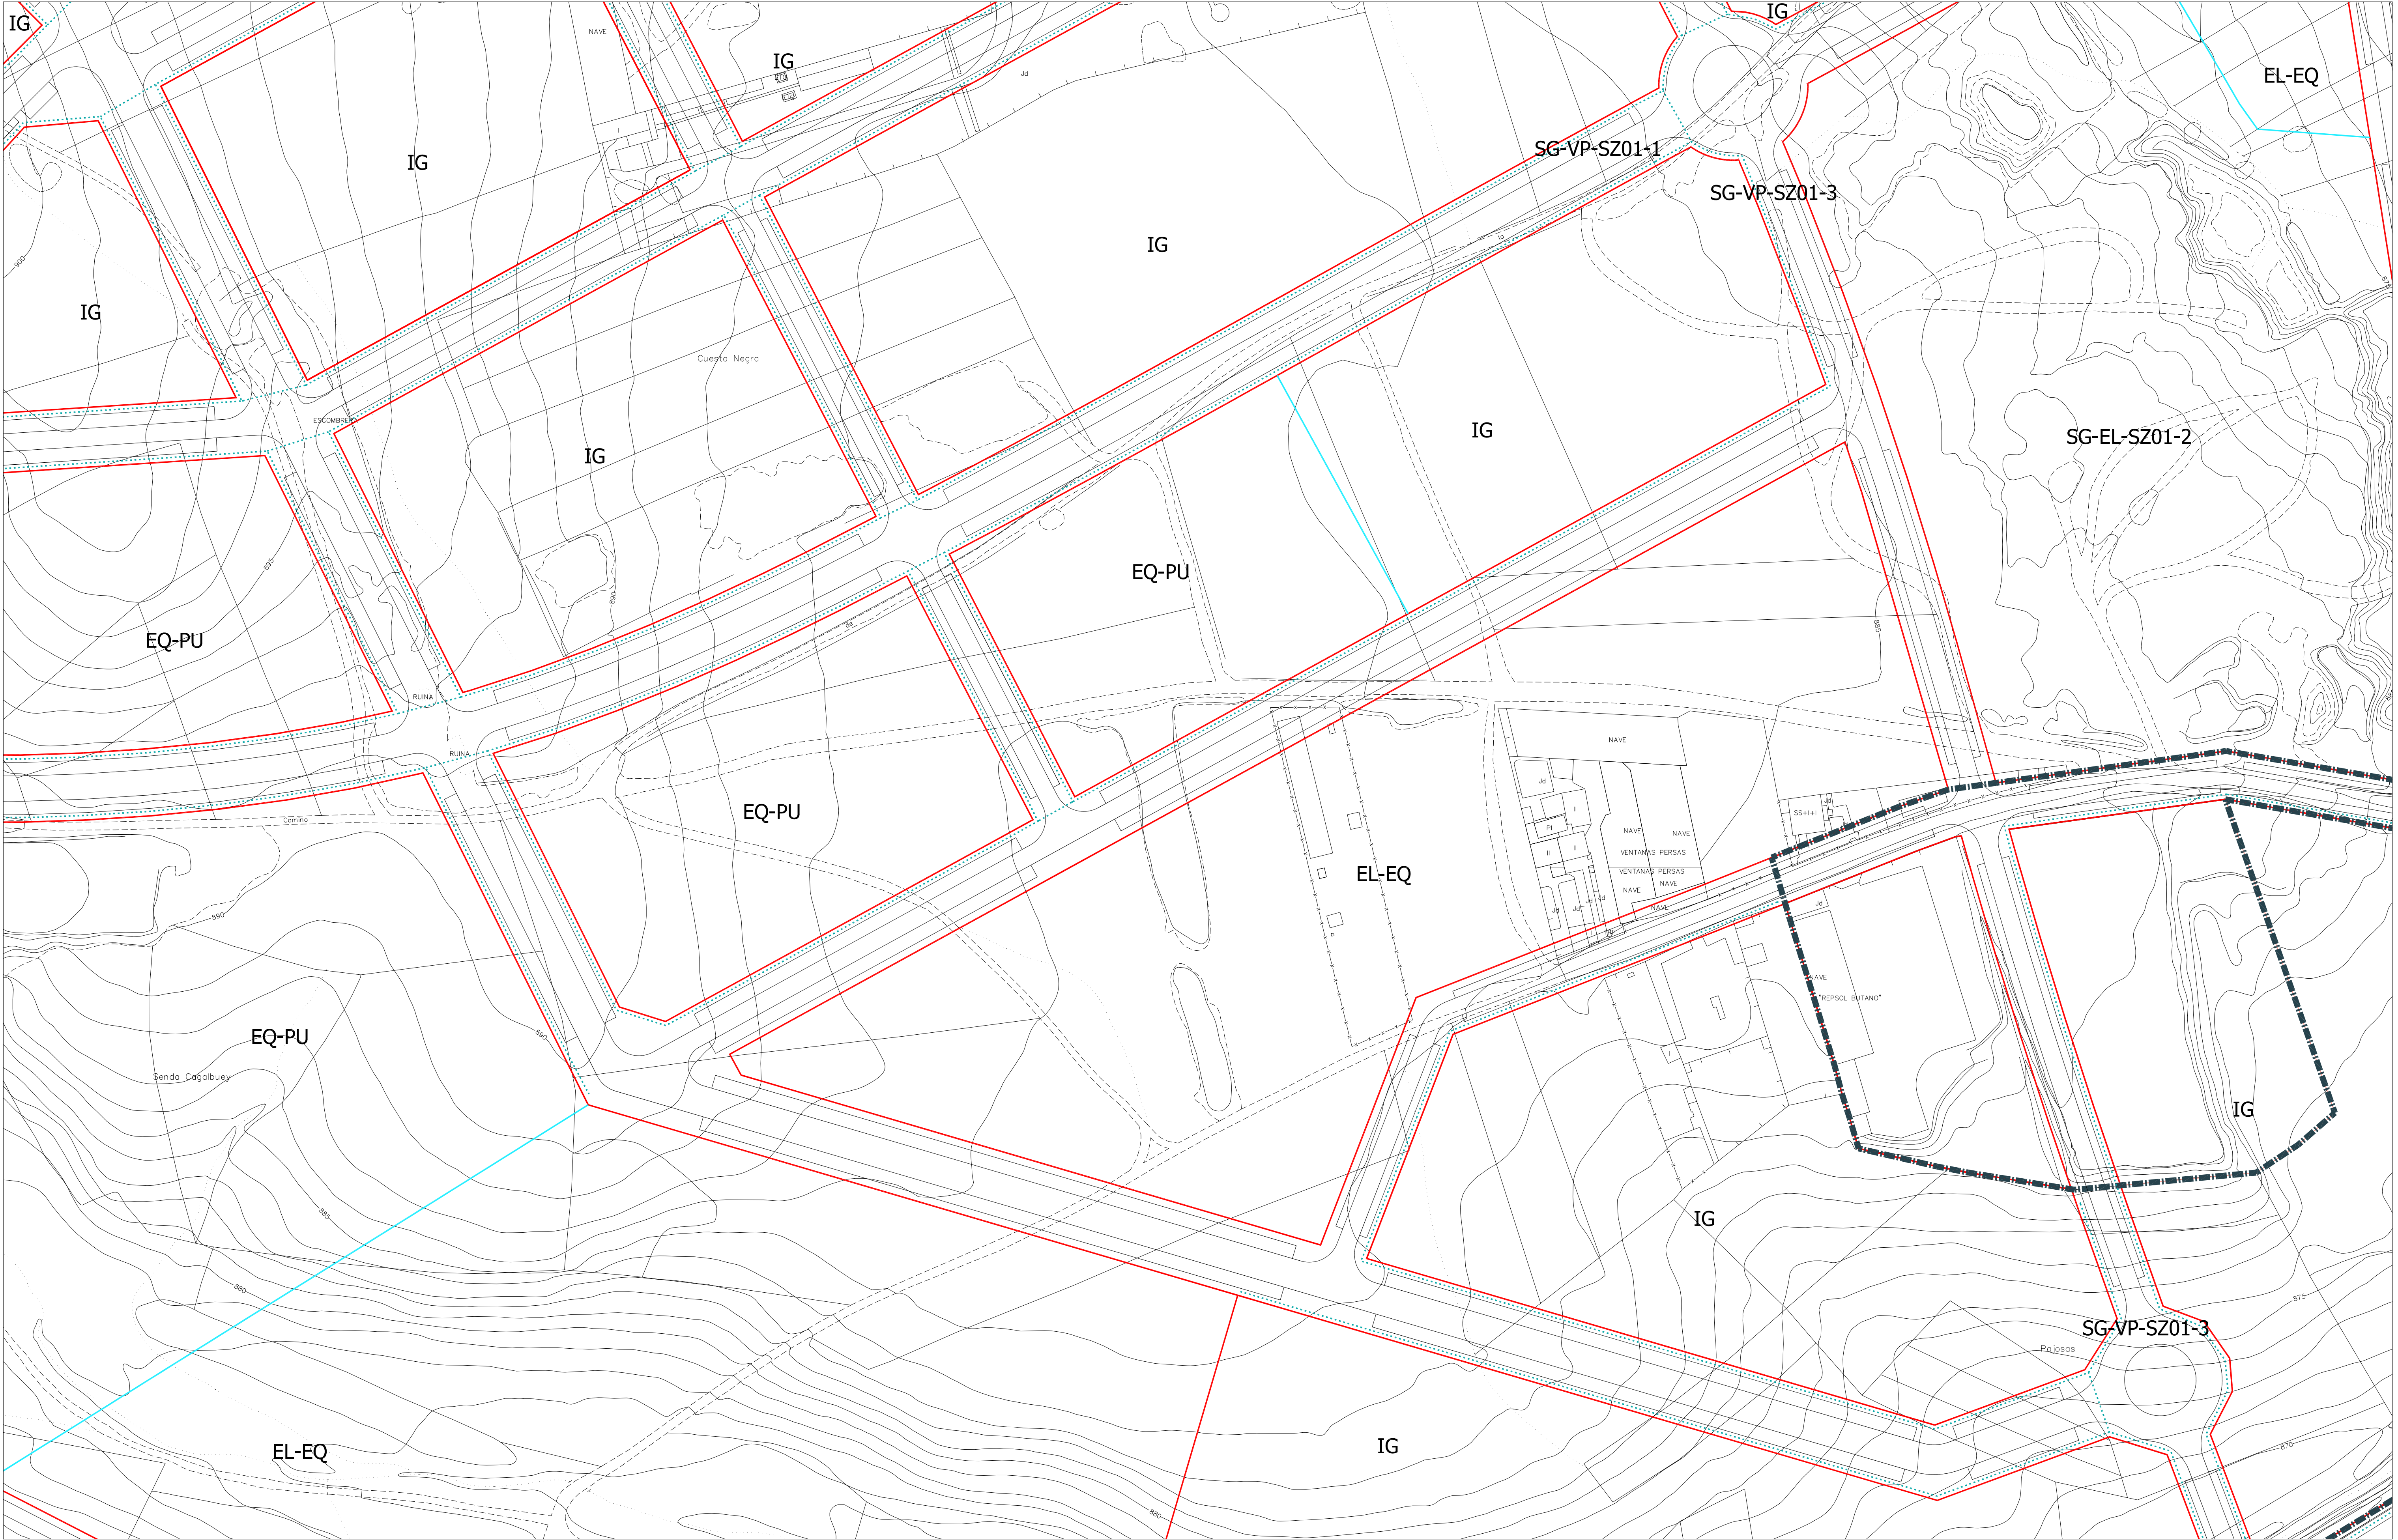


RED DE ABASTECIMIENTO

- RED DE ABASTECIMIENTO PREVISTA
- RED DE ABASTECIMIENTO EXISTENTE
- PUNTO DE CONEXIÓN CON RED EXISTENTE

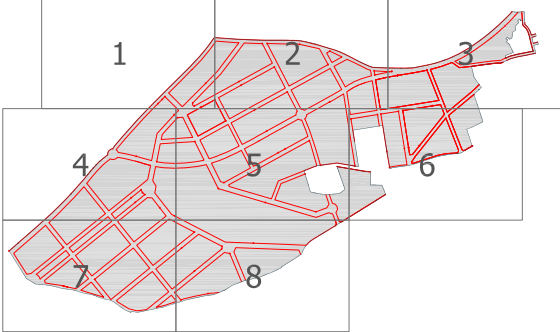

RED DE ABASTECIMIENTO

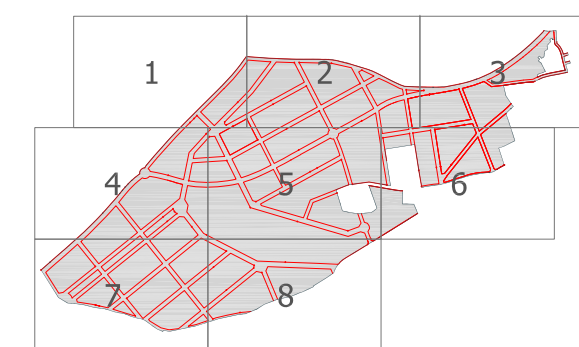





RED DE ABASTECIMIENTO

-


RED DE ABASTECIMIENTO PREVISTA
- RED DE ABASTECIMIENTO EXISTENTE
- PUNTO DE CONEXIÓN CON RED EXISTENTE

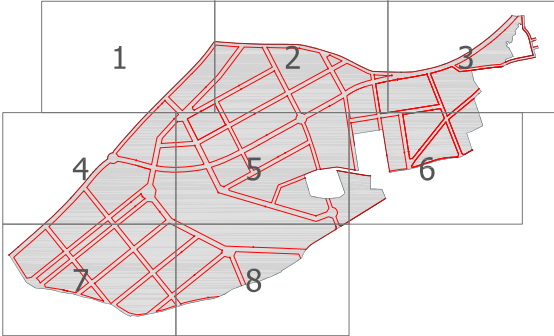

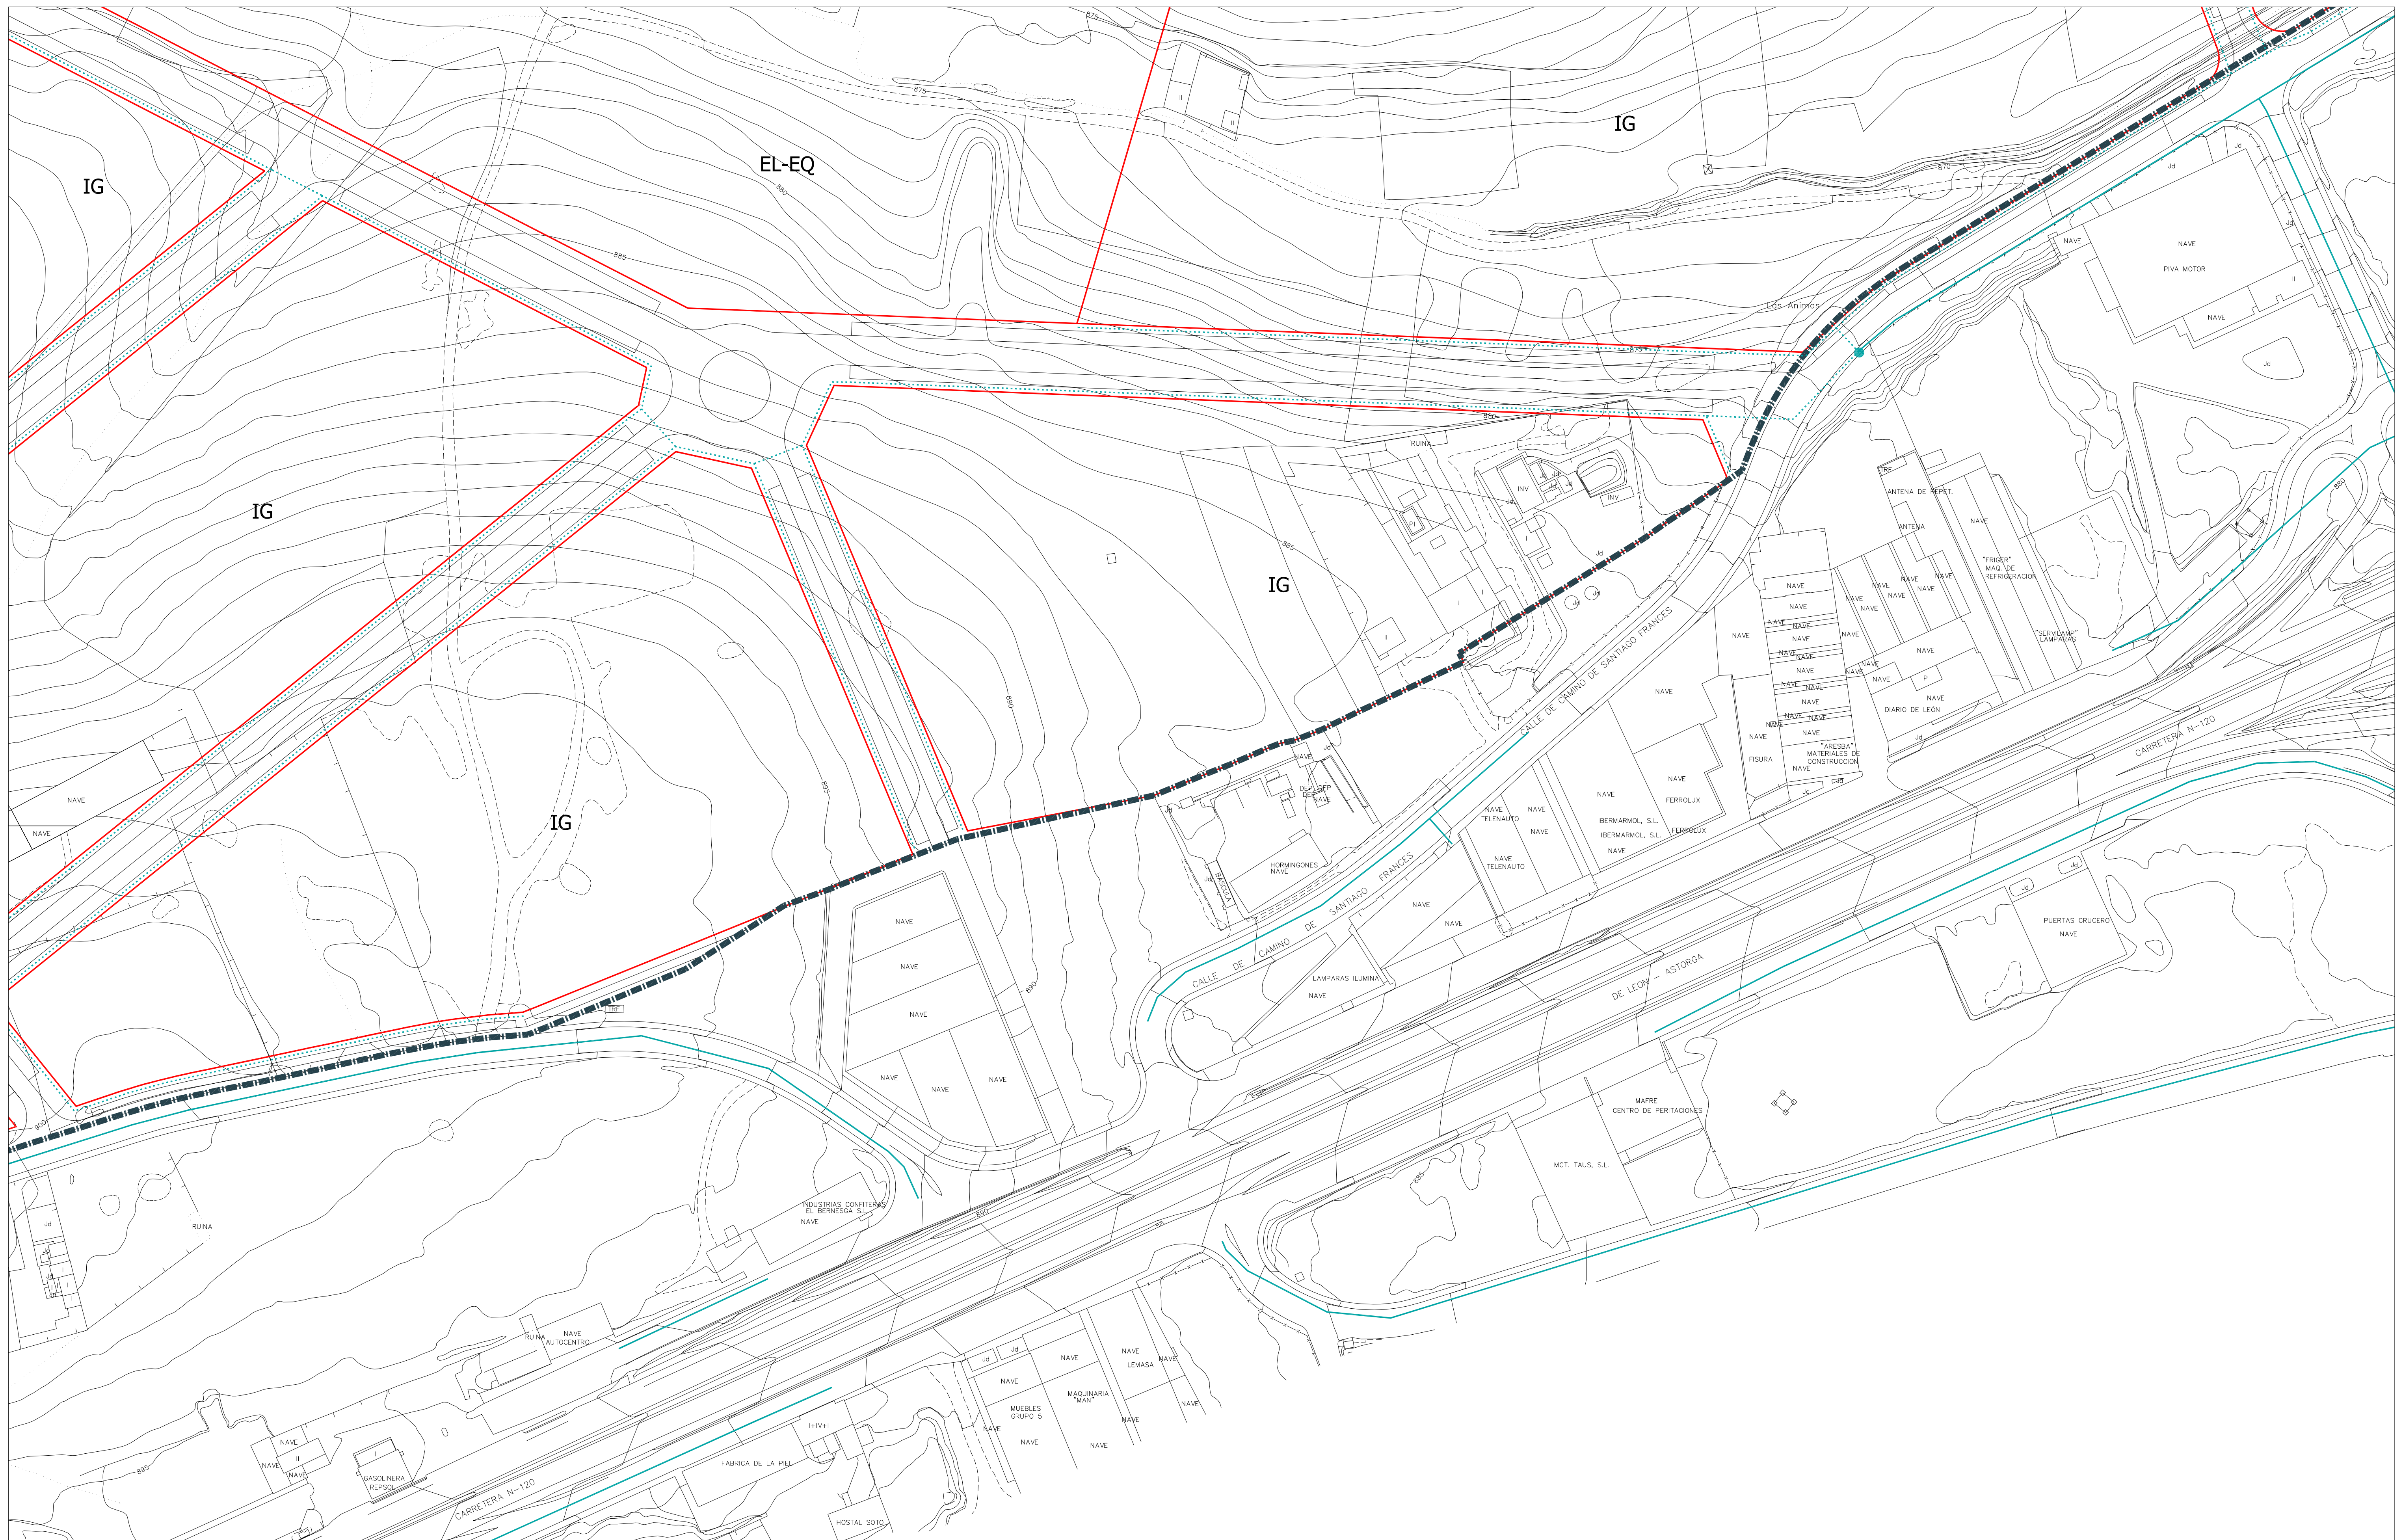

RED DE ABASTECIMIENTO

- RED DE ABASTECIMIENTO PREVISTA
 ——— RED DE ABASTECIMIENTO EXISTENTE
- PUNTO DE CONEXIÓN CON RED EXISTENTE

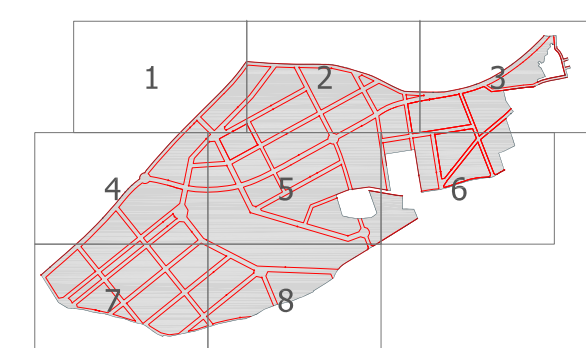


 SUZ 01-8
E 1:1.000




RED DE SANEAMIENTO

- PUNTO DE CONEXIÓN CON RED EXISTENTE
- RED DE SANEAMIENTO EXISTENTE
- RED DE SANEAMIENTO PREVISTA (fecales)
- RED DE SANEAMIENTO PREVISTA (pluviales)

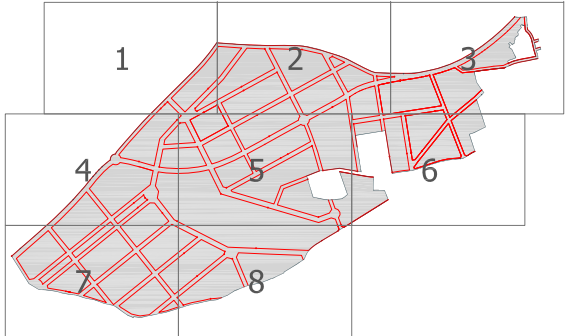


DETERMINACIONES ESPECÍFICAS PARA LA RED DE SANEAMIENTO:
La red de saneamiento prevista en el sector será de tipo
separativo (aguas fecales y aguas pluviales).

 **SUZ 01-1**
E 1:1.000

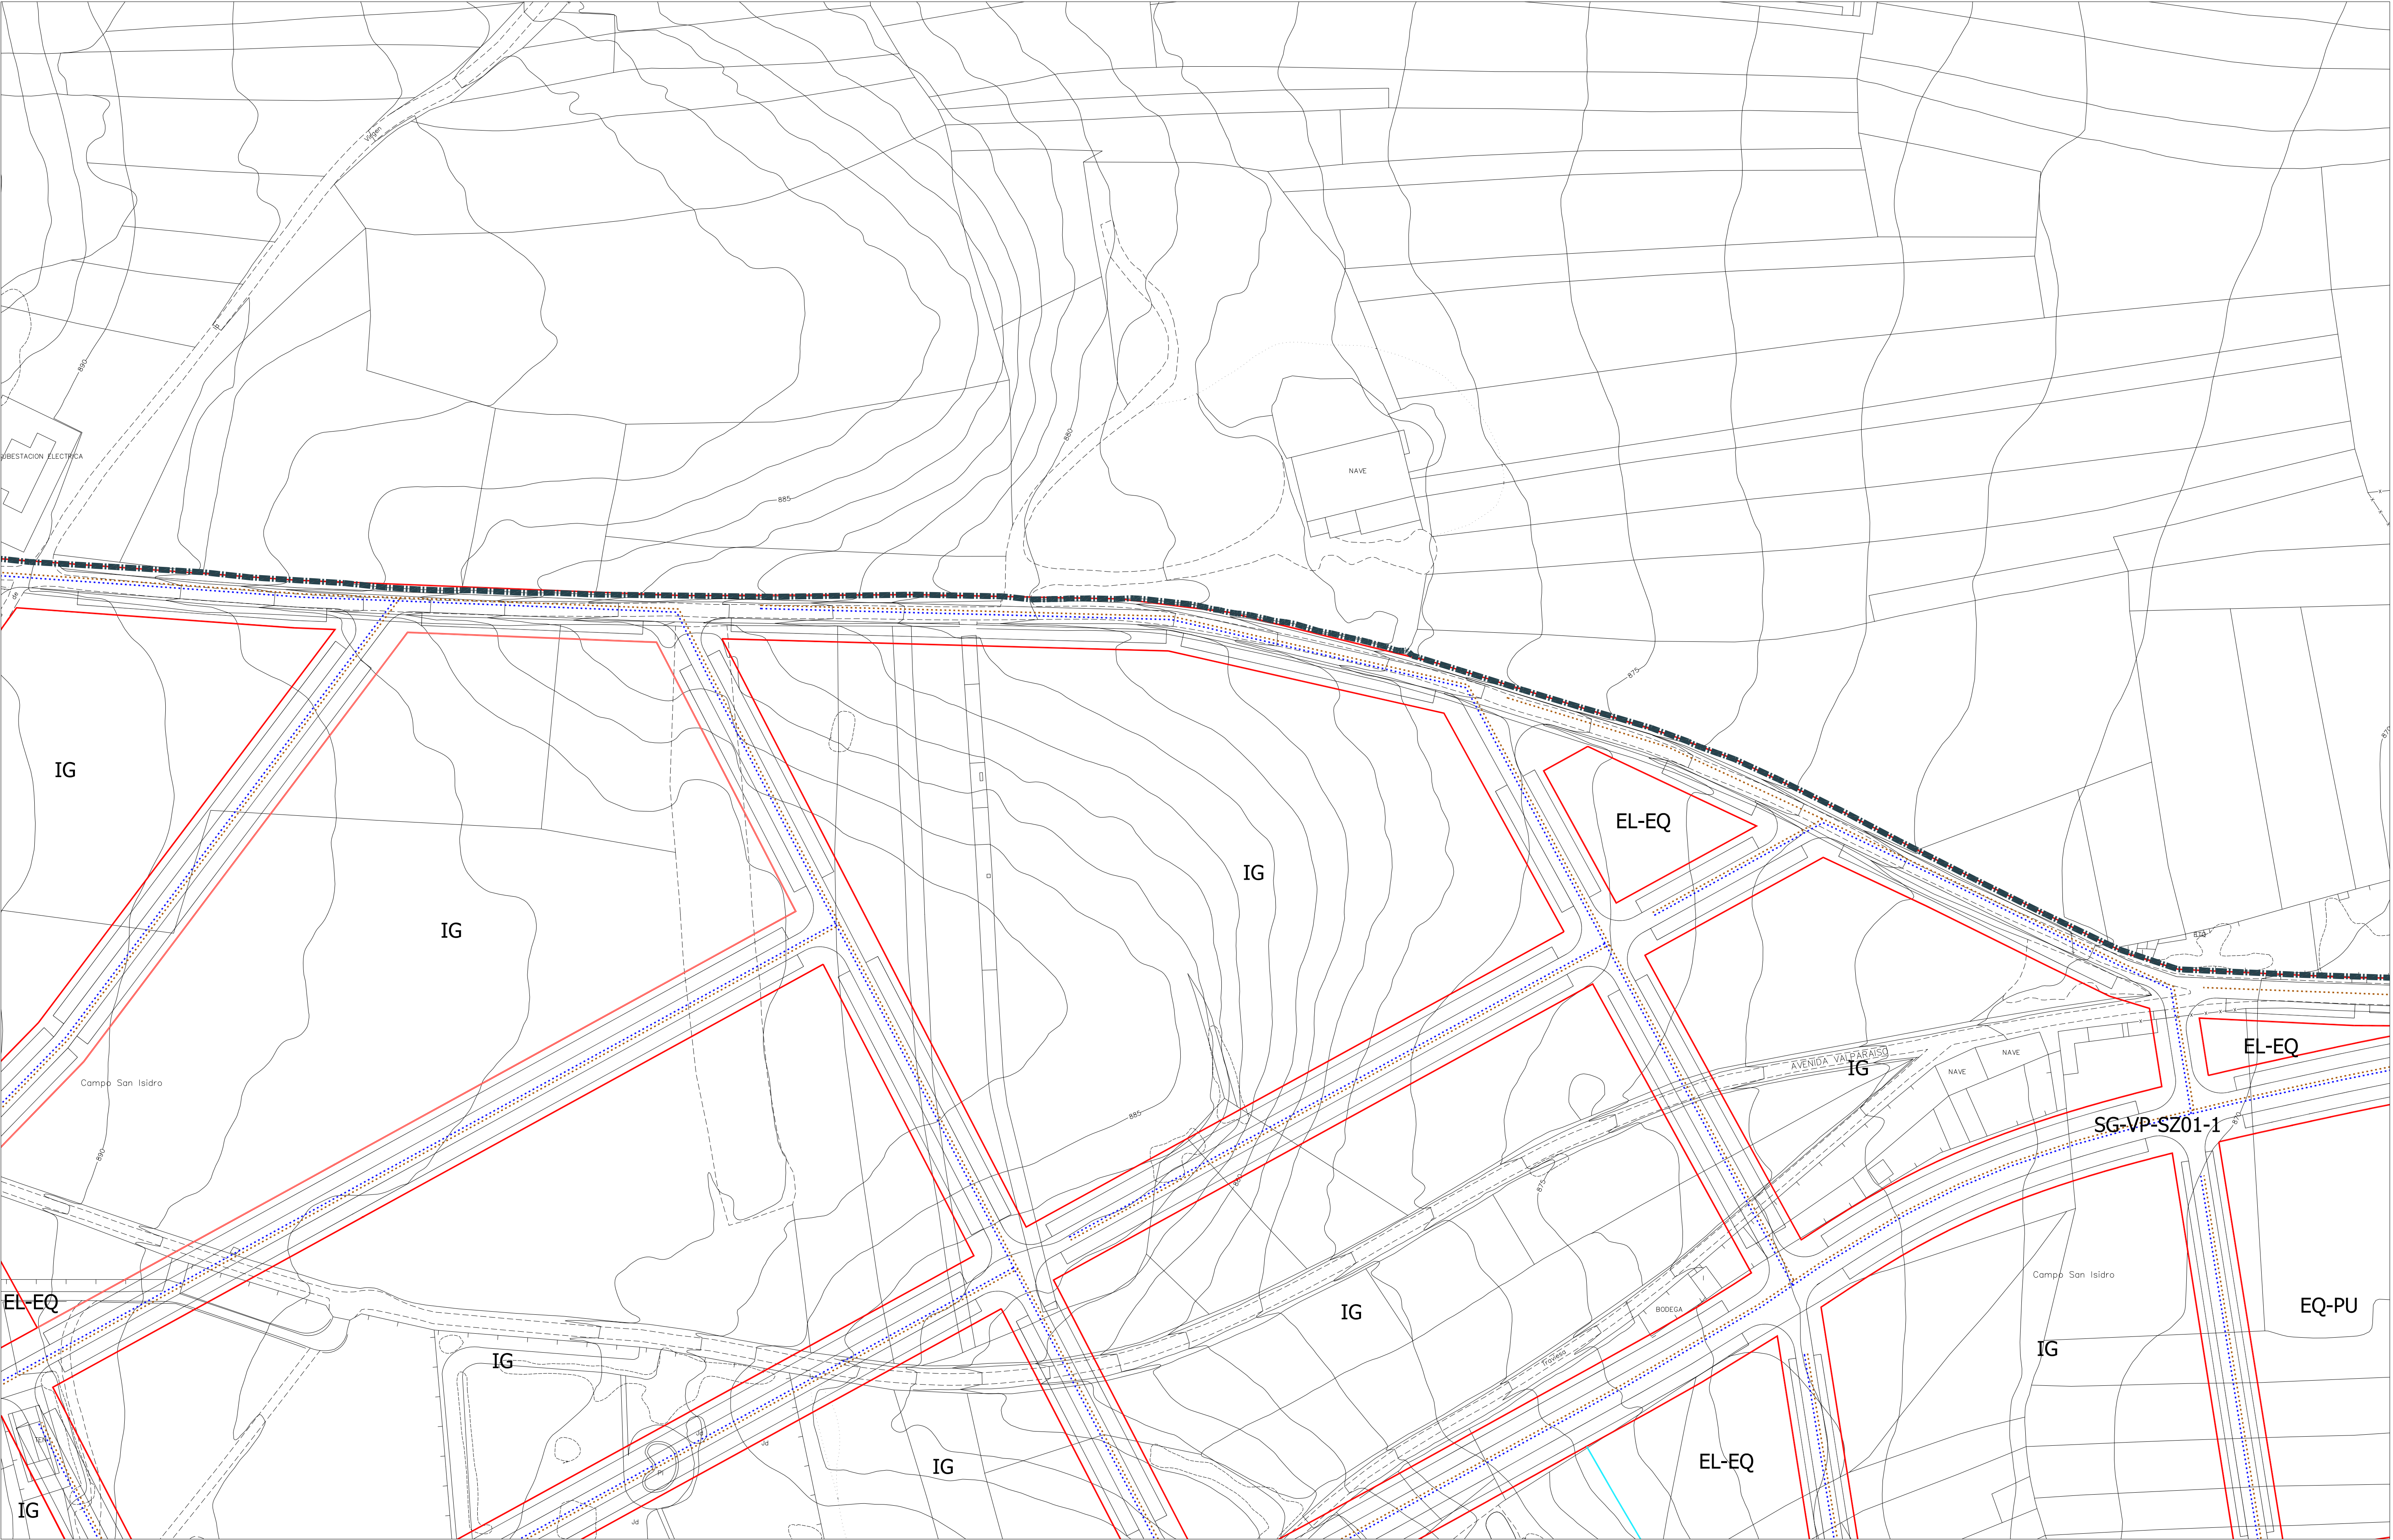


RED DE SANEAMIENTO

- PUNTO DE CONEXIÓN CON RED EXISTENTE
- RED DE SANEAMIENTO EXISTENTE
- RED DE SANEAMIENTO PREVISTA (fecales)
- RED DE SANEAMIENTO PREVISTA (pluviales)

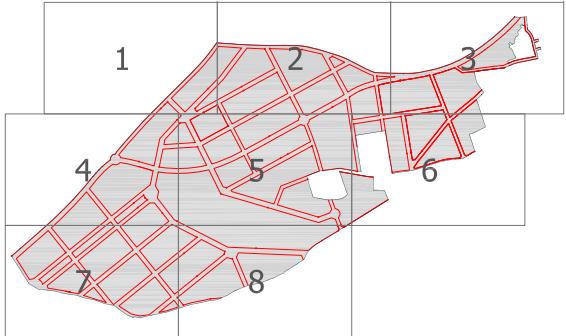


DETERMINACIONES ESPECÍFICAS PARA LA RED DE SANEAMIENTO:
La red de saneamiento prevista en el sector será de tipo
separativo (aguas fecales y aguas pluviales).

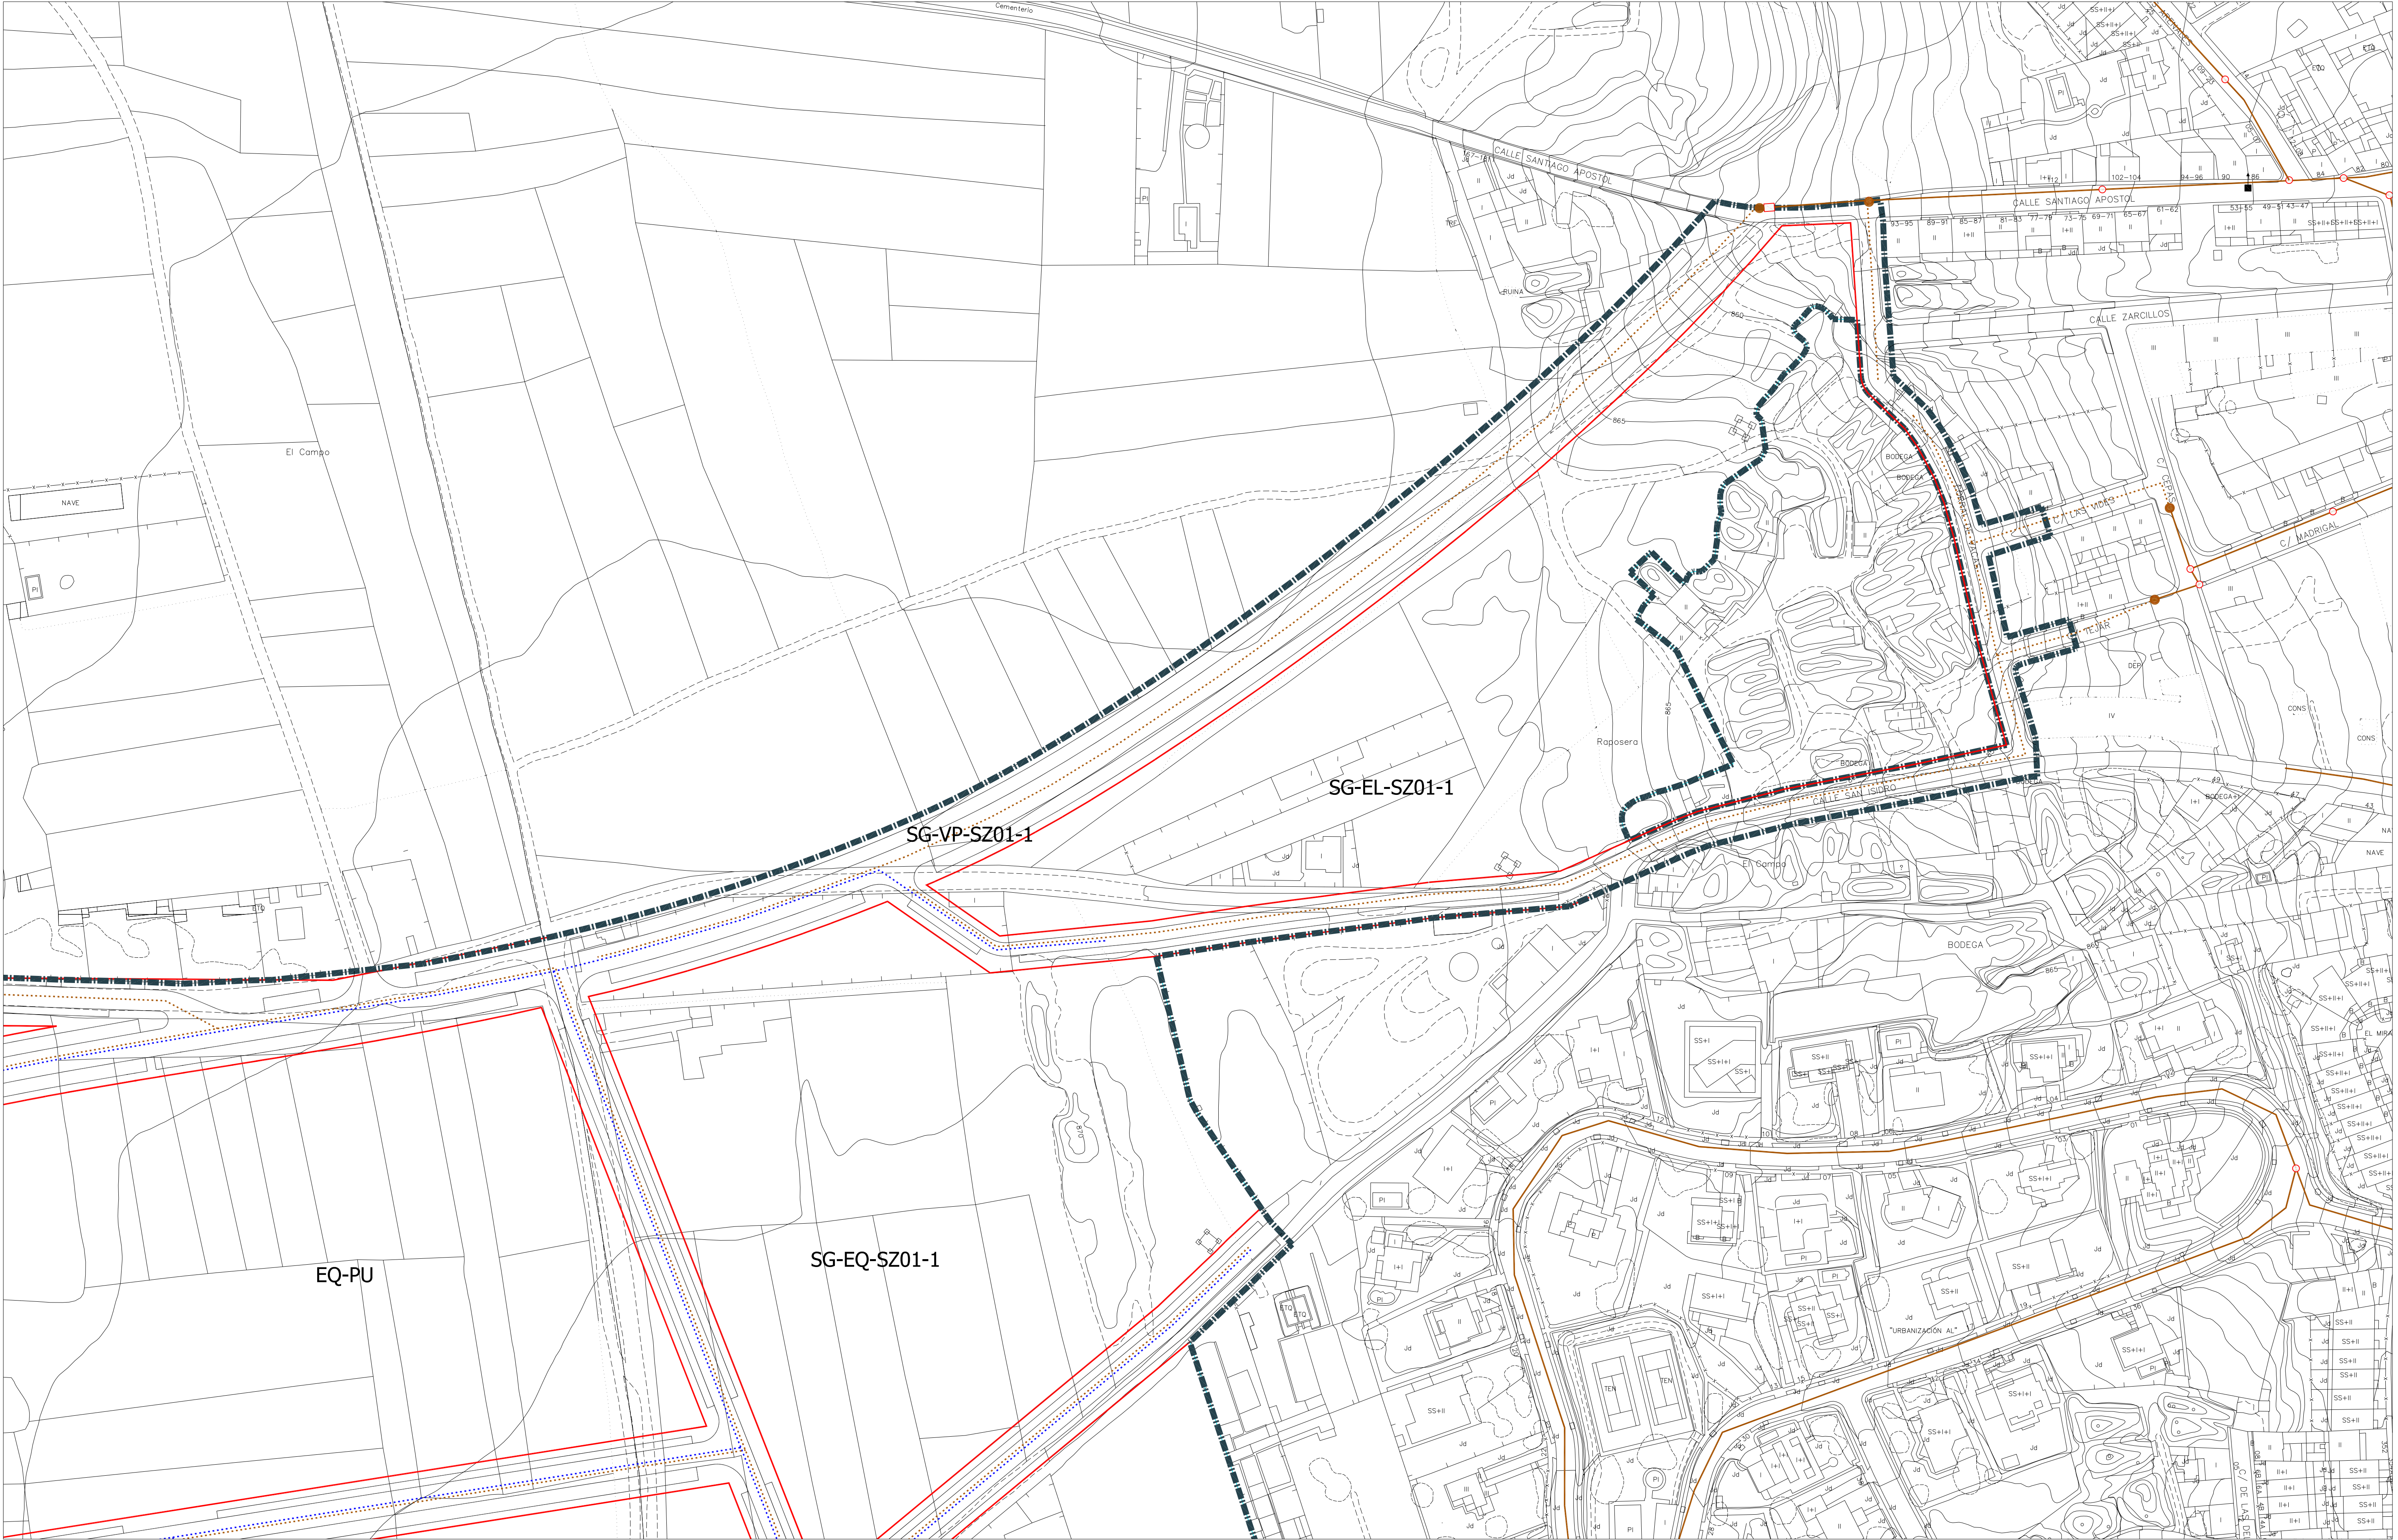


RED DE SANEAMIENTO

- PUNTO DE CONEXIÓN CON RED EXISTENTE
- RED DE SANEAMIENTO EXISTENTE
- ⋯ RED DE SANEAMIENTO PREVISTA (fecales)
- ⋯ RED DE SANEAMIENTO PREVISTA (pluviales)

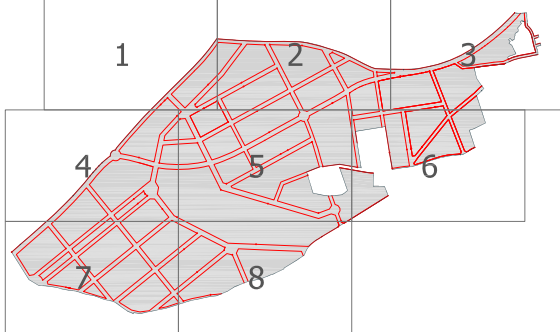


DETERMINACIONES ESPECÍFICAS PARA LA RED DE SANEAMIENTO:
La red de saneamiento prevista en el sector será de tipo
separativo (aguas fecales y aguas pluviales).

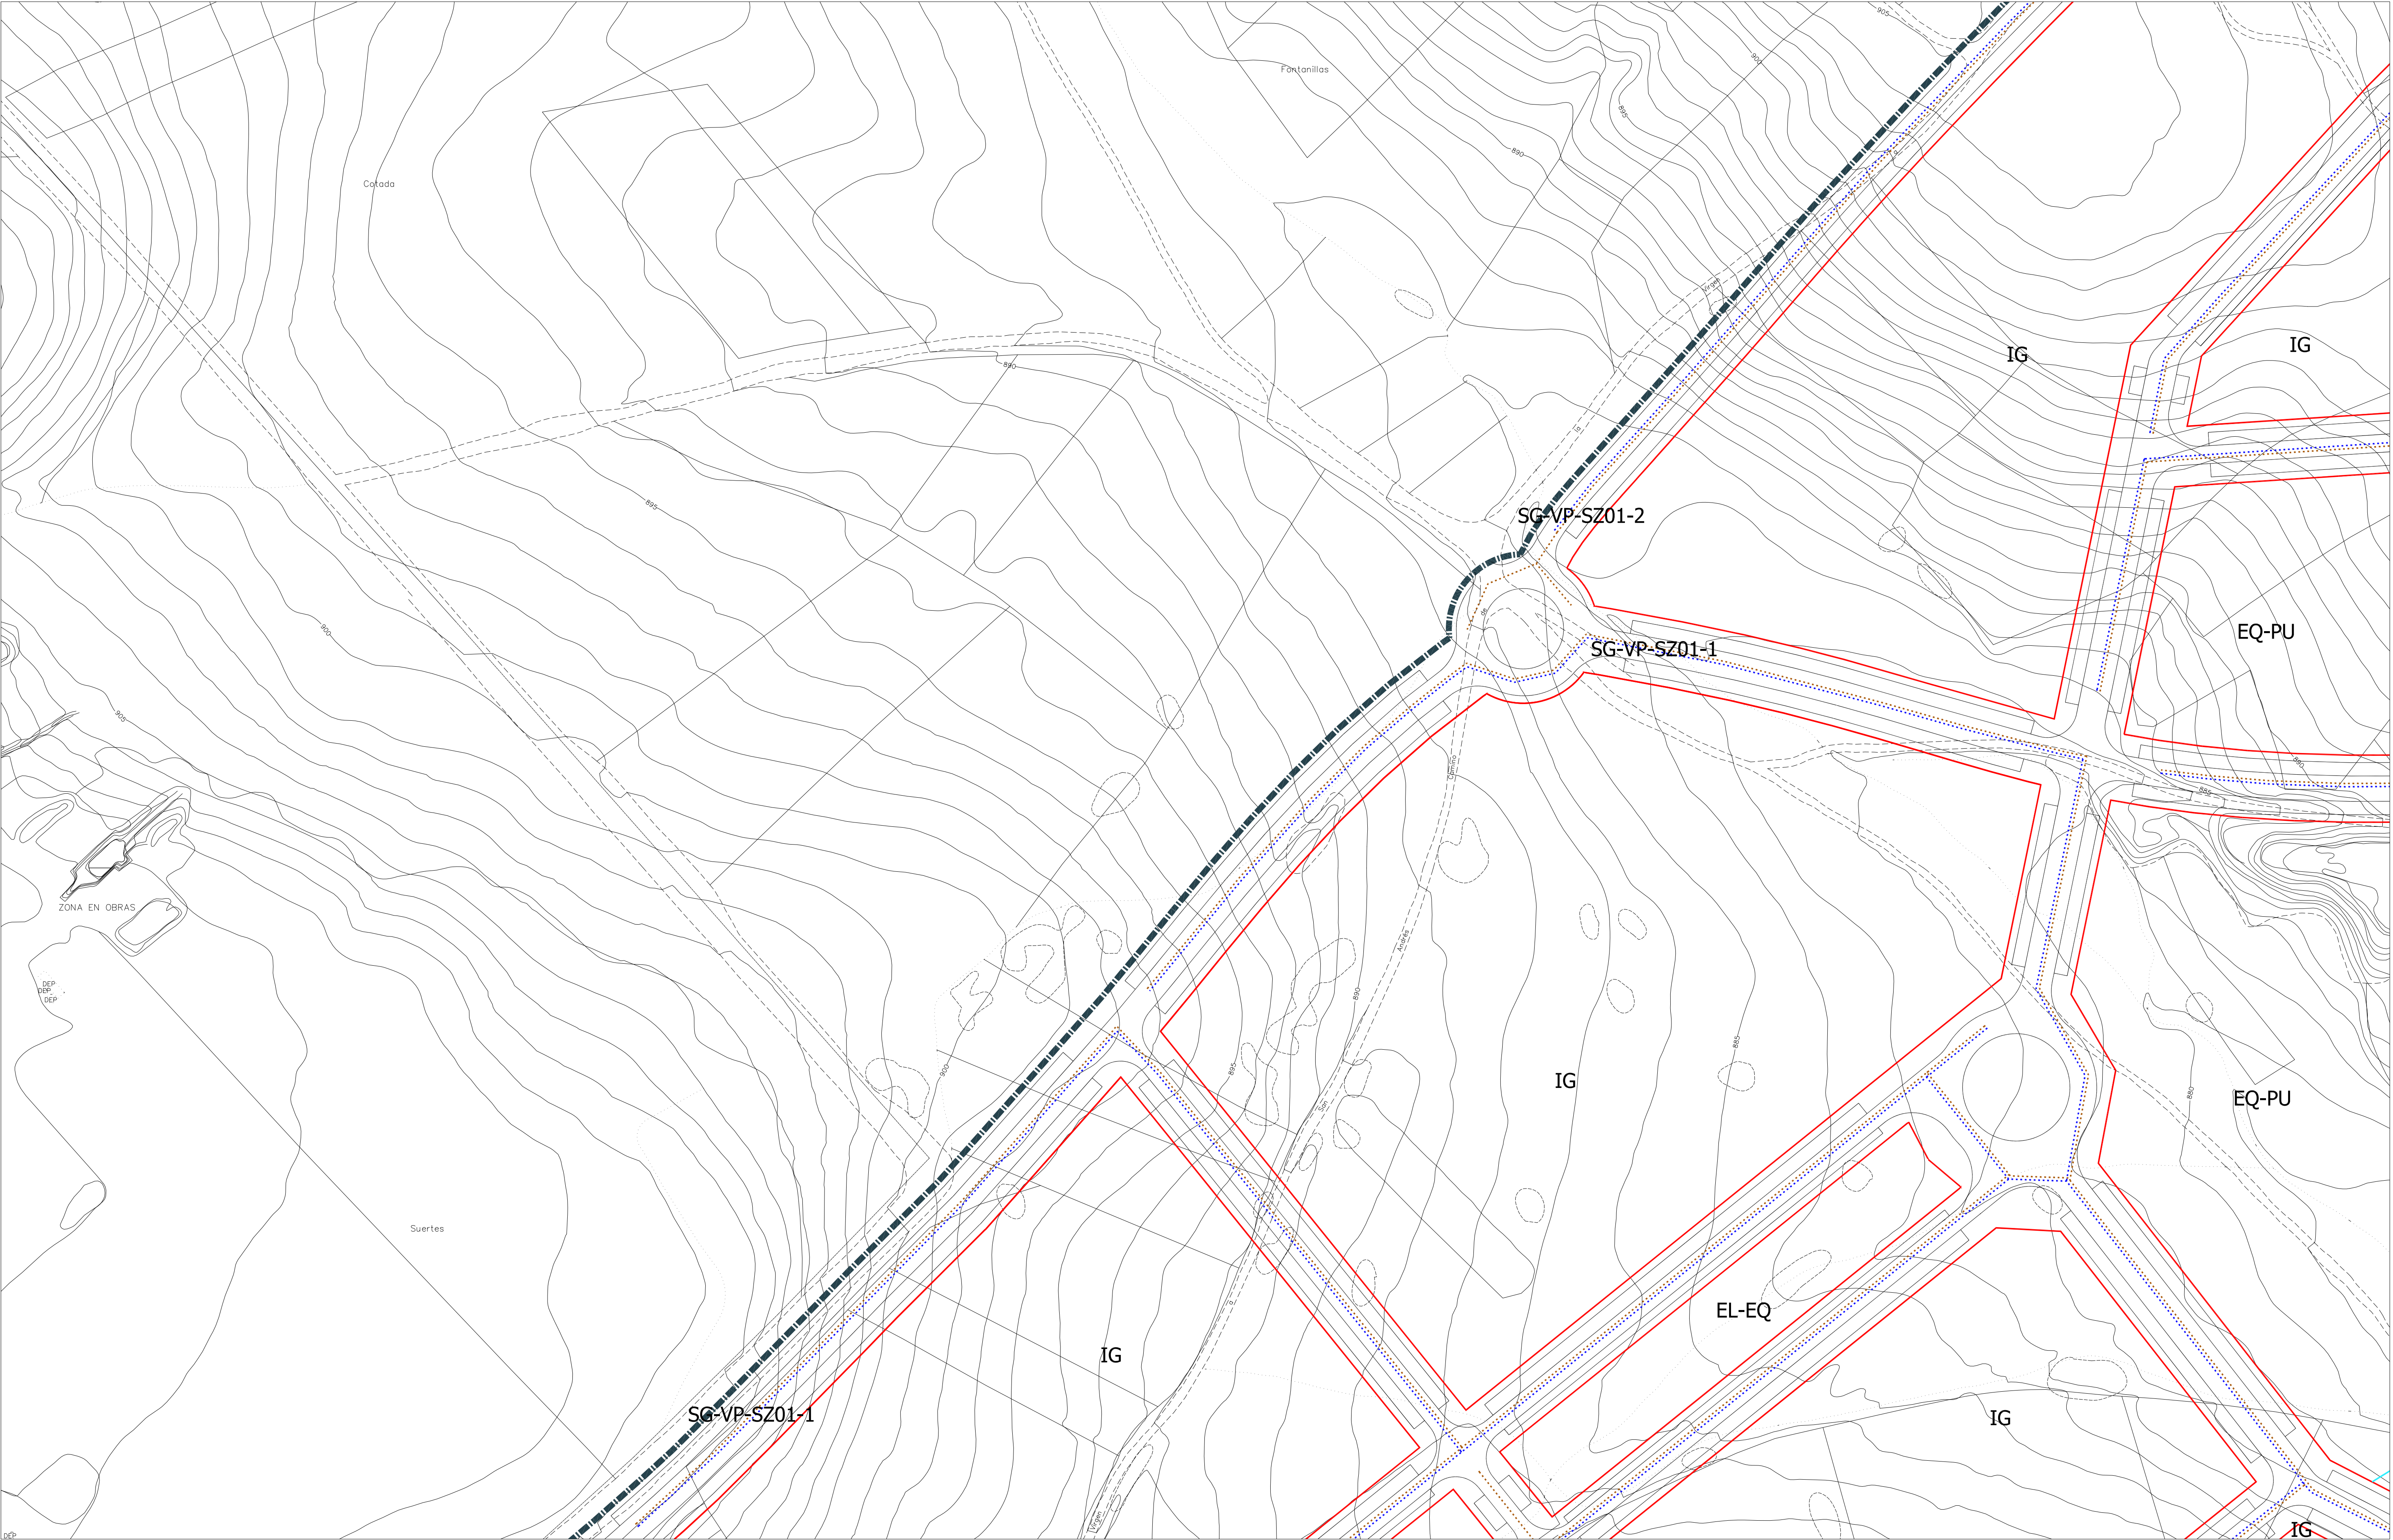


RED DE SANEAMIENTO

- PUNTO DE CONEXIÓN CON RED EXISTENTE
- RED DE SANEAMIENTO EXISTENTE
- ⋯ RED DE SANEAMIENTO PREVISTA (fecales)
- ⋯ RED DE SANEAMIENTO PREVISTA (pluviales)

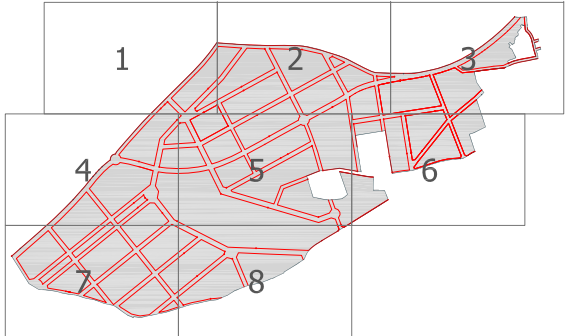


DETERMINACIONES ESPECÍFICAS PARA LA RED DE SANEAMIENTO:
La red de saneamiento prevista en el sector será de tipo
separativo (aguas fecales y aguas pluviales).

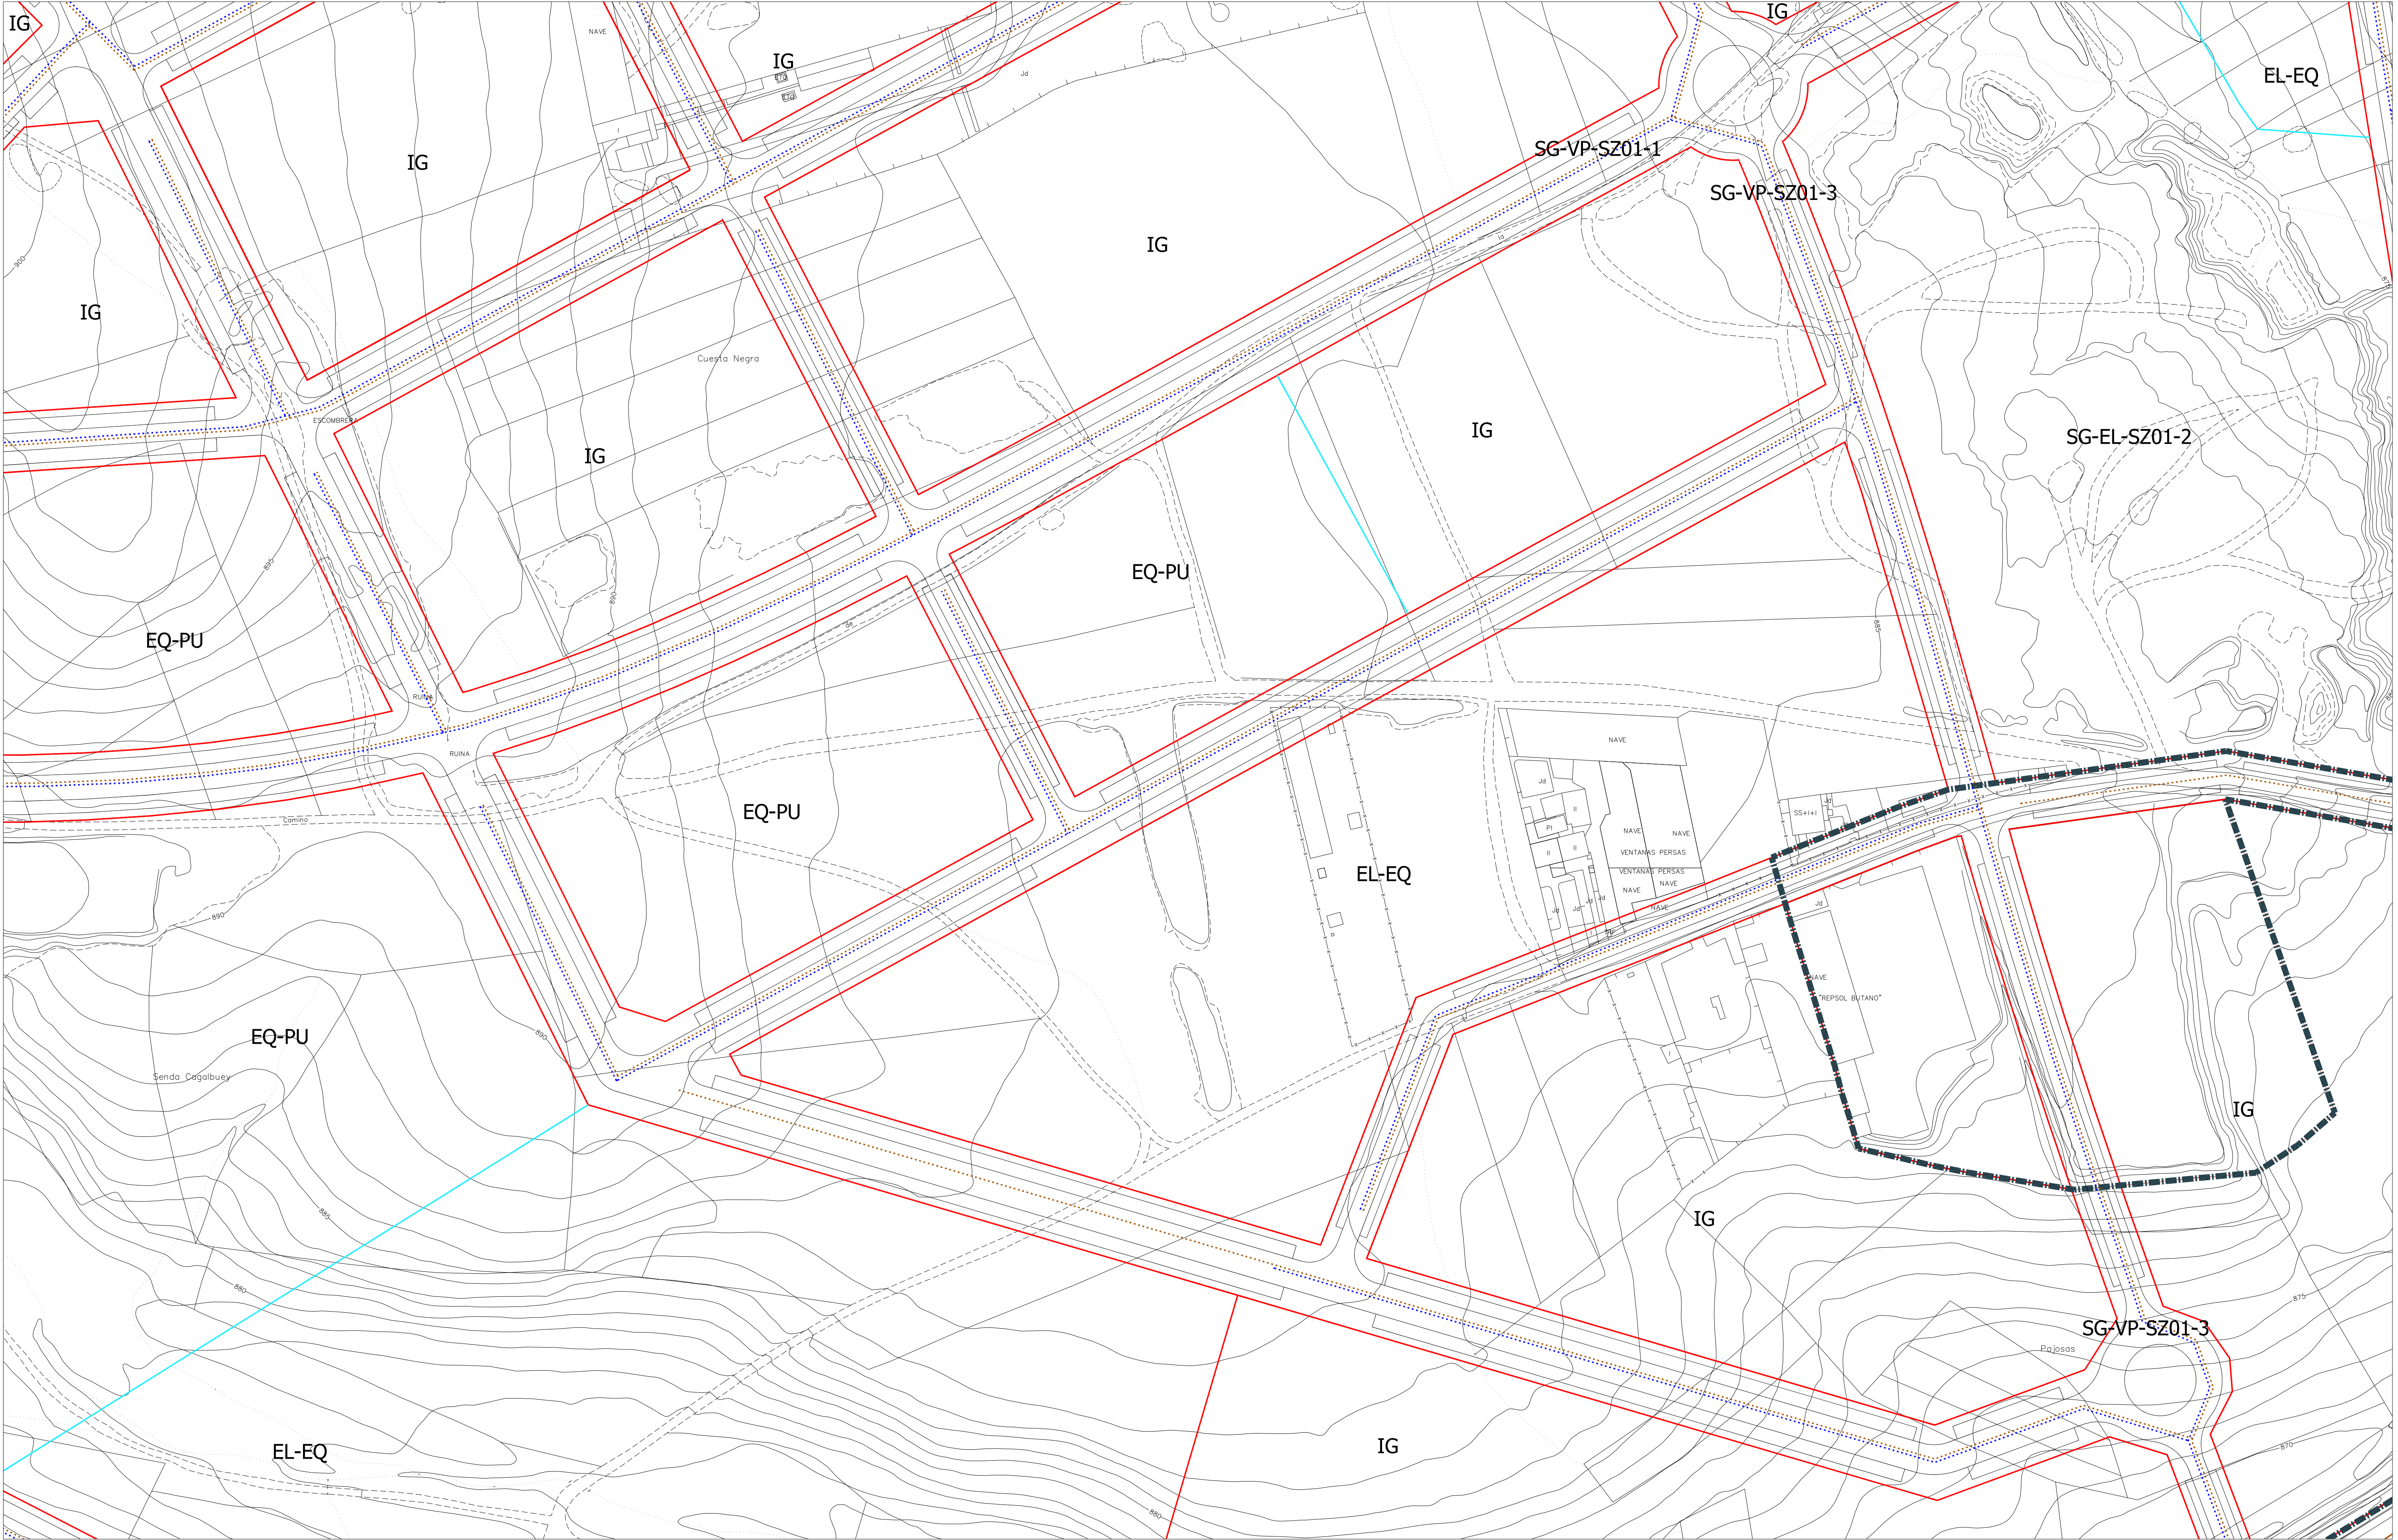


RED DE SANEAMIENTO

- PUNTO DE CONEXIÓN CON RED EXISTENTE
- RED DE SANEAMIENTO EXISTENTE
- RED DE SANEAMIENTO PREVISTA (fecales)
- RED DE SANEAMIENTO PREVISTA (pluviales)

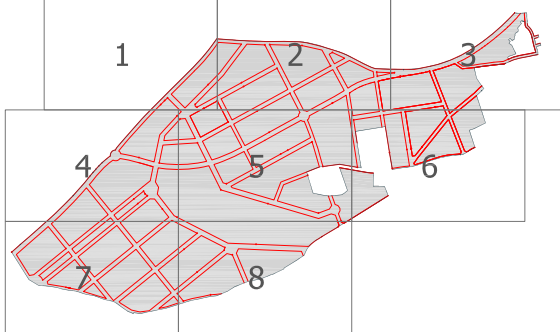


DETERMINACIONES ESPECÍFICAS PARA LA RED DE SANEAMIENTO:
La red de saneamiento prevista en el sector será de tipo
separativo (aguas fecales y aguas pluviales).

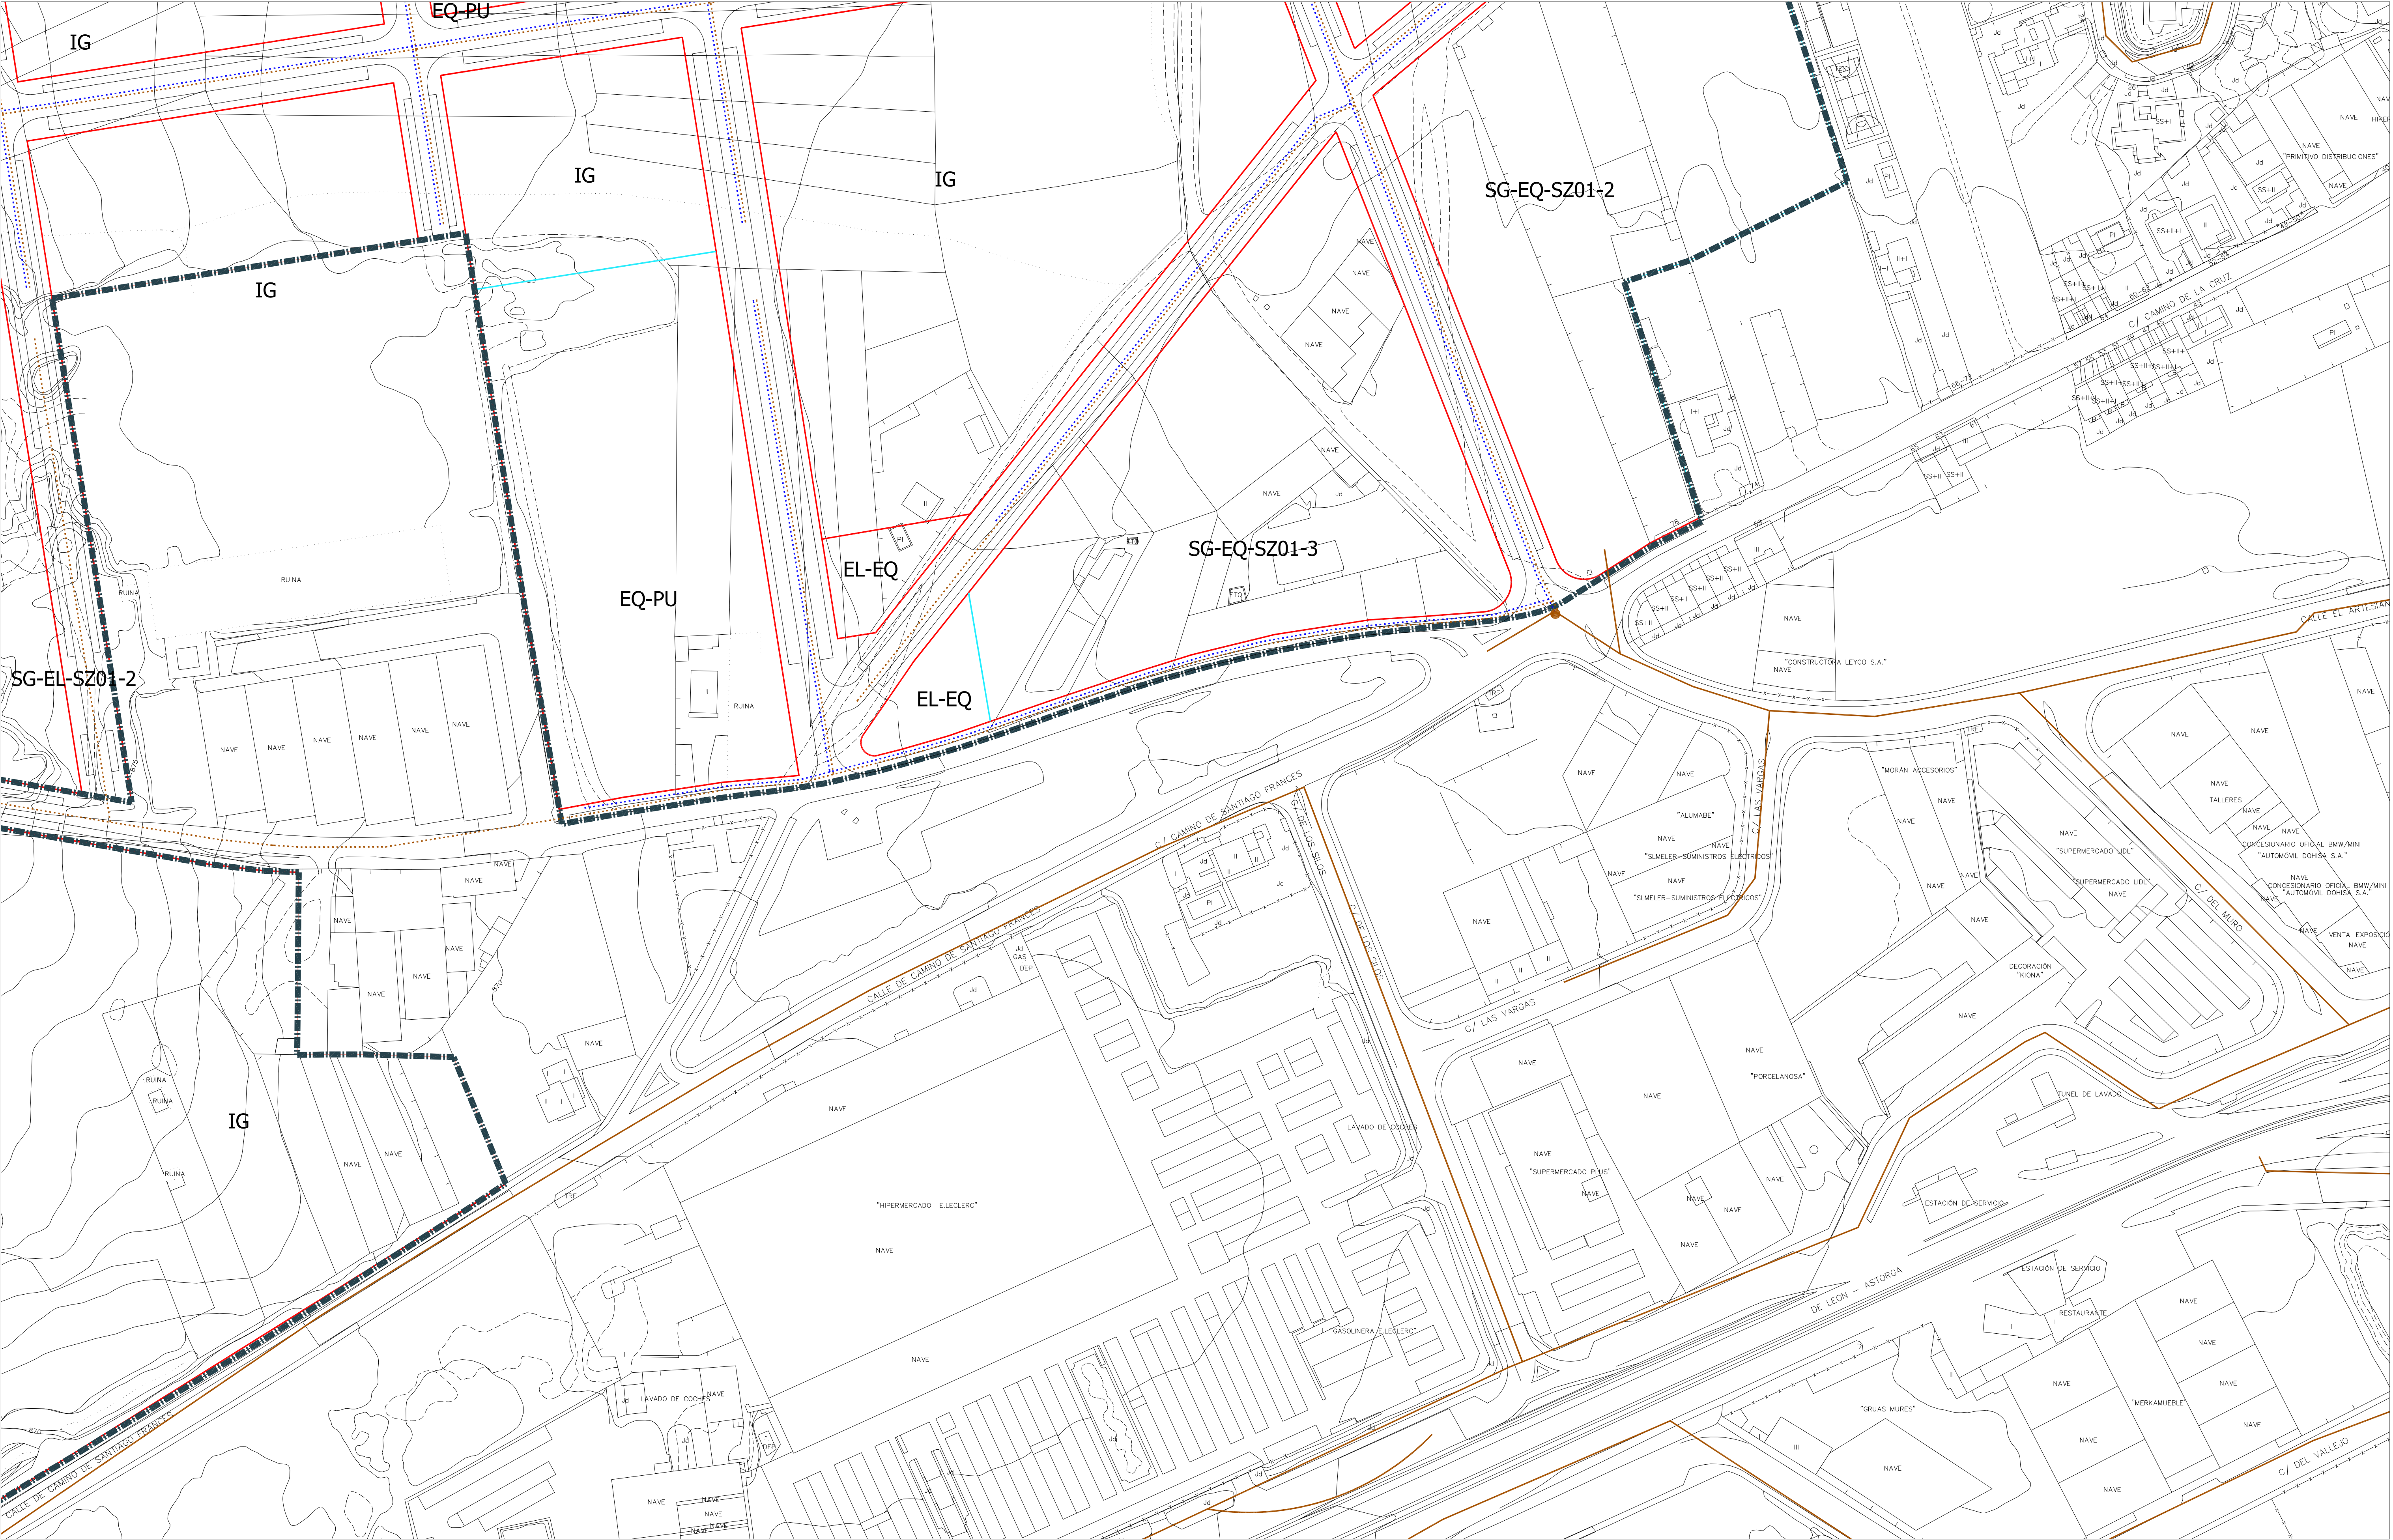

RED DE SANEAMIENTO

-  PUNTO DE CONEXIÓN CON RED EXISTENTE
-  RED DE SANEAMIENTO EXISTENTE
-  RED DE SANEAMIENTO PREVISTA (fecales)
-  RED DE SANEAMIENTO PREVISTA (pluviales)

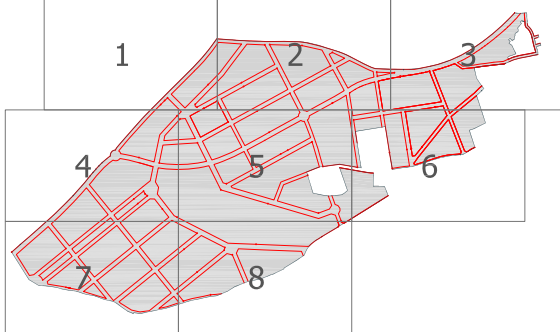


DETERMINACIONES ESPECÍFICAS PARA LA RED DE SANEAMIENTO:
La red de saneamiento prevista en el sector será de tipo
separativo (aguas fecales y aguas pluviales).




RED DE SANEAMIENTO

- PUNTO DE CONEXIÓN CON RED EXISTENTE
- RED DE SANEAMIENTO EXISTENTE
- RED DE SANEAMIENTO PREVISTA (fecales)
- RED DE SANEAMIENTO PREVISTA (pluviales)

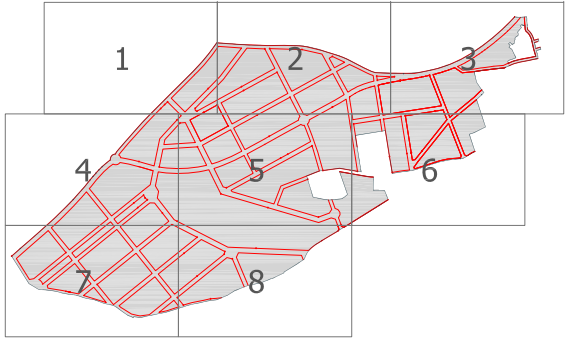


DETERMINACIONES ESPECÍFICAS PARA LA RED DE SANEAMIENTO:
La red de saneamiento prevista en el sector será de tipo
separativo (aguas fecales y aguas pluviales).

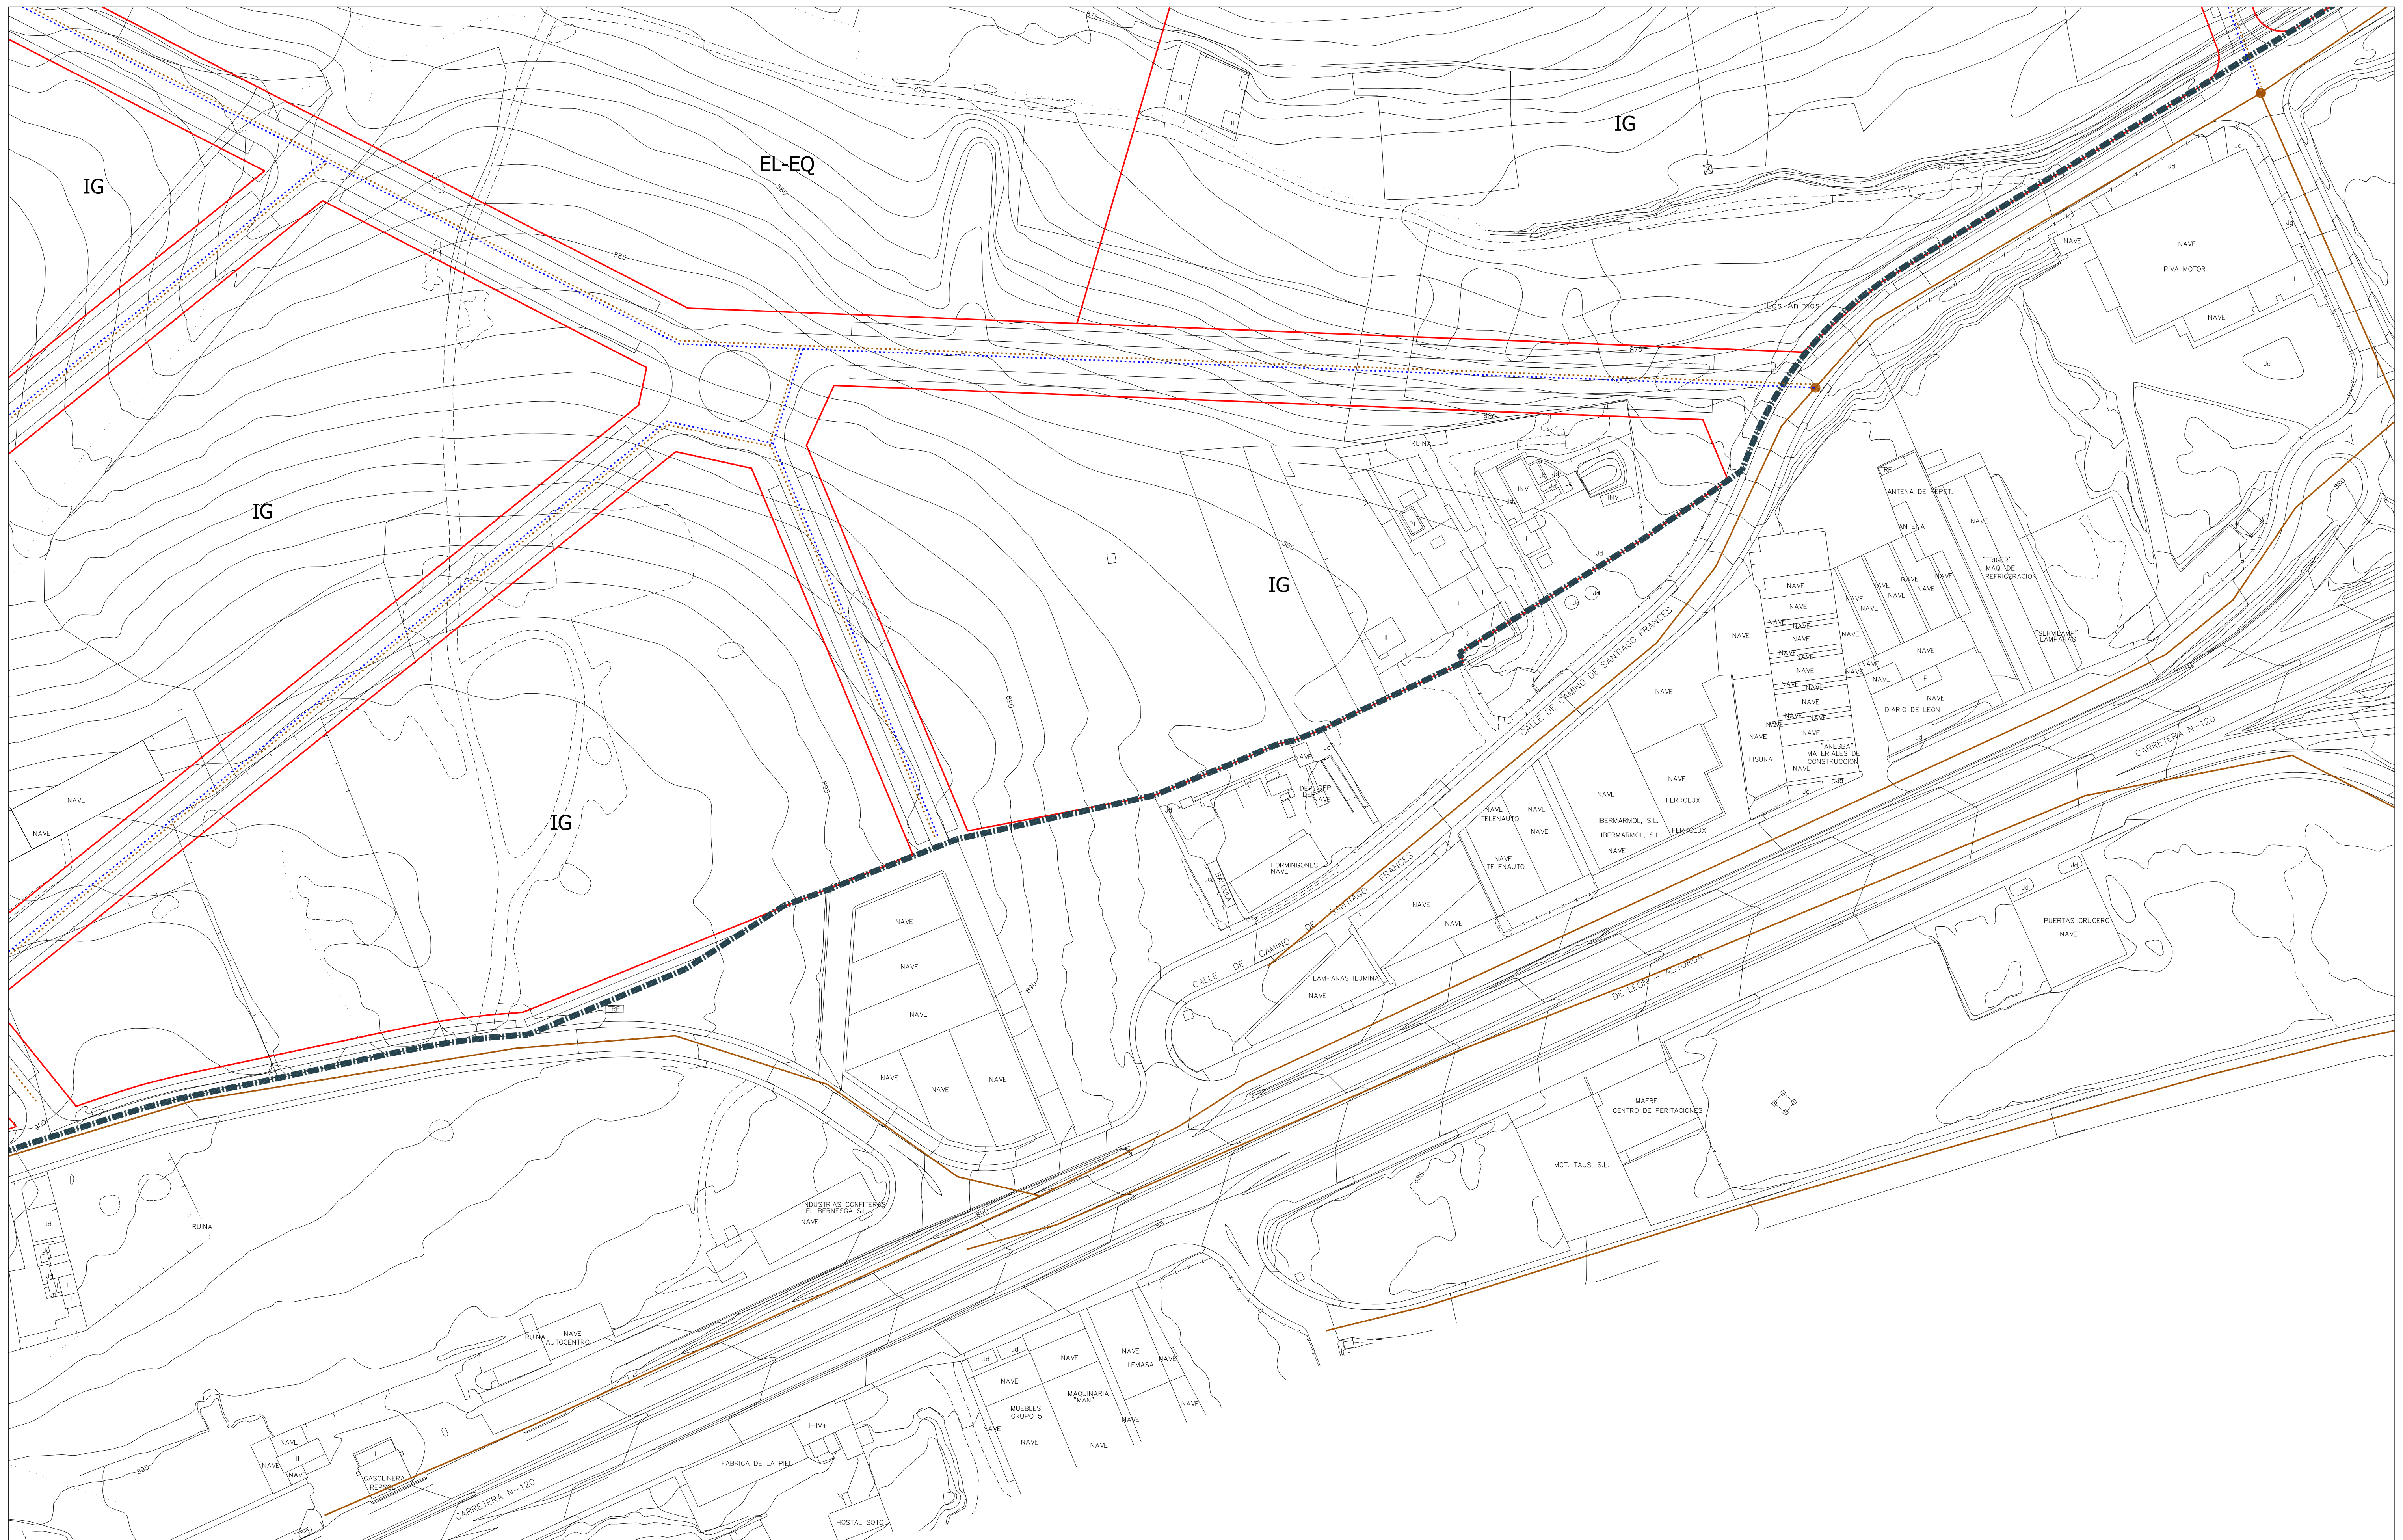

RED DE SANEAMIENTO

-  PUNTO DE CONEXIÓN CON RED EXISTENTE
 RED DE SANEAMIENTO EXISTENTE
 RED DE SANEAMIENTO PREVISTA (fecales)
 RED DE SANEAMIENTO PREVISTA (pluviales)

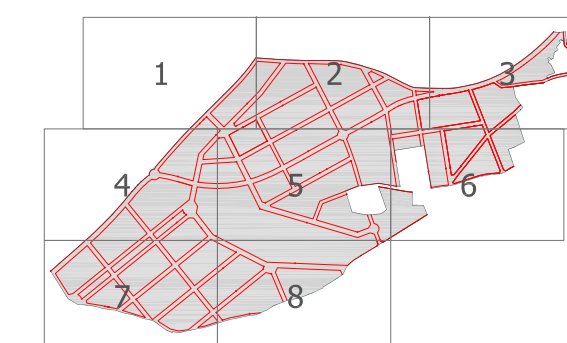

DETERMINACIONES ESPECÍFICAS PARA LA RED DE SANEAMIENTO:
La red de saneamiento prevista en el sector será de tipo
separativo (aguas fecales y aguas pluviales).

 SUZ 01-8
E 1:1.000