

PLAN GENERAL SAN ANDRÉS DEL RABANEDO

Ayuntamiento de San Andrés del Rabanedo


Año 2010

Libro III

Normativa y anexos a la normativa

Parte II. Anexos a la normativa.

Anexo I. Fichas de Sectores de Suelo Urbanizable. Parte 3 de 4

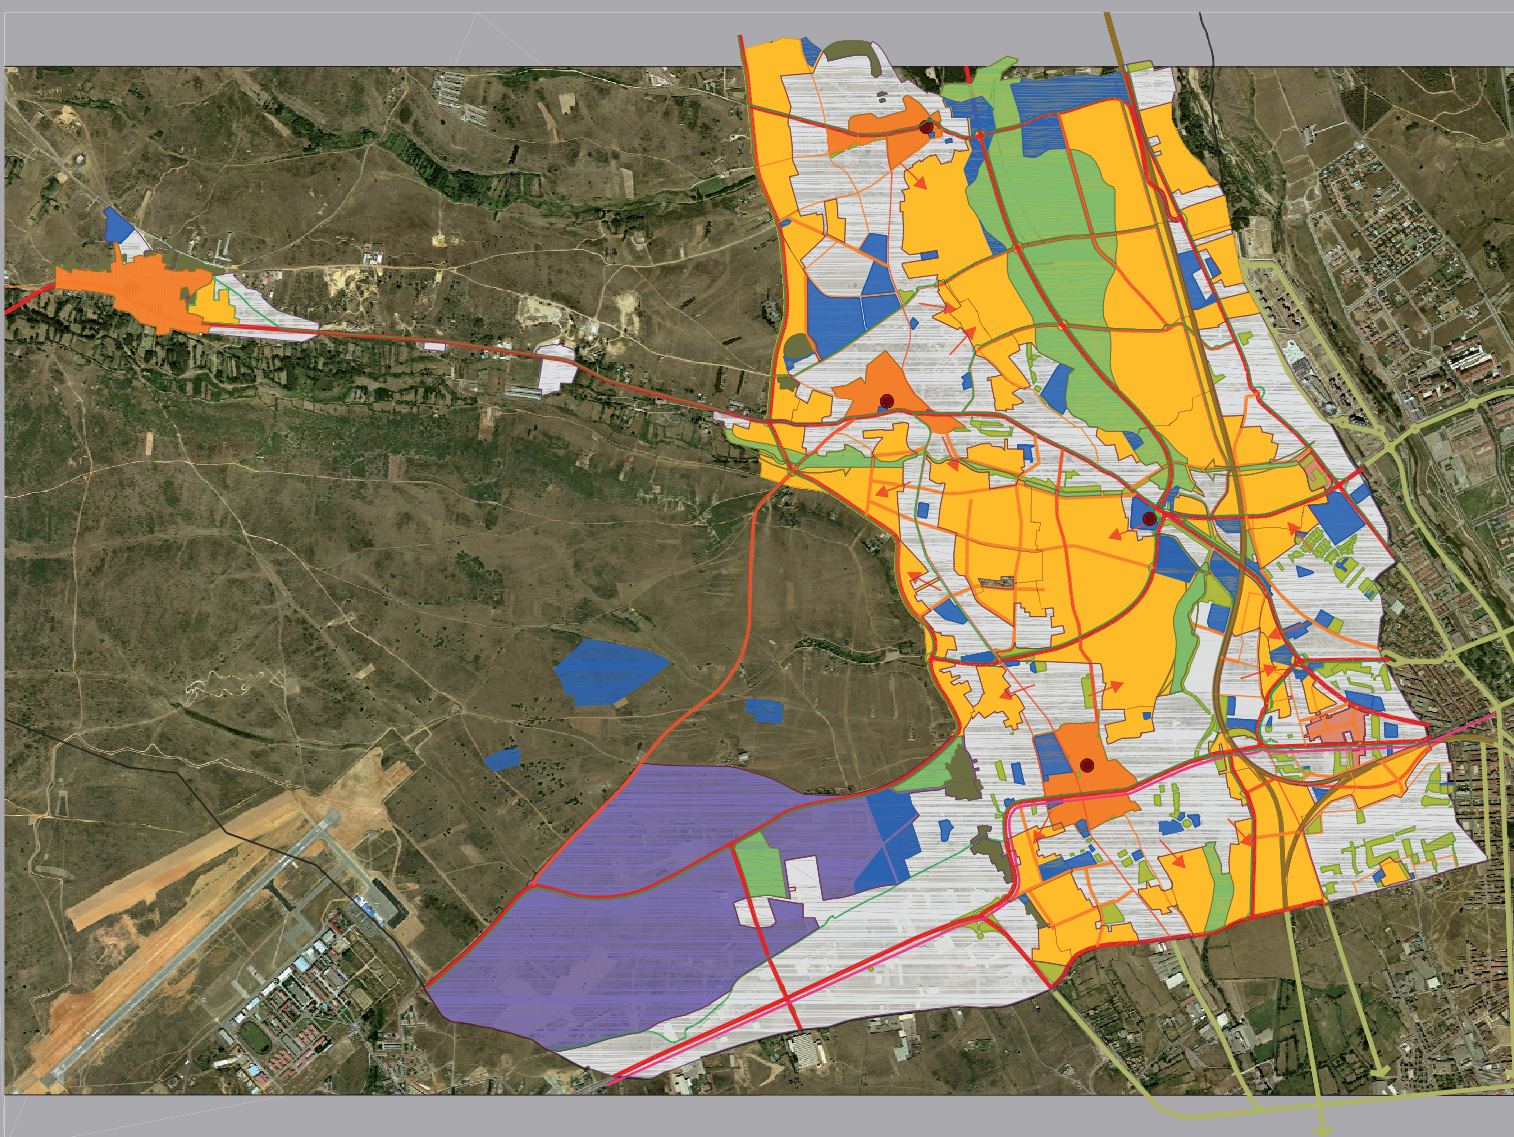

Documento para Aprobación Definitiva

LIBRO III. NORMATIVA Y ANEXOS A LA NORMATIVA

INDICE

LIBRO III. NORMATIVA Y ANEXOS A LA NORMATIVA

PARTE I. NORMATIVA URBANÍSTICA

PARTE II. ANEXOS A LA NORMATIVA

Anexo I. Fichas de Sectores de Suelo Urbanizable. Parte 1 de 4

PARTE II. ANEXOS A LA NORMATIVA

Anexo I. Fichas de Sectores de Suelo Urbanizable. Parte 2 de 4

PARTE II. ANEXOS A LA NORMATIVA

Anexo I. Fichas de Sectores de Suelo Urbanizable. Parte 3 de 4

PARTE II. ANEXOS A LA NORMATIVA

Anexo I. Fichas de Sectores de Suelo Urbanizable. Parte 4 de 4

PARTE II. ANEXOS A LA NORMATIVA

Anexo II. Fichas de Sectores de Suelo Urbano No Consolidado. Parte 1 de 2

PARTE II. ANEXOS A LA NORMATIVA

Anexo II. Fichas de Sectores de Suelo Urbano No Consolidado. Parte 2 de 2

PARTE II. ANEXOS A LA NORMATIVA

Anexo III. Fichas de Actuaciones Aisladas.

Anexo IV. Anchos de Calle

Anexo V. Fuera de Ordenación

Anexo VI. Disconformes con Planeamiento

PARTE II. ANEXOS A LA NORMATIVA

Anexo VII. Planeamientos Asumidos.

LIBRO III. NORMATIVA Y ANEXOS A LA NORMATIVA

PARTE II. ANEXOS A LA NORMATIVA

ÍNDICE

LIBRO III. NORMATIVA Y ANEXOS A LA NORMATIVA

PARTE II. ANEXOS A LA NORMATIVA.

ANEXO I. FICHAS DE SECTORES DE SUELO URBANIZABLE. PARTE 3 DE 4

SUZ 01. Planos de Red de Energía Eléctrica	E 1:1.000	A1	(8 hojas)
Planos de Red de Telecomunicaciones.	E 1:1.000	A1	(8 hojas)
Planos de Red de Gas	E 1:1.000	A1	(8 hojas)

ANEXO I.
FICHAS DE SECTORES EN SUELO
URBANIZABLE (SUZ)

PARTE 3 DE 4



RED DE ENERGÍA ELÉCTRICA

-

RED DE MEDIA TENSIÓN PREVISTA
-
- RED DE BAJA TENSIÓN PREVISTA


■

CENTRO DE TRANSFORMACIÓN PREVISTO


—

RED DE MEDIA TENSIÓN EXISTENTE

—

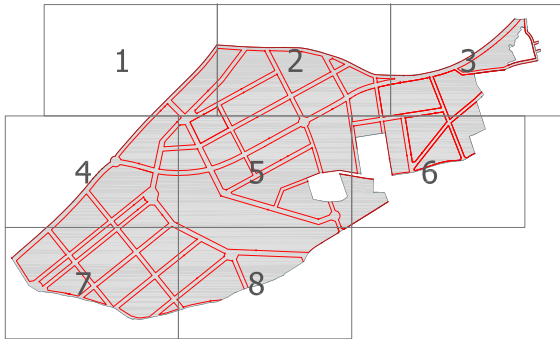
RED DE ALTA TENSIÓN EXISTENTE

DETERMINACIONES ESPECÍFICAS PARA LA RED DE ENERGÍA ELÉCTRICA:
El sector se hará cargo de las obras correspondientes al soterramiento de las líneas eléctricas existentes que afecten a su ámbito

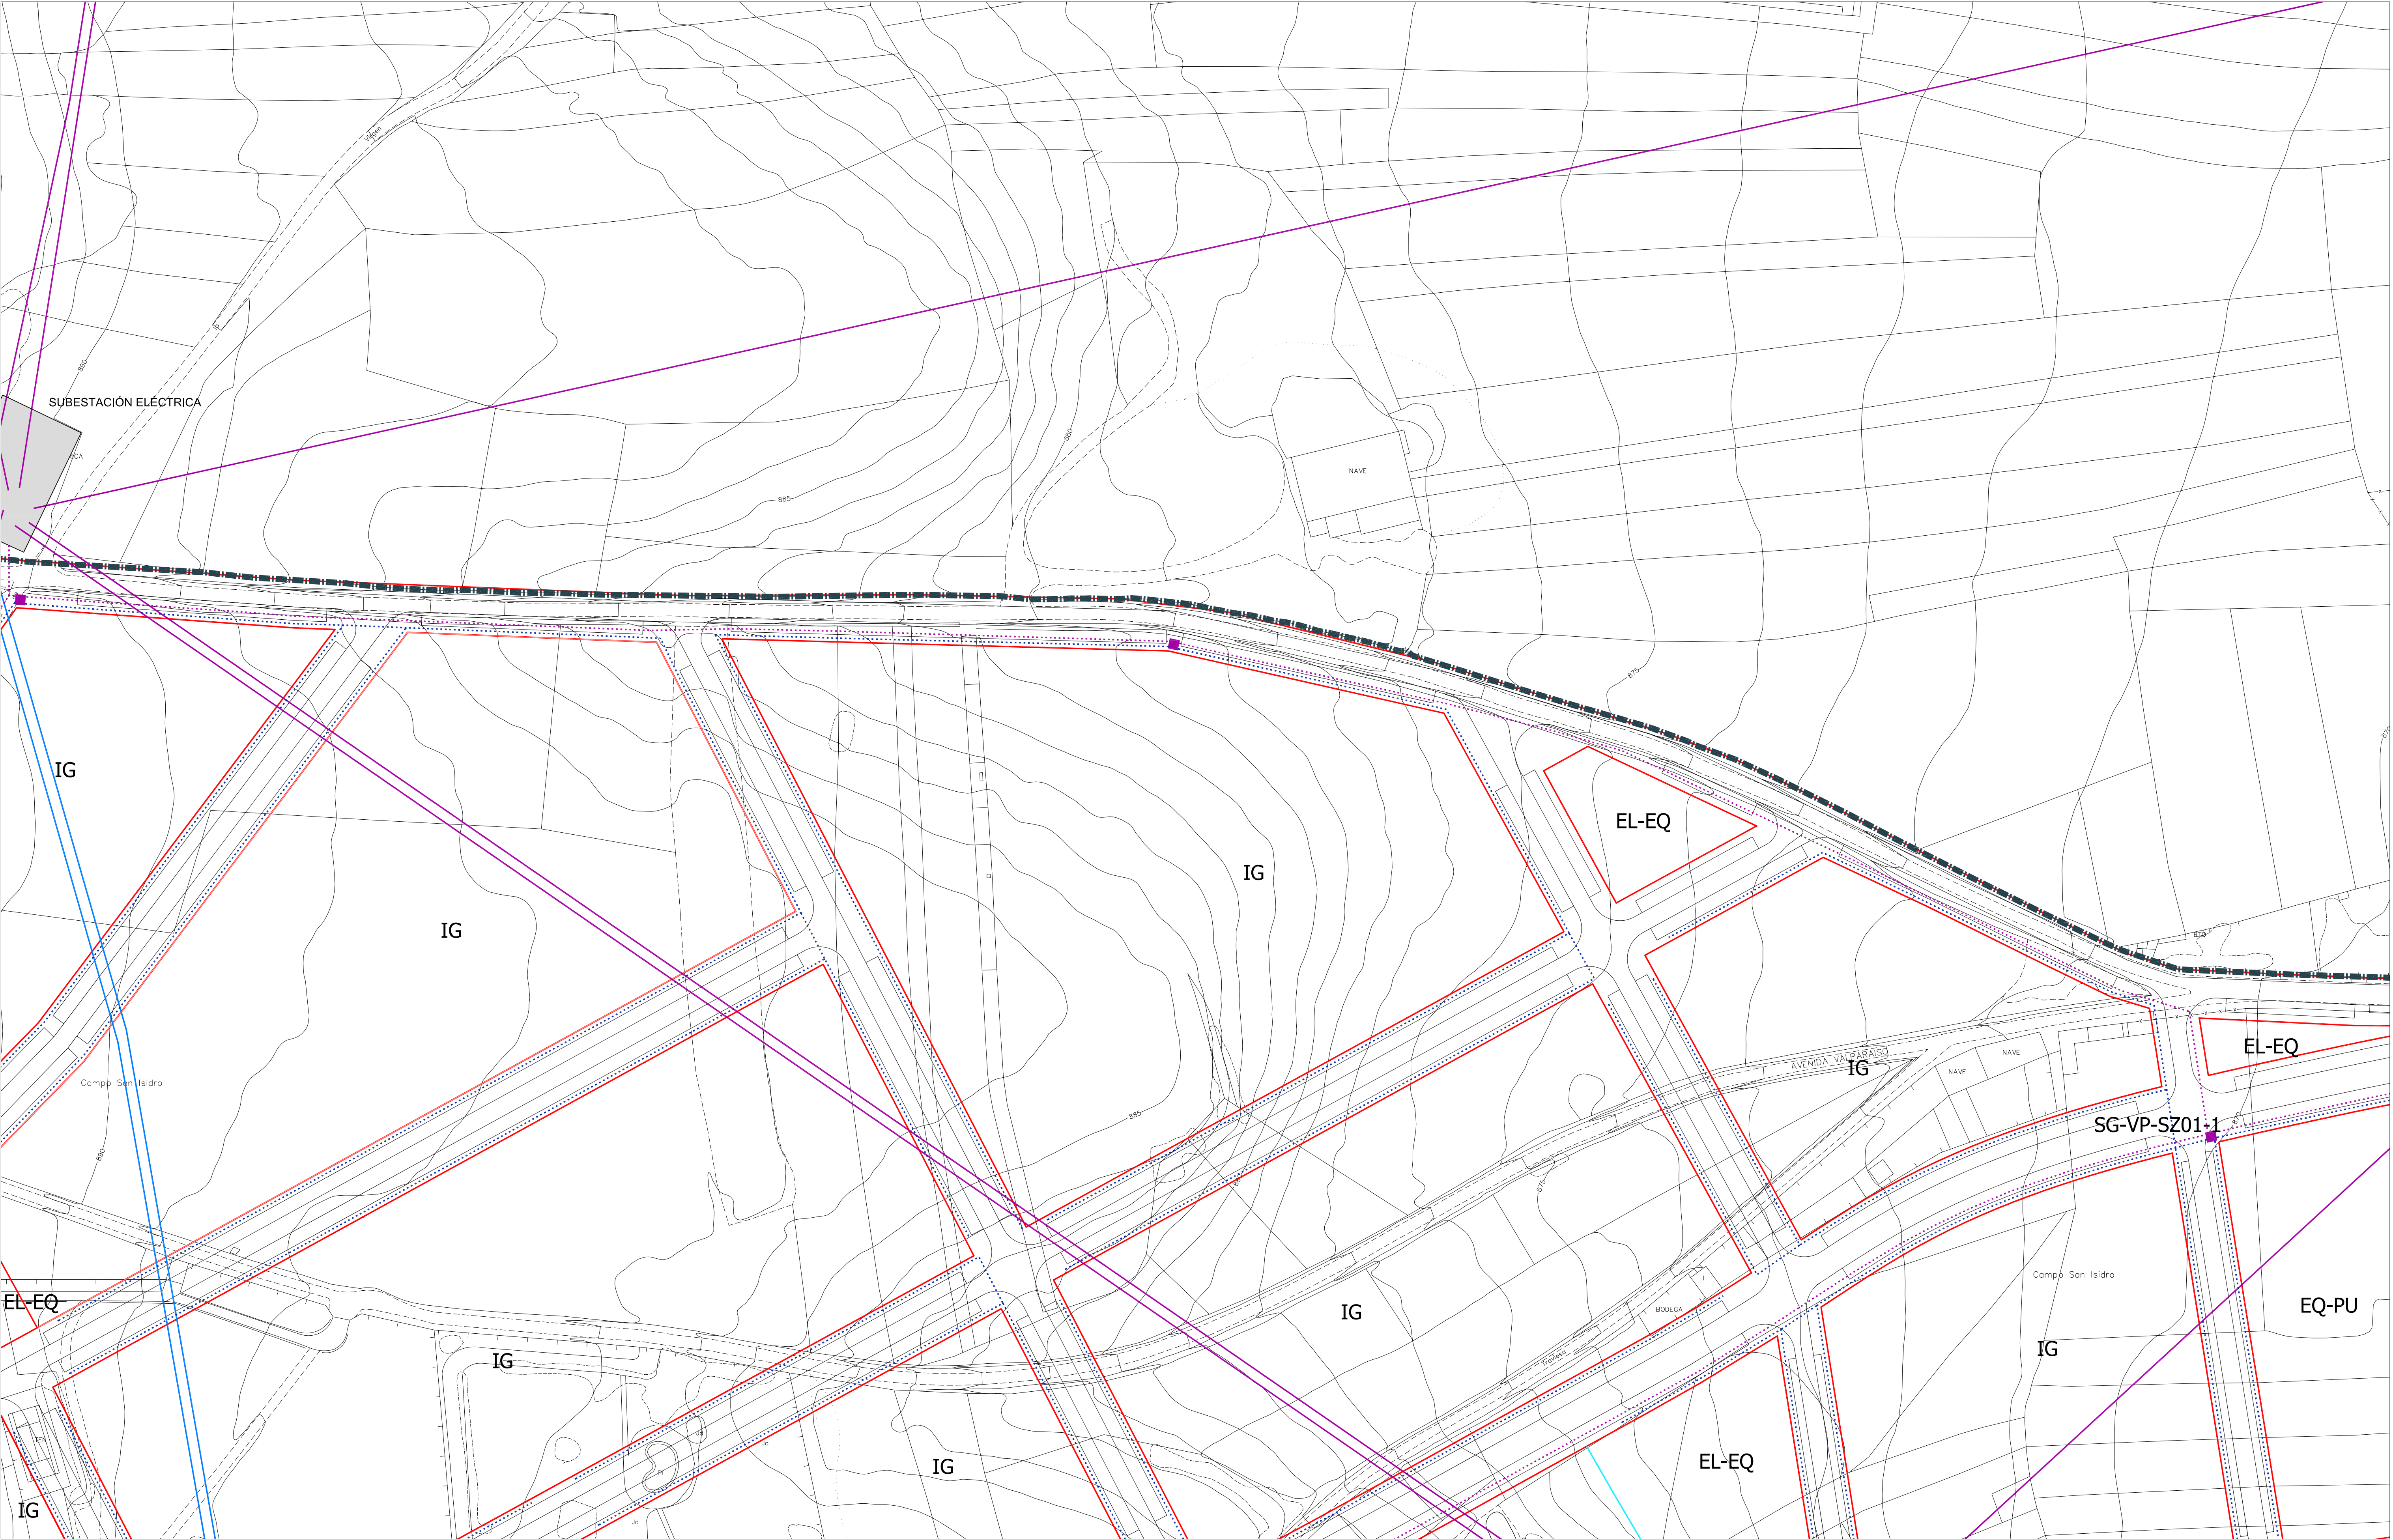


RED DE ENERGÍA ELÉCTRICA

- RED DE MEDIA TENSIÓN PREVISTA
- RED DE BAJA TENSIÓN PREVISTA
- CENTRO DE TRANSFORMACIÓN PREVISTO
- RED DE MEDIA TENSIÓN EXISTENTE
- RED DE ALTA TENSIÓN EXISTENTE

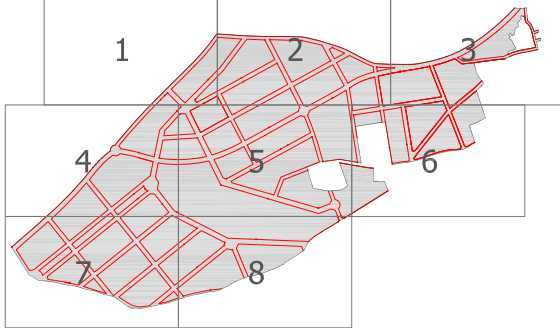


DETERMINACIONES ESPECÍFICAS PARA LA RED DE ENERGÍA ELÉCTRICA:
El sector se hará cargo de las obras correspondientes al soterramiento de las líneas eléctricas existentes que afecten a su ámbito

SUZ 01-2
E 1:1.000

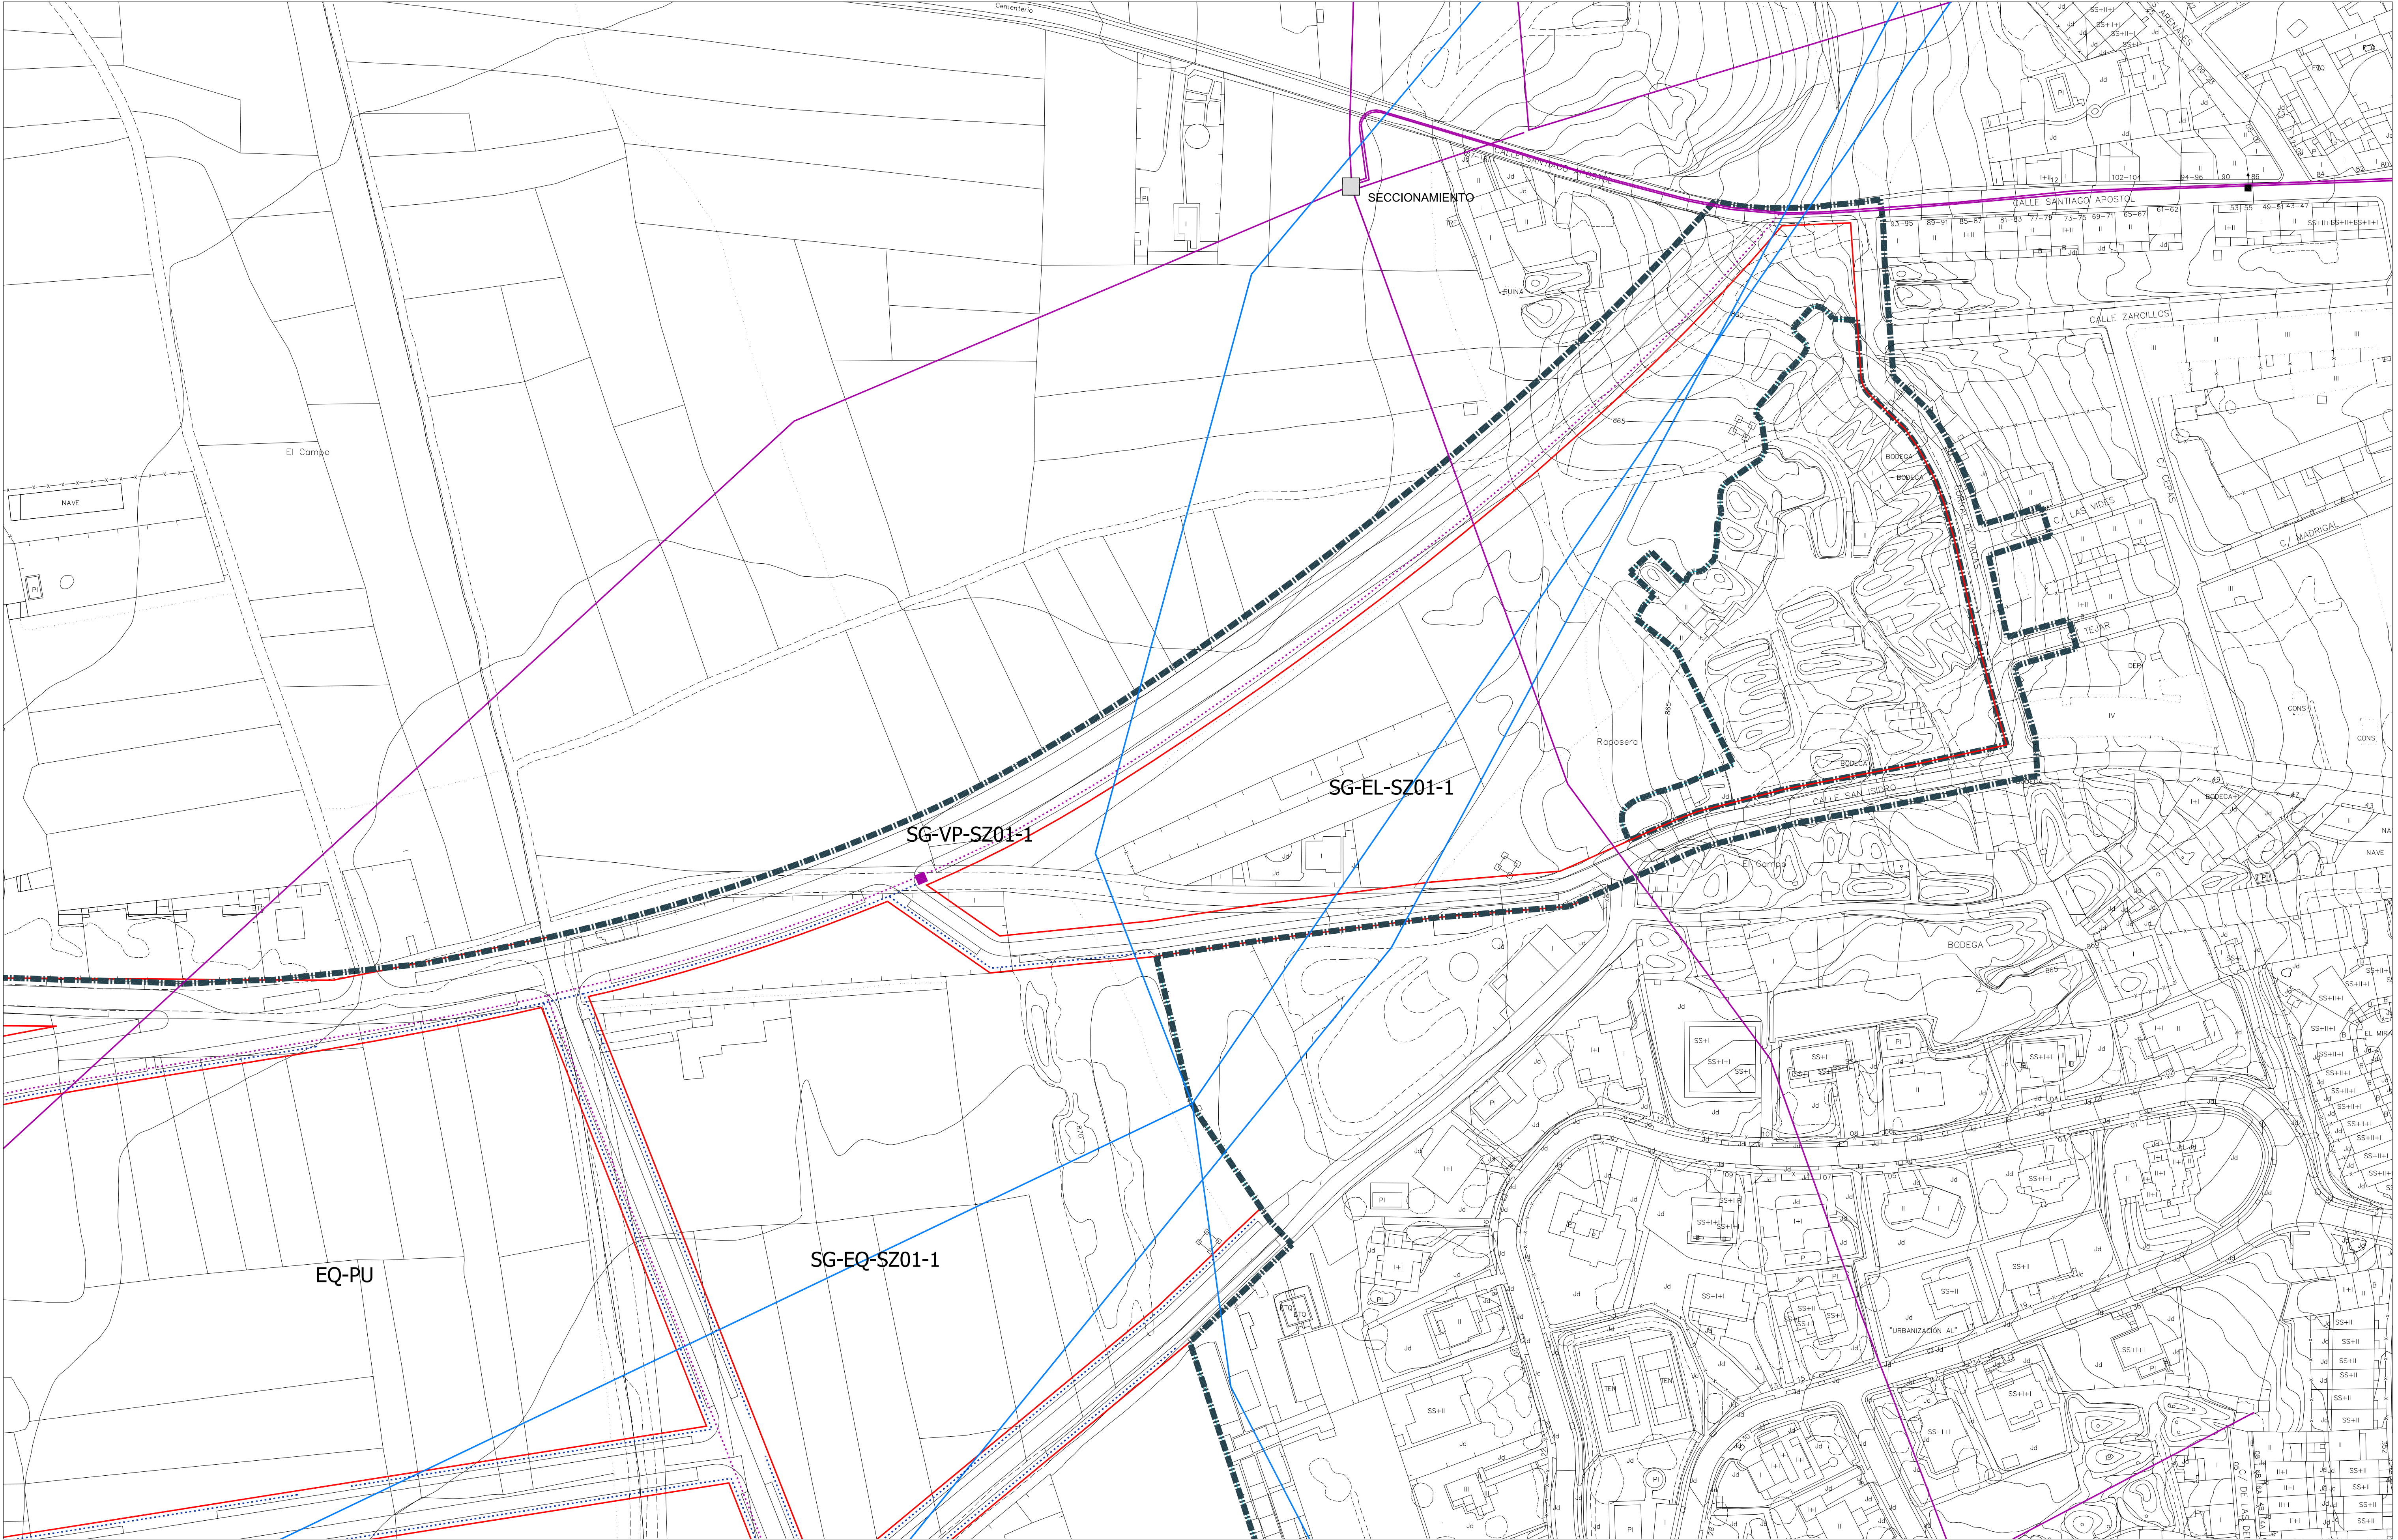


RED DE ENERGÍA ELÉCTRICA

- RED DE MEDIA TENSIÓN PREVISTA
- RED DE BAJA TENSIÓN PREVISTA
- CENTRO DE TRANSFORMACIÓN PREVISTO
- RED DE MEDIA TENSIÓN EXISTENTE
- RED DE ALTA TENSIÓN EXISTENTE

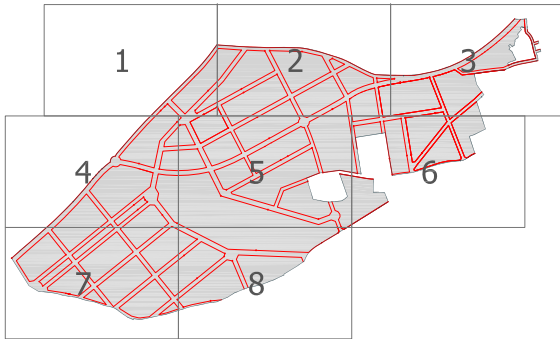

DETERMINACIONES ESPECÍFICAS PARA LA RED DE ENERGÍA ELÉCTRICA:
El sector se hará cargo de las obras correspondientes al soterramiento de las líneas eléctricas existentes que afecten a su ámbito

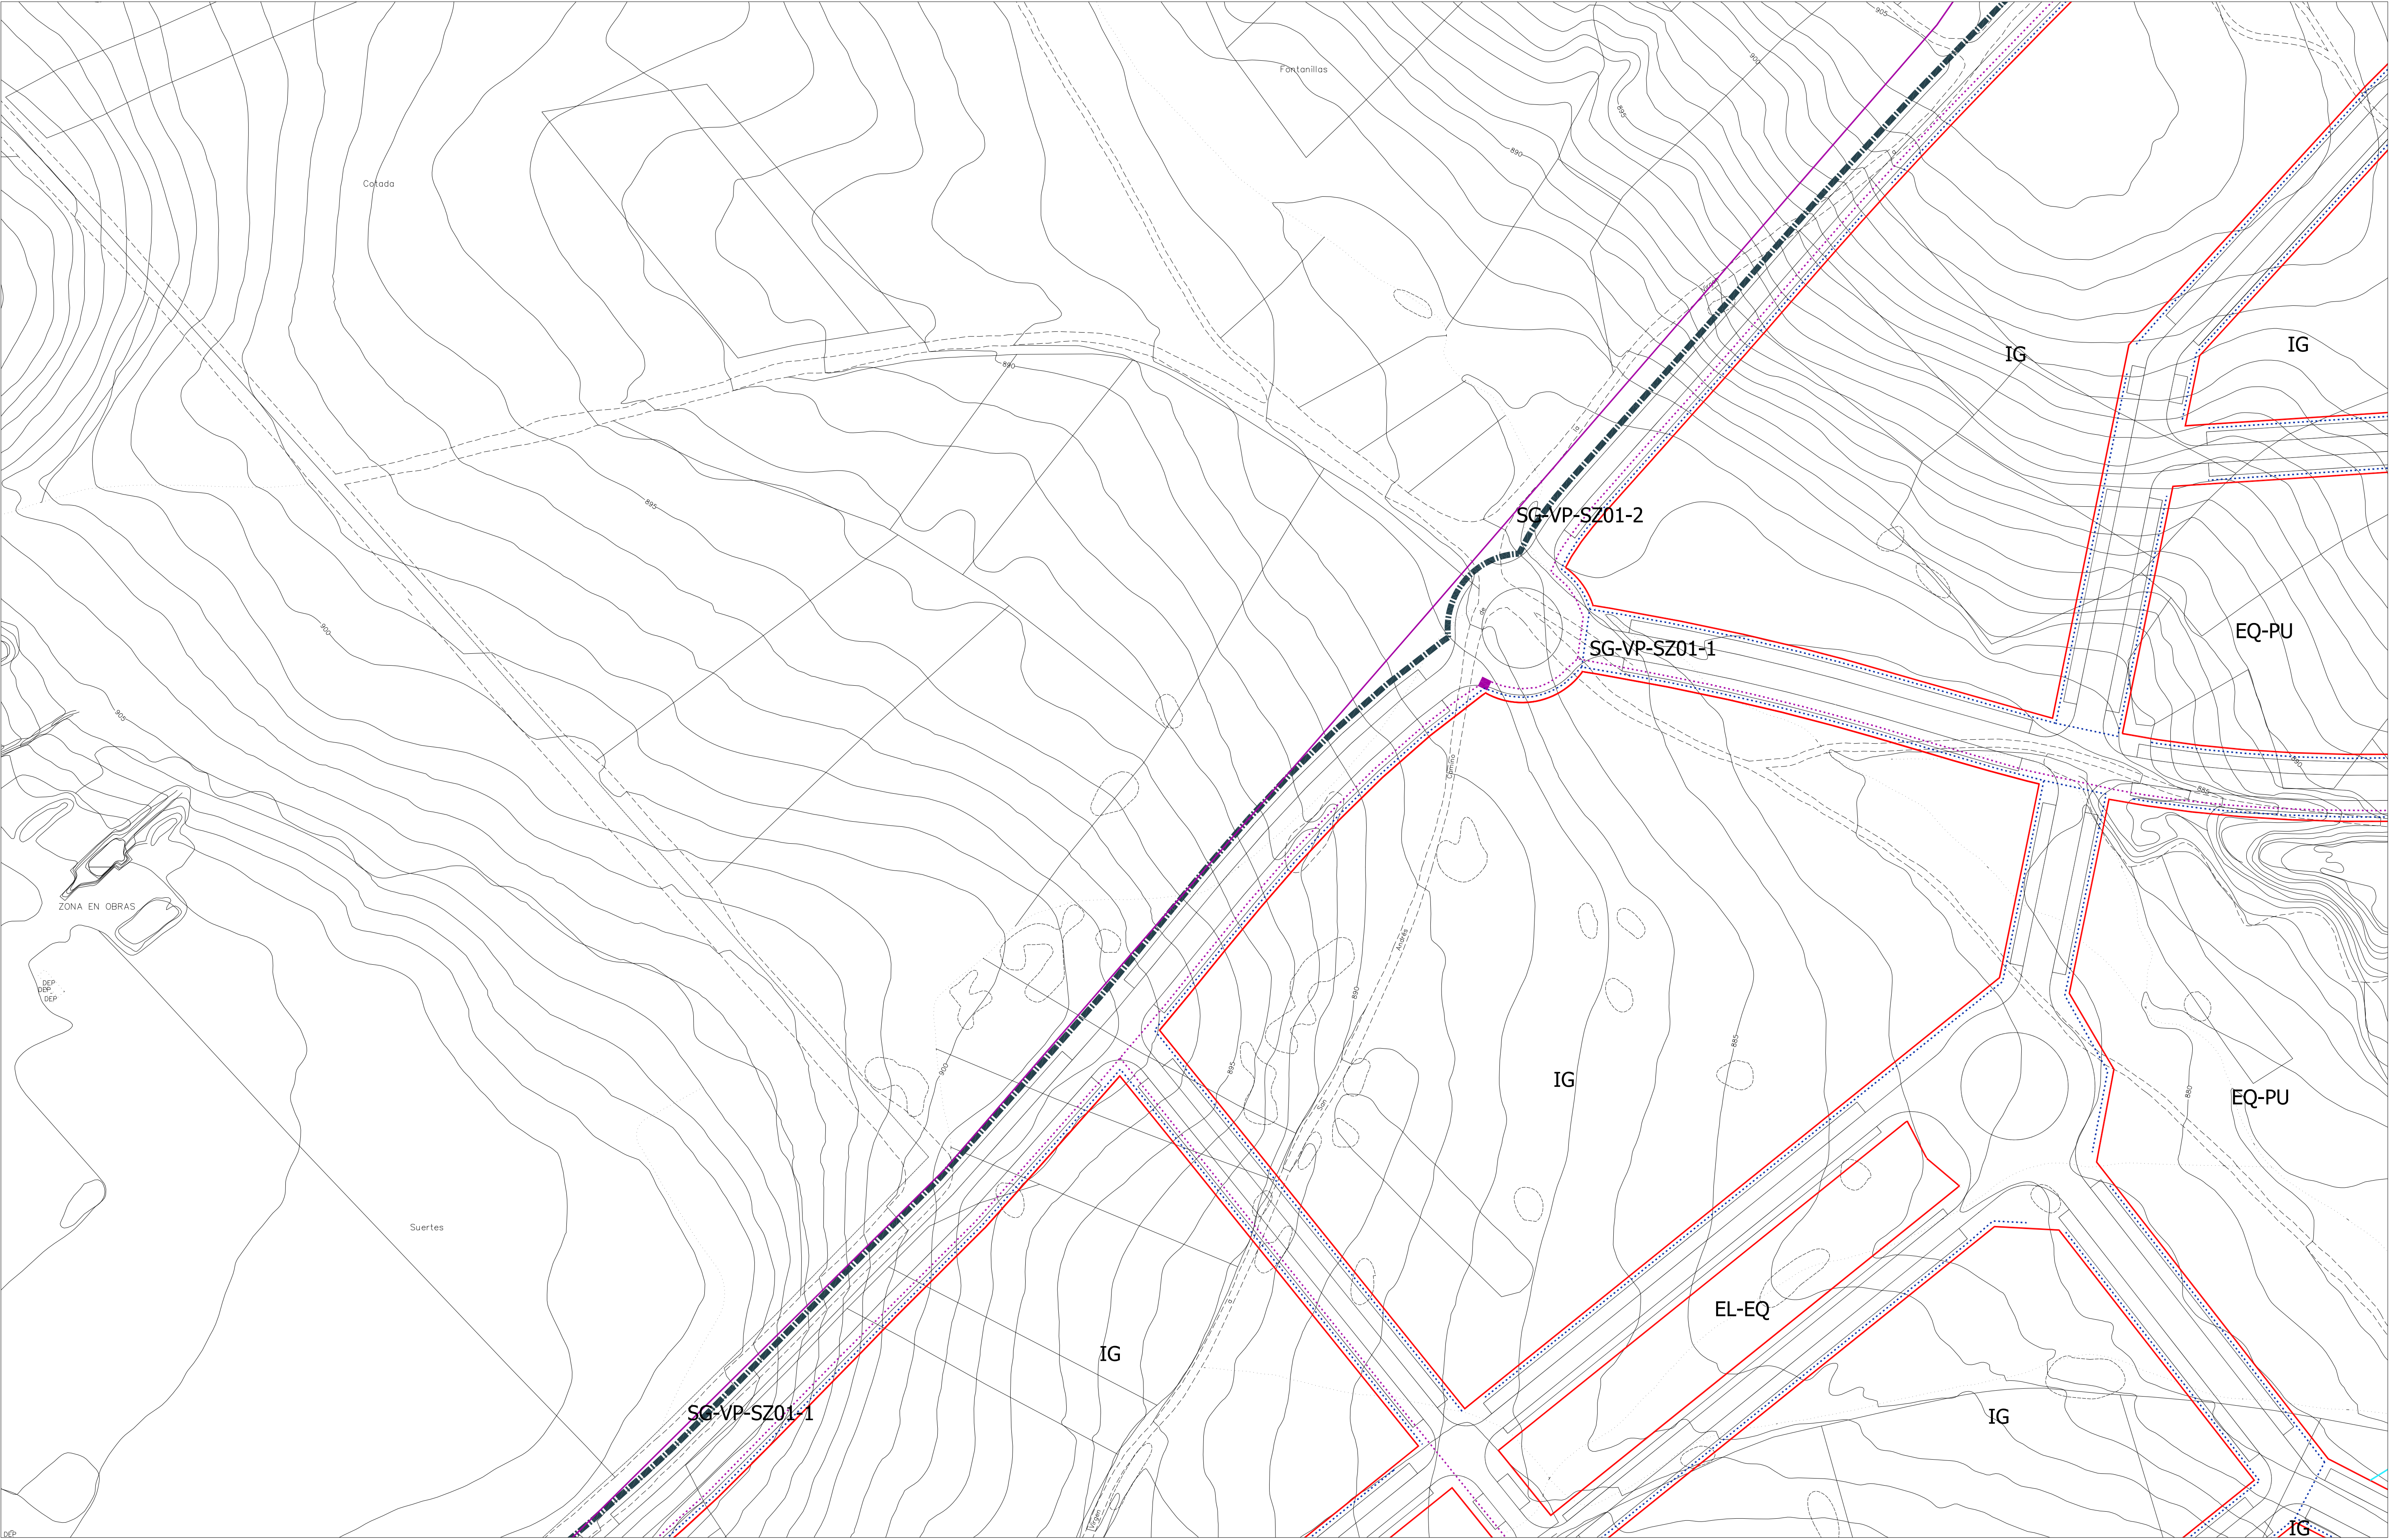

RED DE ENERGÍA ELÉCTRICA

-

RED DE MEDIA TENSIÓN PREVISTA
-
- RED DE BAJA TENSIÓN PREVISTA


■

CENTRO DE TRANSFORMACIÓN PREVISTO

—


RED DE MEDIA TENSIÓN EXISTENTE

—

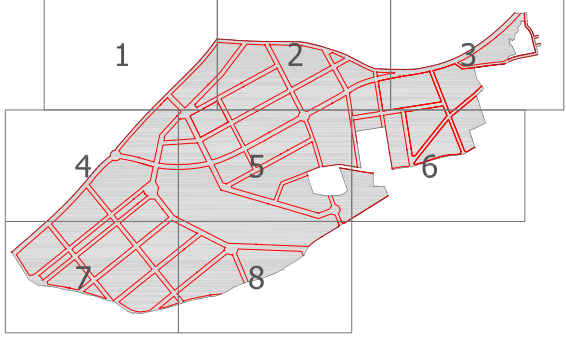RED DE ALTA TENSIÓN EXISTENTE


DETERMINACIONES ESPECÍFICAS PARA LA RED DE ENERGÍA ELÉCTRICA:
El sector se hará cargo de las obras correspondientes al soterramiento de las líneas eléctricas existentes que afecten a su ámbito

 **SUZ 01-4**
E 1:1.000

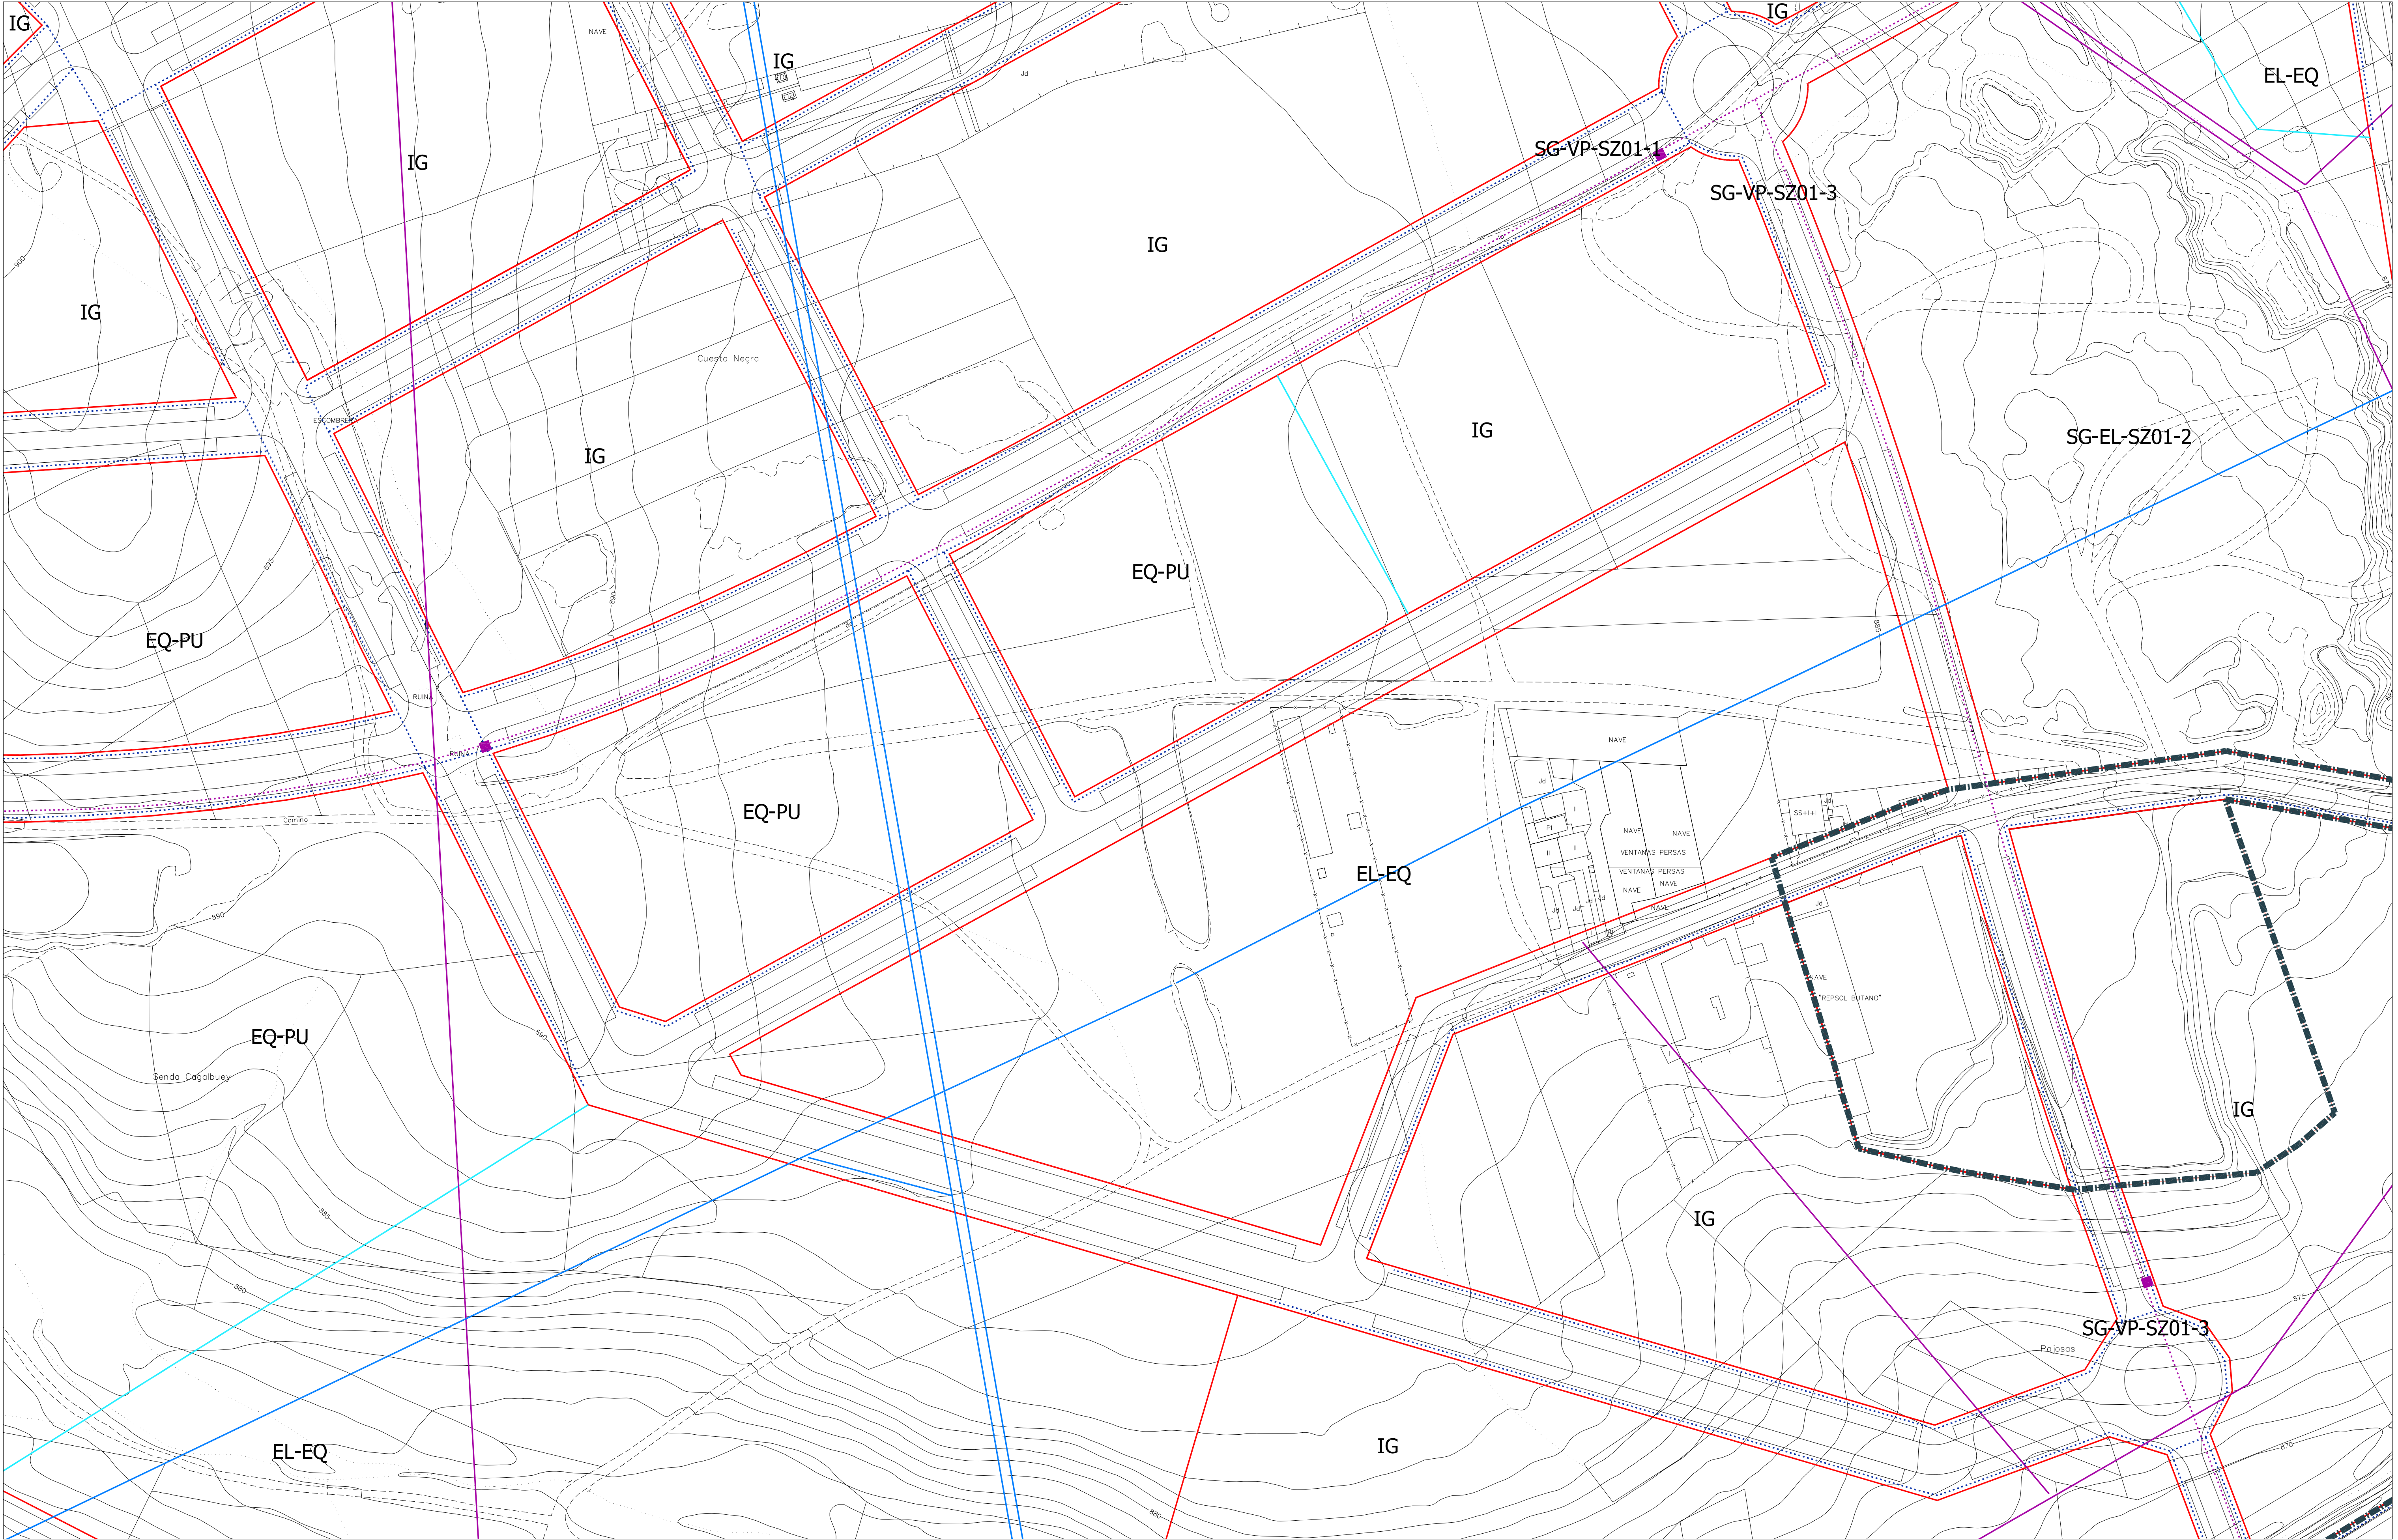


RED DE ENERGÍA ELÉCTRICA

- RED DE MEDIA TENSIÓN PREVISTA
- RED DE BAJA TENSIÓN PREVISTA
- CENTRO DE TRANSFORMACIÓN PREVISTO
- RED DE MEDIA TENSIÓN EXISTENTE
- RED DE ALTA TENSIÓN EXISTENTE

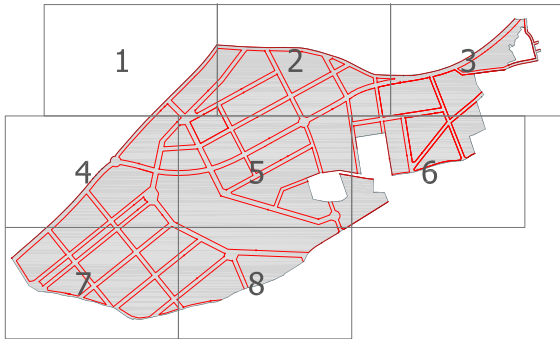


DETERMINACIONES ESPECÍFICAS PARA LA RED DE ENERGÍA ELÉCTRICA:
El sector se hará cargo de las obras correspondientes al soterramiento de las líneas eléctricas existentes que afecten a su ámbito

SUZ 01-5
E 1:1.000

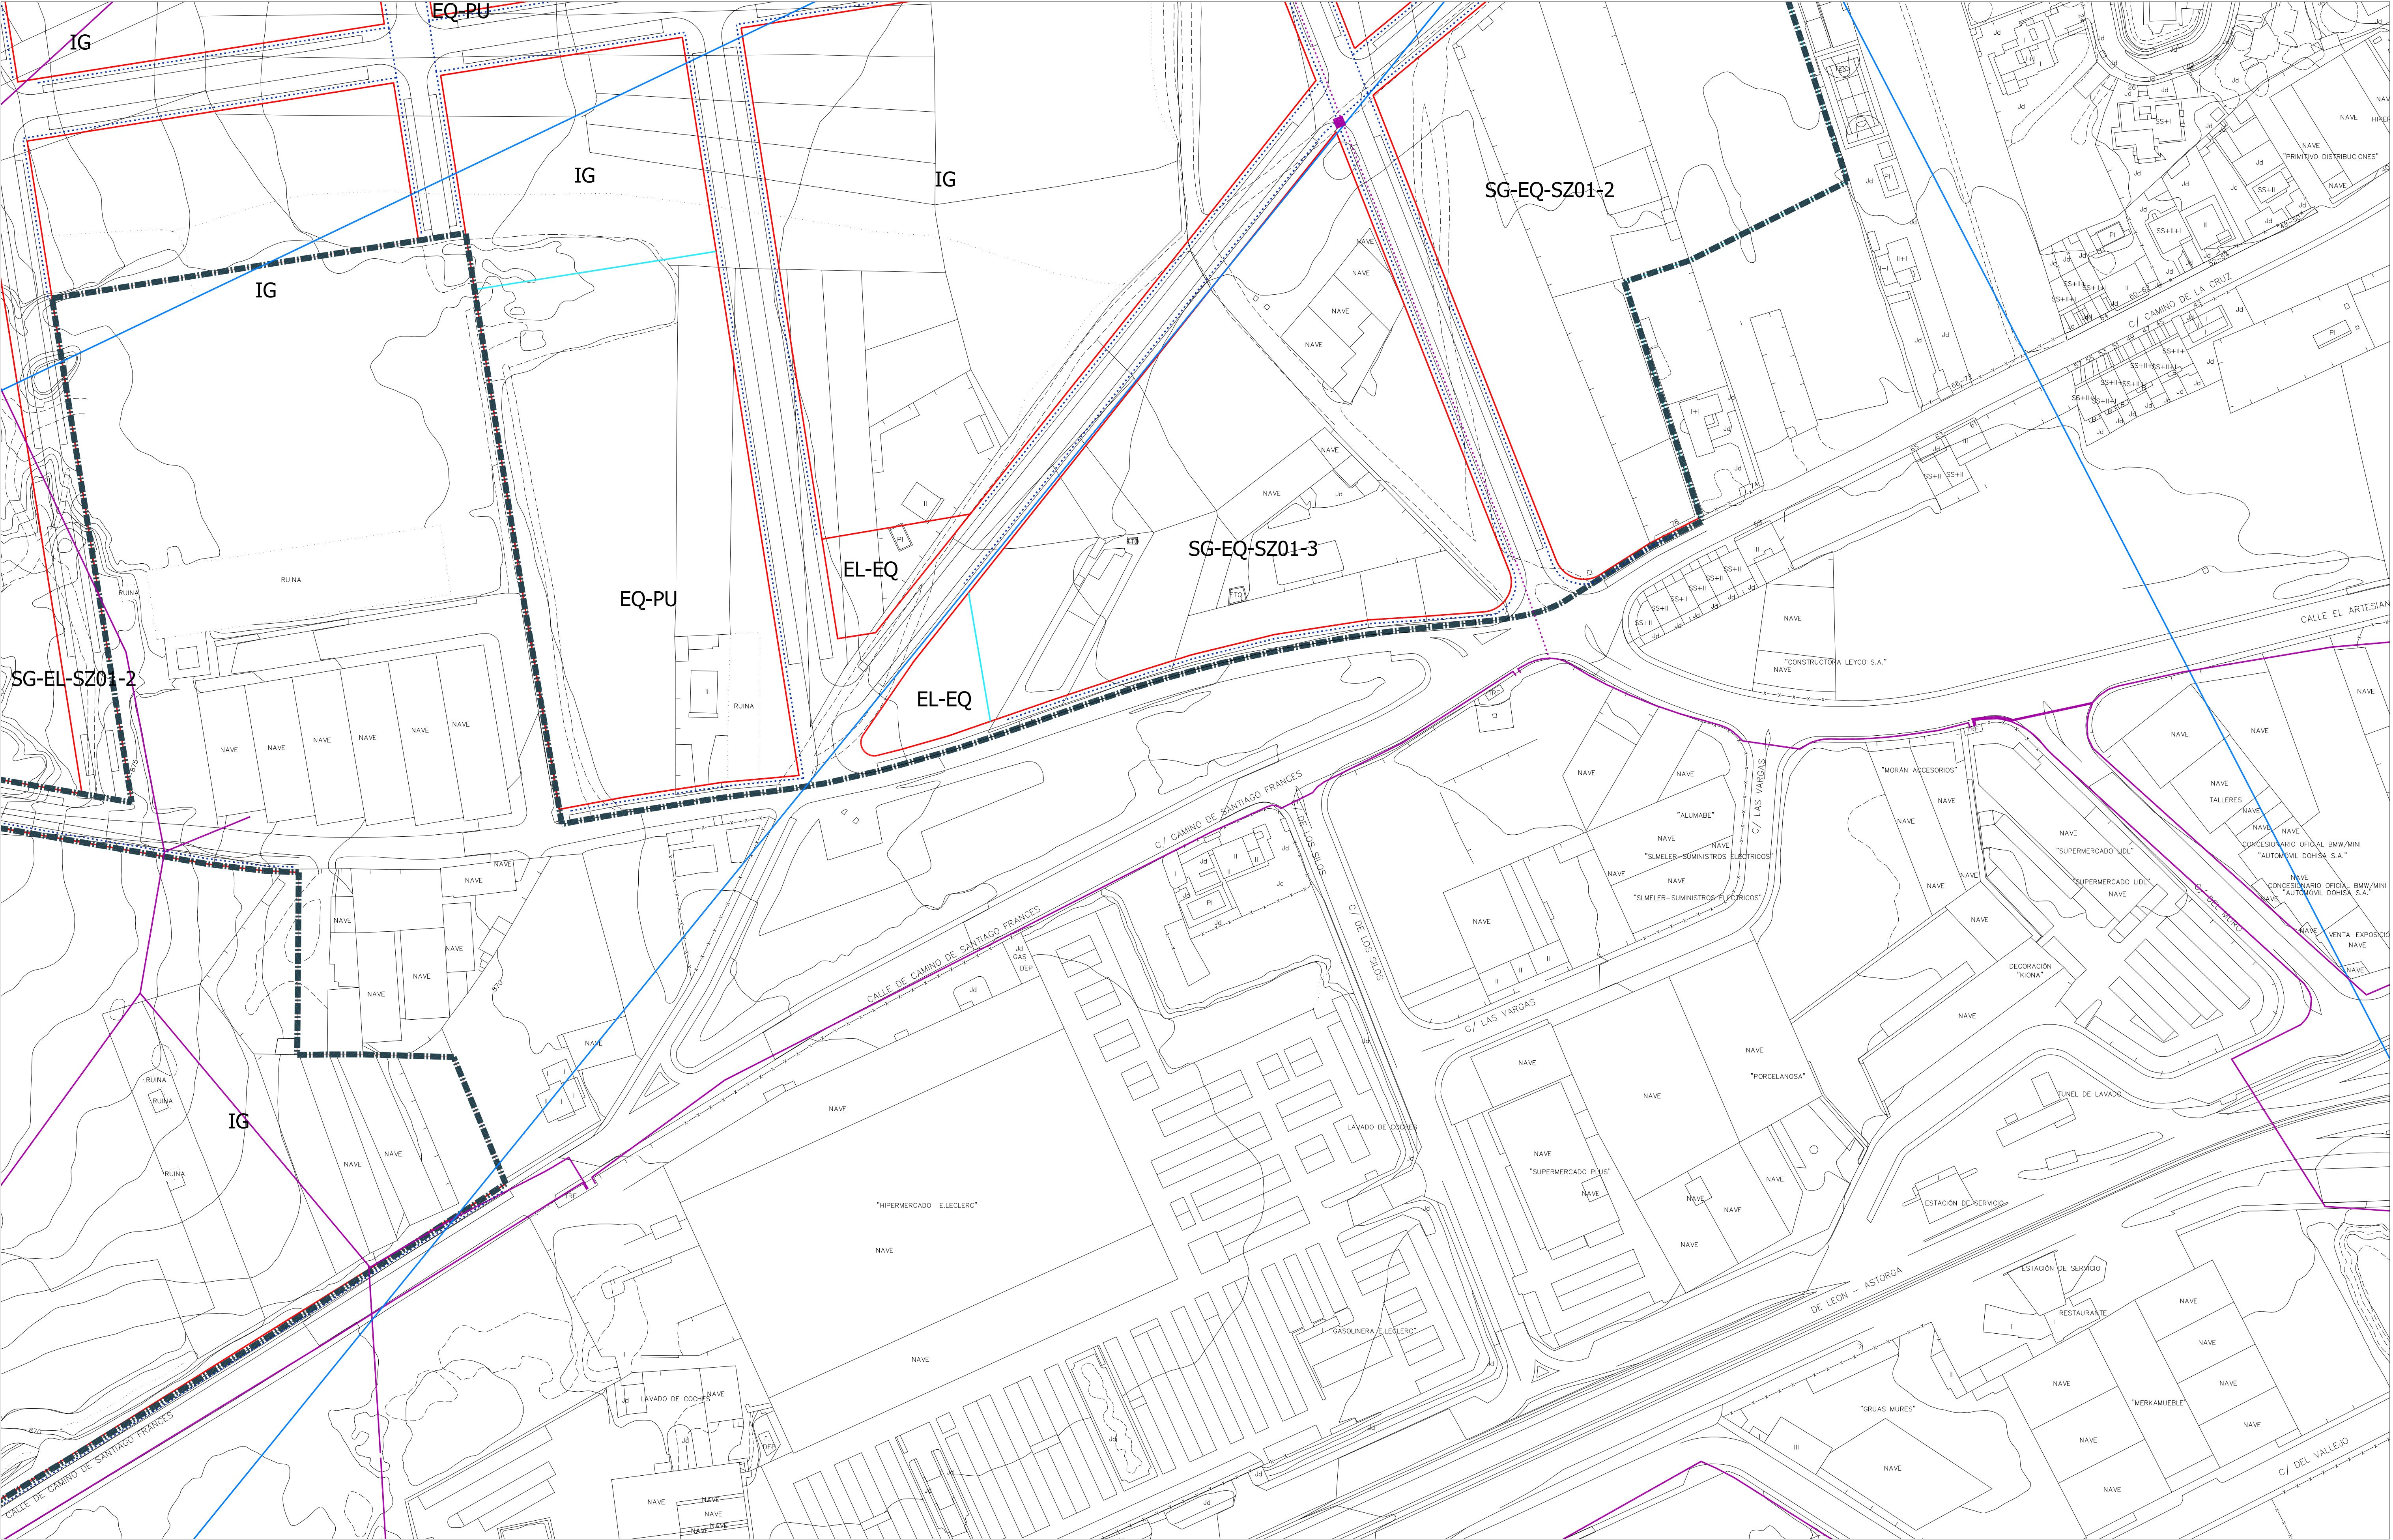

RED DE ENERGÍA ELÉCTRICA

- RED DE MEDIA TENSIÓN PREVISTA
- RED DE BAJA TENSIÓN PREVISTA
- CENTRO DE TRANSFORMACIÓN PREVISTO
- RED DE MEDIA TENSIÓN EXISTENTE
- RED DE ALTA TENSIÓN EXISTENTE

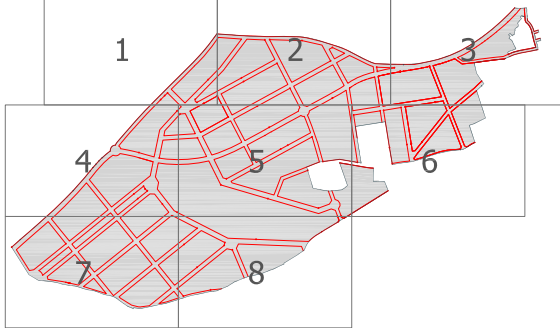

DETERMINACIONES ESPECÍFICAS PARA LA RED DE ENERGÍA ELÉCTRICA:
El sector se hará cargo de las obras correspondientes al soterramiento de las líneas eléctricas existentes que afecten a su ámbito

SUZ 01-6
E 1:1.000



RED DE ENERGÍA ELÉCTRICA

-


RED DE MEDIA TENSIÓN PREVISTA
-
- RED DE BAJA TENSIÓN PREVISTA

.....


RED DE MEDIA TENSIÓN EXISTENTE

.....

■

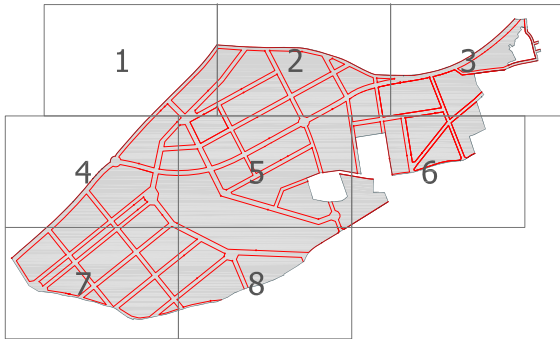CENTRO DE TRANSFORMACIÓN PREVISTO

DETERMINACIONES ESPECÍFICAS PARA LA RED DE ENERGÍA ELÉCTRICA:
El sector se hará cargo de las obras correspondientes al soterramiento de las líneas eléctricas existentes que afecten a su ámbito

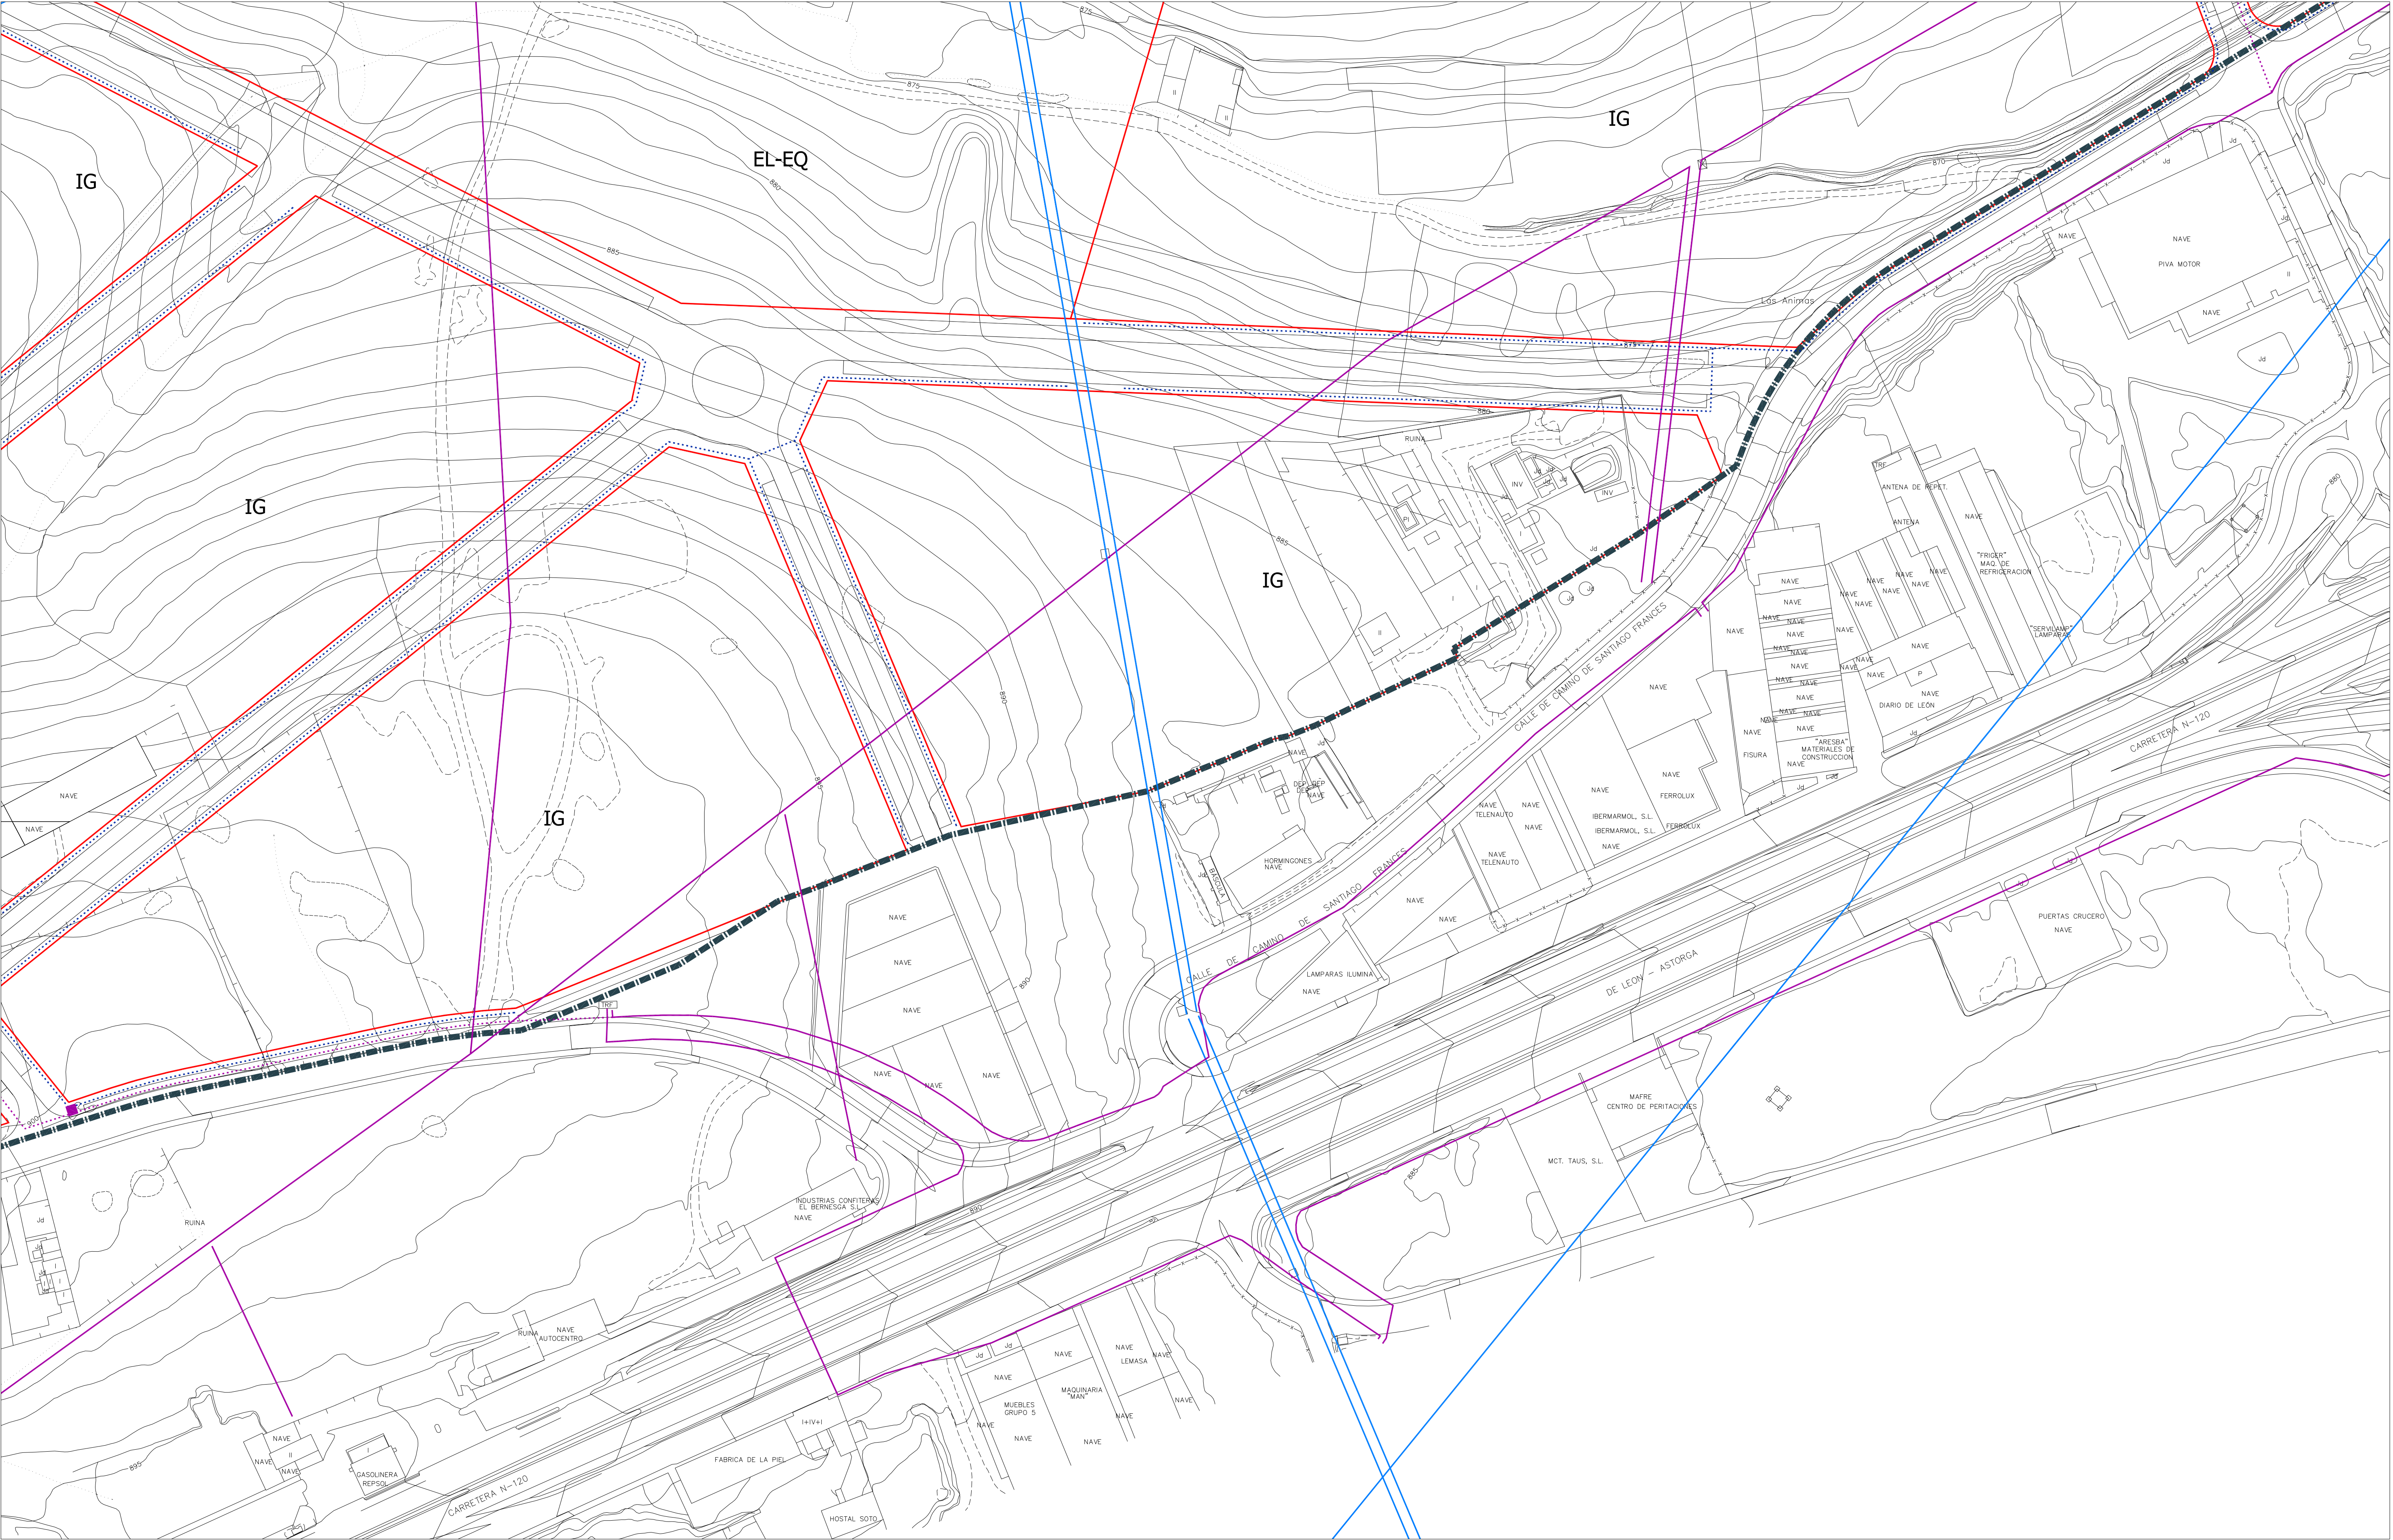


RED DE ENERGÍA ELÉCTRICA

-

 RED DE MEDIA TENSIÓN PREVISTA
-

 RED DE BAJA TENSIÓN PREVISTA
- CENTRO DE TRANSFORMACIÓN PREVISTO
- RED DE MEDIA TENSIÓN EXISTENTE
- RED DE ALTA TENSIÓN EXISTENTE

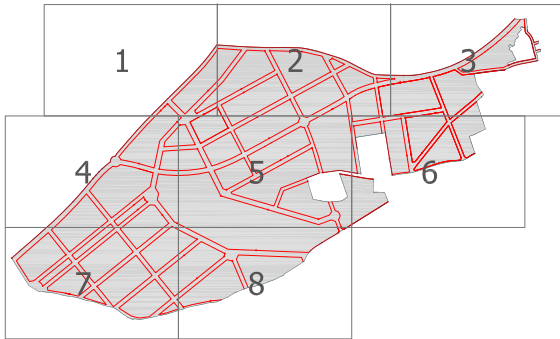


DETERMINACIONES ESPECÍFICAS PARA LA RED DE ENERGÍA ELÉCTRICA:
El sector se hará cargo de las obras correspondientes al soterramiento de las líneas eléctricas existentes que afecten a su ámbito

SUZ 01-8
E 1:1.000




RED DE TELECOMUNICACIONES

- RED DE TELECOMUNICACIONES EXISTENTE
- RED DE TELECOMUNICACIONES PREVISTA
- PUNTO DE CONEXIÓN CON RED EXISTENTE

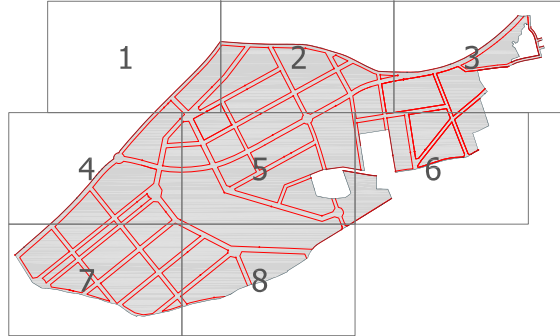


SUZ 01-1
E 1:1.000

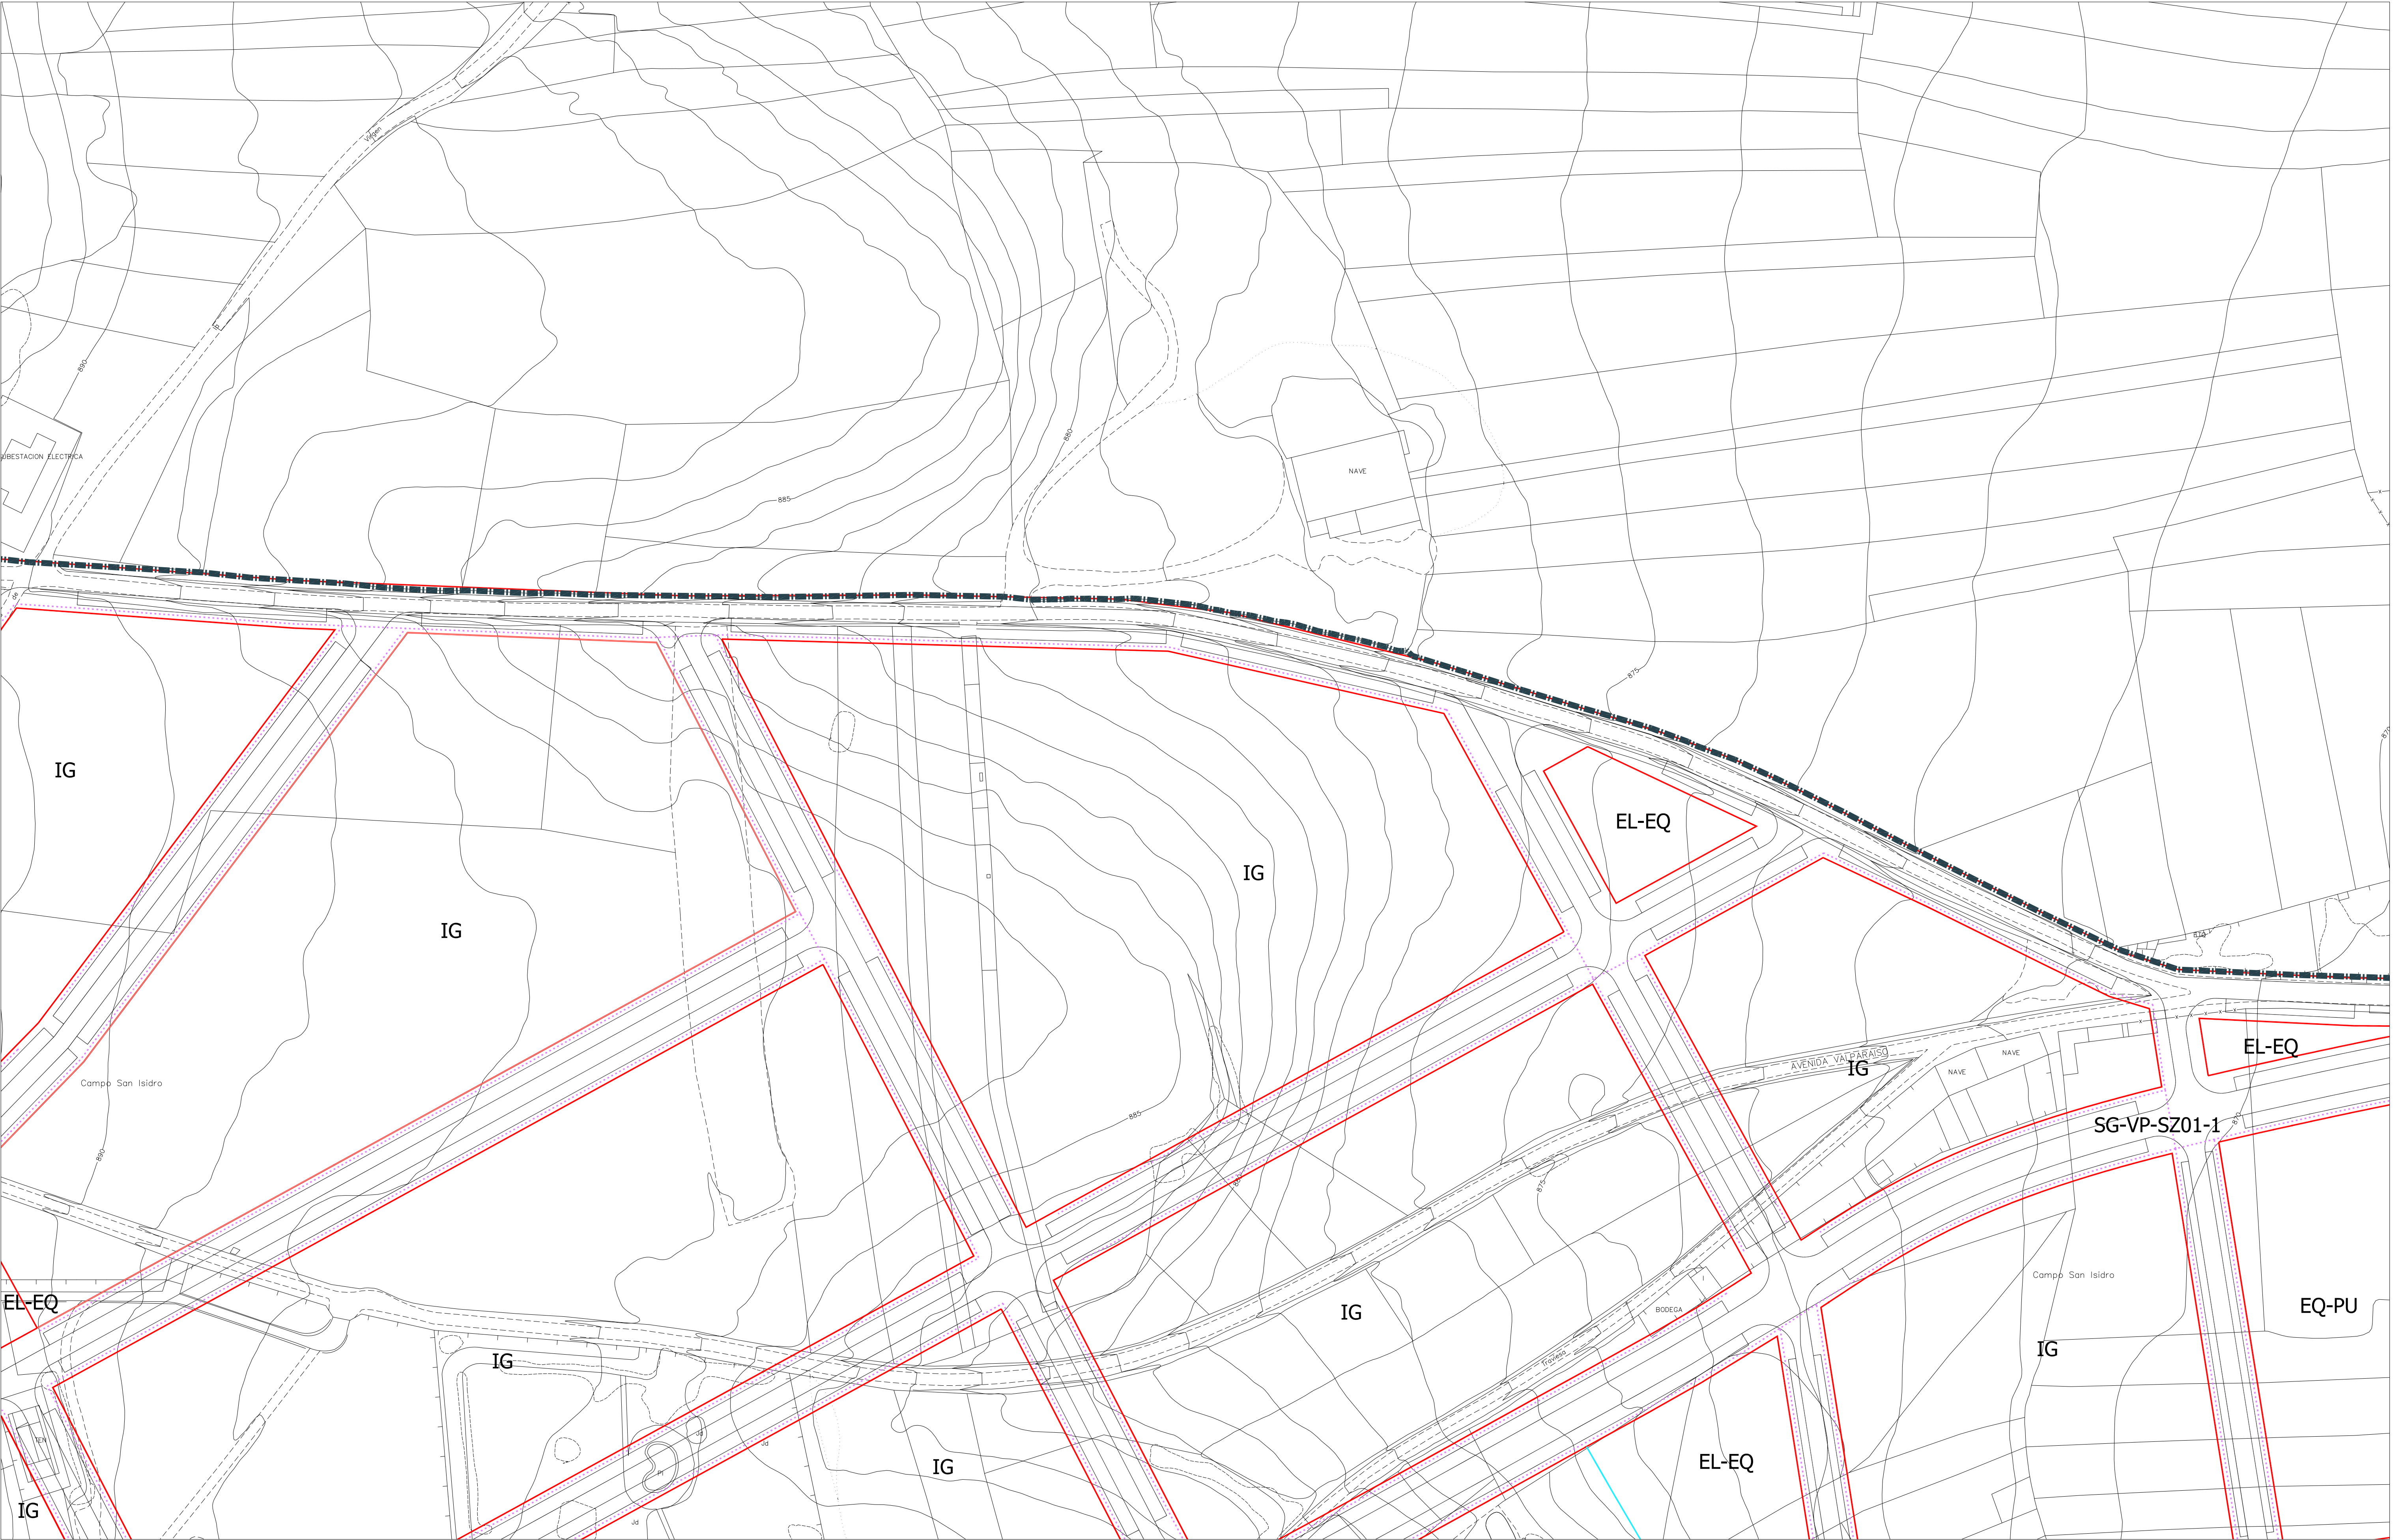


RED DE TELECOMUNICACIONES

- RED DE TELECOMUNICACIONES EXISTENTE
- PUNTO DE CONEXIÓN CON RED EXISTENTE
- RED DE TELECOMUNICACIONES PREVISTA

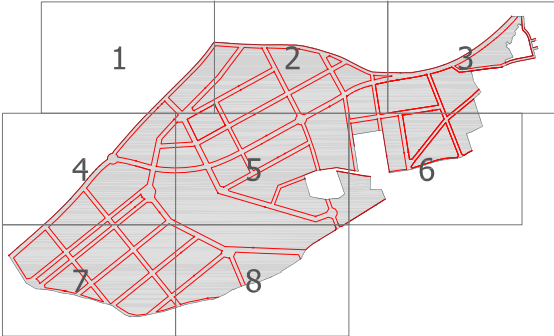


SUZ 01-2
E 1:1.000

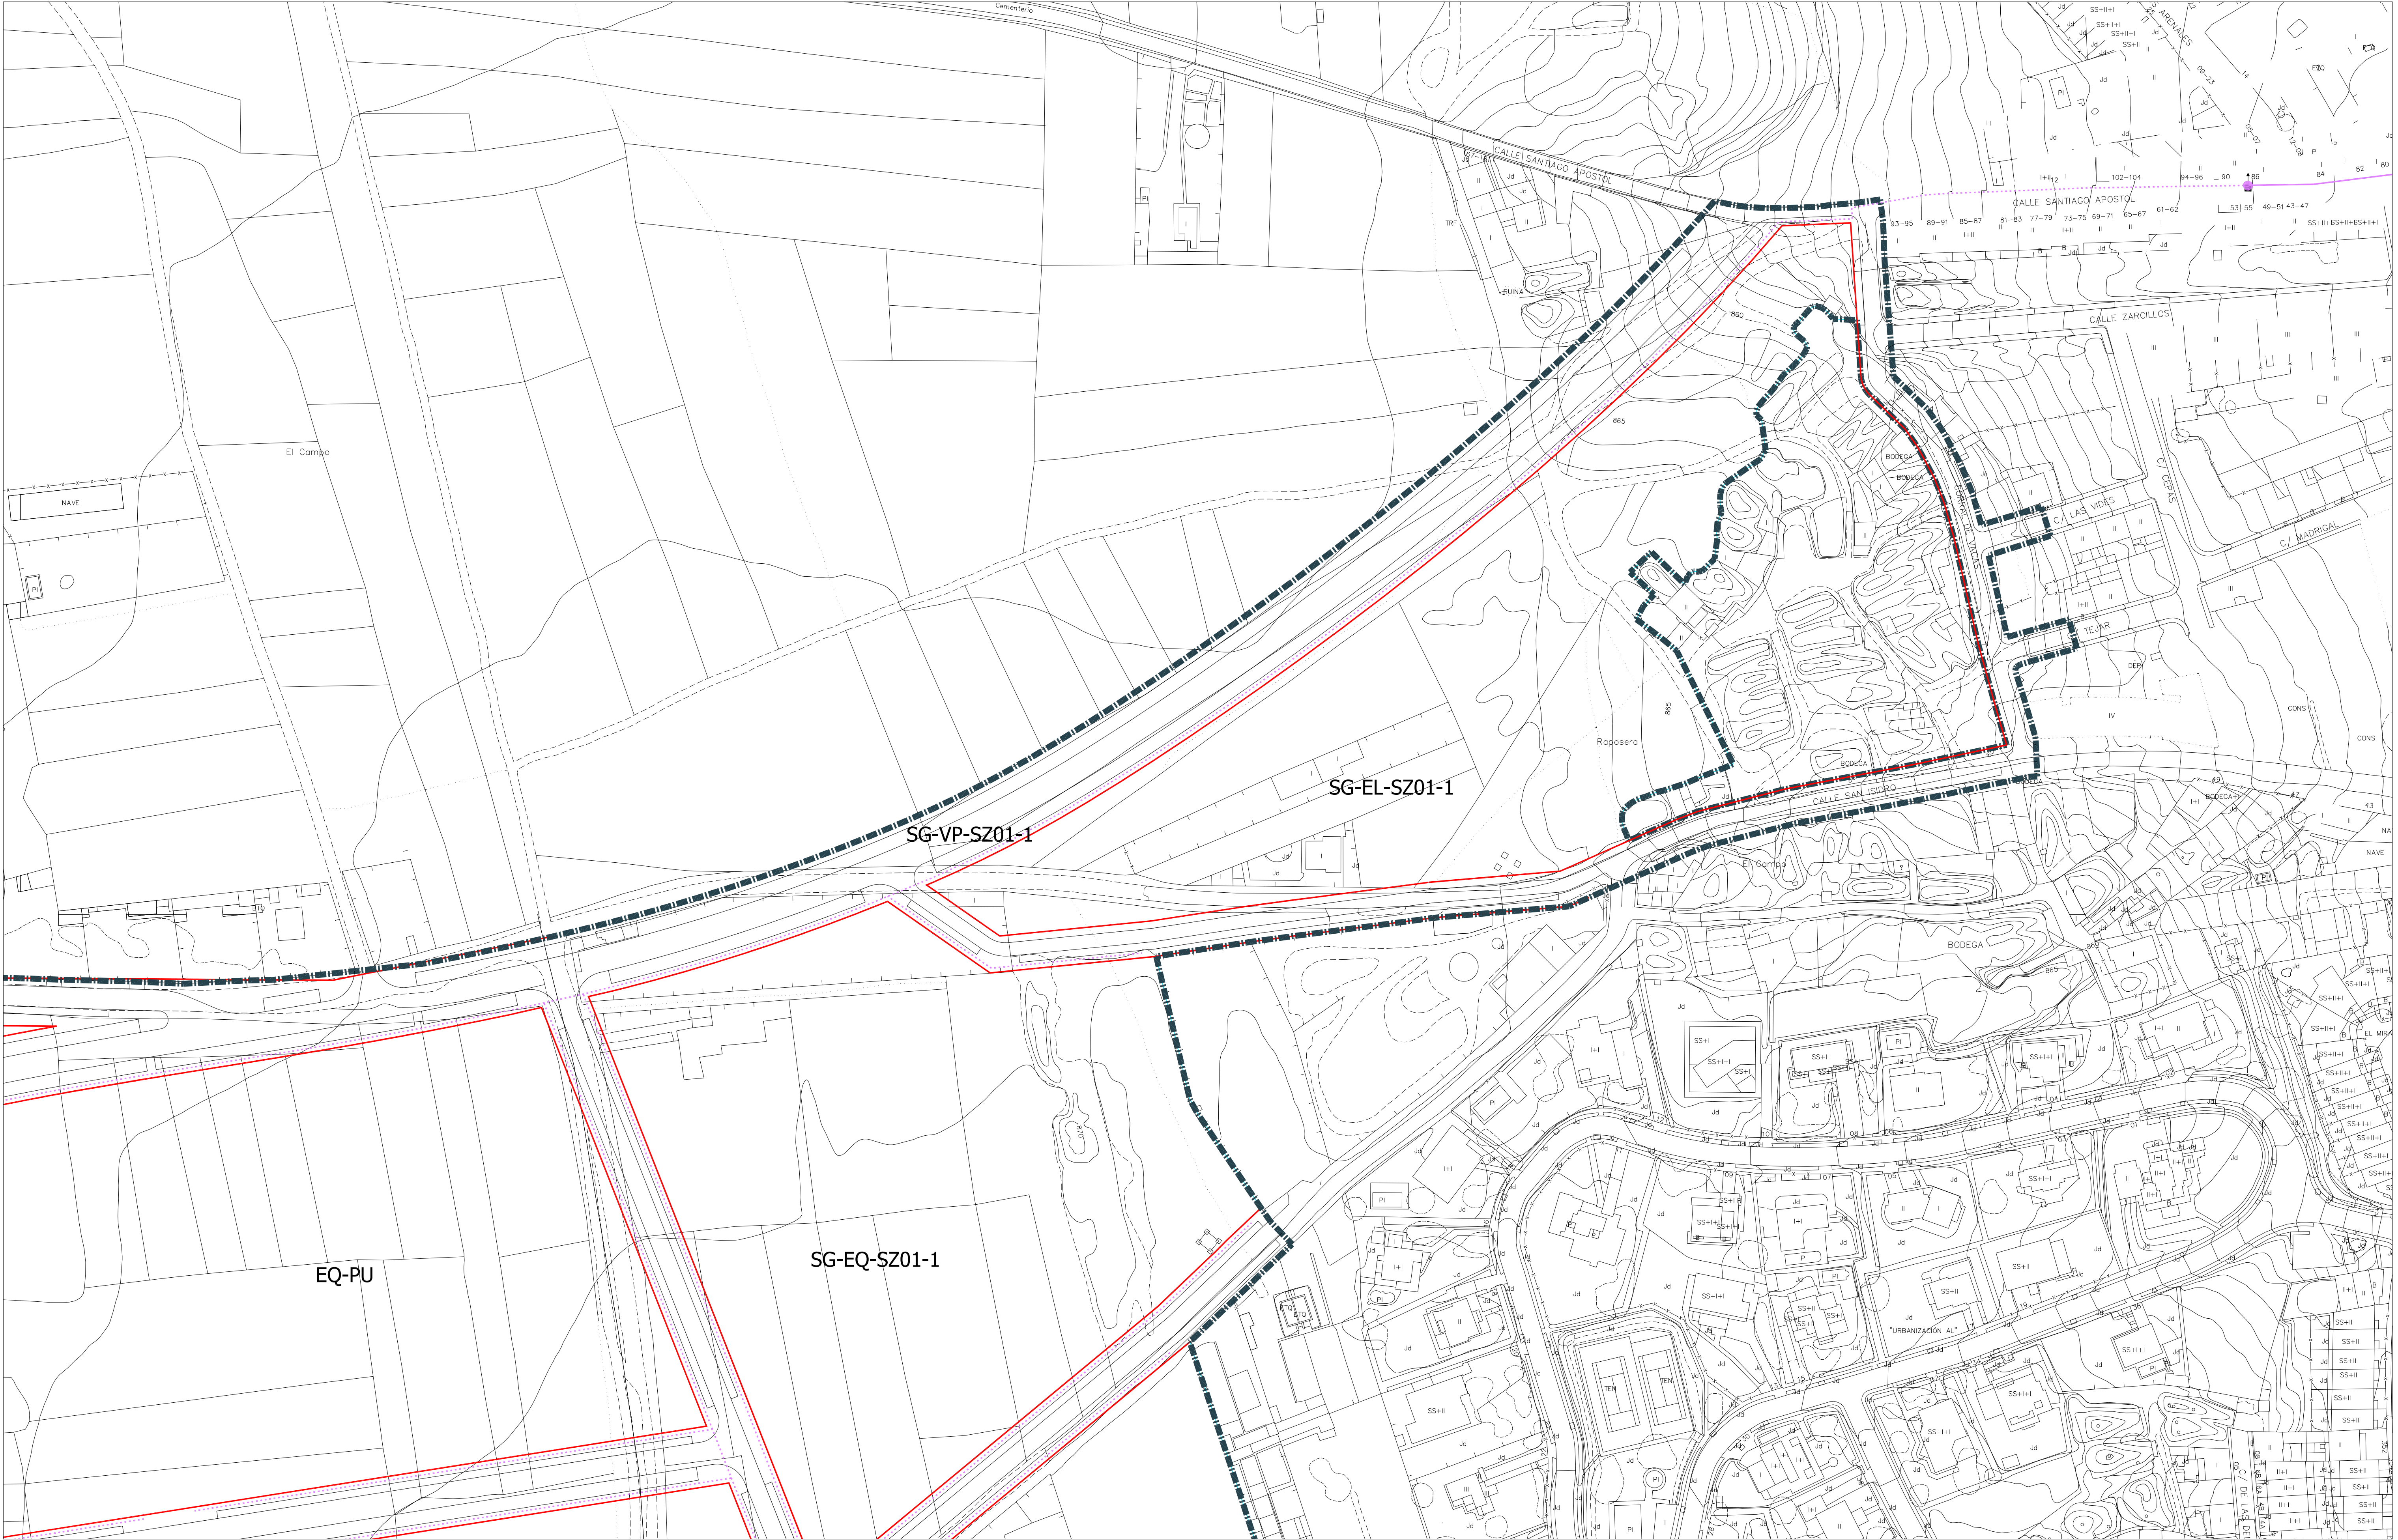


RED DE TELECOMUNICACIONES

- RED DE TELECOMUNICACIONES EXISTENTE
- RED DE TELECOMUNICACIONES PREVISTA
- PUNTO DE CONEXIÓN CON RED EXISTENTE

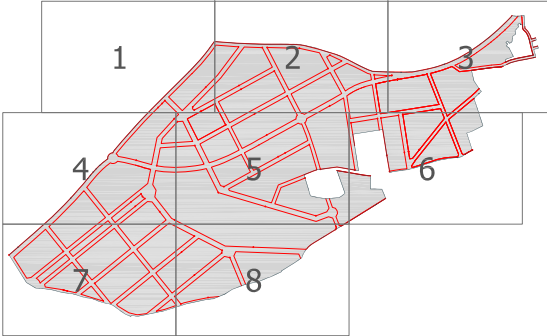


SUZ 01-3
E 1:1.000

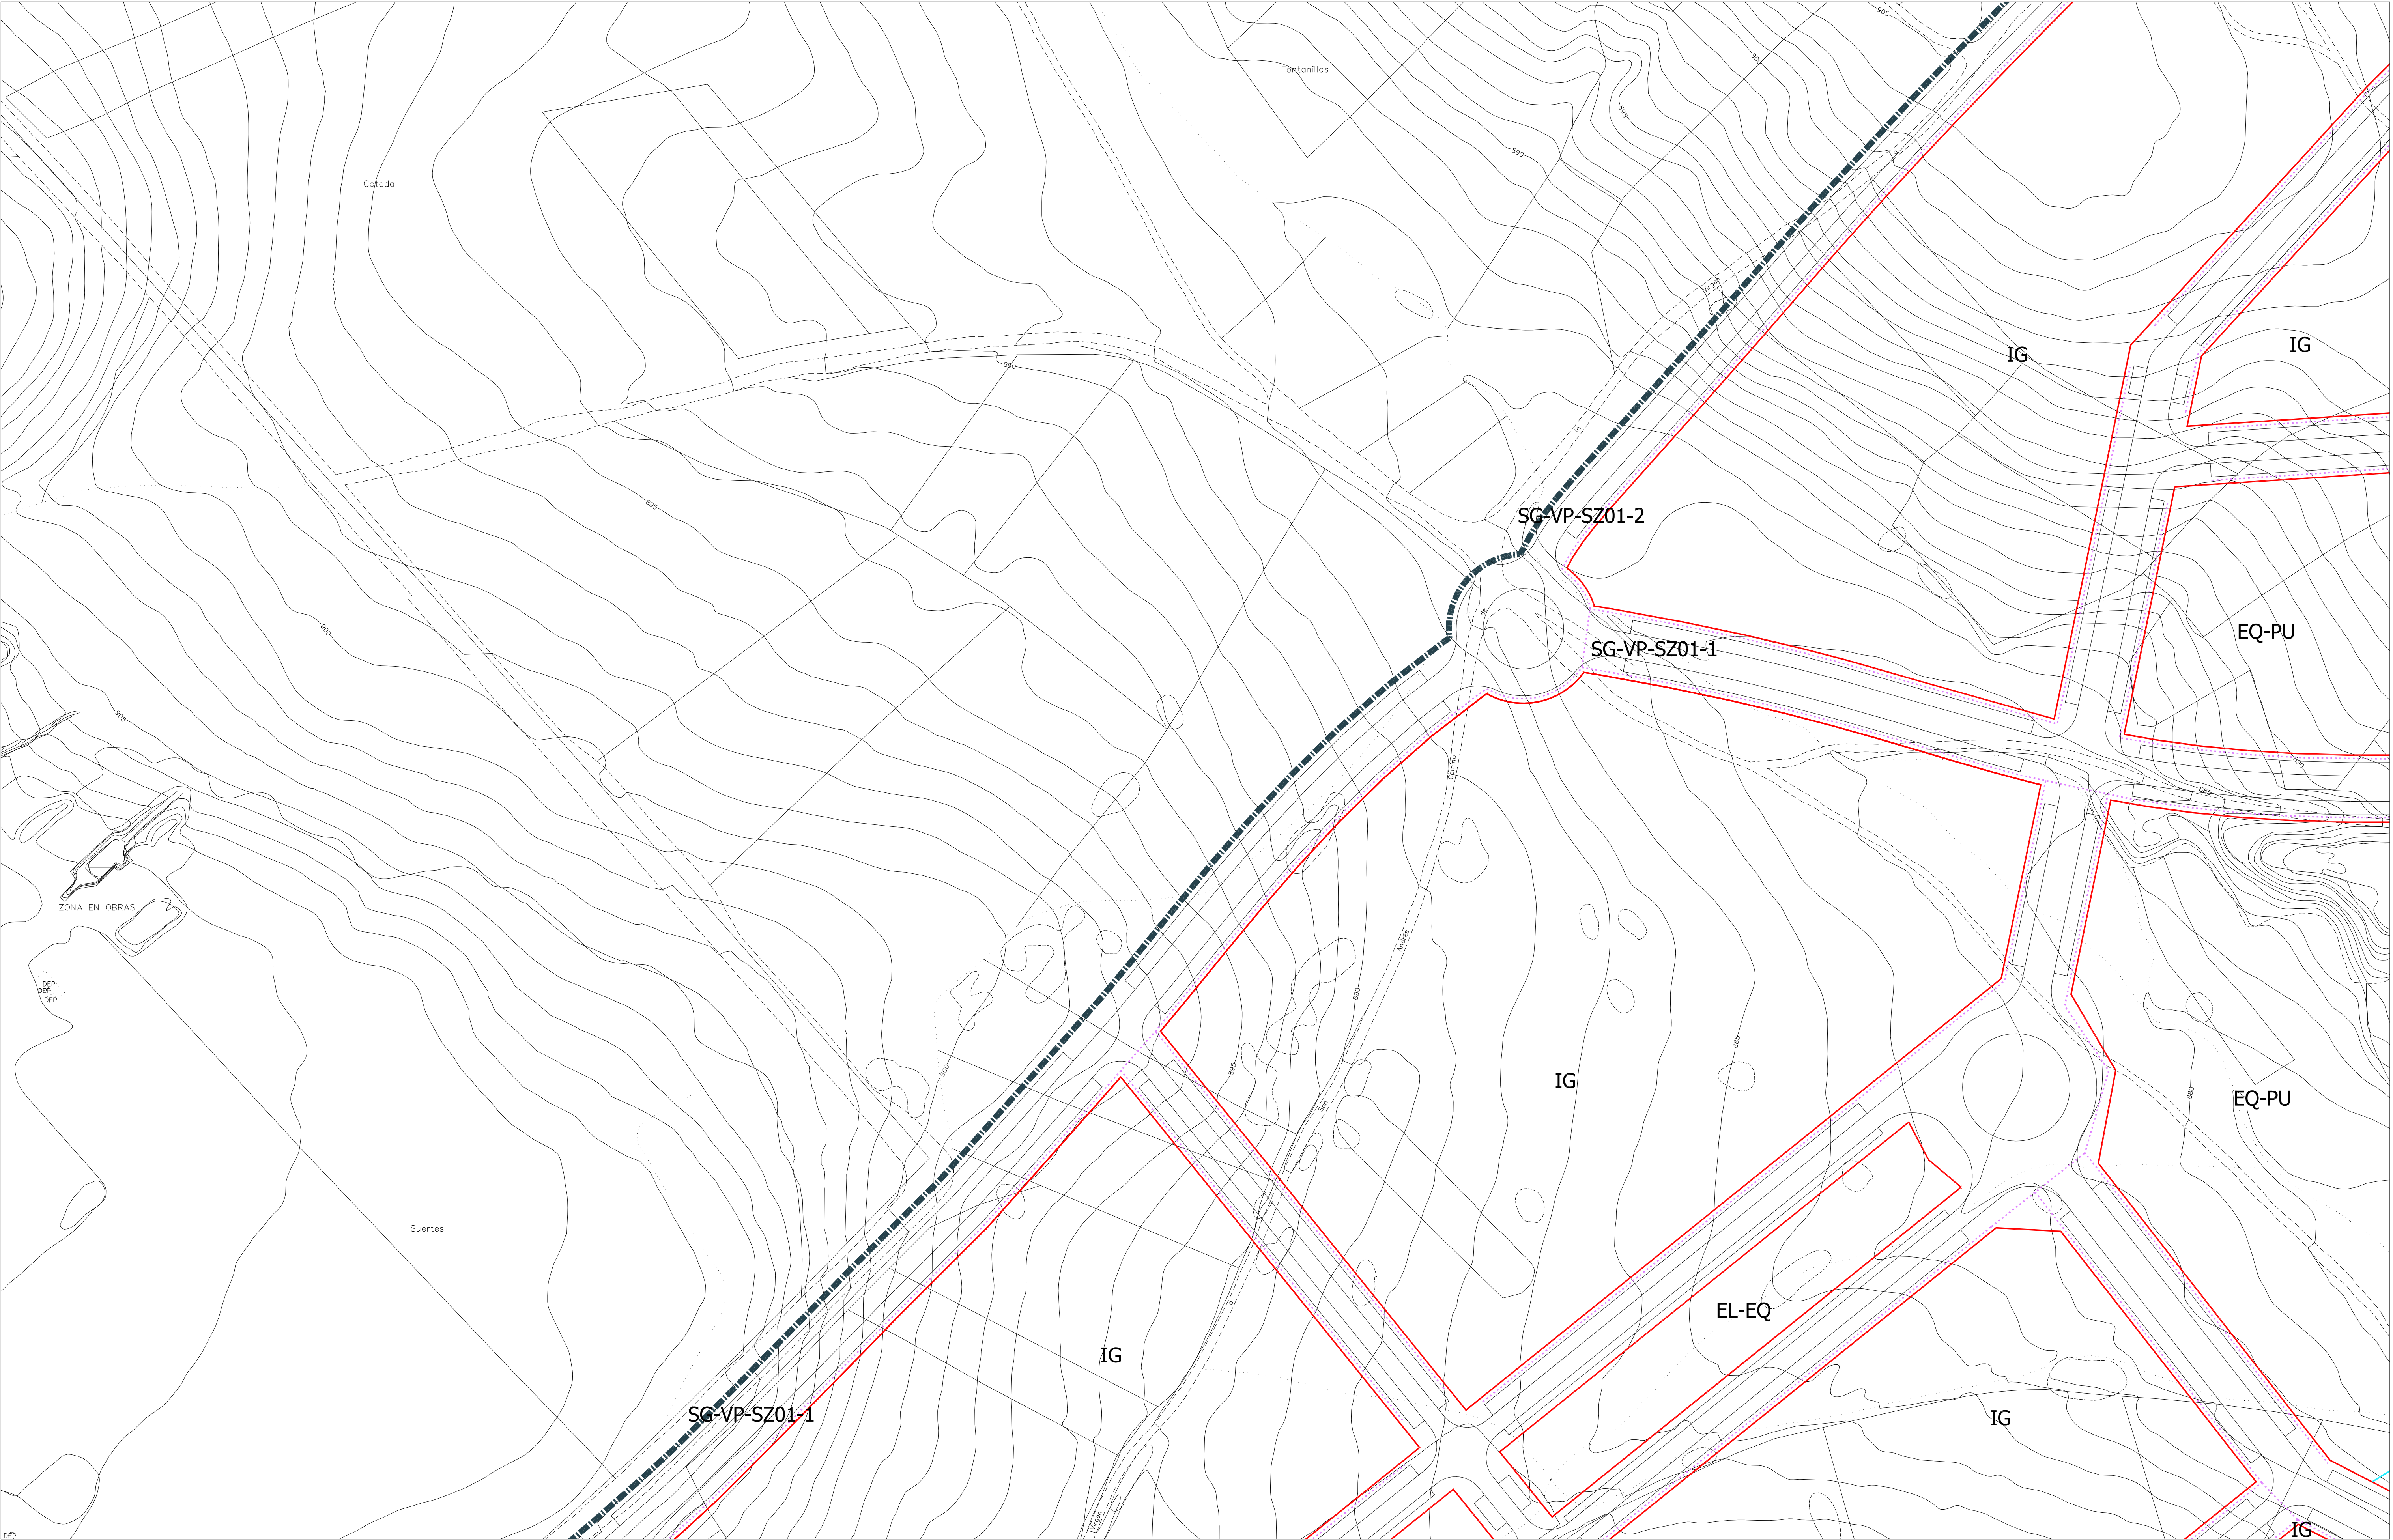


RED DE TELECOMUNICACIONES

- RED DE TELECOMUNICACIONES EXISTENTE
- RED DE TELECOMUNICACIONES PREVISTA
- PUNTO DE CONEXIÓN CON RED EXISTENTE

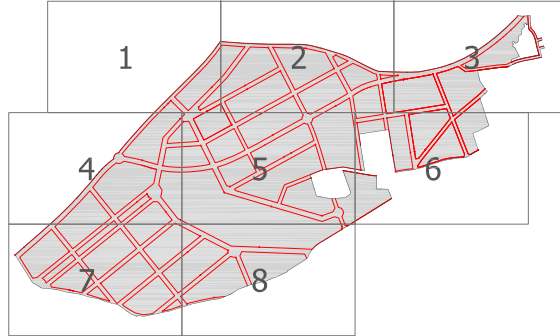



SUZ 01-4
E 1:1.000

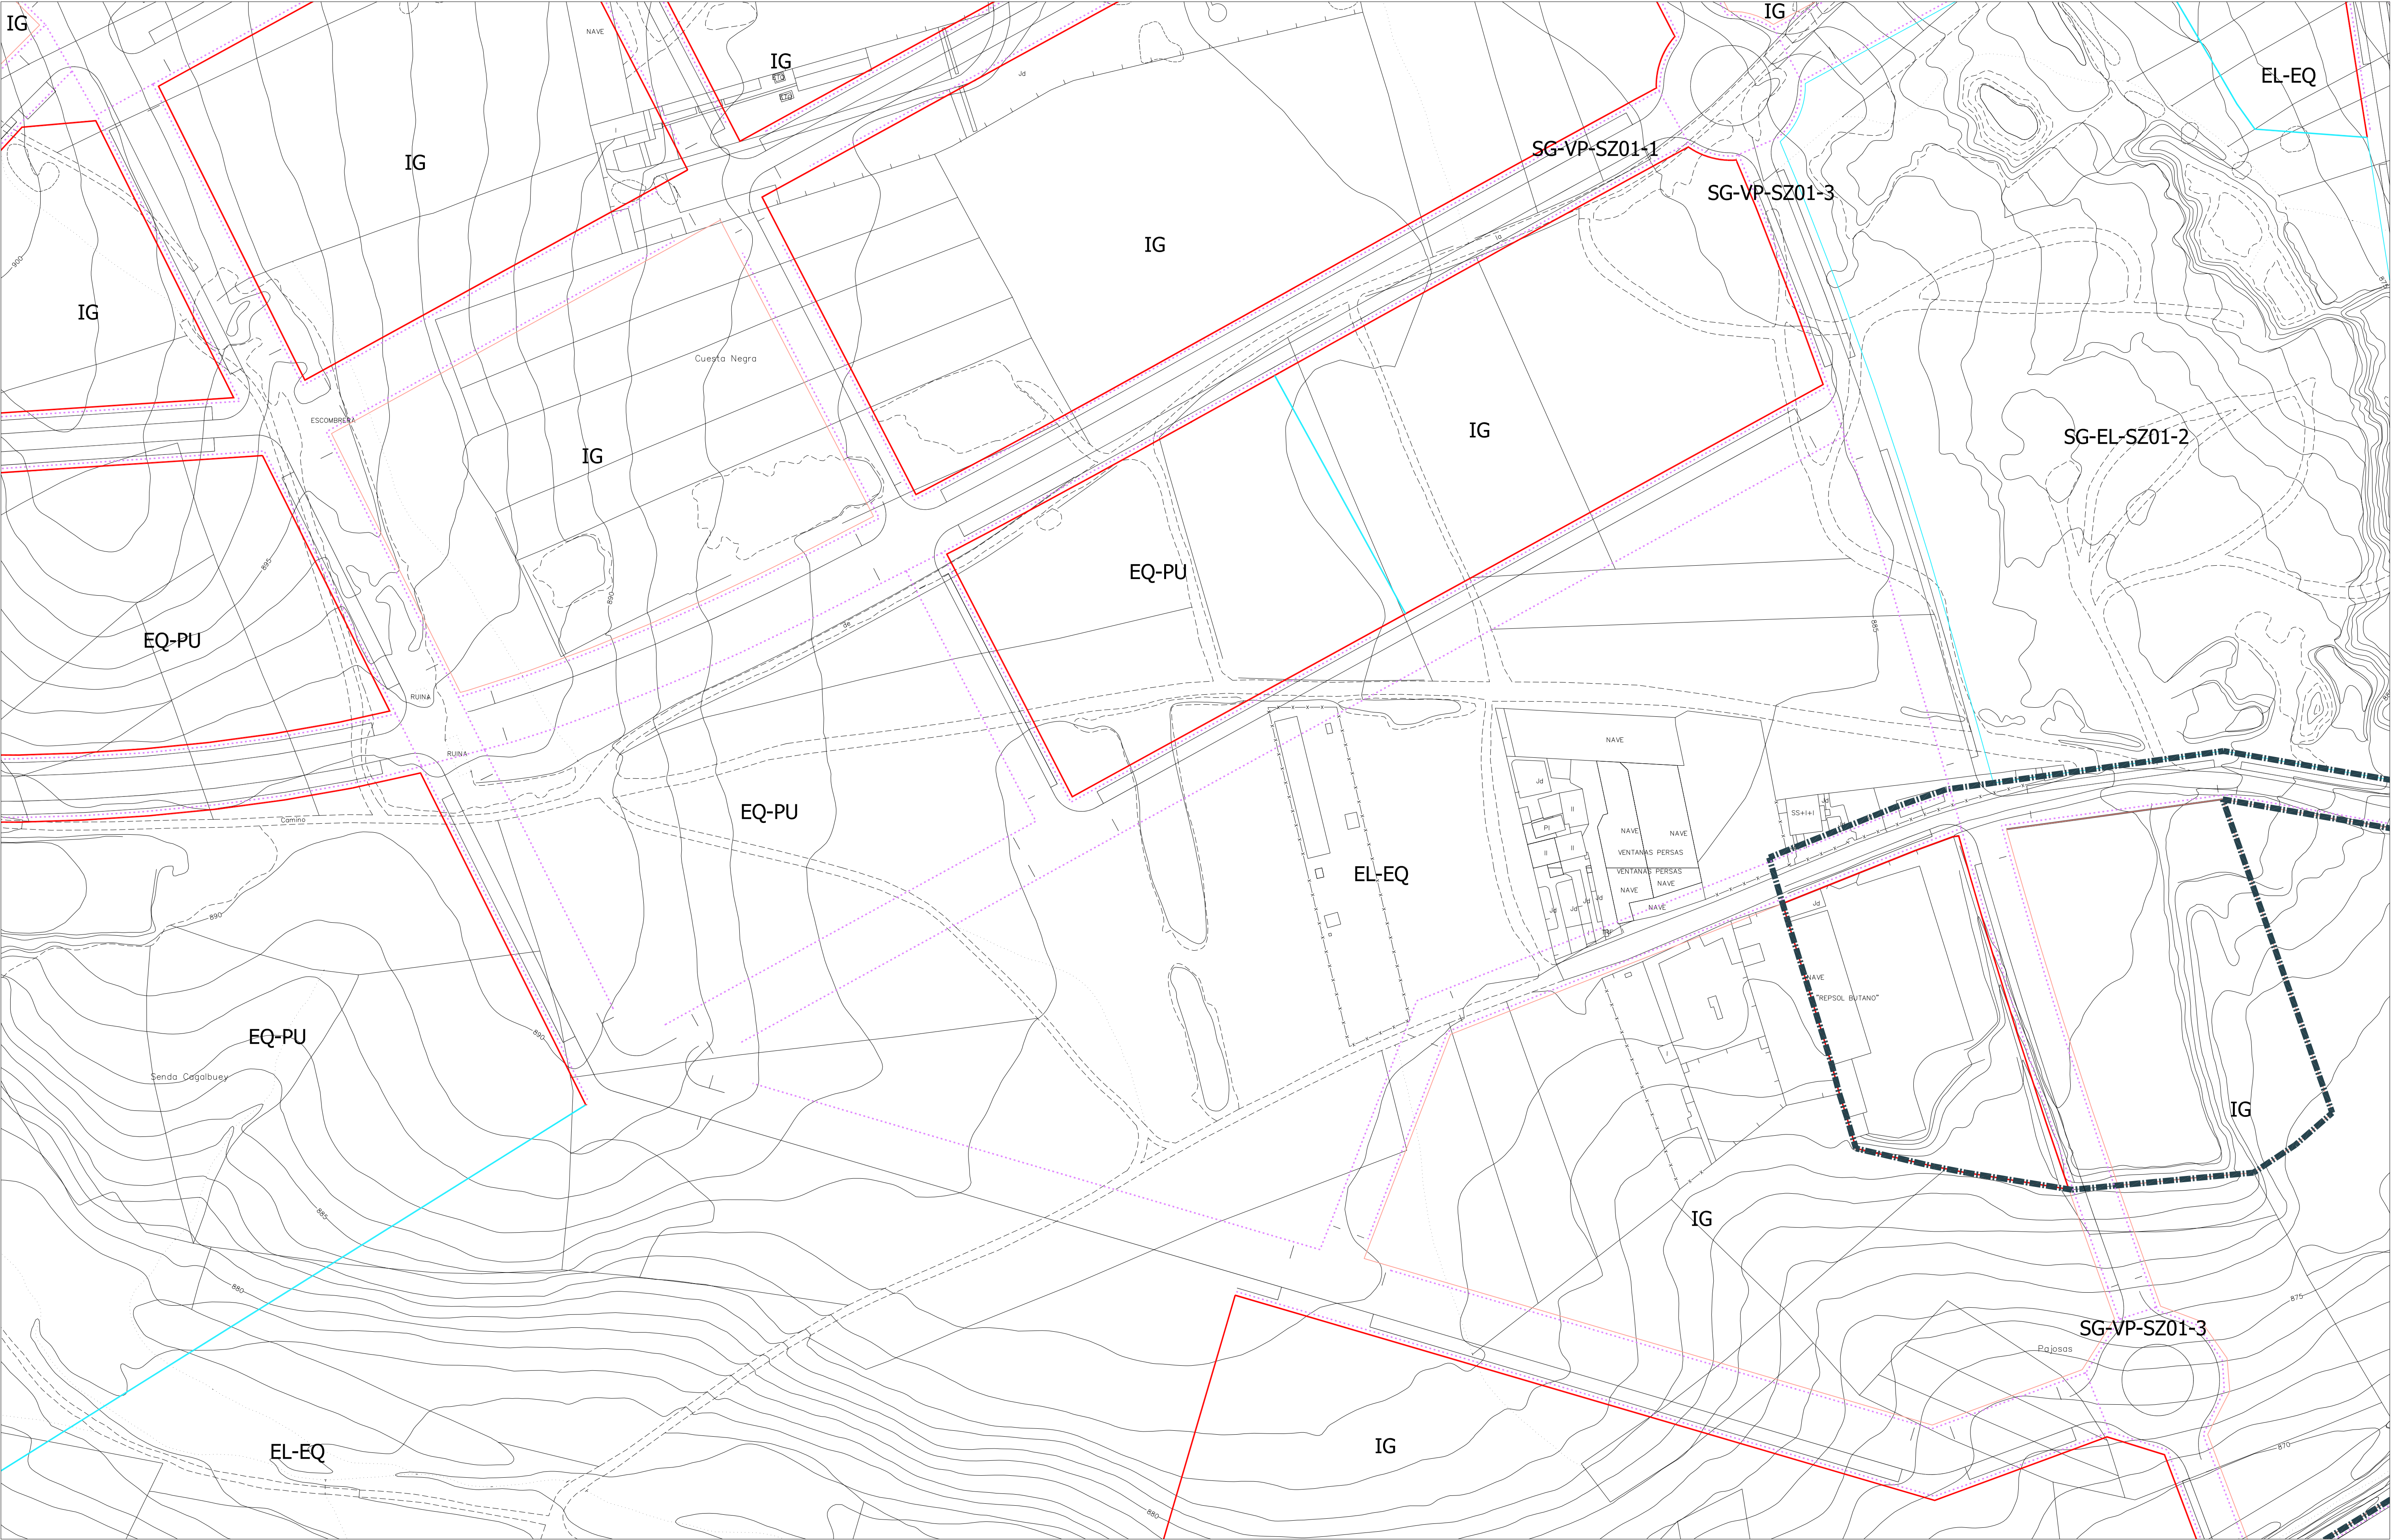

RED DE TELECOMUNICACIONES


- RED DE TELECOMUNICACIONES EXISTENTE
- RED DE TELECOMUNICACIONES PREVISTA
- PUNTO DE CONEXIÓN CON RED EXISTENTE

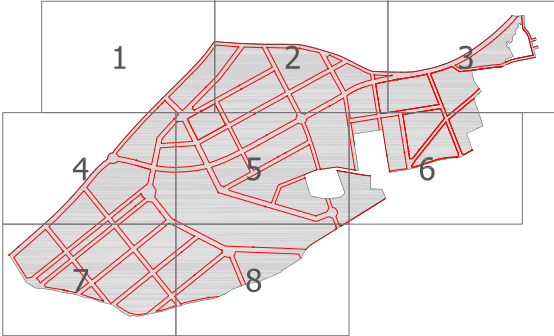

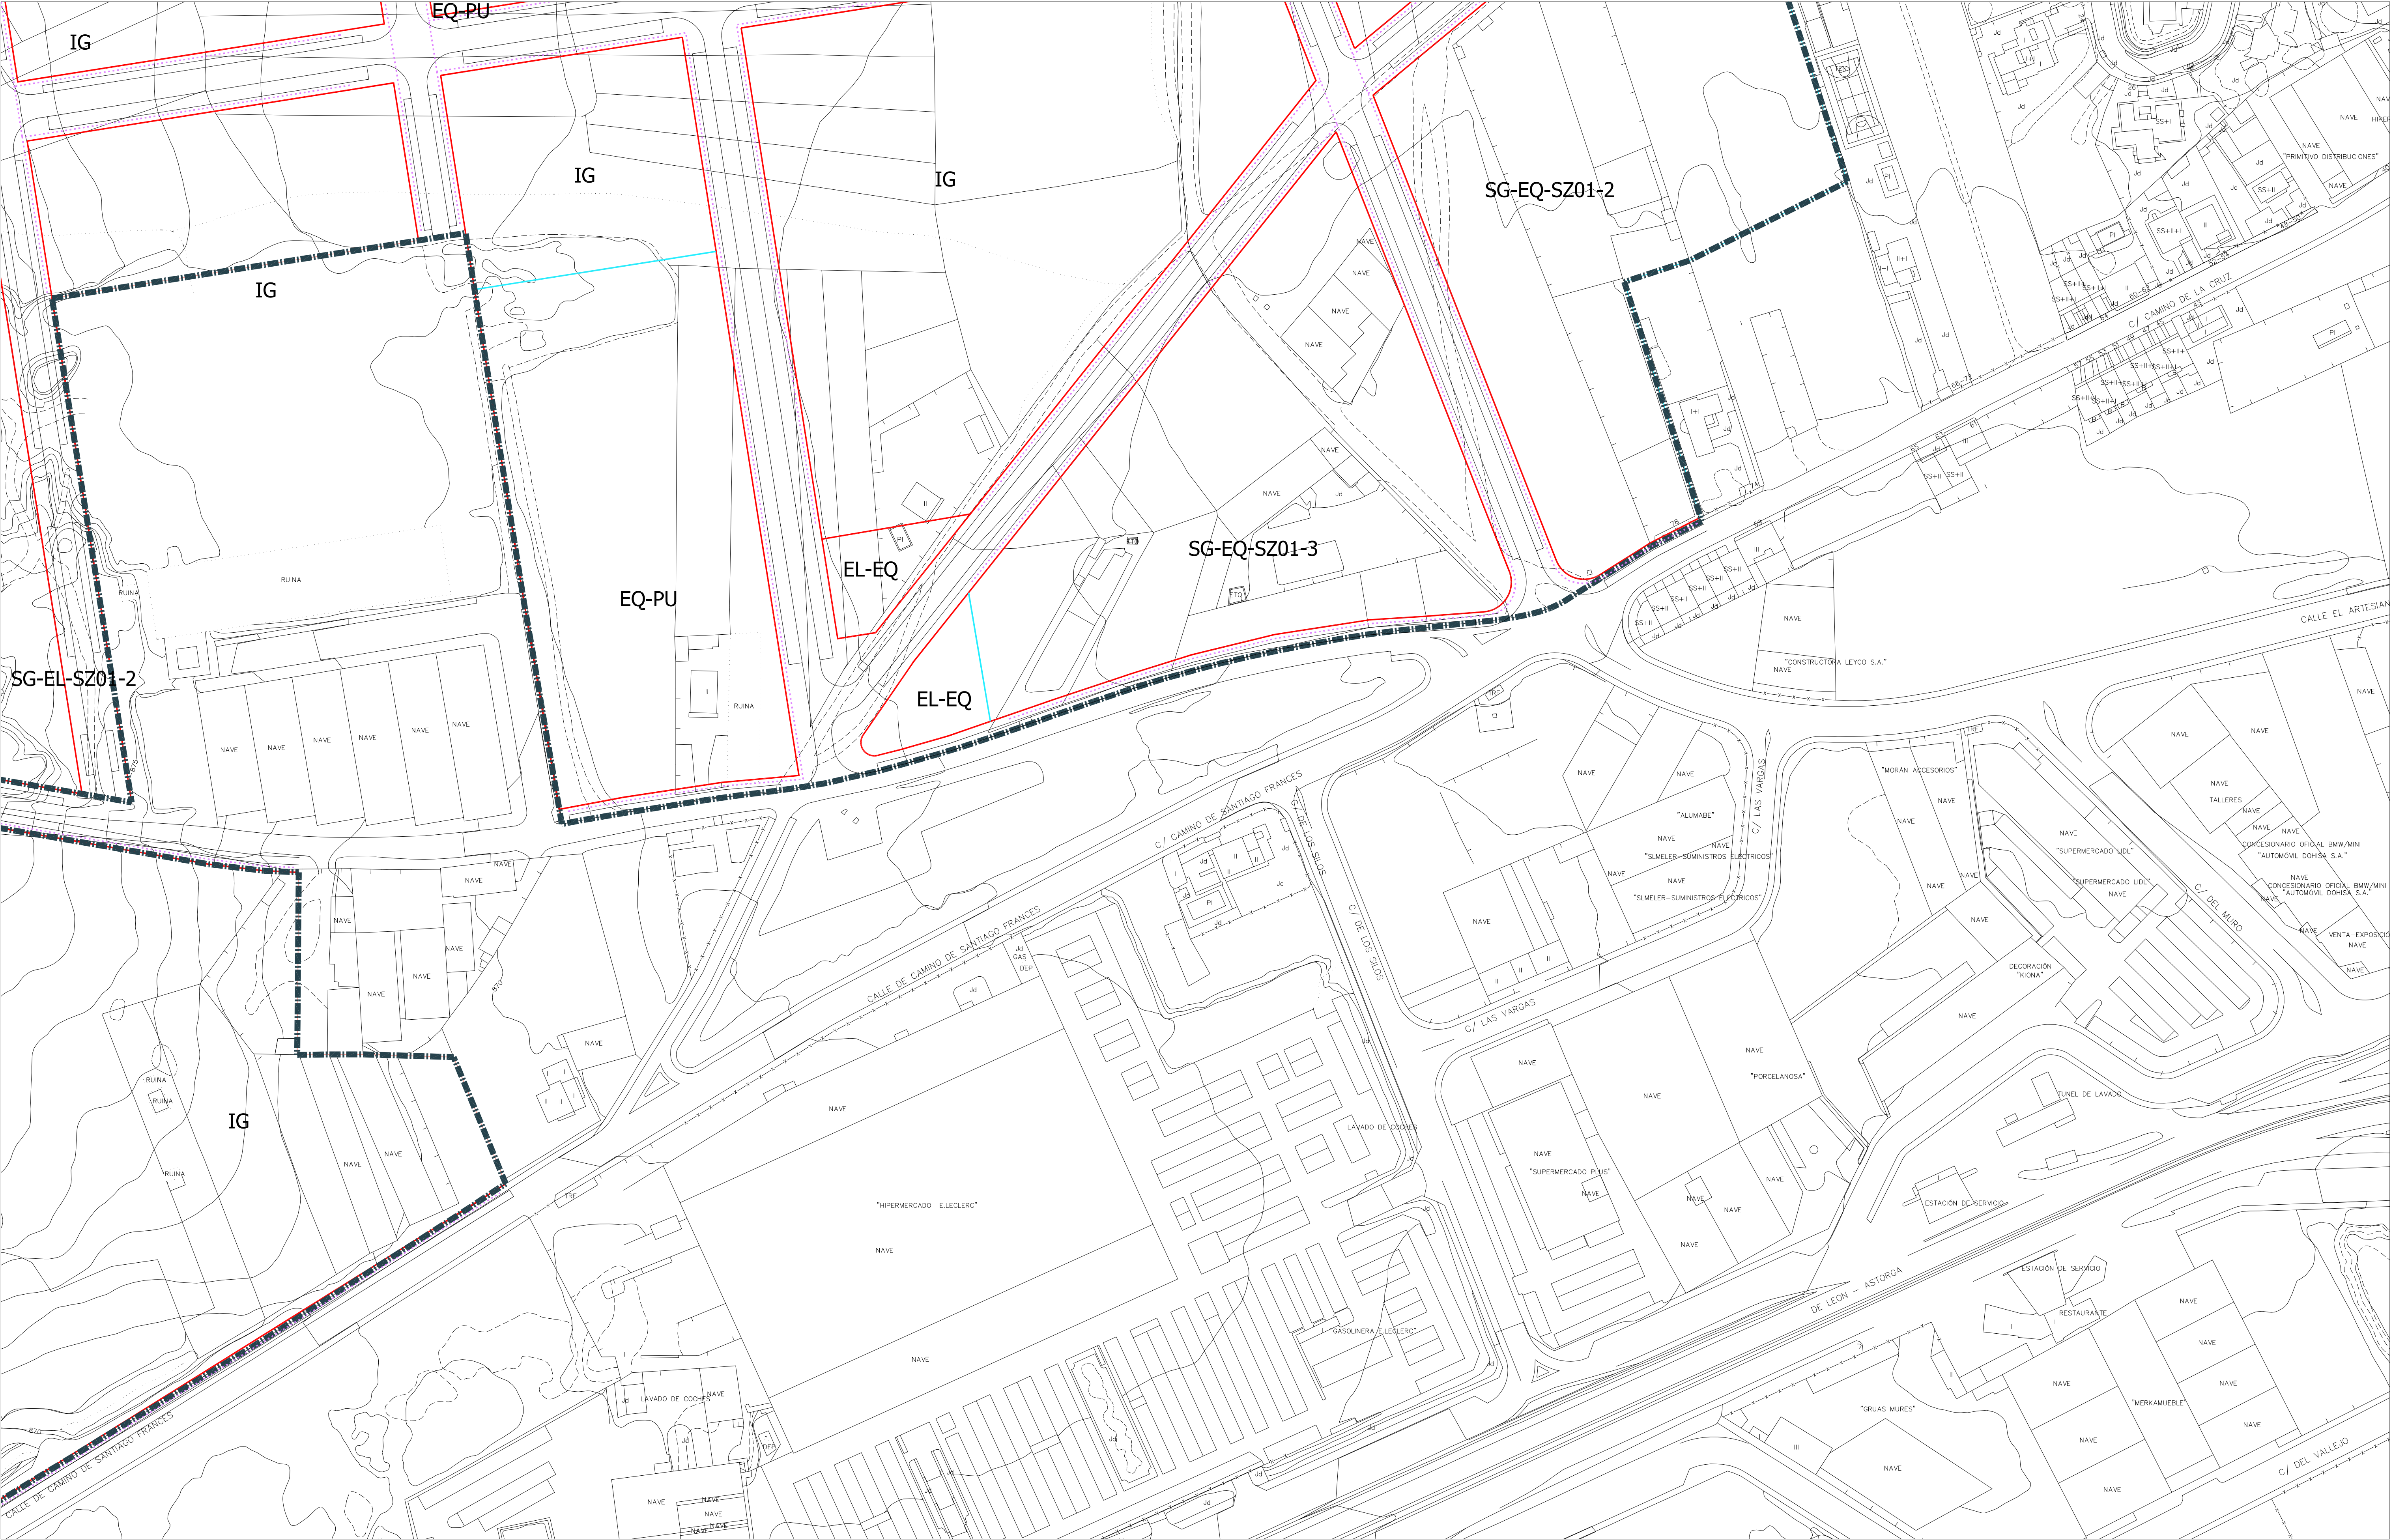

RED DE TELECOMUNICACIONES


- RED DE TELECOMUNICACIONES EXISTENTE
- RED DE TELECOMUNICACIONES PREVISTA
- PUNTO DE CONEXIÓN CON RED EXISTENTE

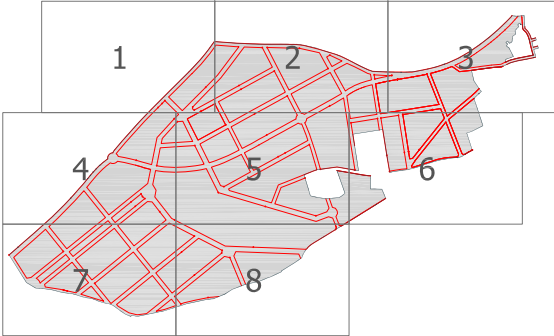




RED DE TELECOMUNICACIONES

- RED DE TELECOMUNICACIONES EXISTENTE
- RED DE TELECOMUNICACIONES PREVISTA
- PUNTO DE CONEXIÓN CON RED EXISTENTE

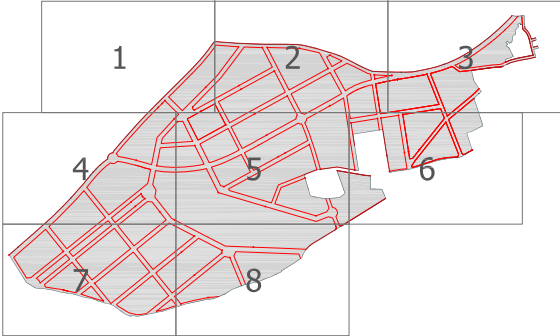

SUZ 01-7
E 1:1.000

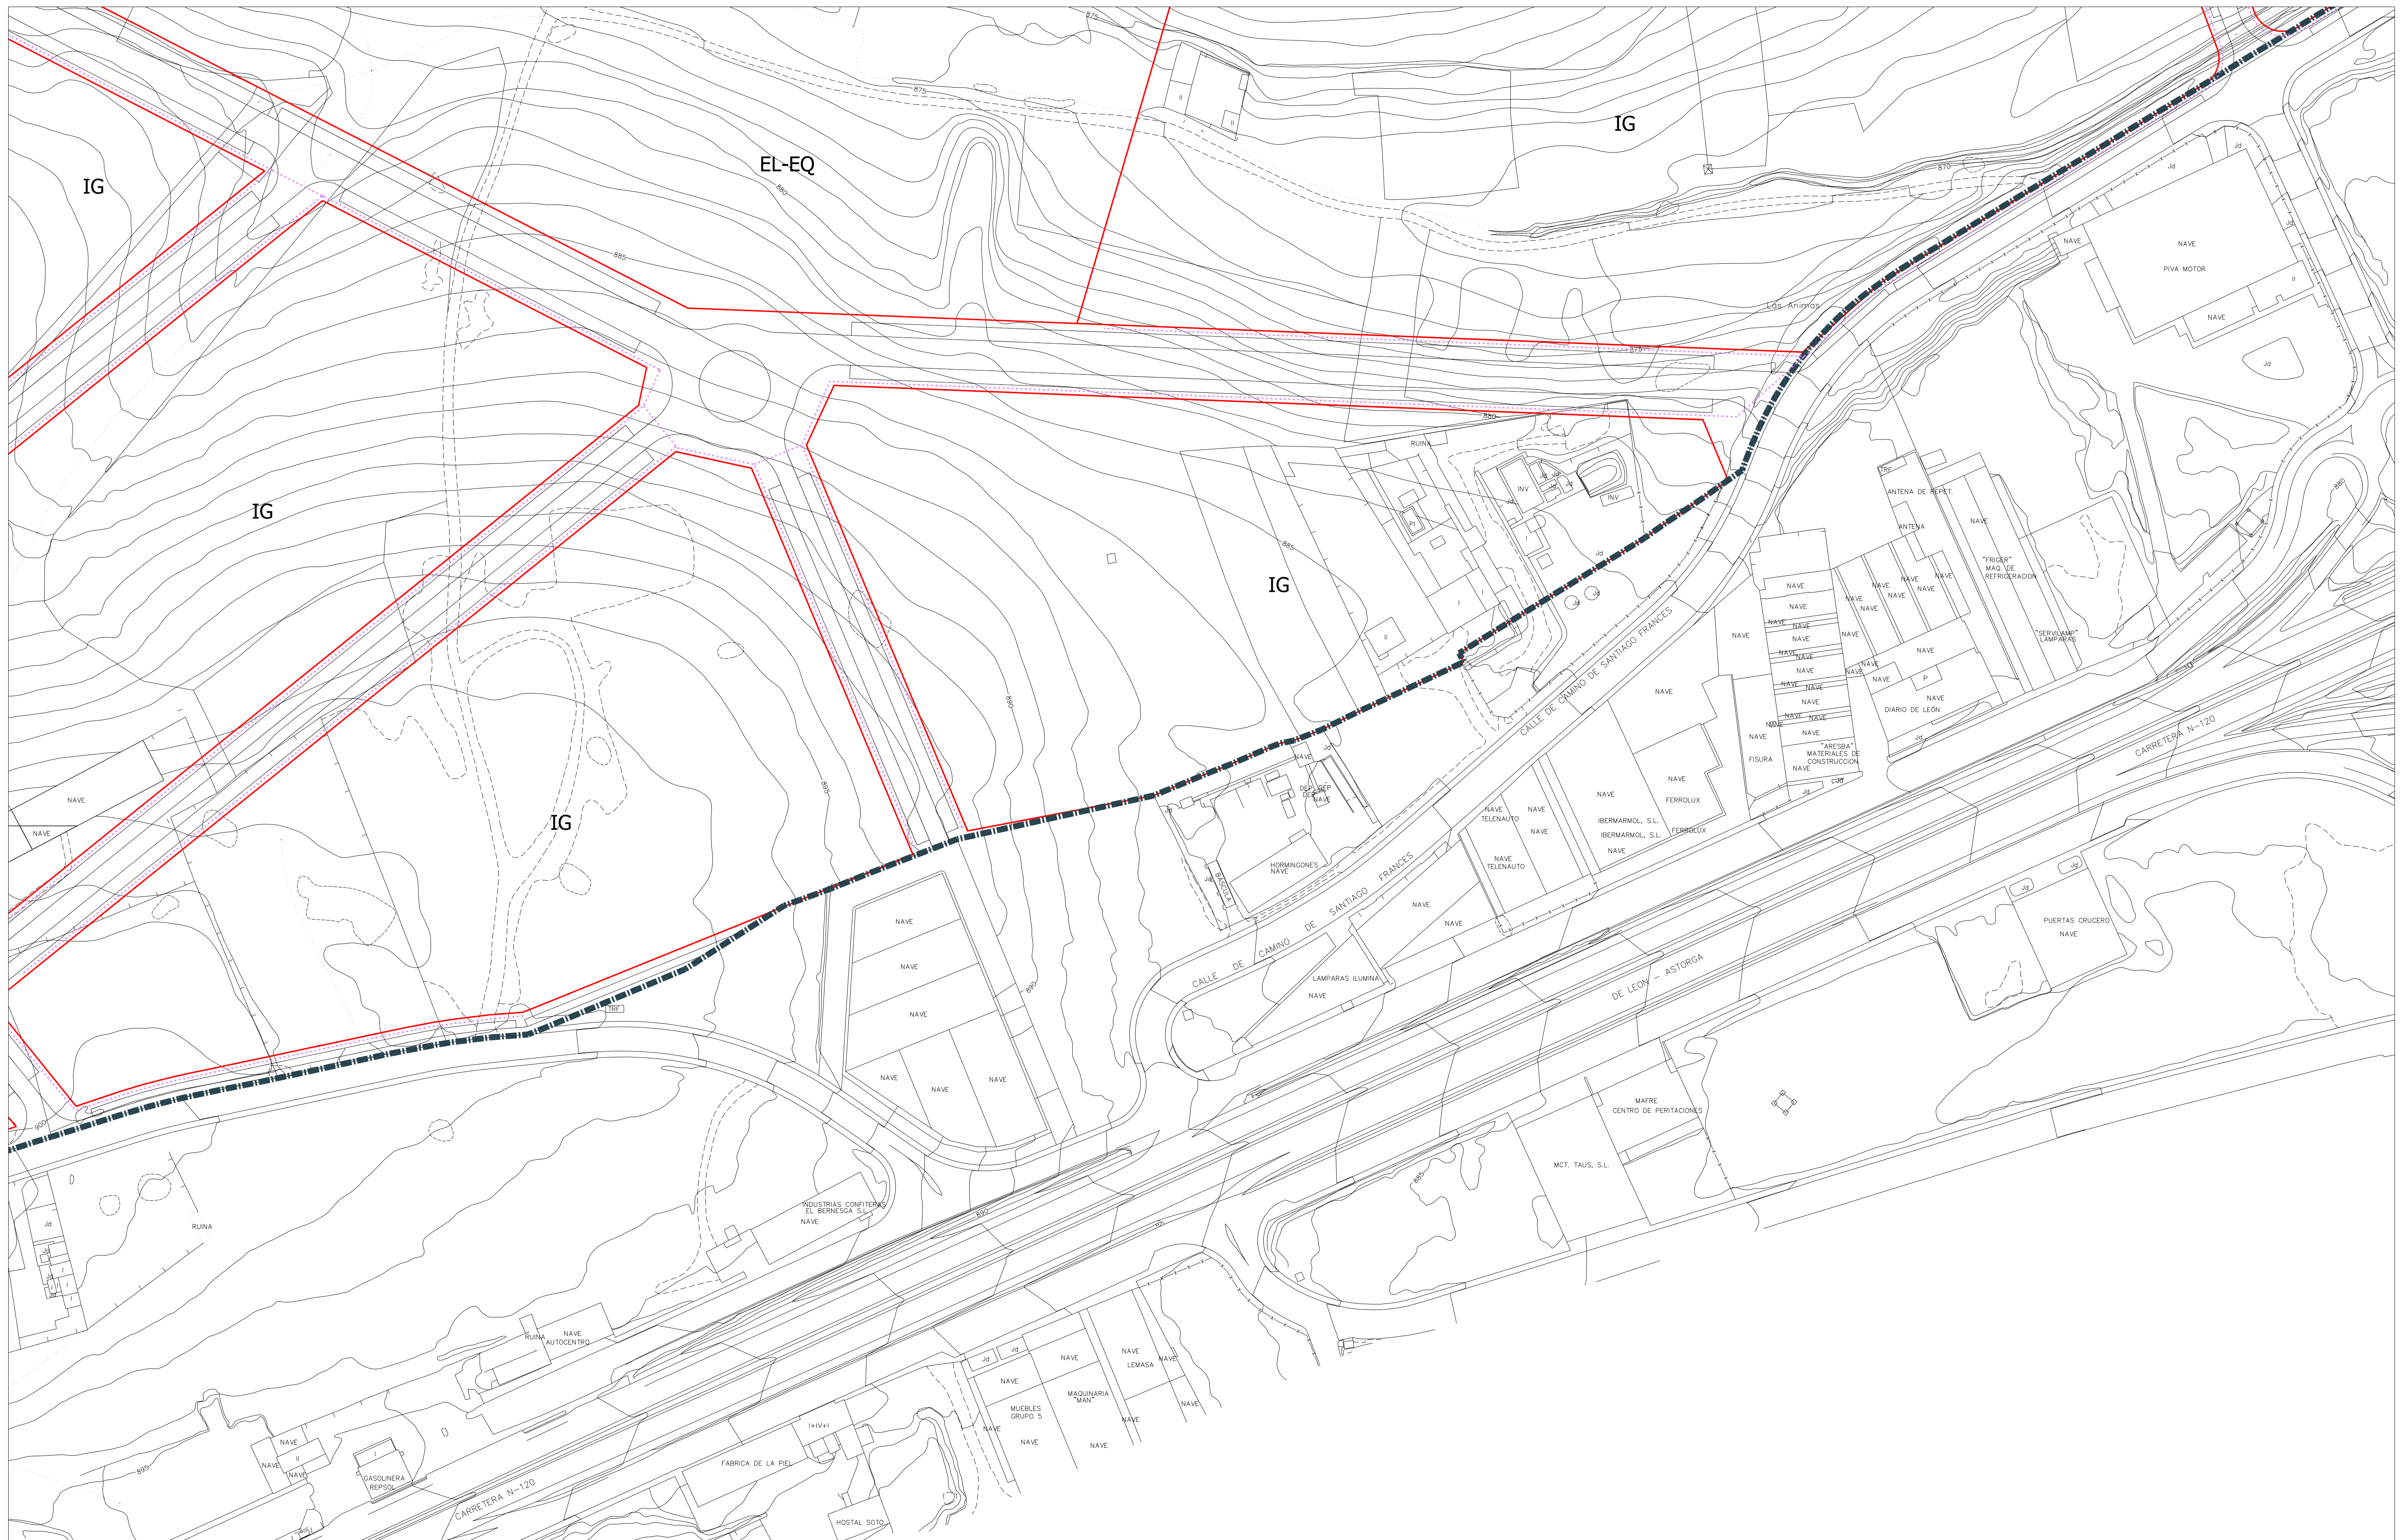


RED DE TELECOMUNICACIONES

RED DE TELECOMUNICACIONES EXISTENTE

RED DE TELECOMUNICACIONES PREVISTA

PUNTO DE CONEXIÓN CON RED EXISTENTE

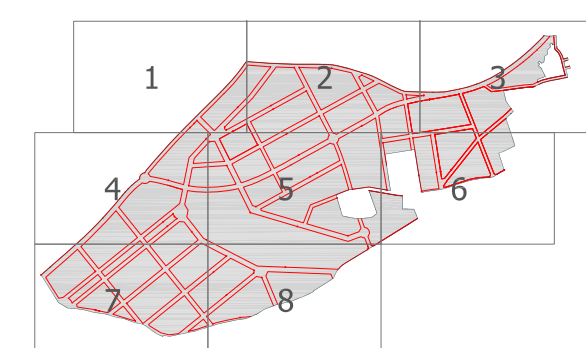


 SUZ 01-8
E 1:1.000




RED DE GAS

- RED DE GAS EXISTENTE
- RED DE GAS PREVISTA
- PUNTO DE CONEXIÓN CON RED EXISTENTE

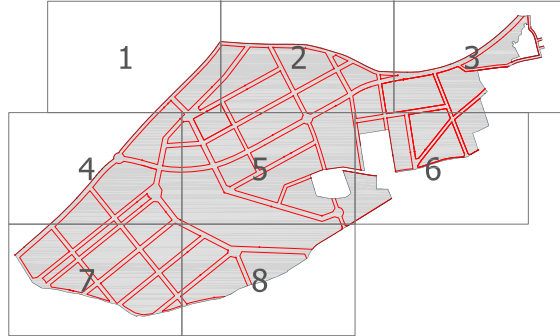


SUZ 01-1
E 1:1.000

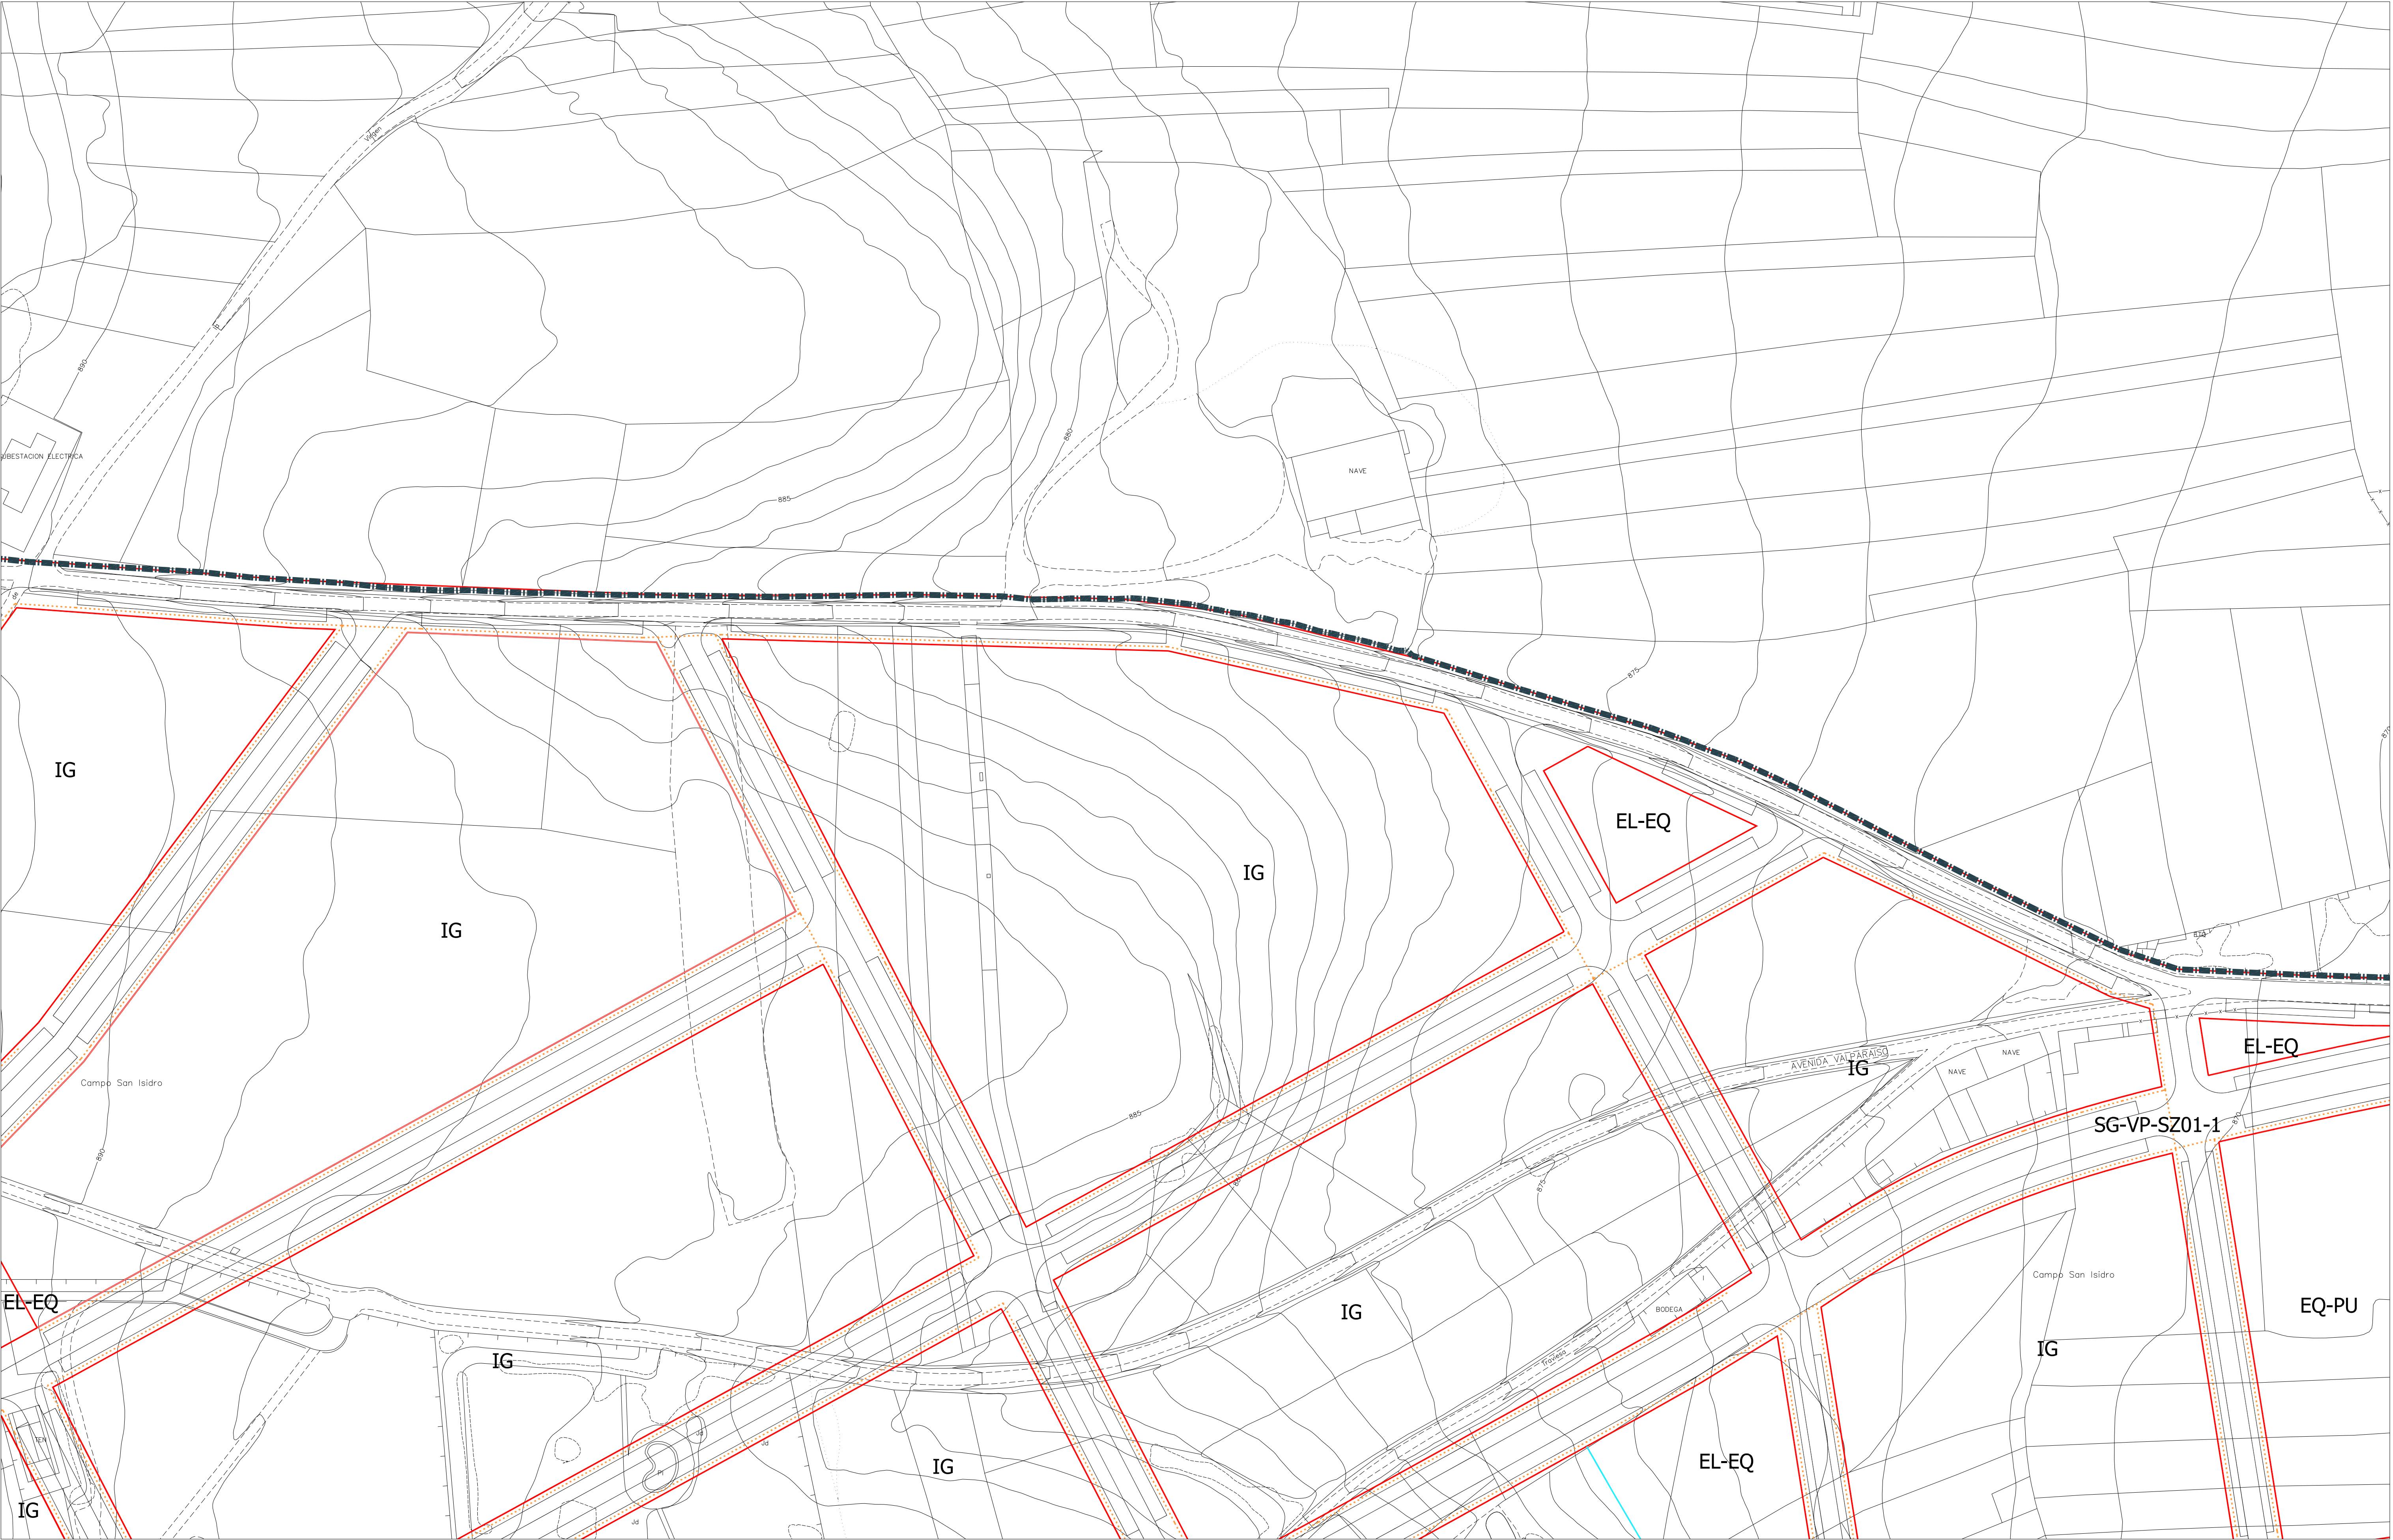


RED DE GAS

- RED DE GAS EXISTENTE
- RED DE GAS PREVISTA
- PUNTO DE CONEXIÓN CON RED EXISTENTE

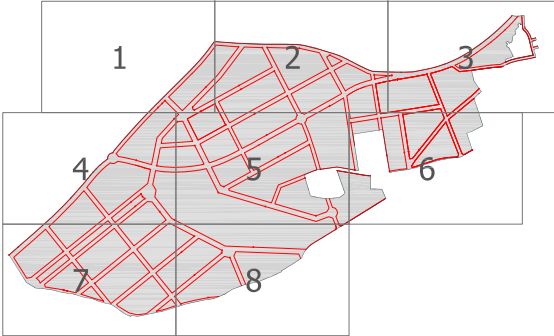



SUZ 01-2
E 1:1.000

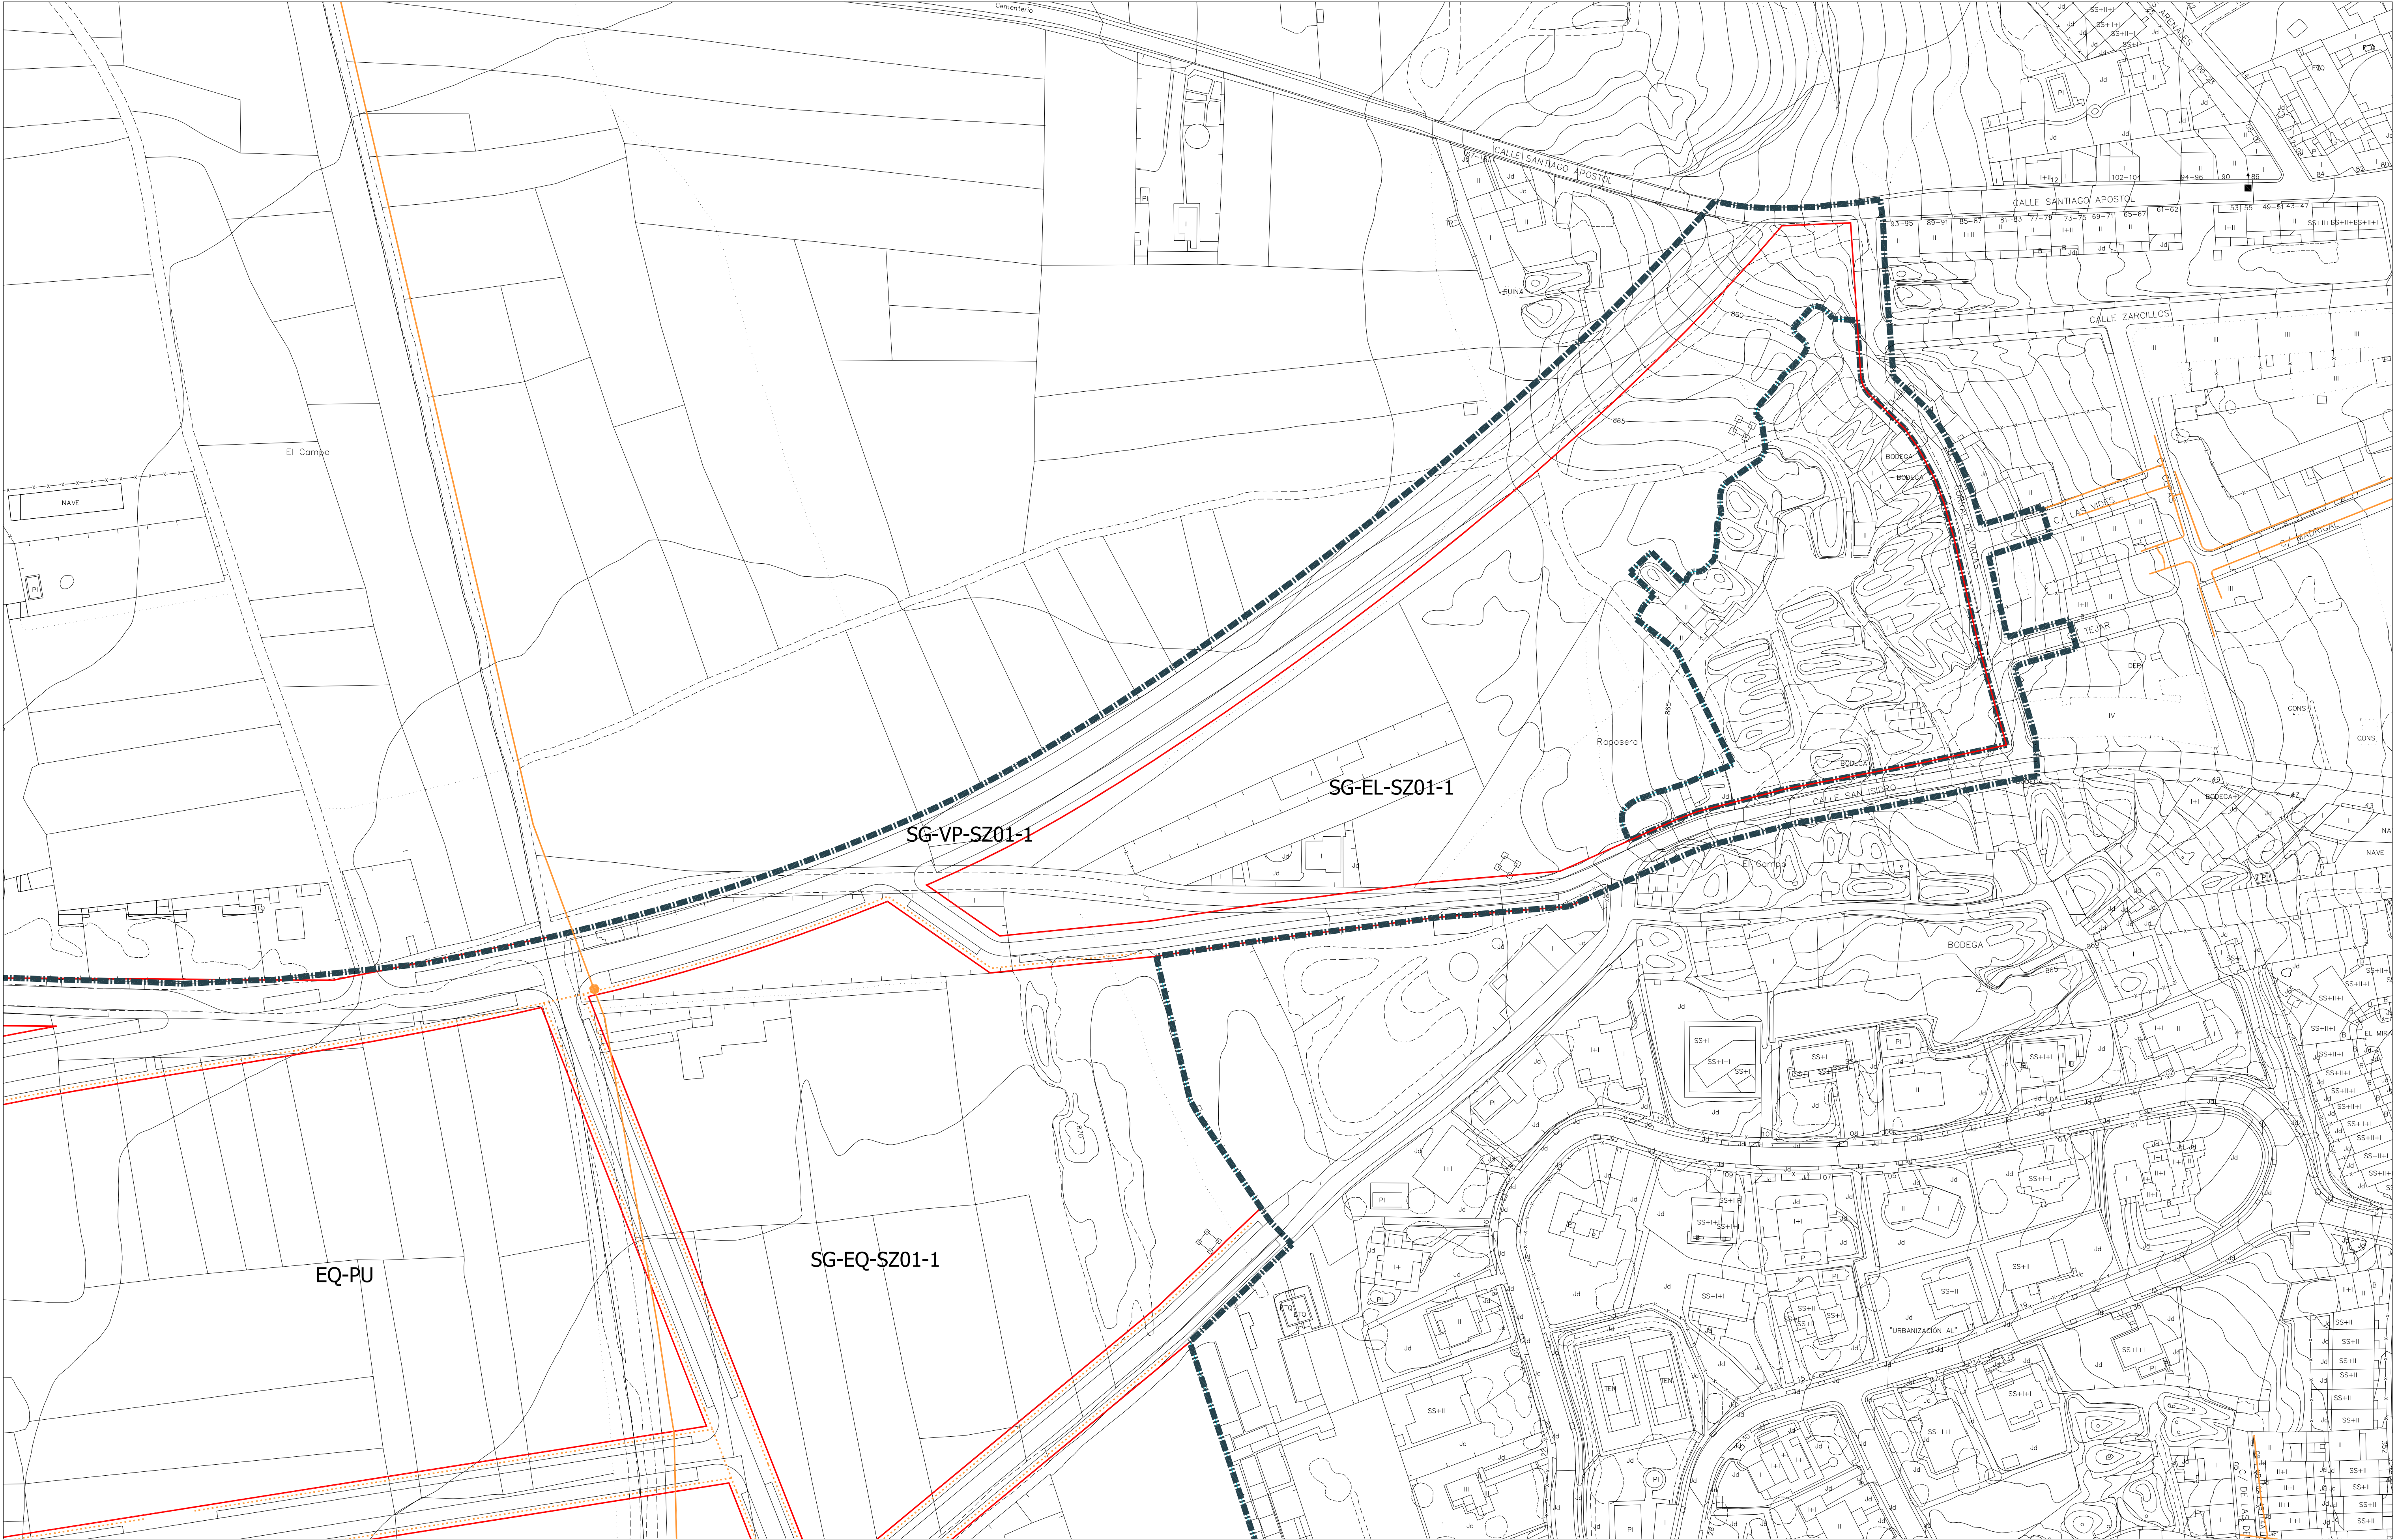

RED DE GAS


- RED DE GAS EXISTENTE
- RED DE GAS PREVISTA
- PUNTO DE CONEXIÓN CON RED EXISTENTE

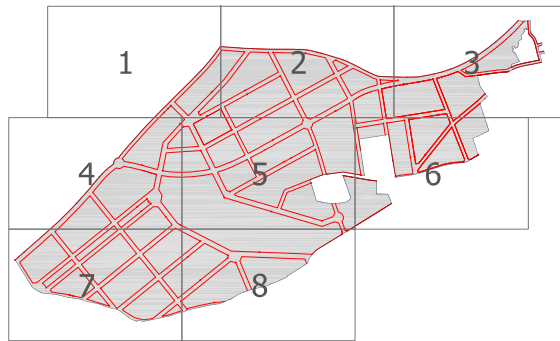

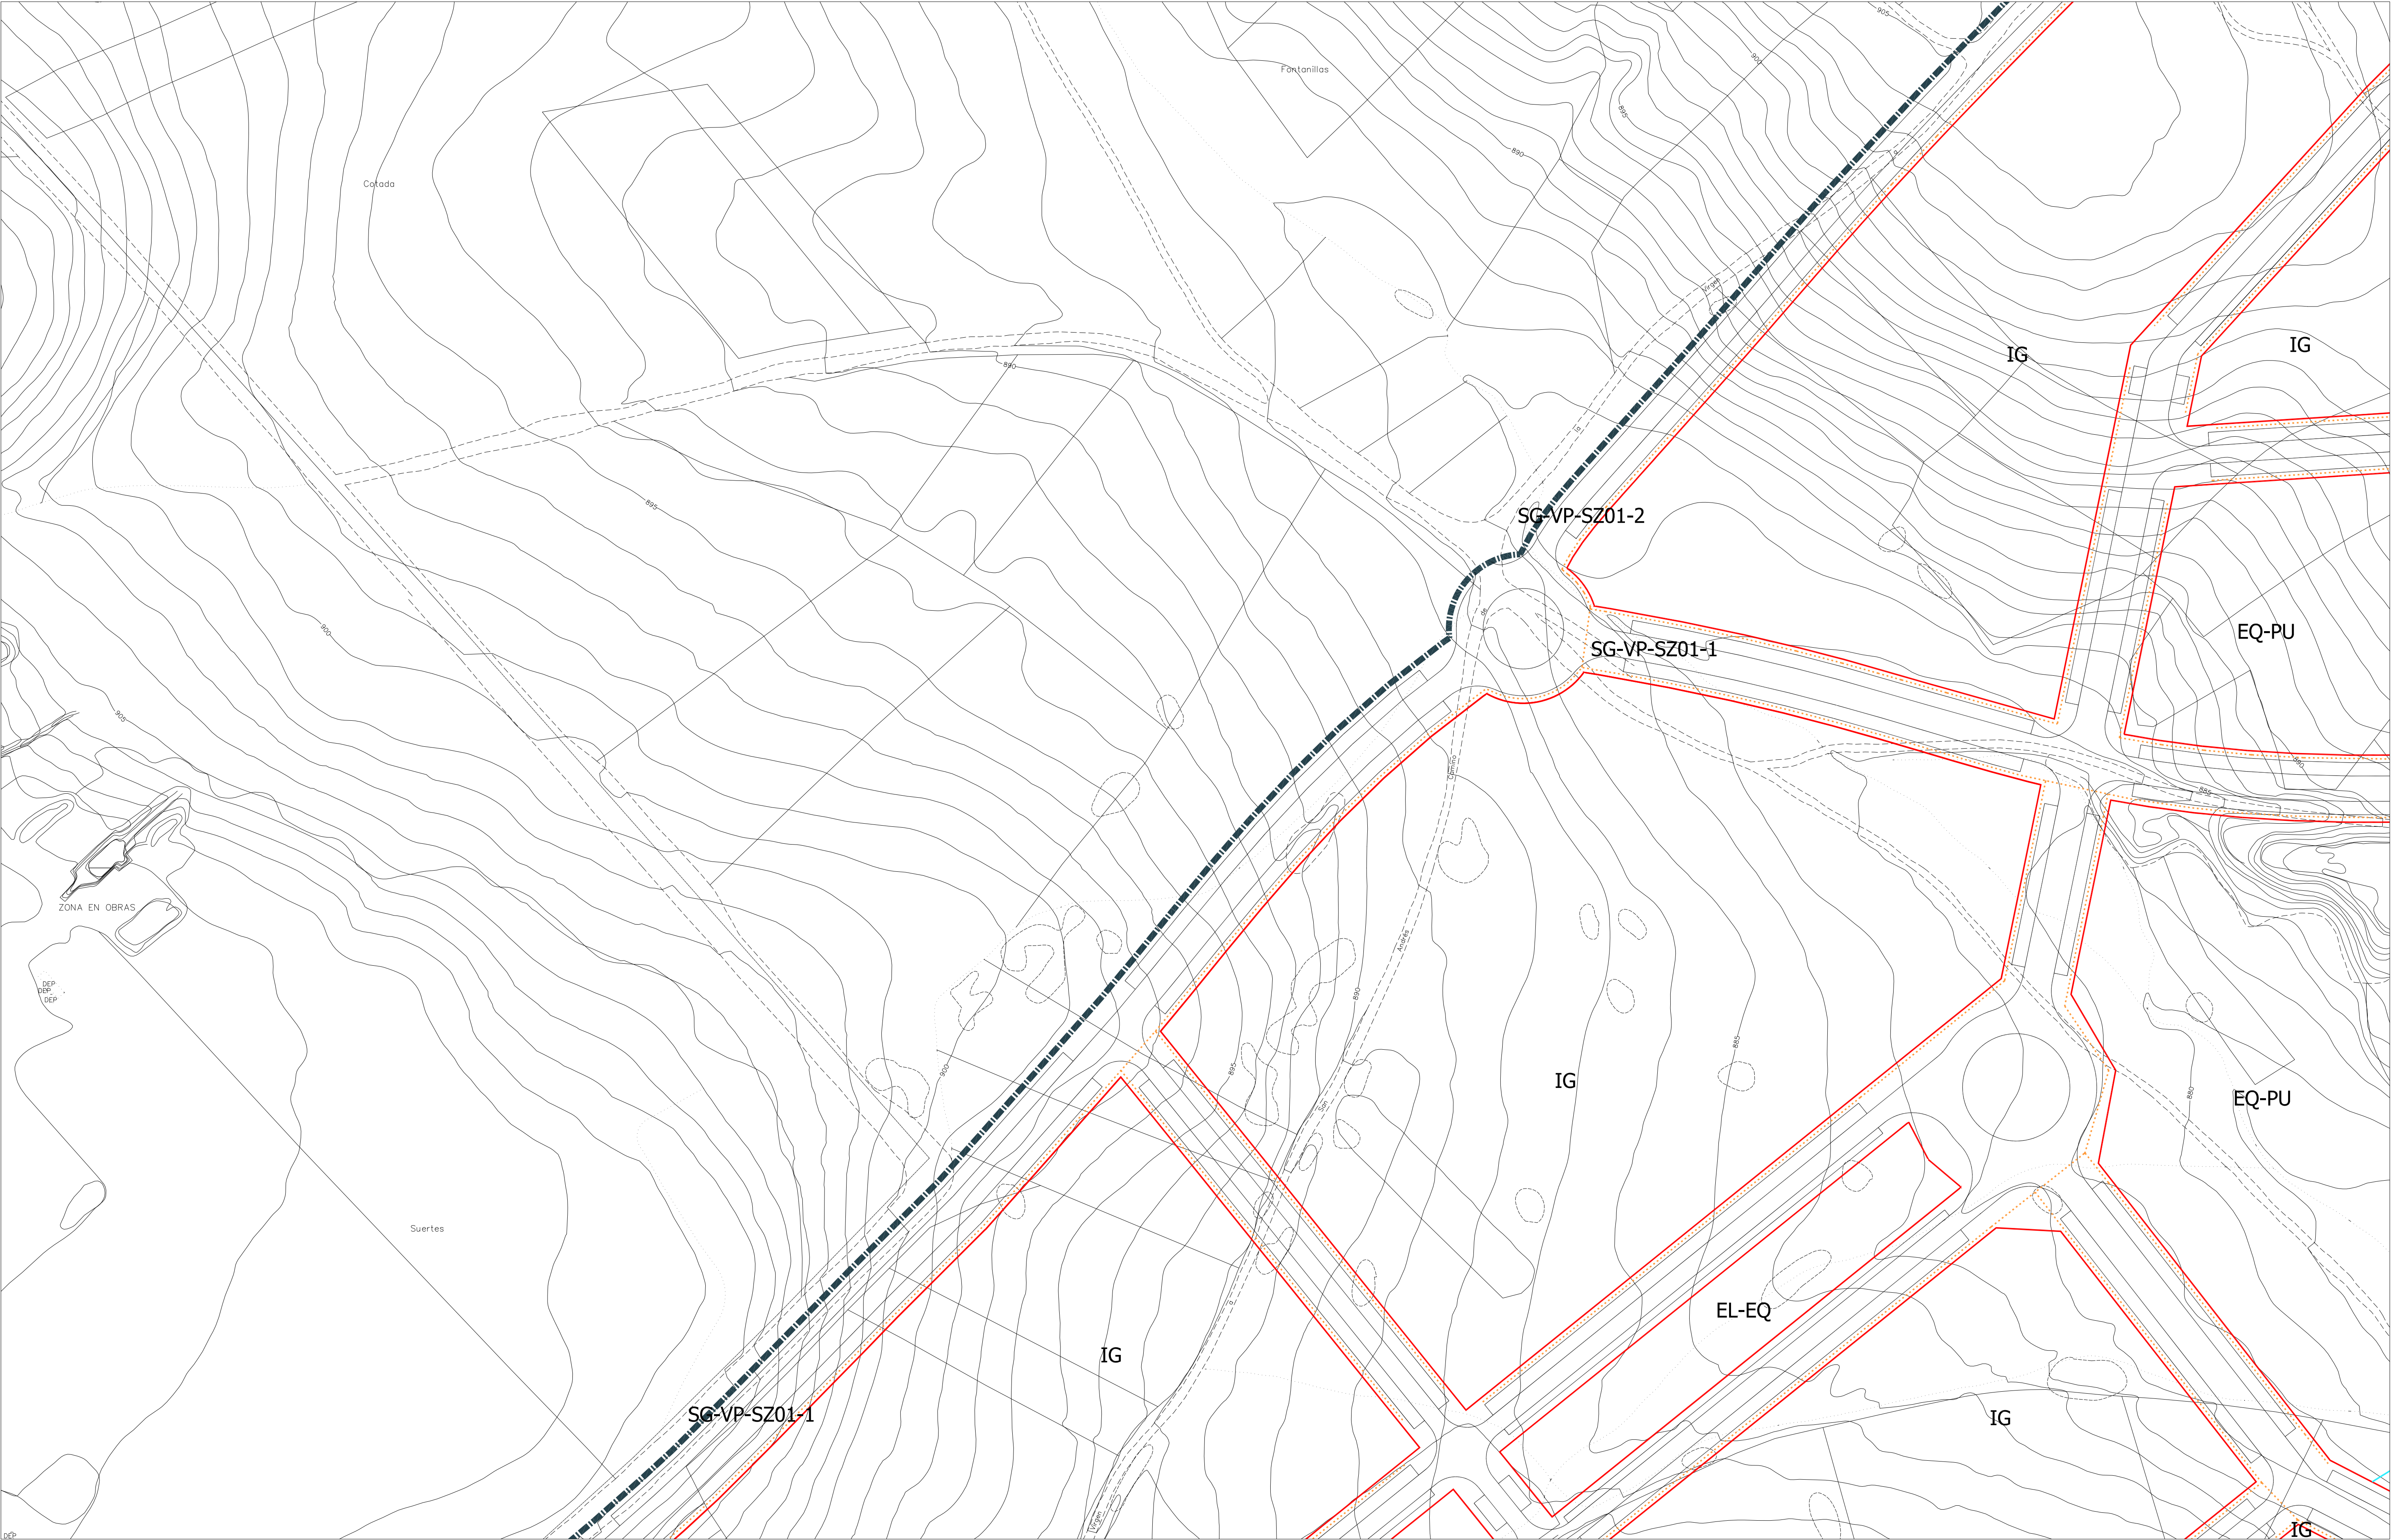


RED DE GAS

- RED DE GAS EXISTENTE
- RED DE GAS PREVISTA
- PUNTO DE CONEXIÓN CON RED EXISTENTE

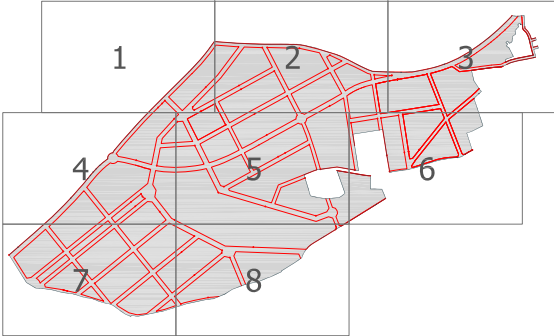



SUZ 01-4
E 1:1.000

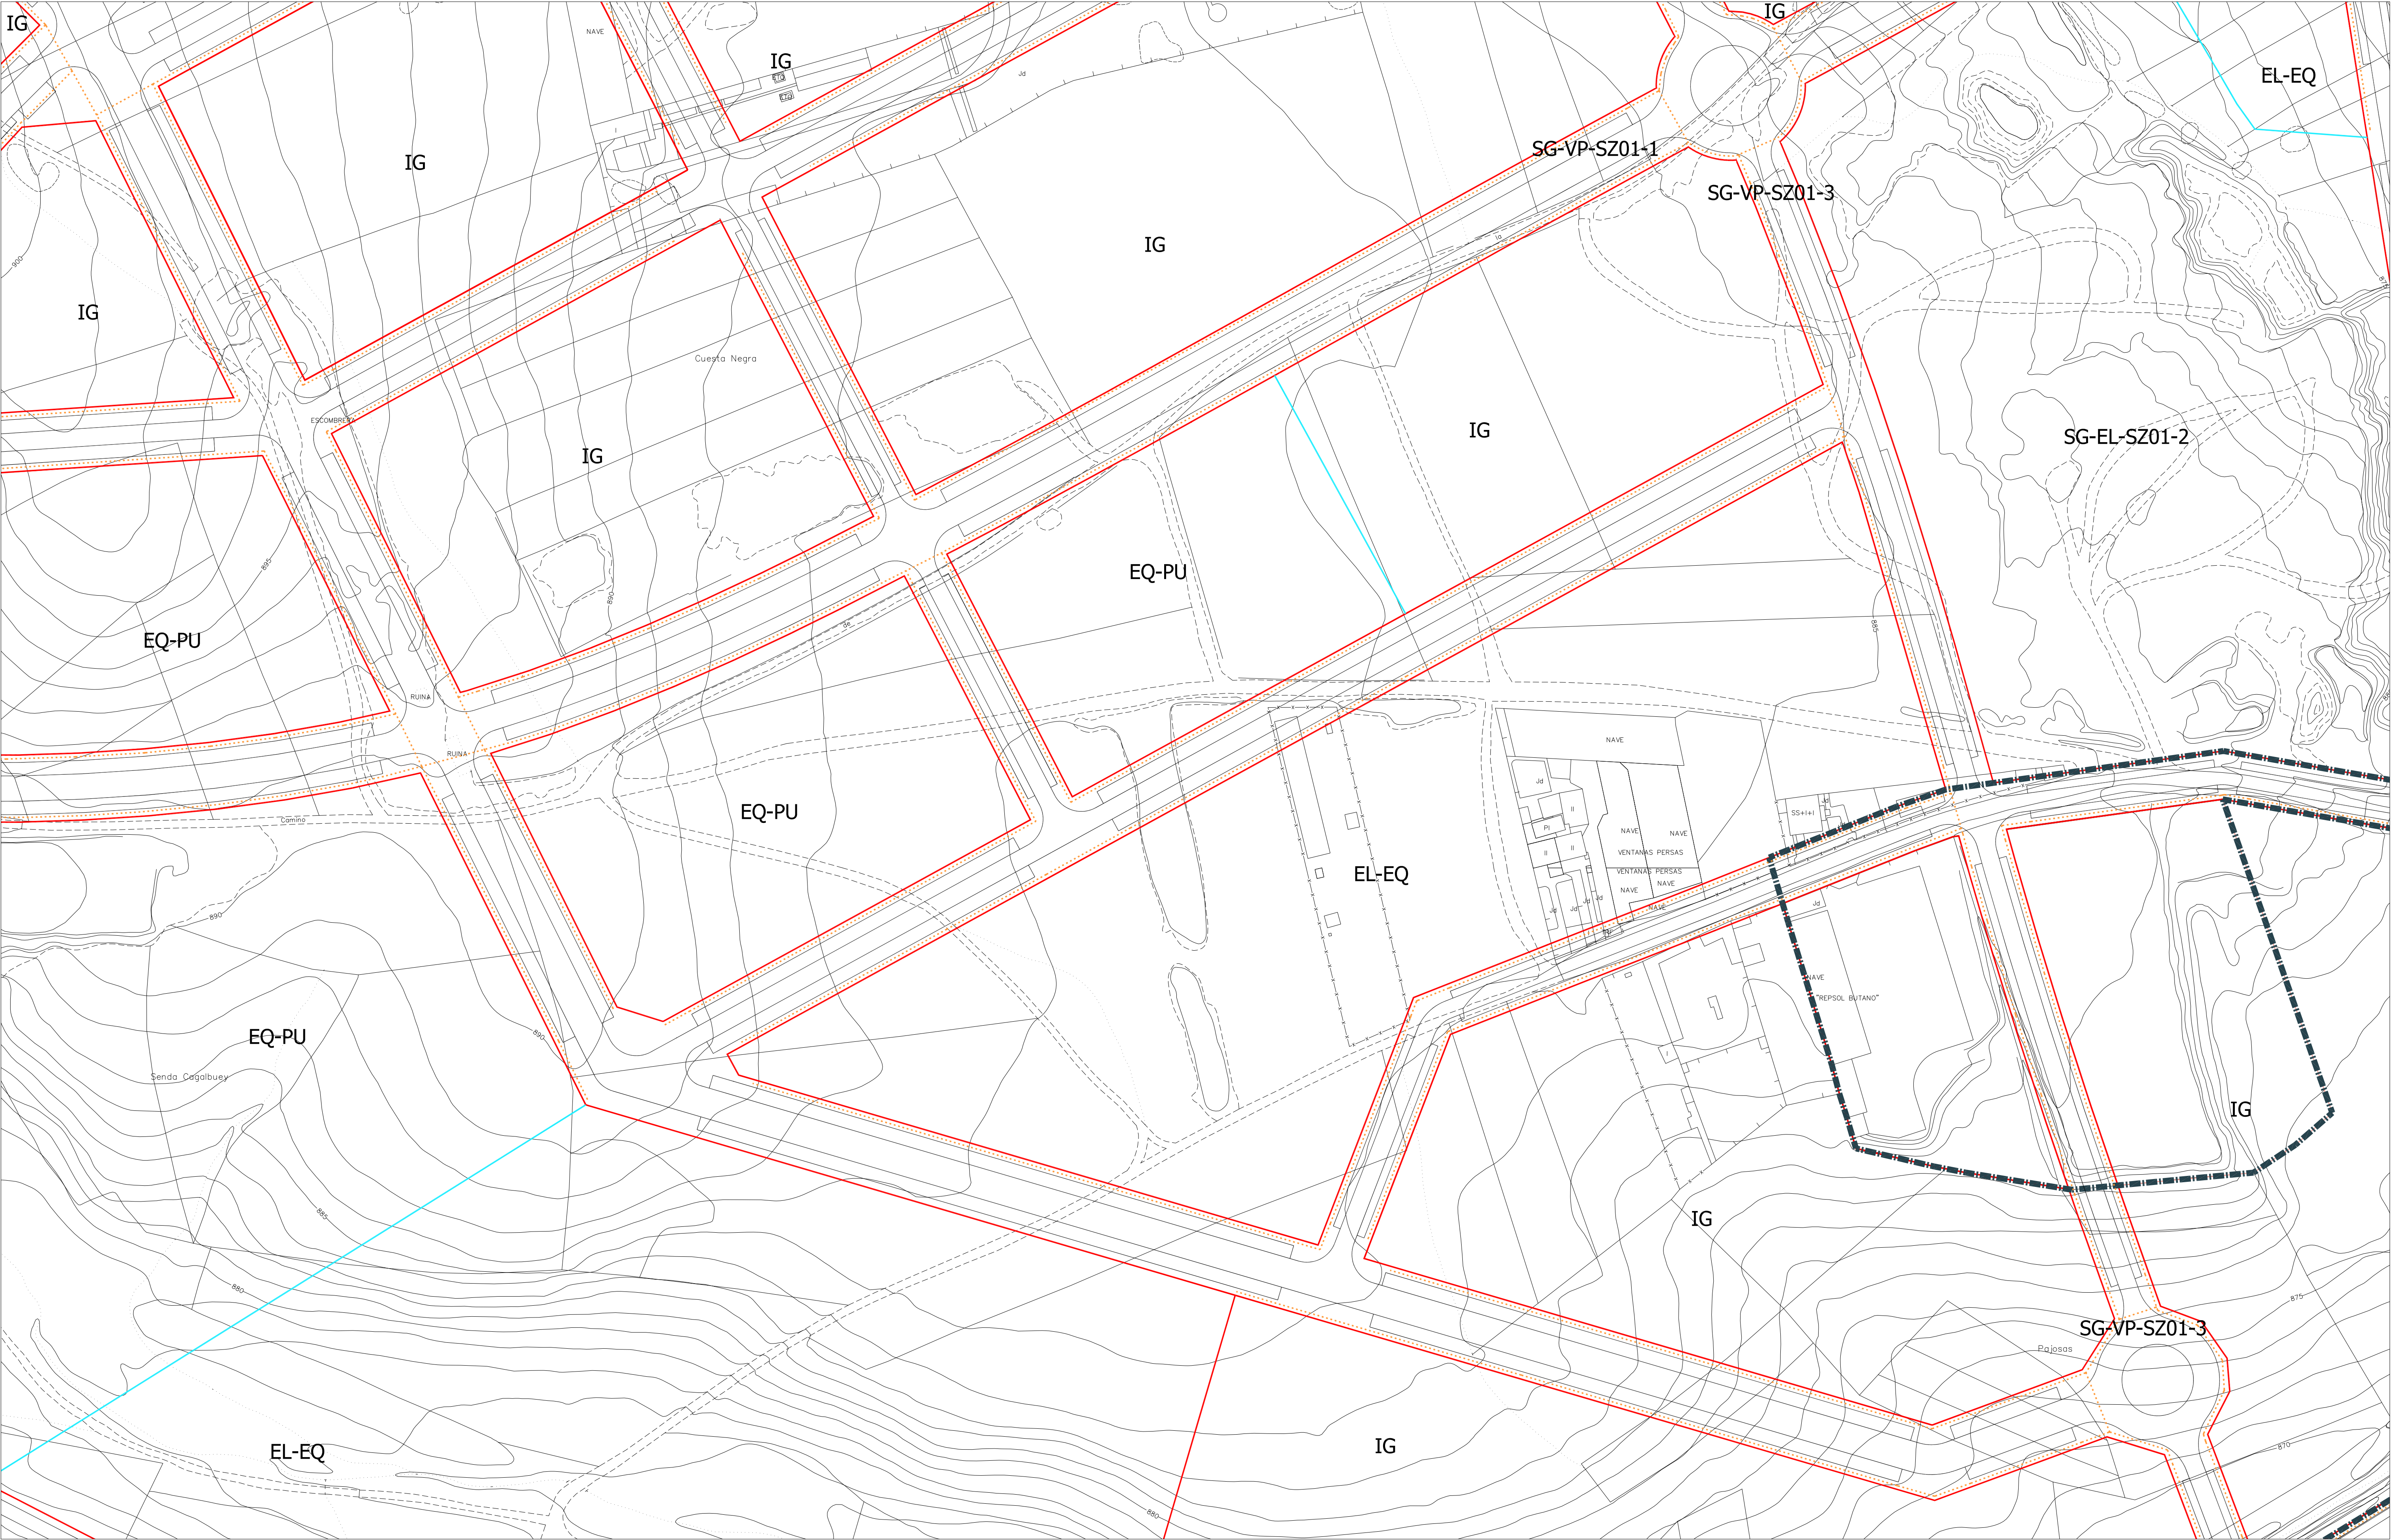

RED DE GAS


- RED DE GAS EXISTENTE
- RED DE GAS PREVISTA
- PUNTO DE CONEXIÓN CON RED EXISTENTE

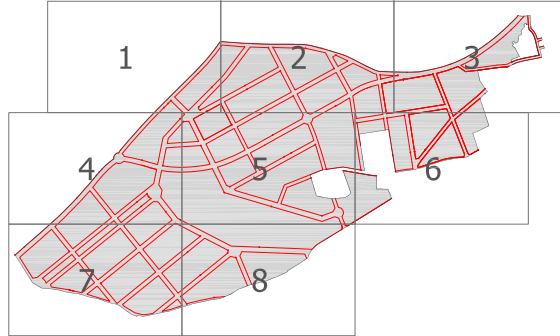

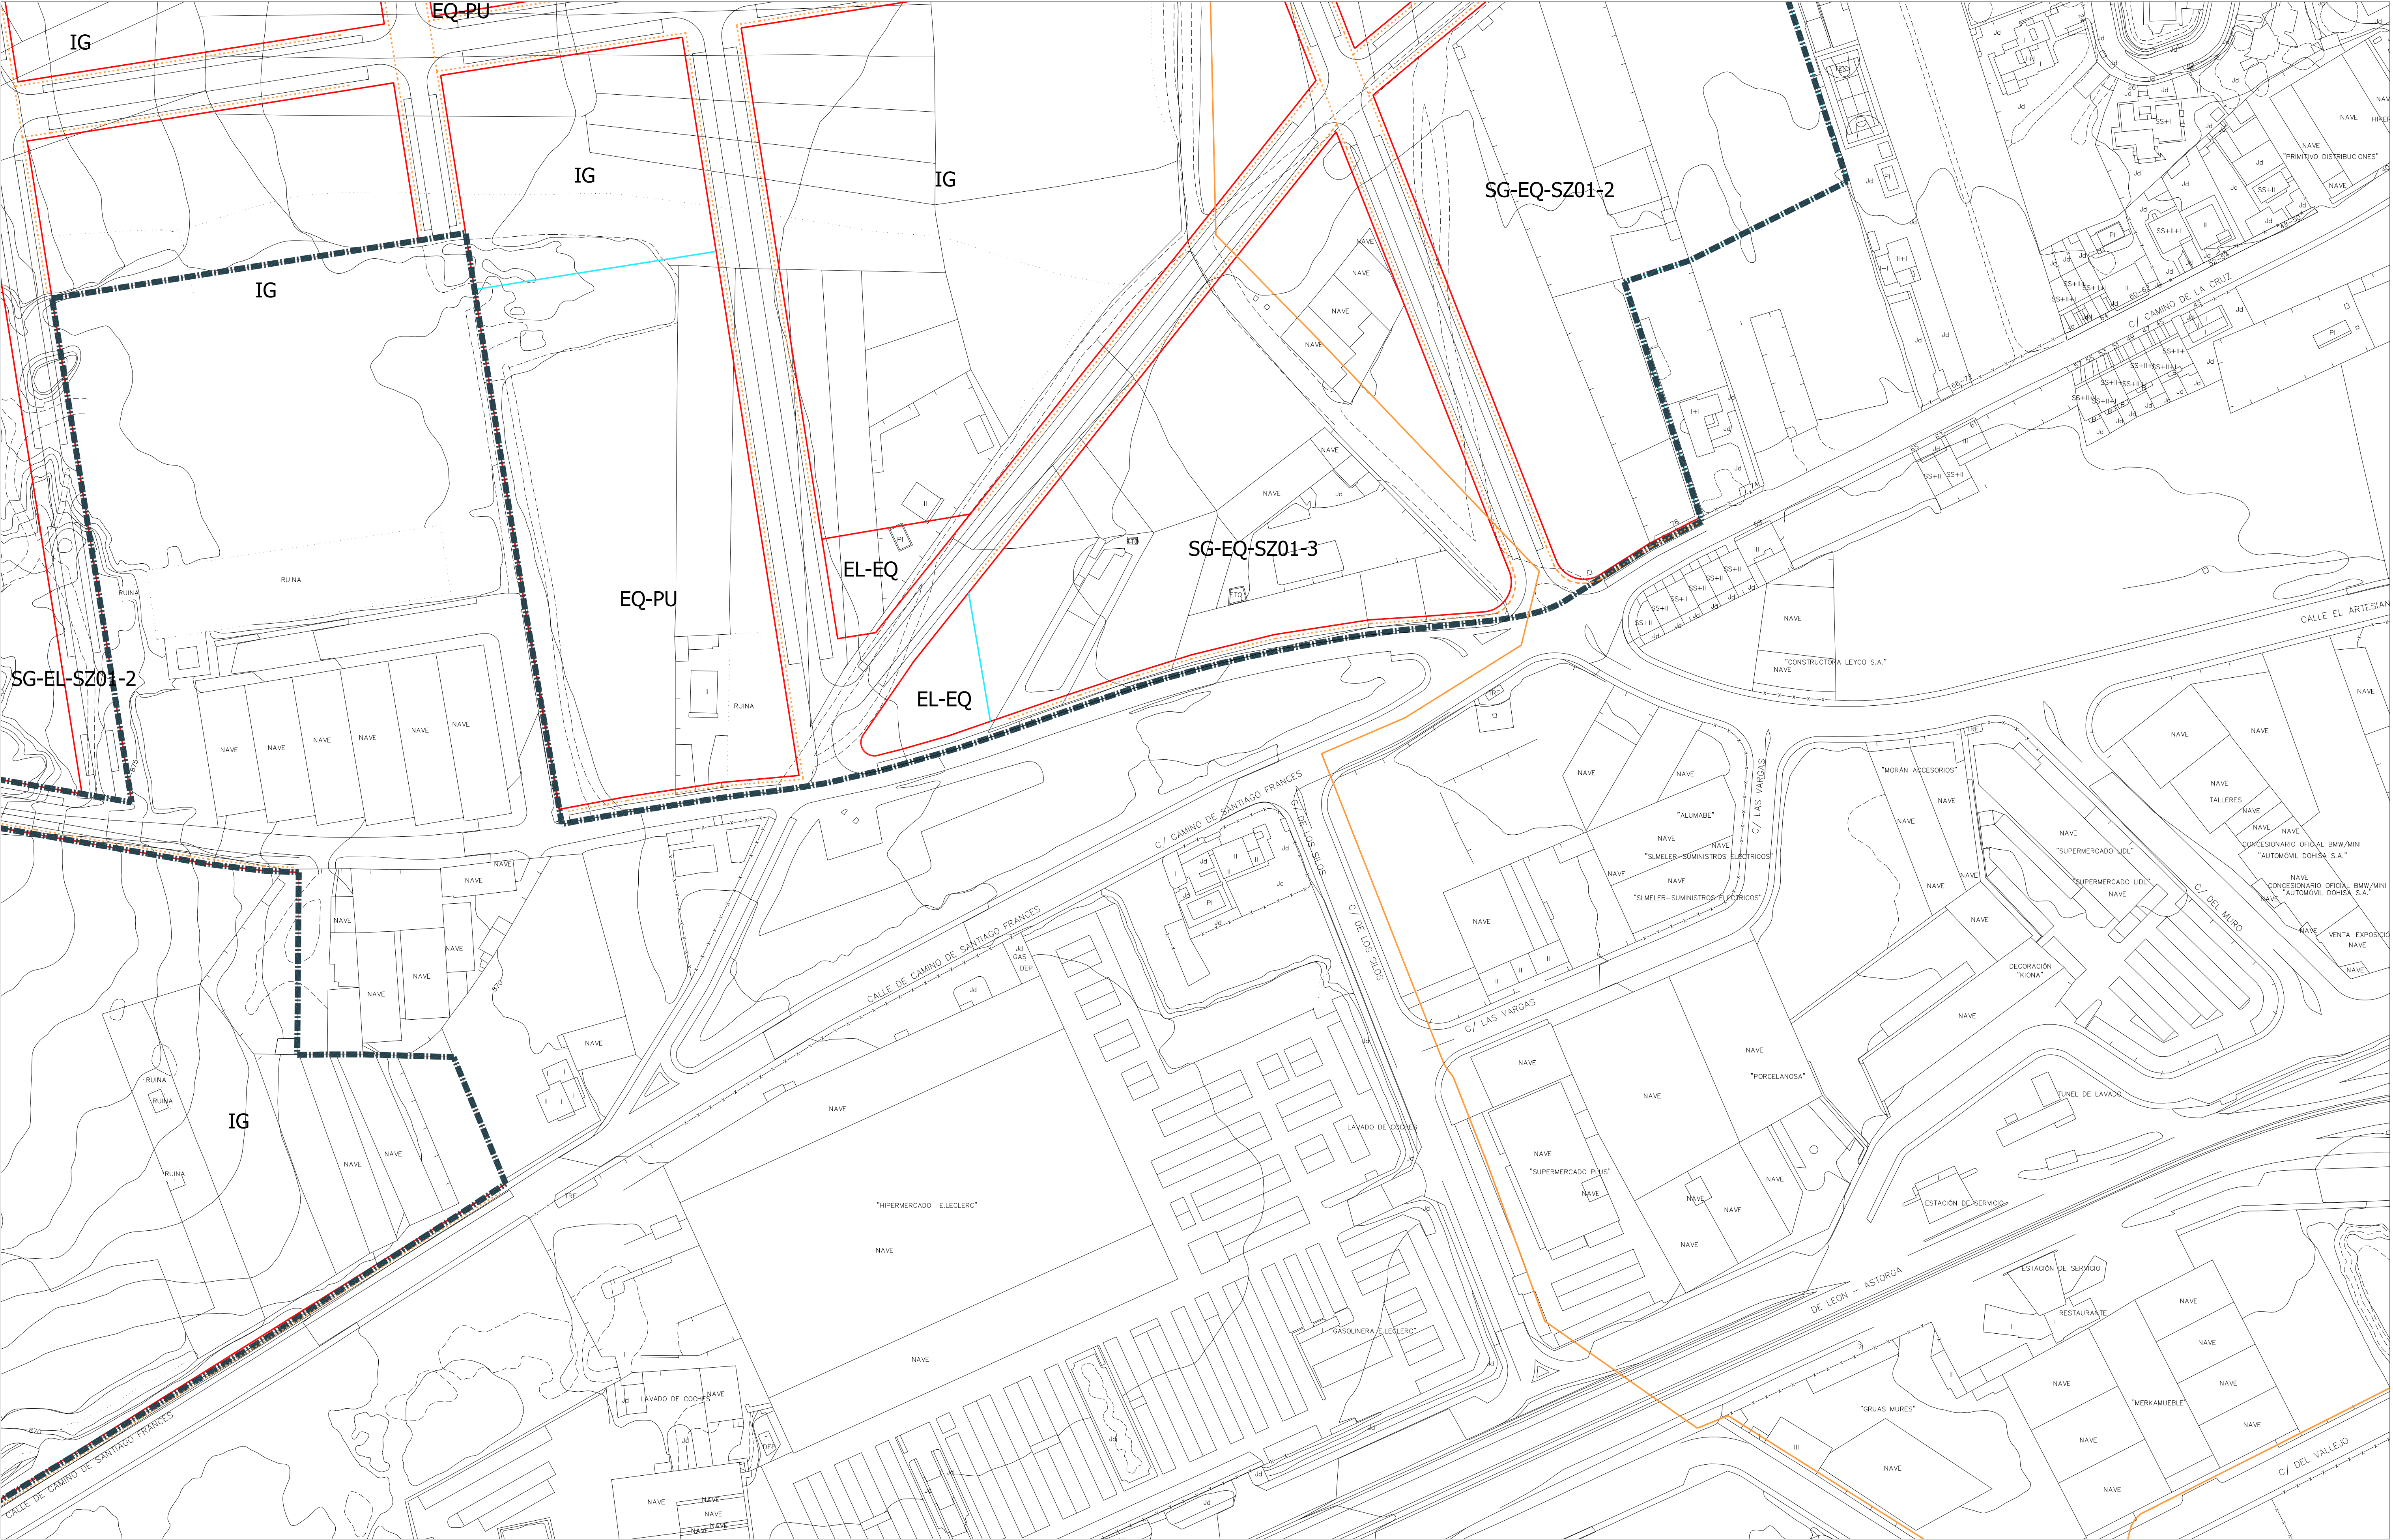

RED DE GAS


- RED DE GAS EXISTENTE
- RED DE GAS PREVISTA
- PUNTO DE CONEXIÓN CON RED EXISTENTE

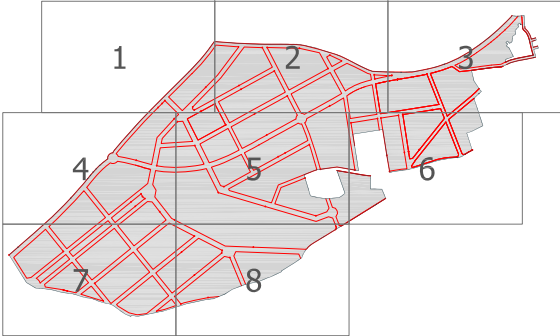




RED DE GAS

- RED DE GAS EXISTENTE
- RED DE GAS PREVISTA
- PUNTO DE CONEXIÓN CON RED EXISTENTE

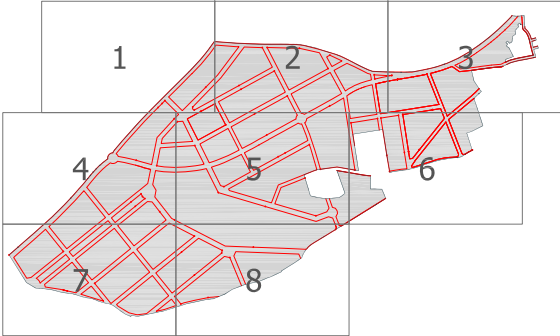

SUZ 01-7
E 1:1.000

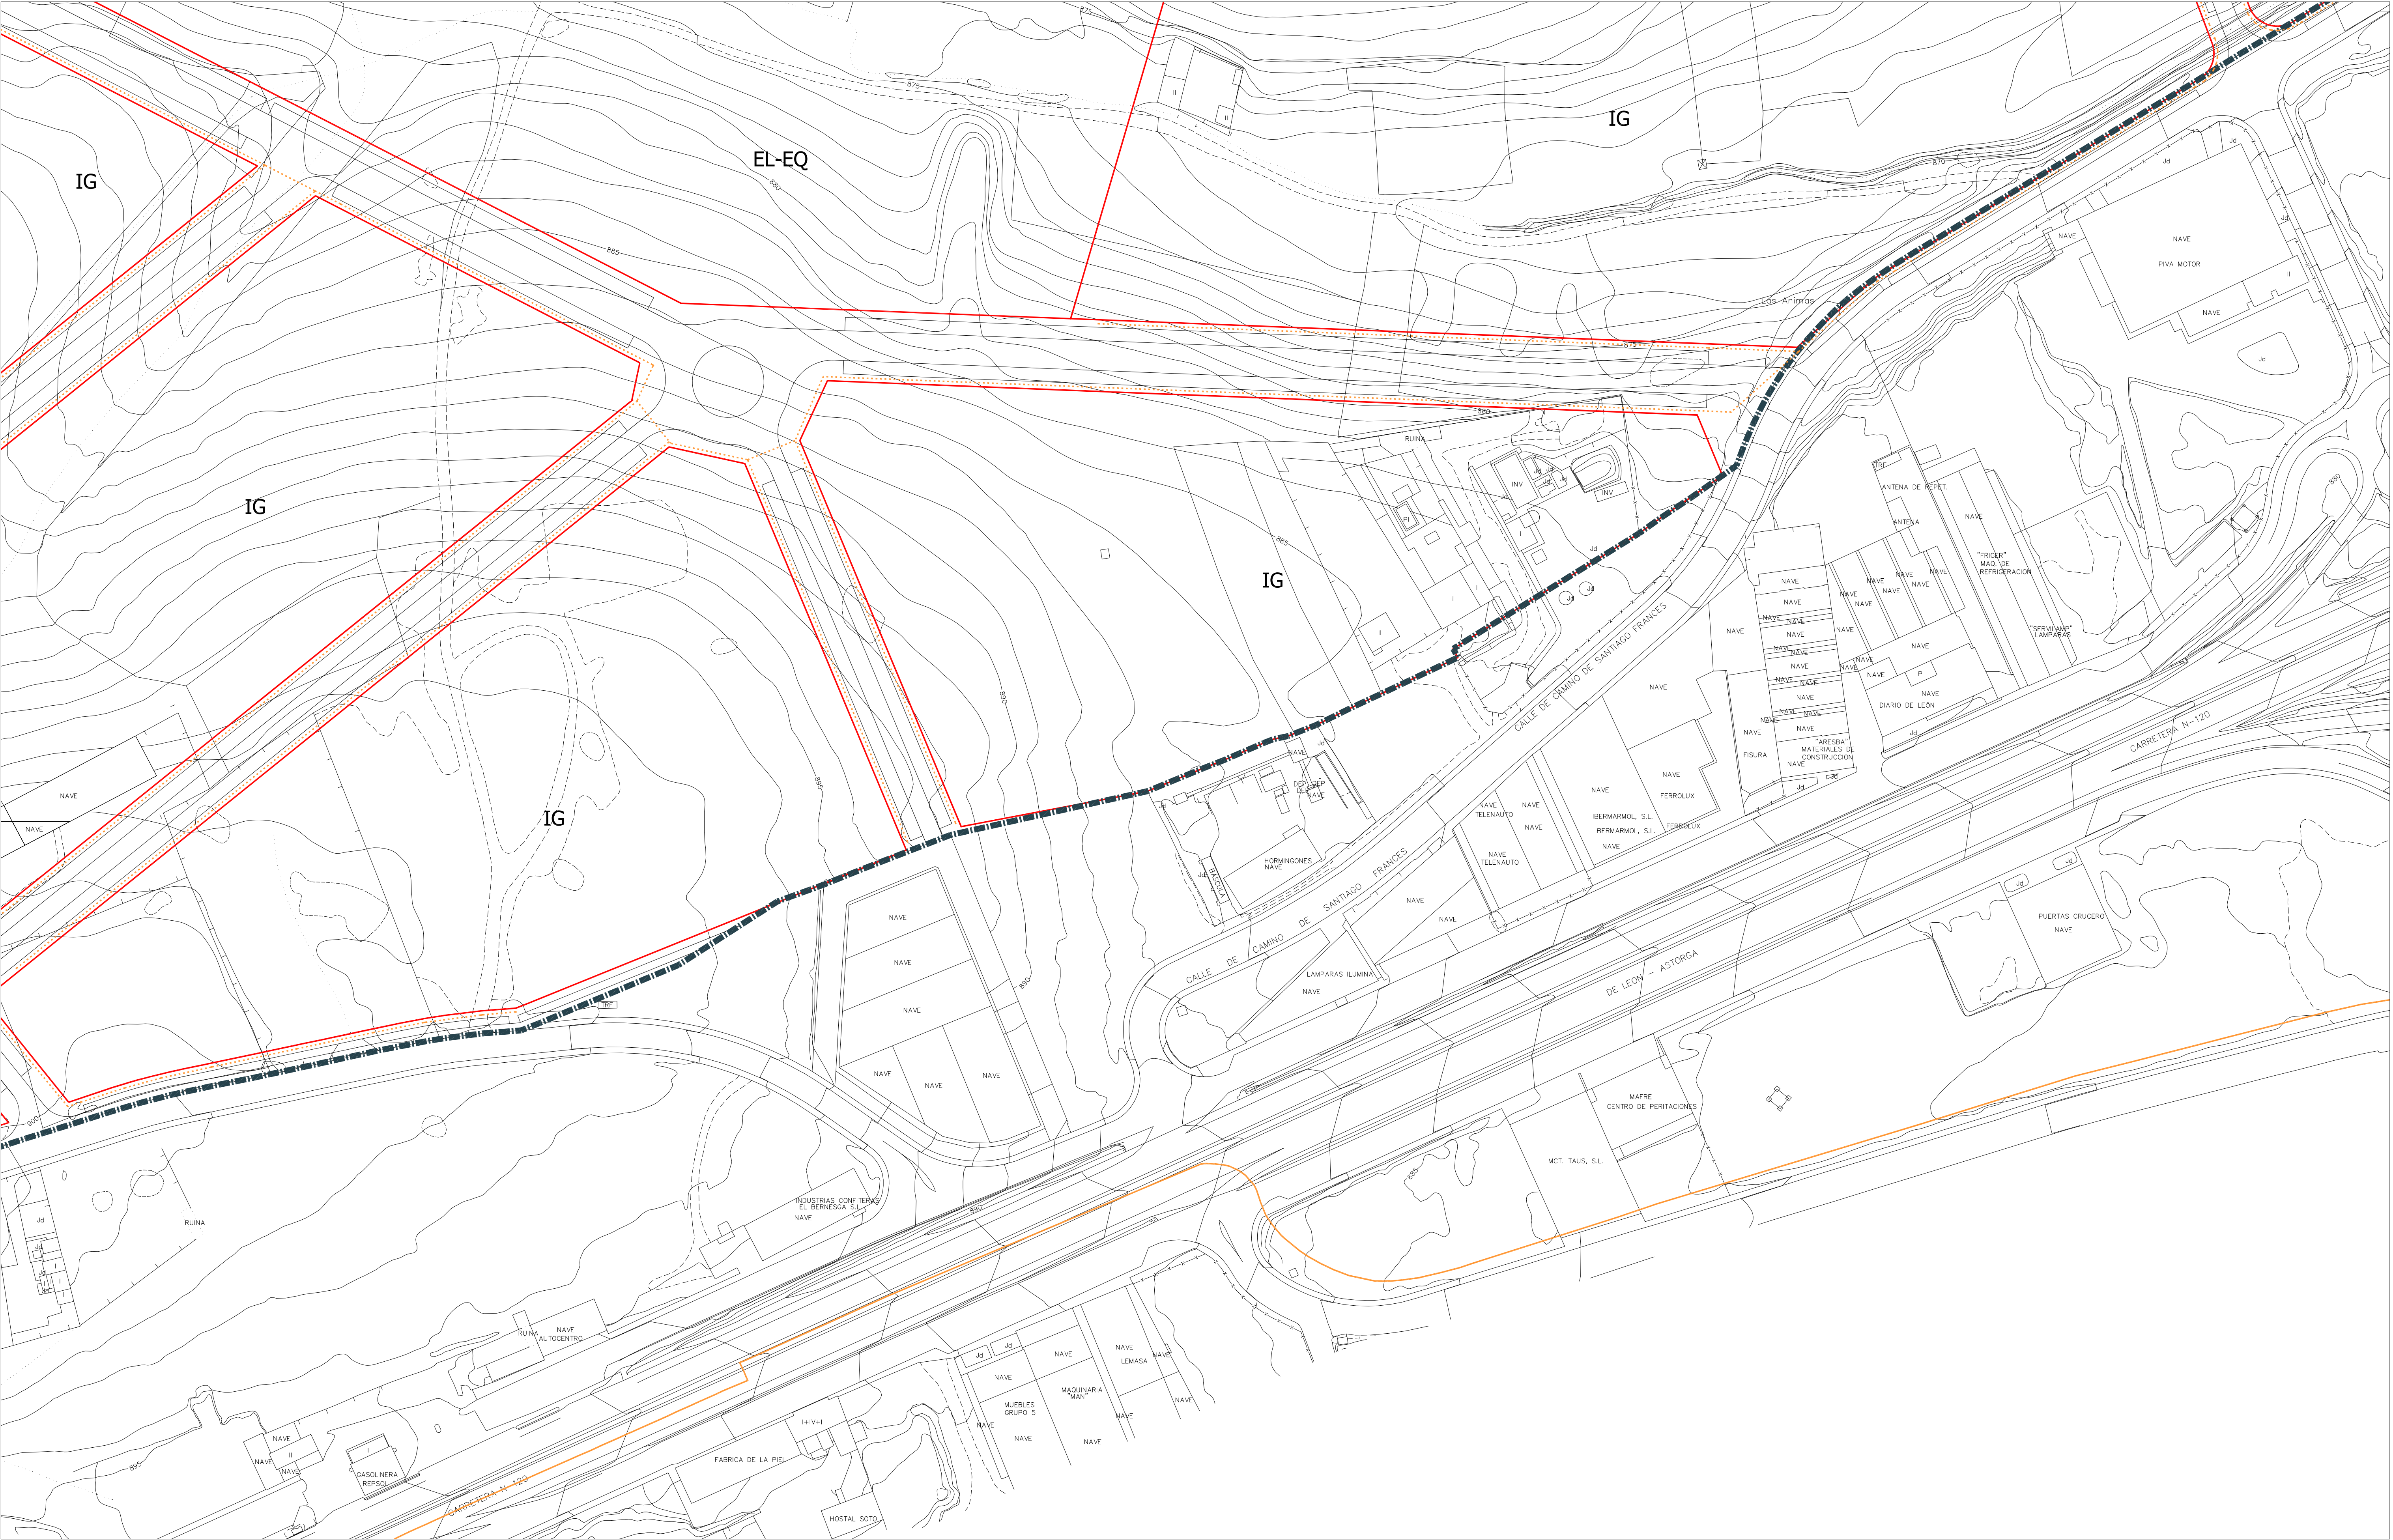

RED DE GAS

- RED DE GAS EXISTENTE
- RED DE GAS PREVISTA
- PUNTO DE CONEXIÓN CON RED EXISTENTE

